
 


# RAKENNUSKIELTOKARTTA

1:4000

54. KAUPUNGINOSA VUOSAARI  
KORTTELI 54200 TONTTI 1

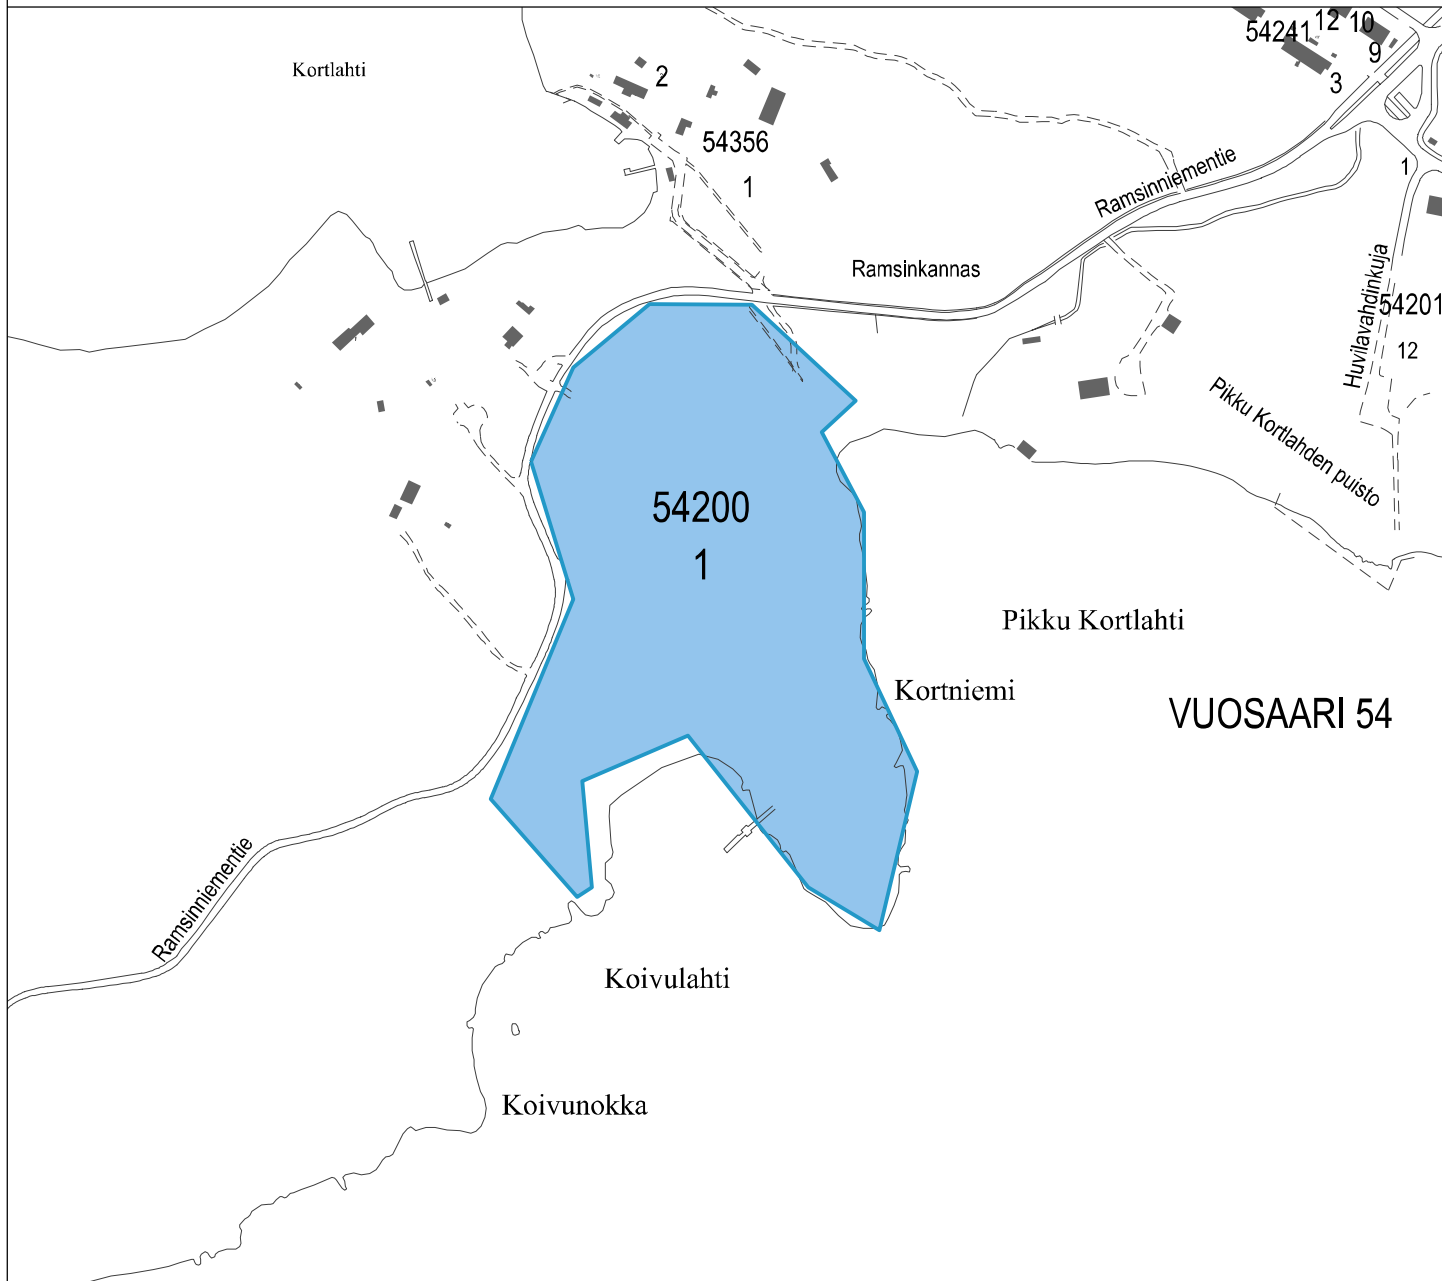

Rakennuskieltoalue

HELSINKI  
ASEMAKAAVOITUS

RAKENNUSKIELLON PIDENTÄMINEN MAANKÄYTTÖ- JA  
RAKENNUSLAKI 53 § 2

PÄIVÄYS 13.12.2022

PIIRUSTUS

12822

HYVÄKSYTTY KYLK

LAATINUT

Anna Johanson

PIIRTÄNYT

Katri Ruut

RAKENNUSKIELTO PÄÄTTYY

ASEMAKAAVAPÄÄLLIKÖ

Marja Piimies