


**POIKKEAMISHAKEMUKSEN LIITE 1F
 HAVAINNEPIIRROS 1:1000**

**Kelluvat asunnot, Verkkosaarenranta
 Kortteli: 10619
 Tontti: 1**

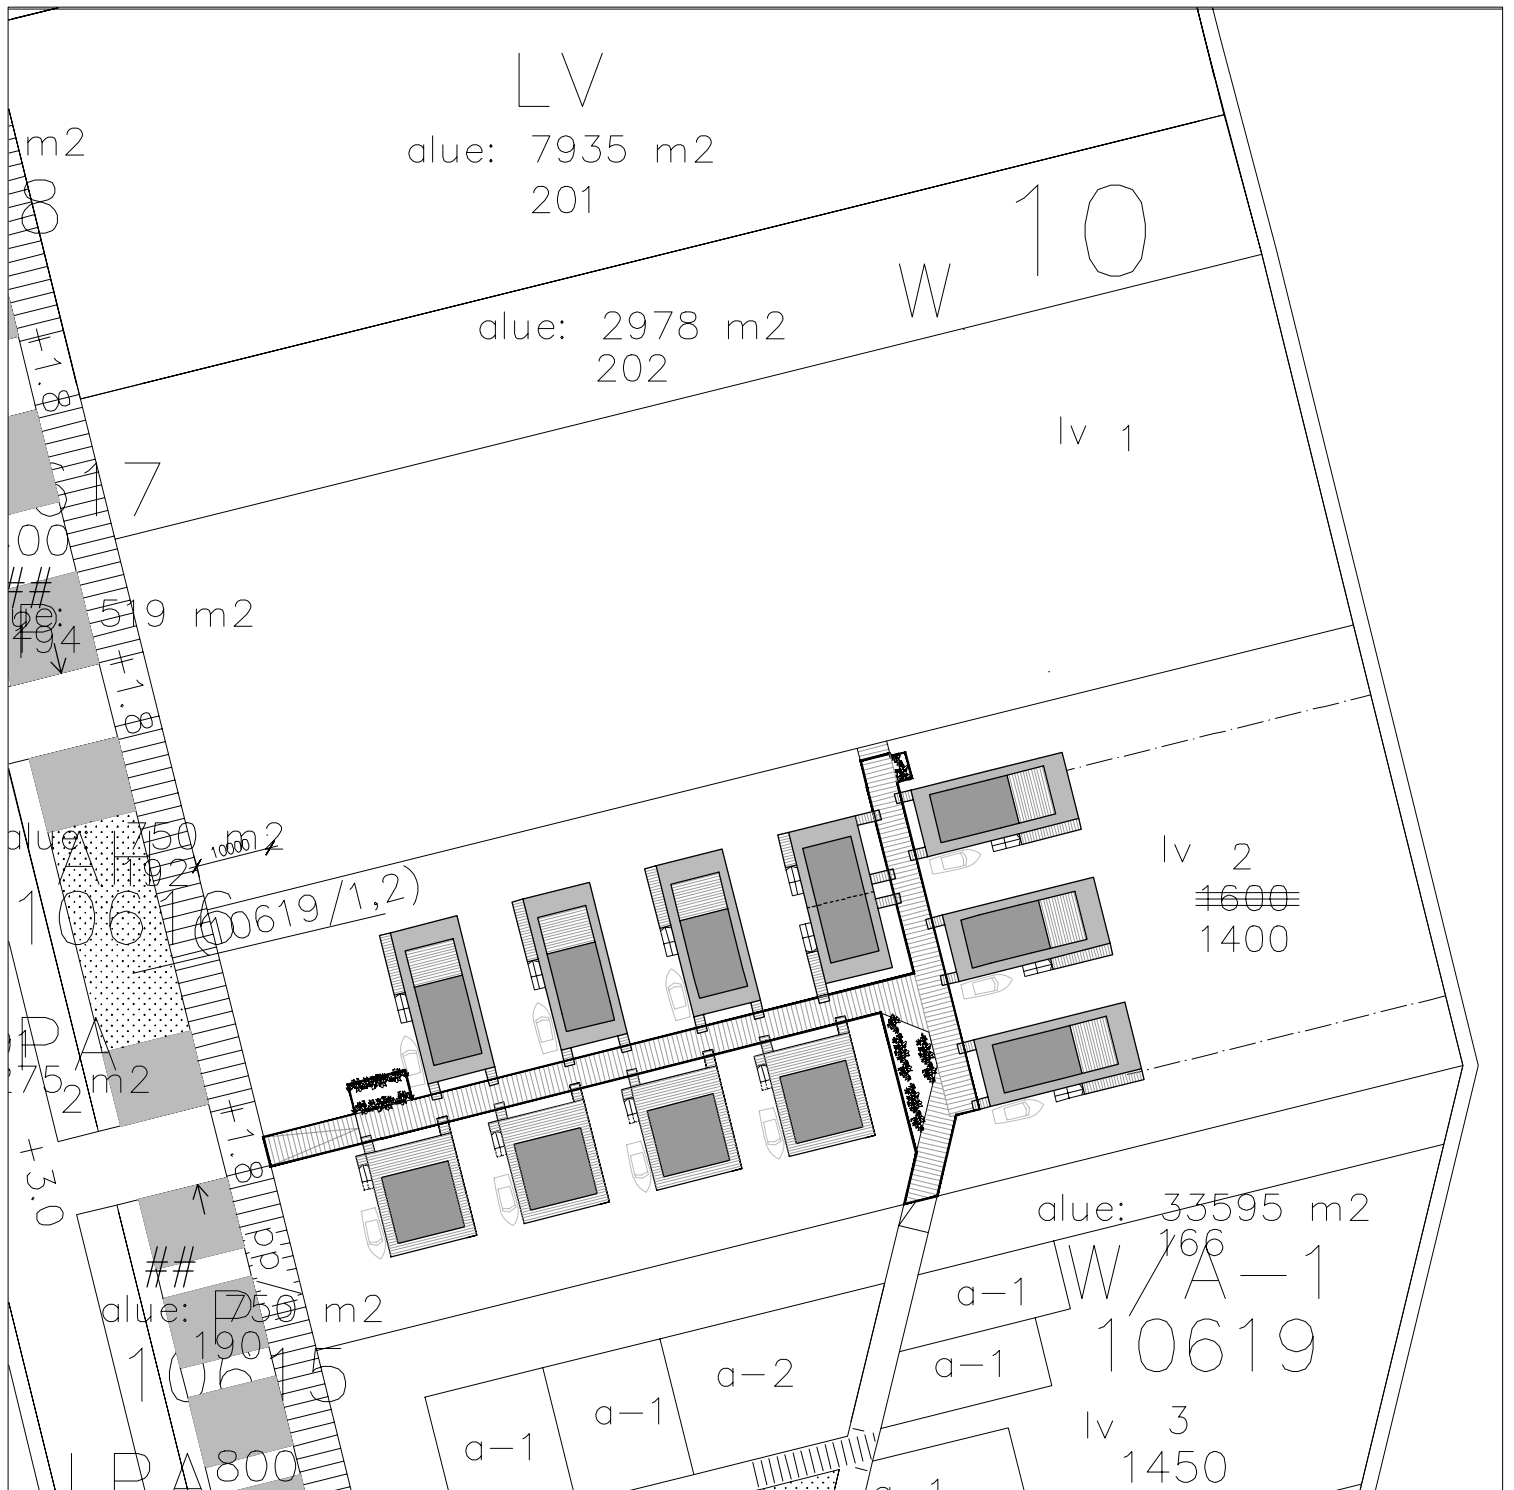

**POIKKEAMISHAKEMUKSEN LIITE 2E
HAVAINNEPIIRROS 1:1000**

Kelluvat asunnot, Verkkosaarenranta
 Kortteli: 10619
 Tontti: 2