


**Kartta vuokra-alueen muutoksesta, vuokraus S0120-378,  
Helsinki Shipyard, uusi pinta-ala n. 4125 m<sup>2</sup>**

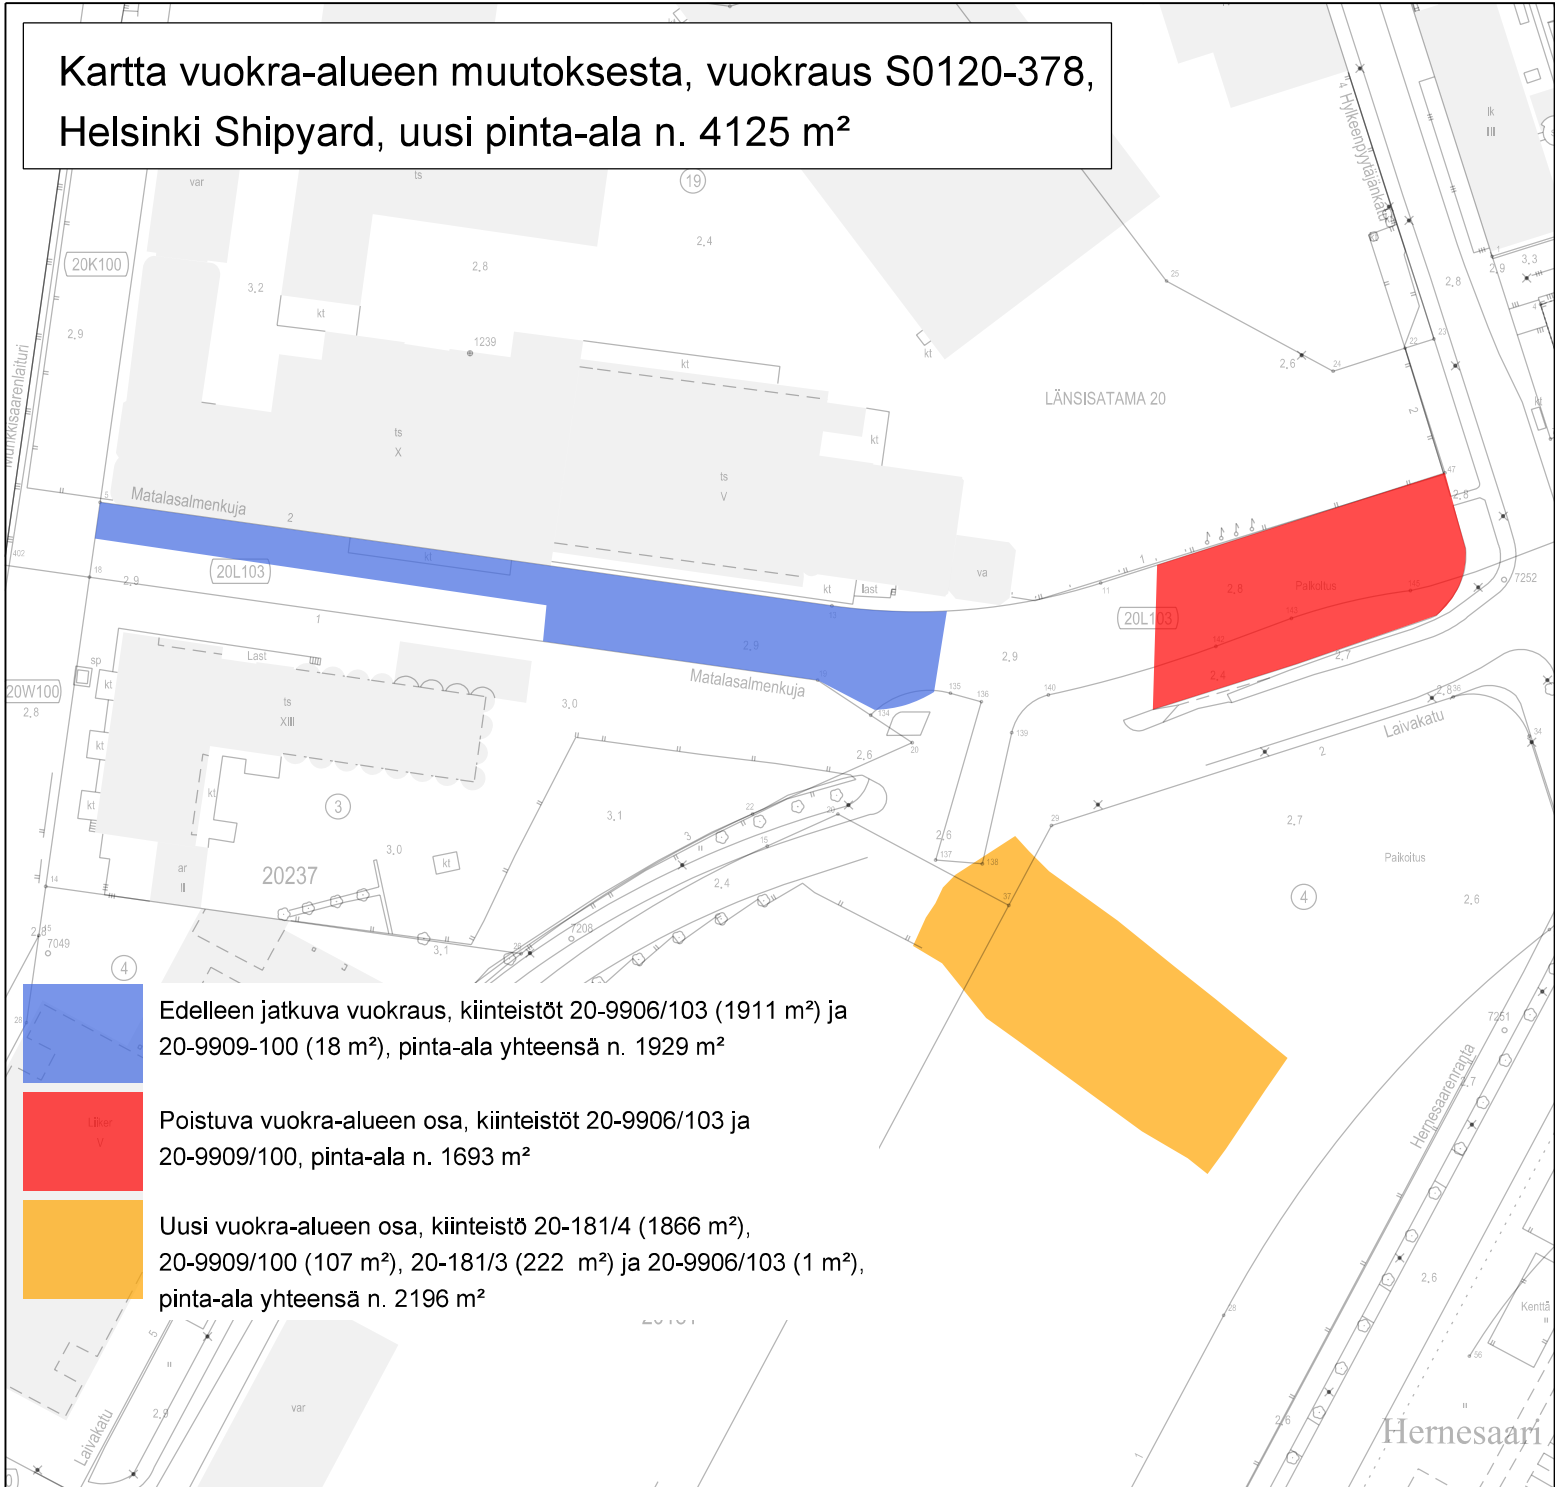

Hernesaari