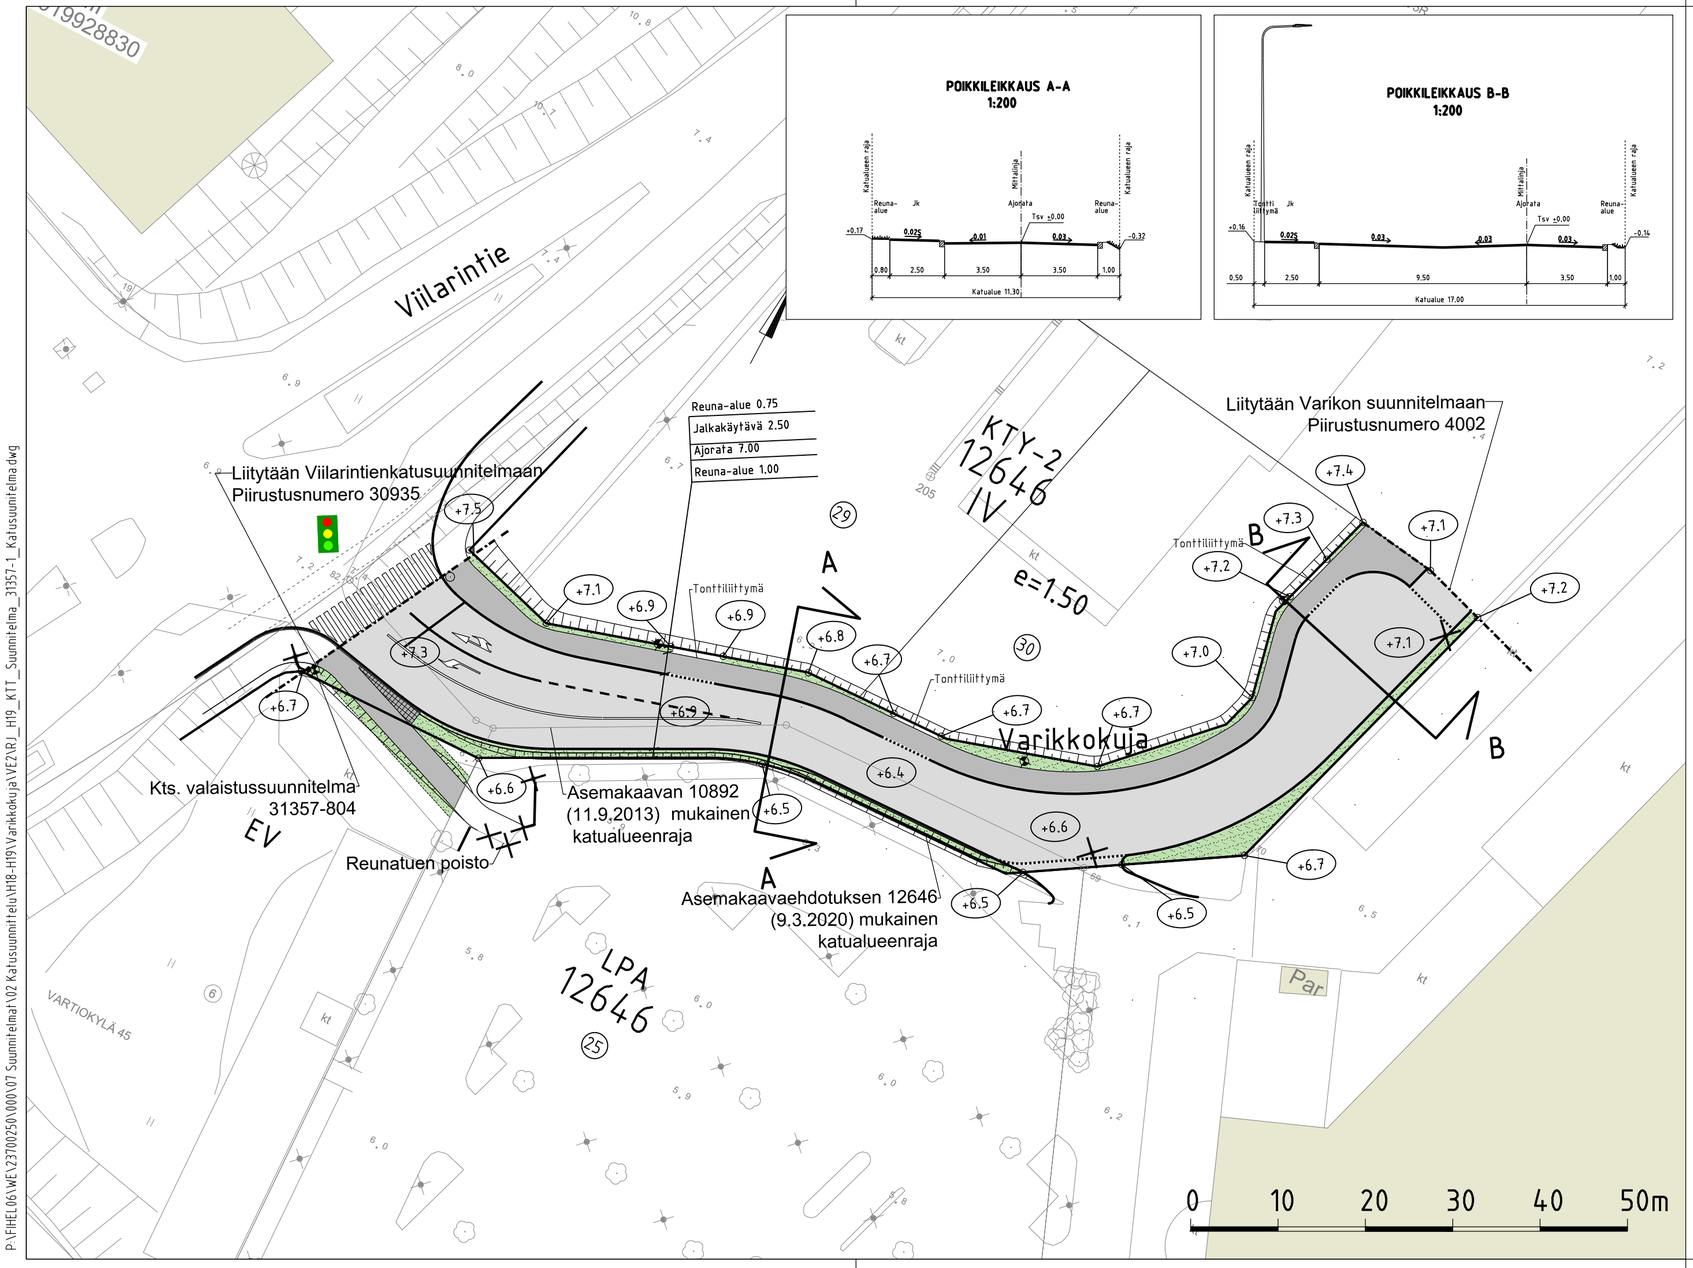

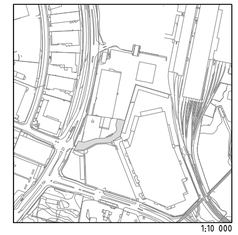

PIIRUSTUSMERKINNÄT:

- Ajorata/jalkakäytävä, asfaltti
- Nurmetus
- Noppakiveys, harmaa
- Valaisinpylväs
- Reunatuki, luonnonkivi, harmaa
- Kallistettu reunatuki, luonnonkivi, harmaa
- Reunatuki, upotettu, luonnonkivi, harmaa
- +6.8 Kadun korkeusasema
- Liikennevalo-ohjattu liittymä

Katu kuivatetaan hulevesiviemäreillä, jotka liitetään Viilarintien olemassa oleviin viemäreihin.

Helsinki Kaupunkiympäristön toimiala
www.hel.fi
sähköposti: etunimi.sukunimi@hel.fi

KAUP.OSA, OSA-ALUE
45. Vartiokylä, Roihupelto

Varikkokuja

Katusuunnitelma

MK 1:500	LIITTYY	NRO 31357/1	KHS		
	KORVAA		KYLK		
	KORVATTU	TASOKOORDINAATISTO: ETRS-GK25	HYV.	28.9.2020	R. Putkonen
	ASEMAKAAVA 12646	KORKEUSJÄRJESTELMÄ: N2000	TARK.	28.9.2020	I. Rantanen
	LIIKENNES.		PROJ.	28.9.2020	O. Haanperä
			HYV	24.9.2020	E. Virtanen
			TARK	24.9.2020	E. Mäisti-Hämäläinen
			LAAT.	24.9.2020	J. Tuomola/A. Partanen

RAIDE-JOKERI
Raide-Jokerin projektitoimisto
Valimotie 1, 00380 Helsinki
raidejokeri@hel.fi

P:\FIHEL06\WE\237002500\000\07 Suunnitelmat\02 Katusuunnitelu\H18-H19\Varikkokuja\VE2\RJ_H19_KTT_Suunnitelma_31357-1_Katusuunnitelma.dwg