



POIKKILEIKKAUKSET

Korotus A - A

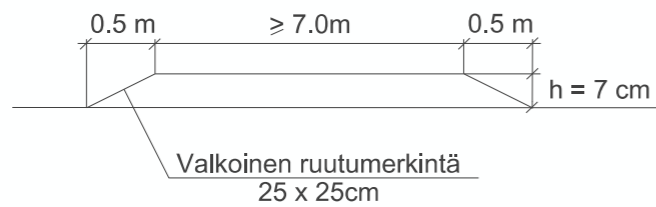


Korotettu suojatie B - B

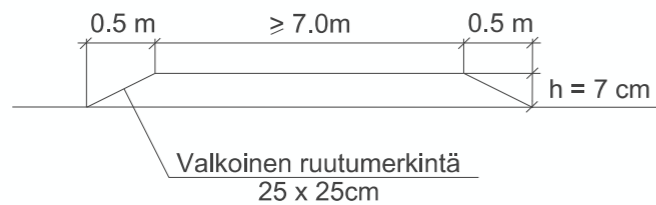

SELITE

- Suunnitelma-alueen raja
- ★ Uusi, muutettu tai siirretty liikennemerkki
- ⊙ Reunapaalu

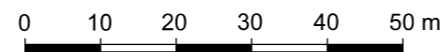

Helsinki Kaupunkiympäristön toimiala Liikenne- ja katusuunnittelu

Kaupunginosa
30, Munkkiniemi

LIIKENNEJÄRJESTELYT RAUMANTIEN ITÄPÄÄSSÄ

Liikenteen ohjaussuunnitelma

Mittakaava 1:1000	Diariinro	HEL 2020-013093	Piirustusno	Päiväys	18.12.2020
	Hanke	0000_0	7109	Muutettu pvm	00.00.0000
	Asemakaava	00000	Tasokoordinaatisto	Hyväksyjä	Reetta Putkonen
	Käsittelyt	I Lksp 18.12.2020	ETRS-GK25 Korkeusjärjestelmä N2000	Tarkastanut	Jouni Korhonen
				Laatinut	Eeva Väistö