




LEIKKAUS A-A

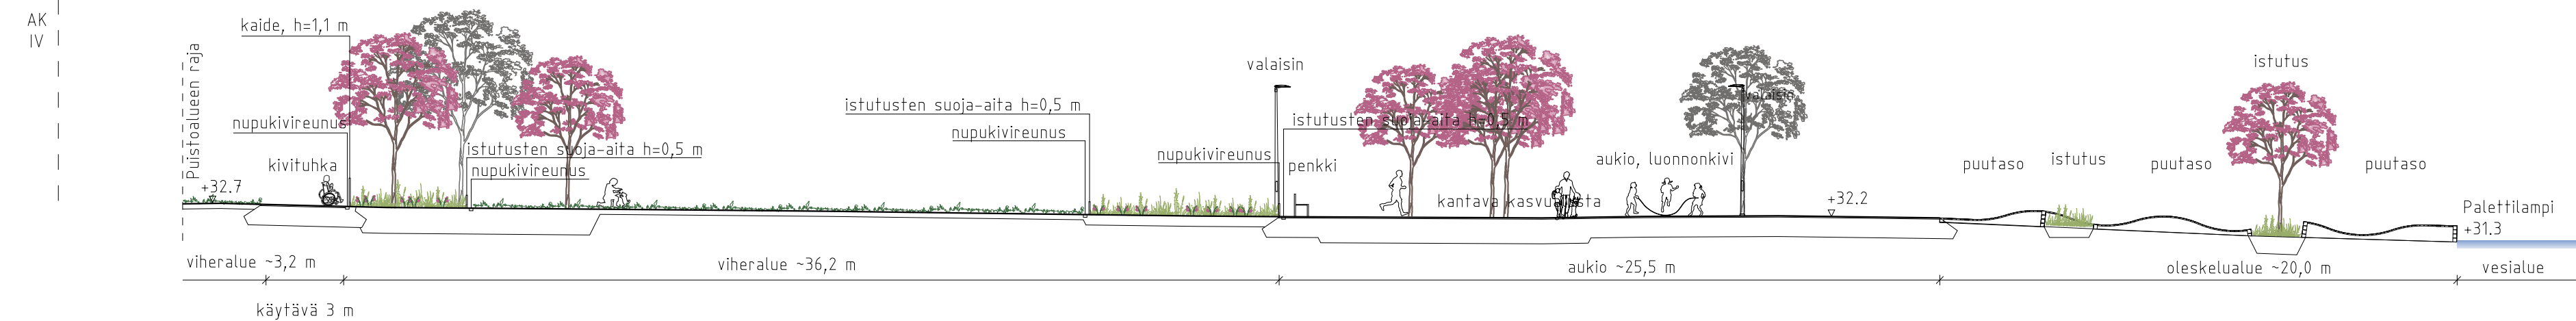


LEIKKAUS B-B

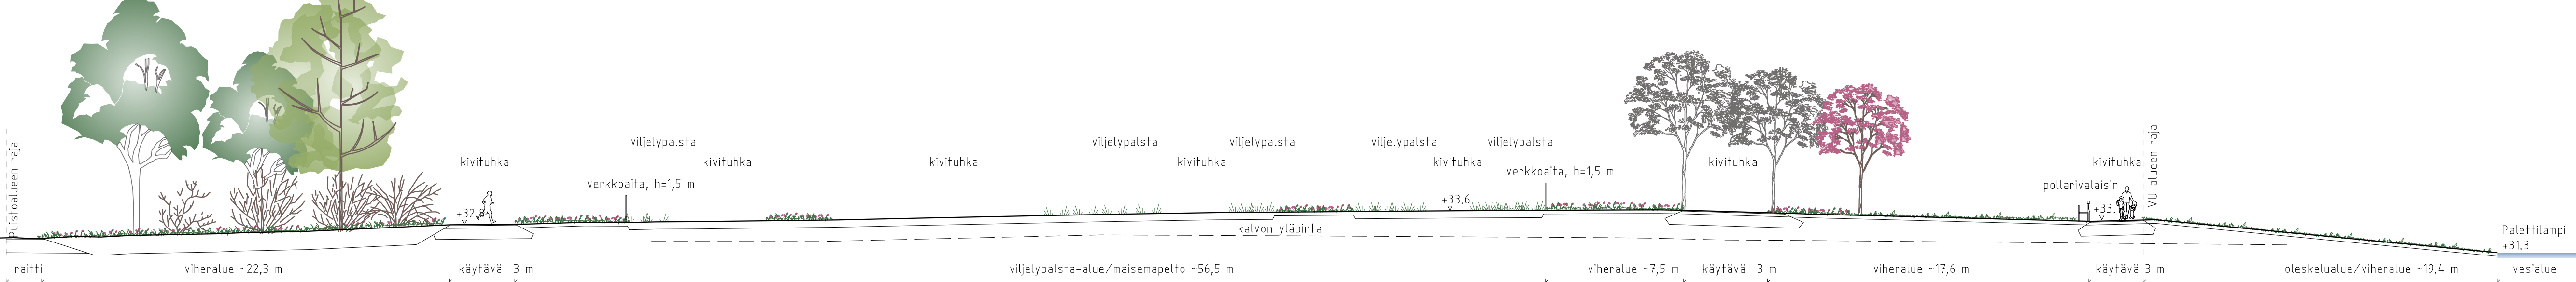


LEIKKAUS D-D

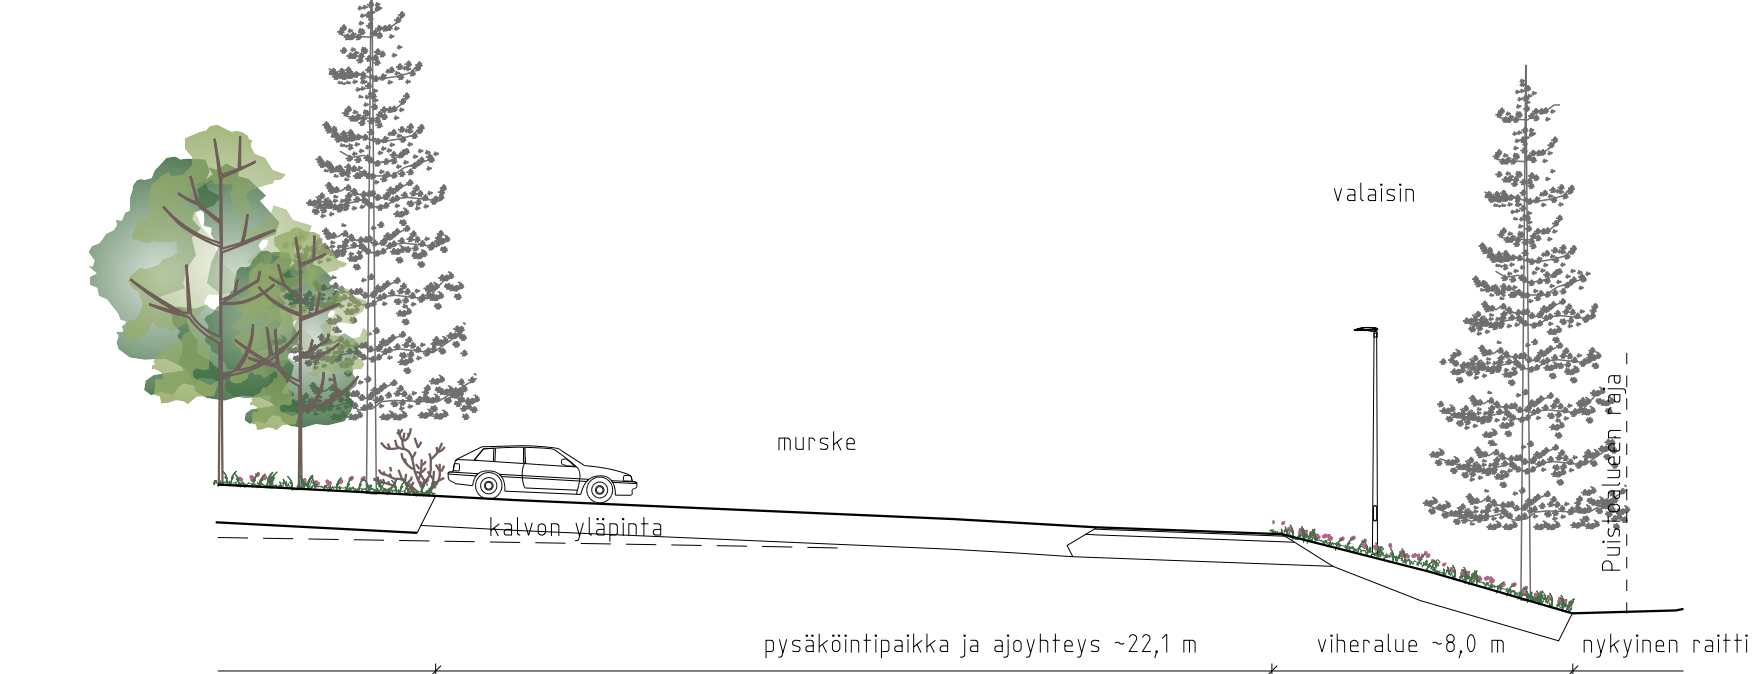

LEIKKAUS C-C

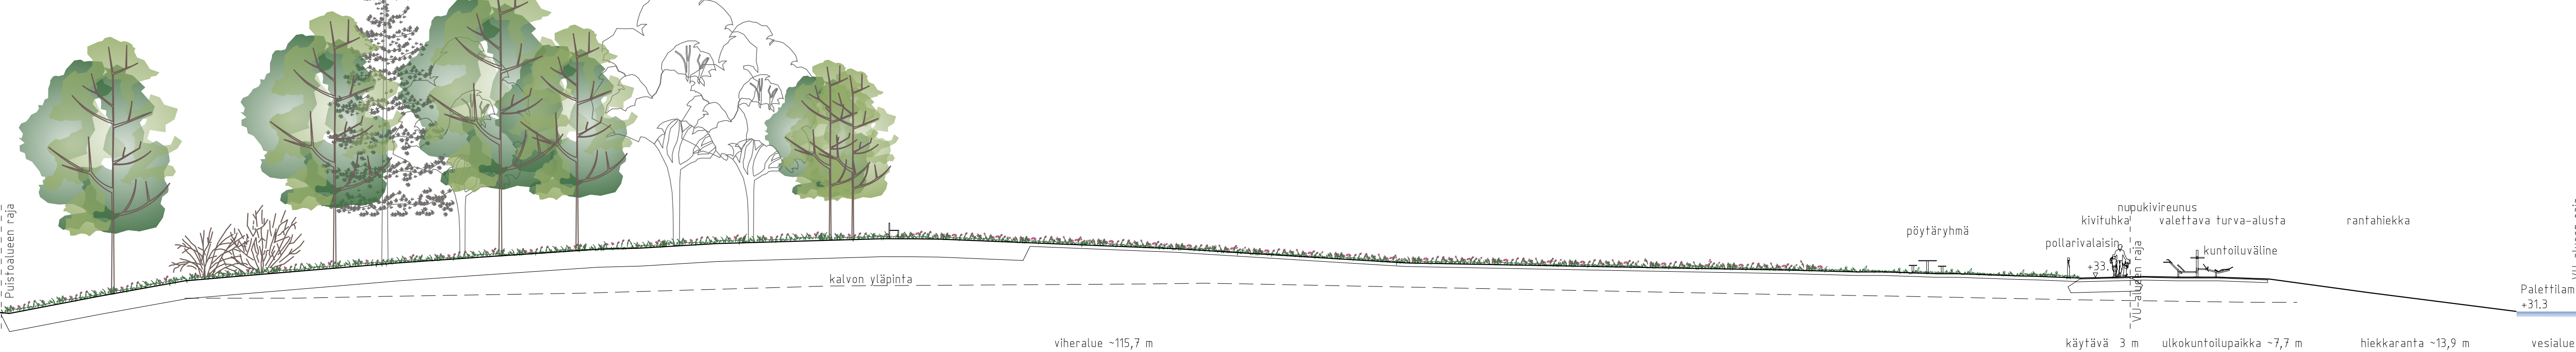

LEIKKAUS E-E

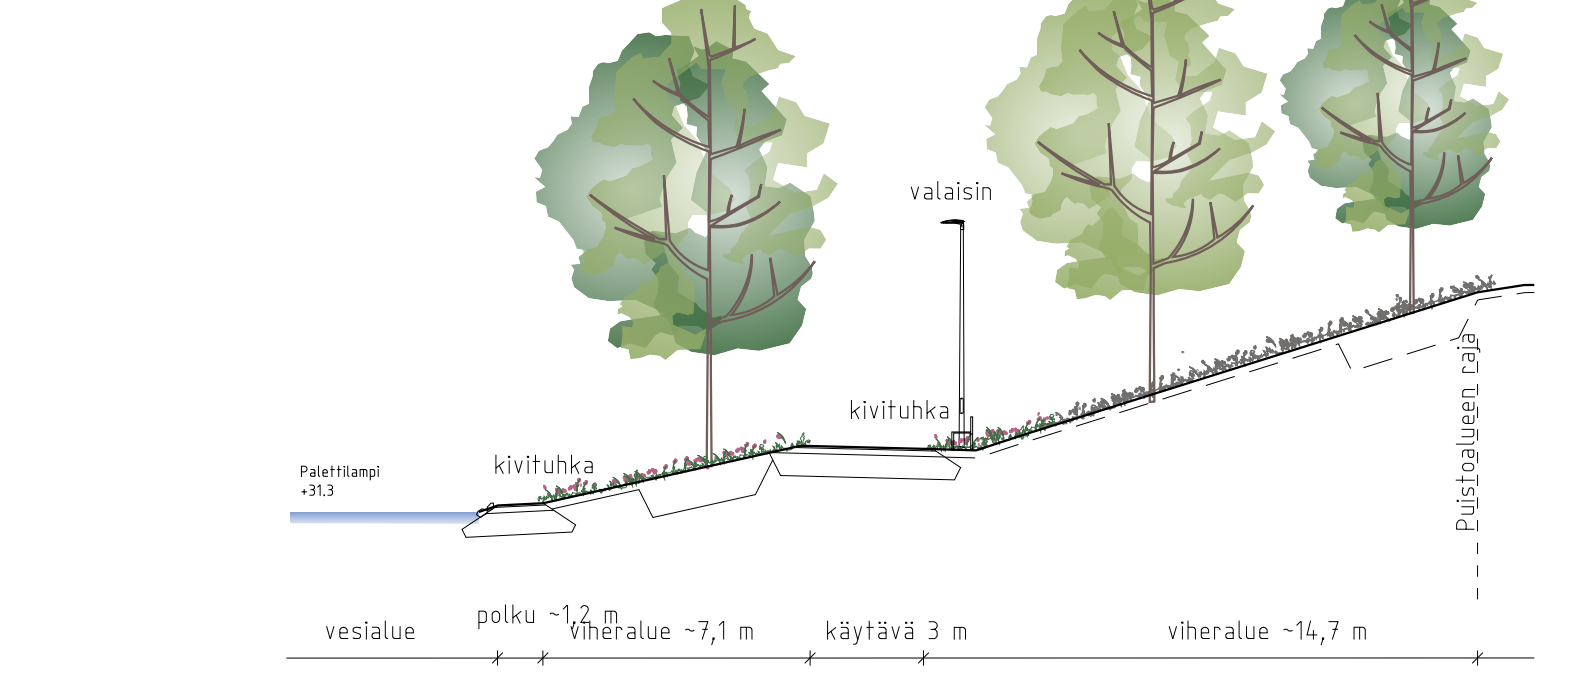

Helsinki Kaupunkiympäristön toimiala		www.hel.fi	
KAUP.O.SA, OSA-ALUE 33. Kaarela		sähköposti: etunimi.sukunimi@hel.fi	
ELLEN THESLEFFIN PUISTO			
POIKKILEIKKAUS			
MK	LIITTYY	NRO	KHS
1:200	KORVAA	VIO 6227/2	KYLK
	KORVATTU	TASOKOORDINAATISTO: ETRS-GK25	HYV.
	ASEMAKAAVA 124.01	KORKEUSJÄRJESTELMÄ: NZ000	TARK.
	LIKENNES. 6700-1		PROJ.
RAMBOLL		Ramboll Finland Oy PL 25, Itsehallintokuja 3 02601 ESPOO puh. 020 755 611	HYV. 29.4.2022 Lauri Axelsson
			TARK. 29.4.2022 Aino-Kaisa Nuotio
			LAAT. 29.4.2022 Sohvi Mäkilä, Minna Raufsoja