


10.6.2022 13:04:56

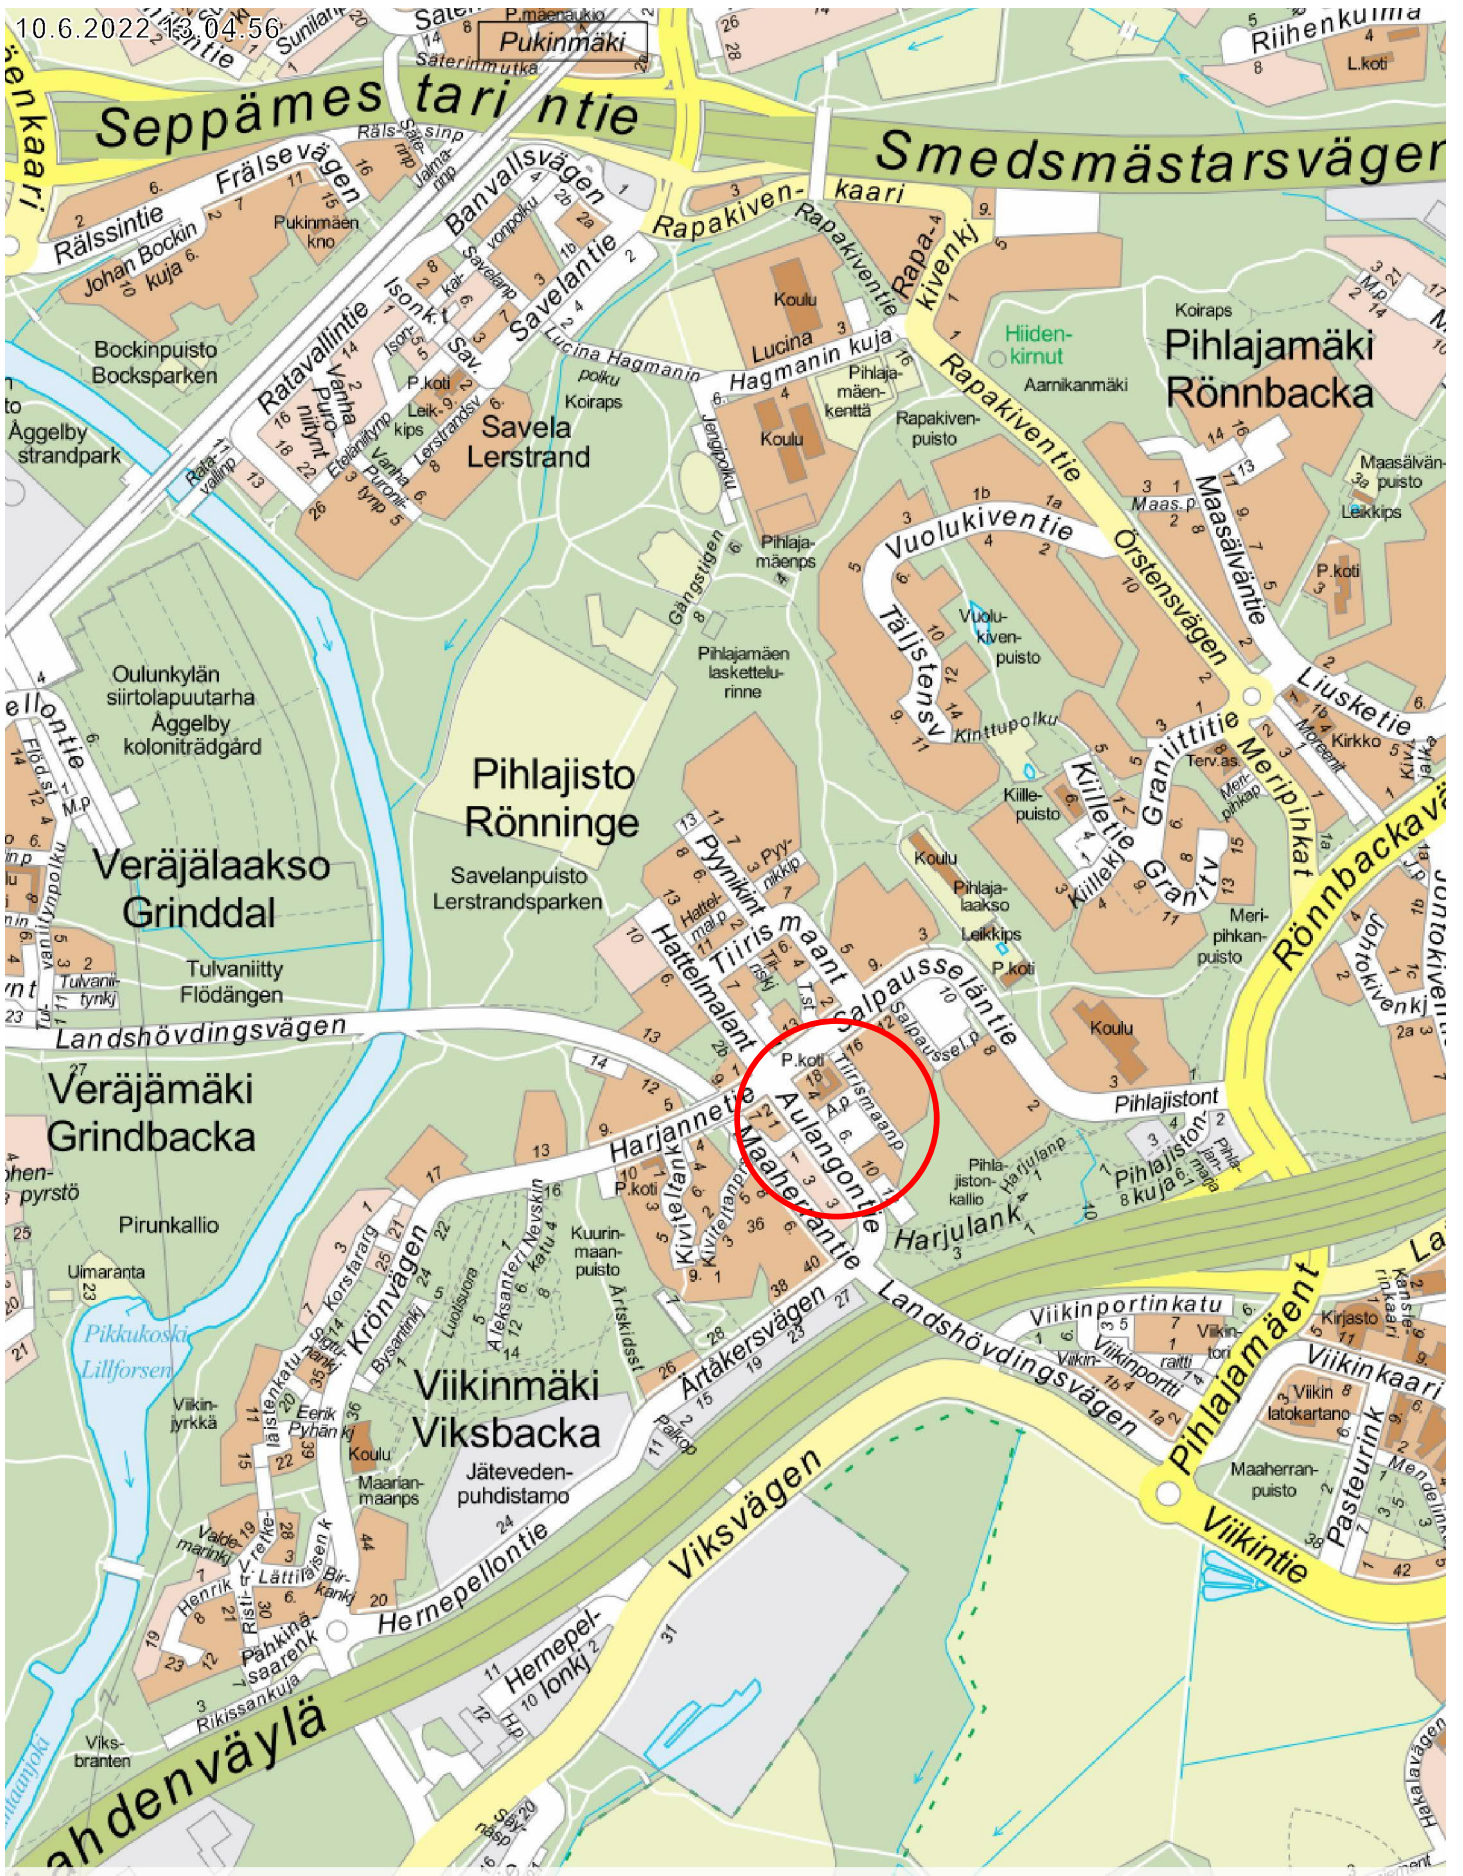

38 Malmi, Aulangontie

250 m 1:10 000

Opaskartta (pääkaupunkiseutu) ©Helsingin, Vantaan ja Espoon kaupungit



Sisältö:

38 Malmi, Aulangontie Tontit 38305/3 ja 38306/1


10.6.2022 / 6000_LIite_3d

Kartta

TONTTI

Mittakaava:

1:1000

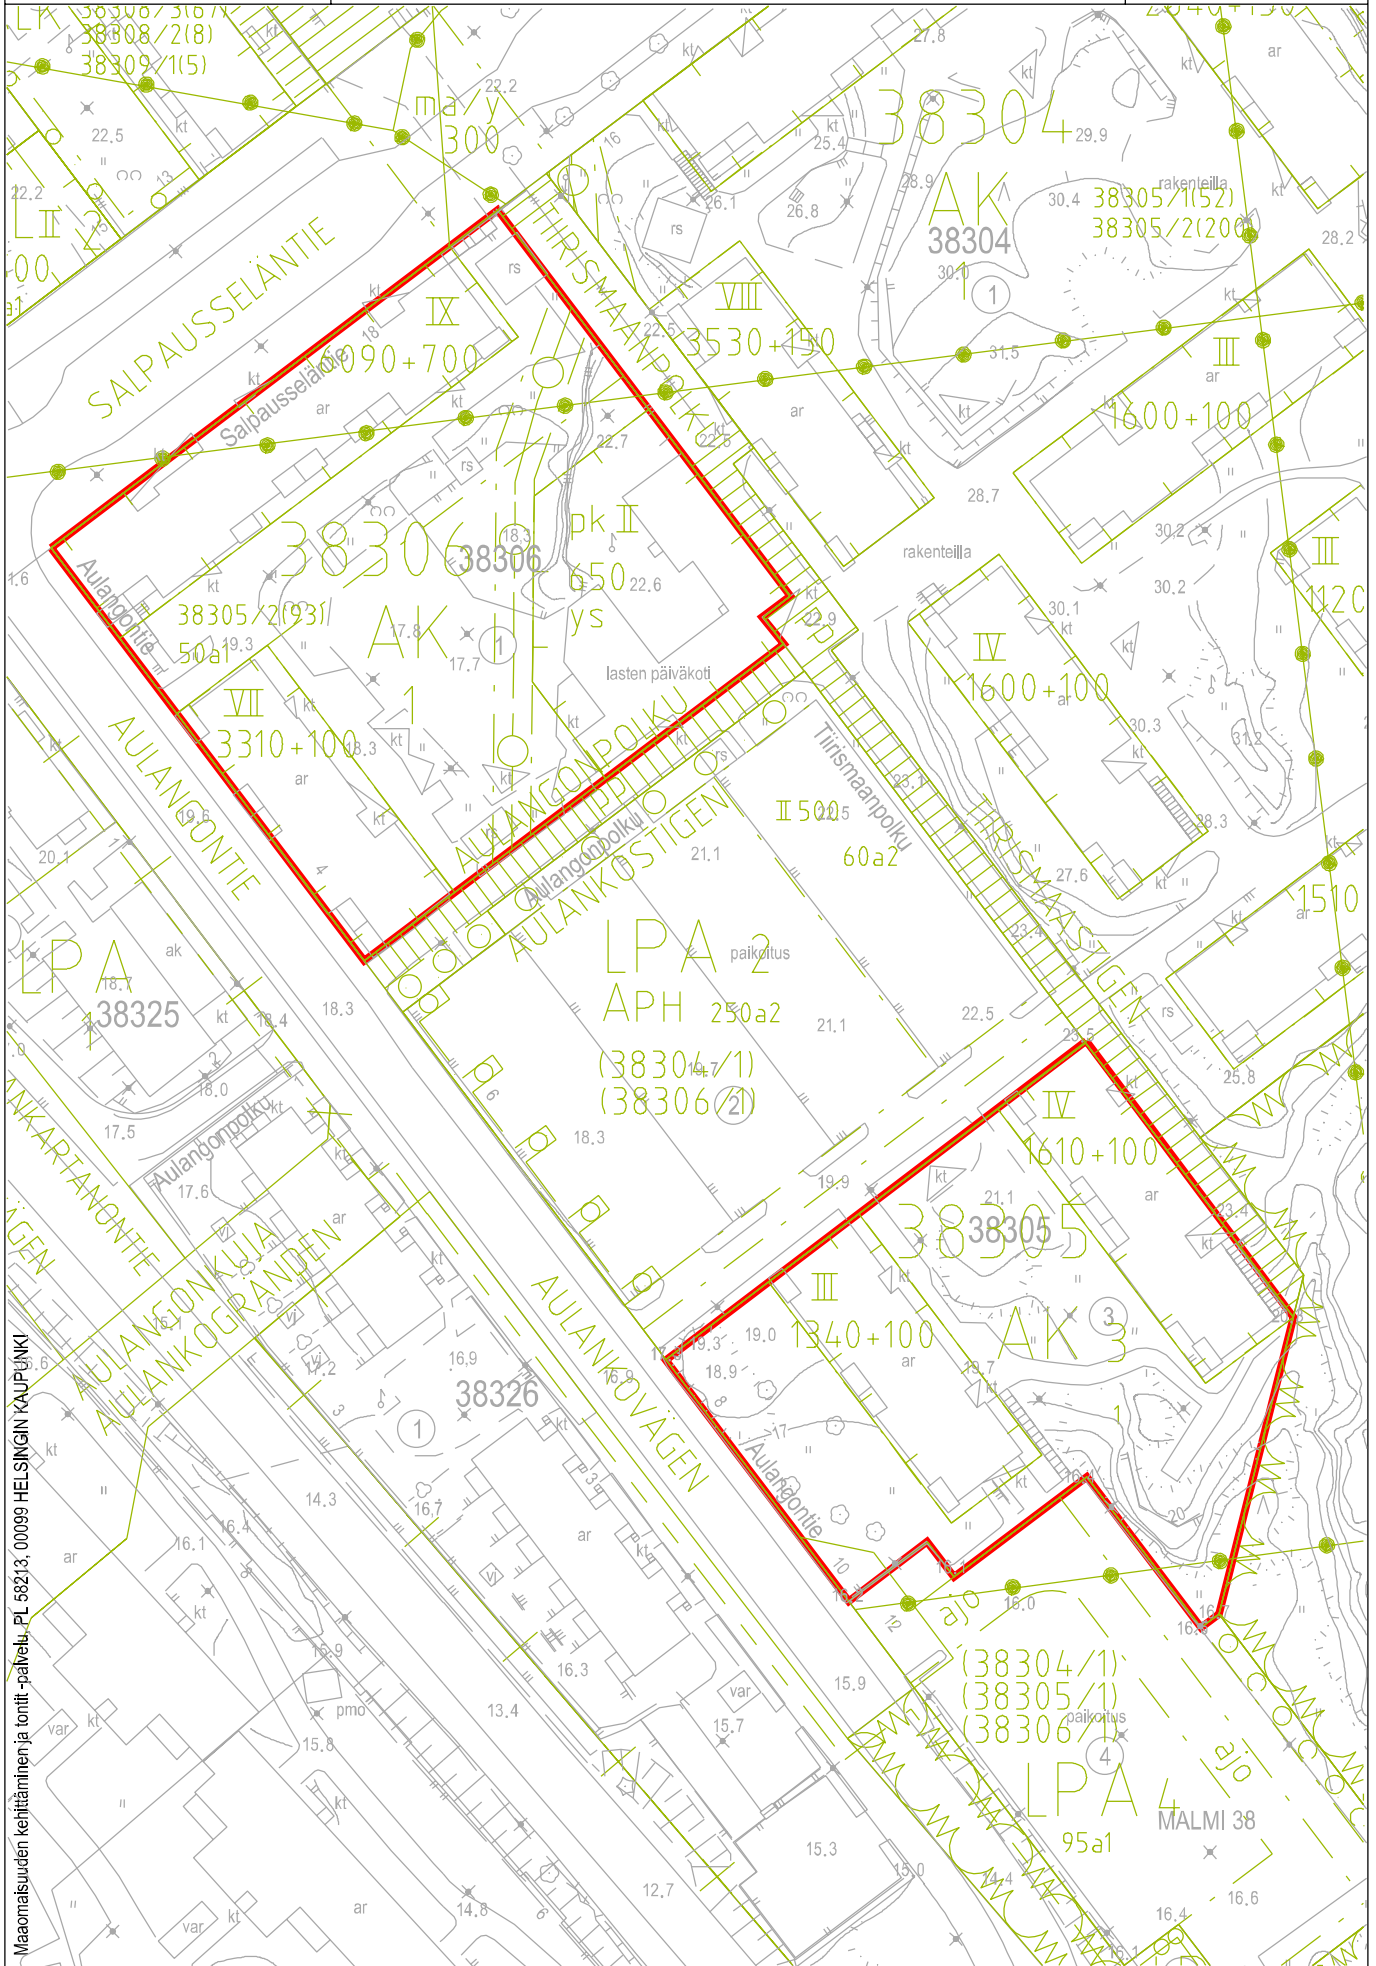

Maaomaisuuden kehittäminen ja tontti -palvelu, PL 66213, 00099 HELSINGIN KAUPUNKI