



Kartanontie

19.4

19.6

 

Helsingin kaupunki luovuttaa noin 417 m²:n suuruisen kiinteistön 91-407-3-248 määräalan sekä noin 66 m²:n suuruisen kiinteistön 91-407-3-198 määräalan asemakaavan nro 12636 mukaisen korttelin 32043 tonttiin 10.

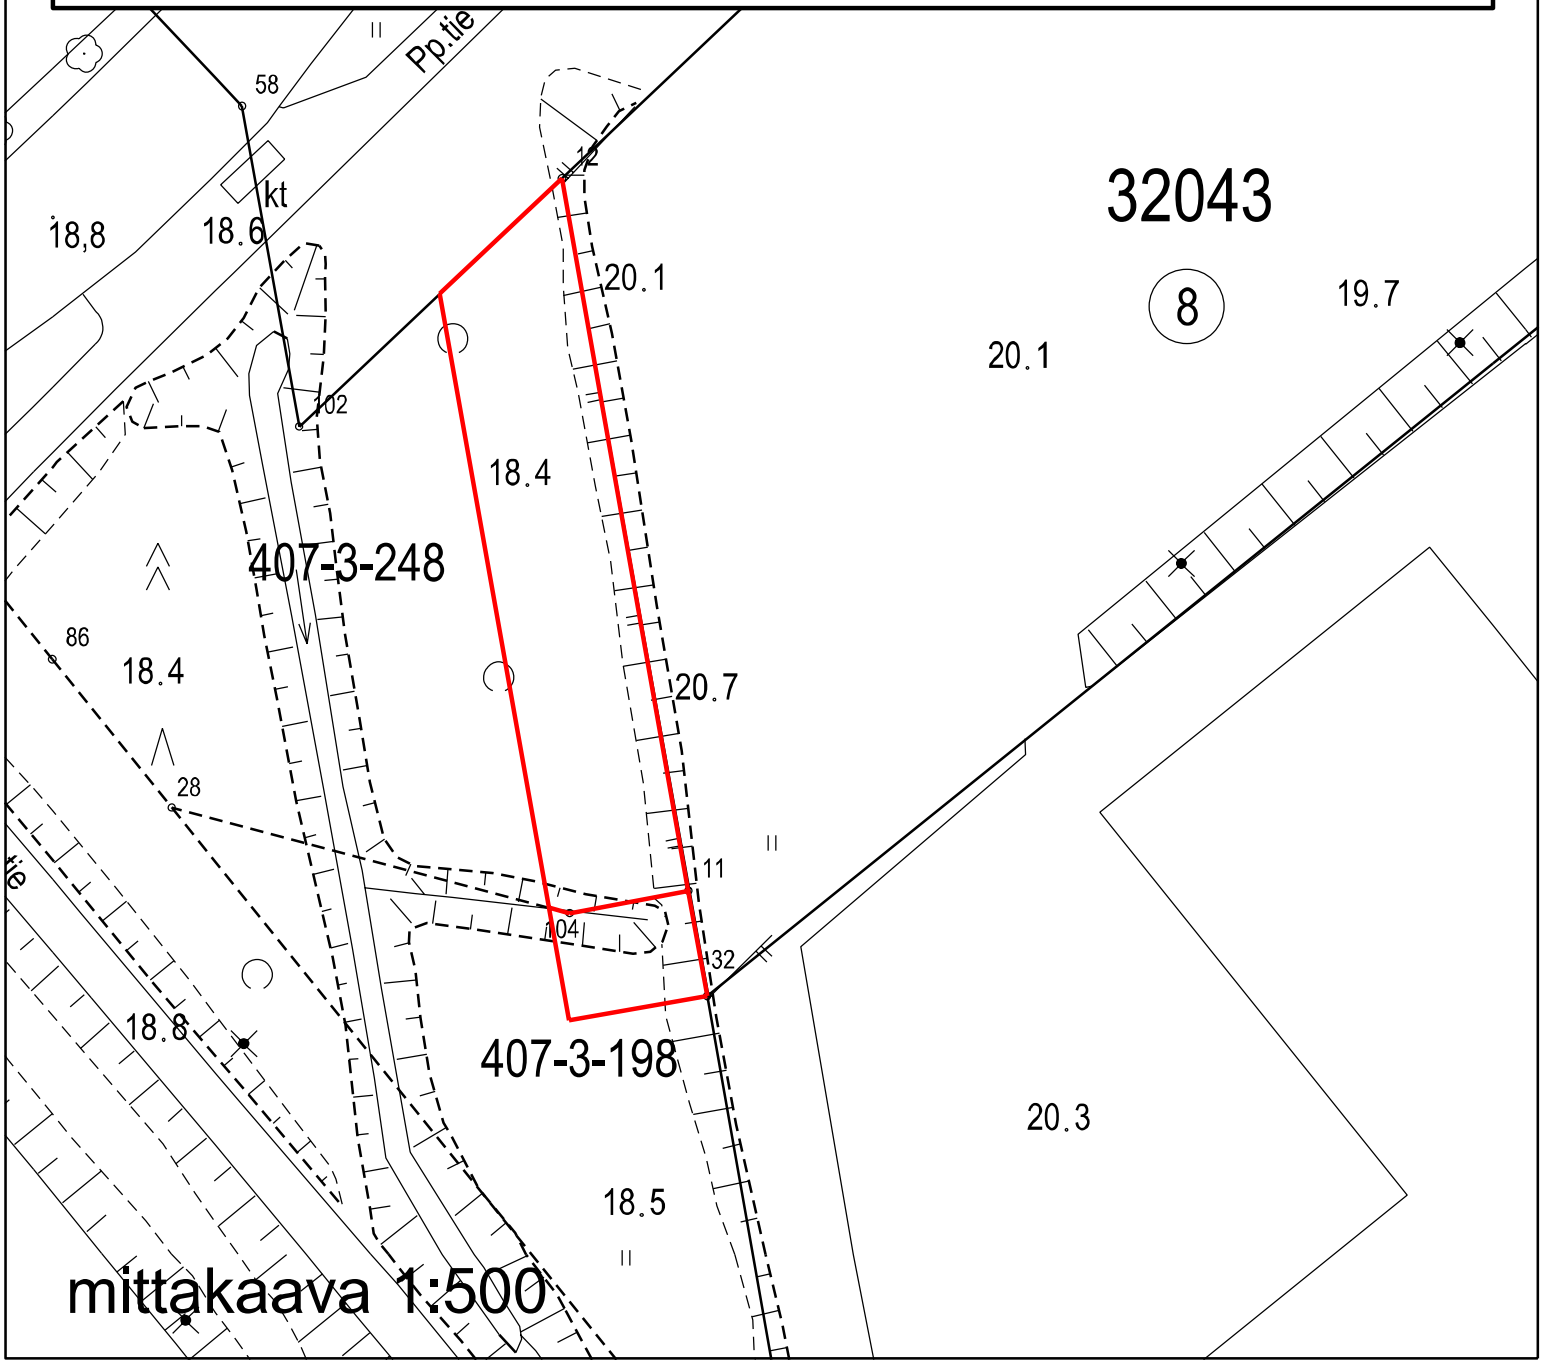

mittakaava 1:500