


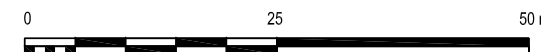


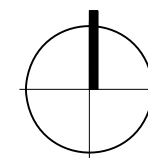


ULKONÄKYMÄ, JULKISIVU

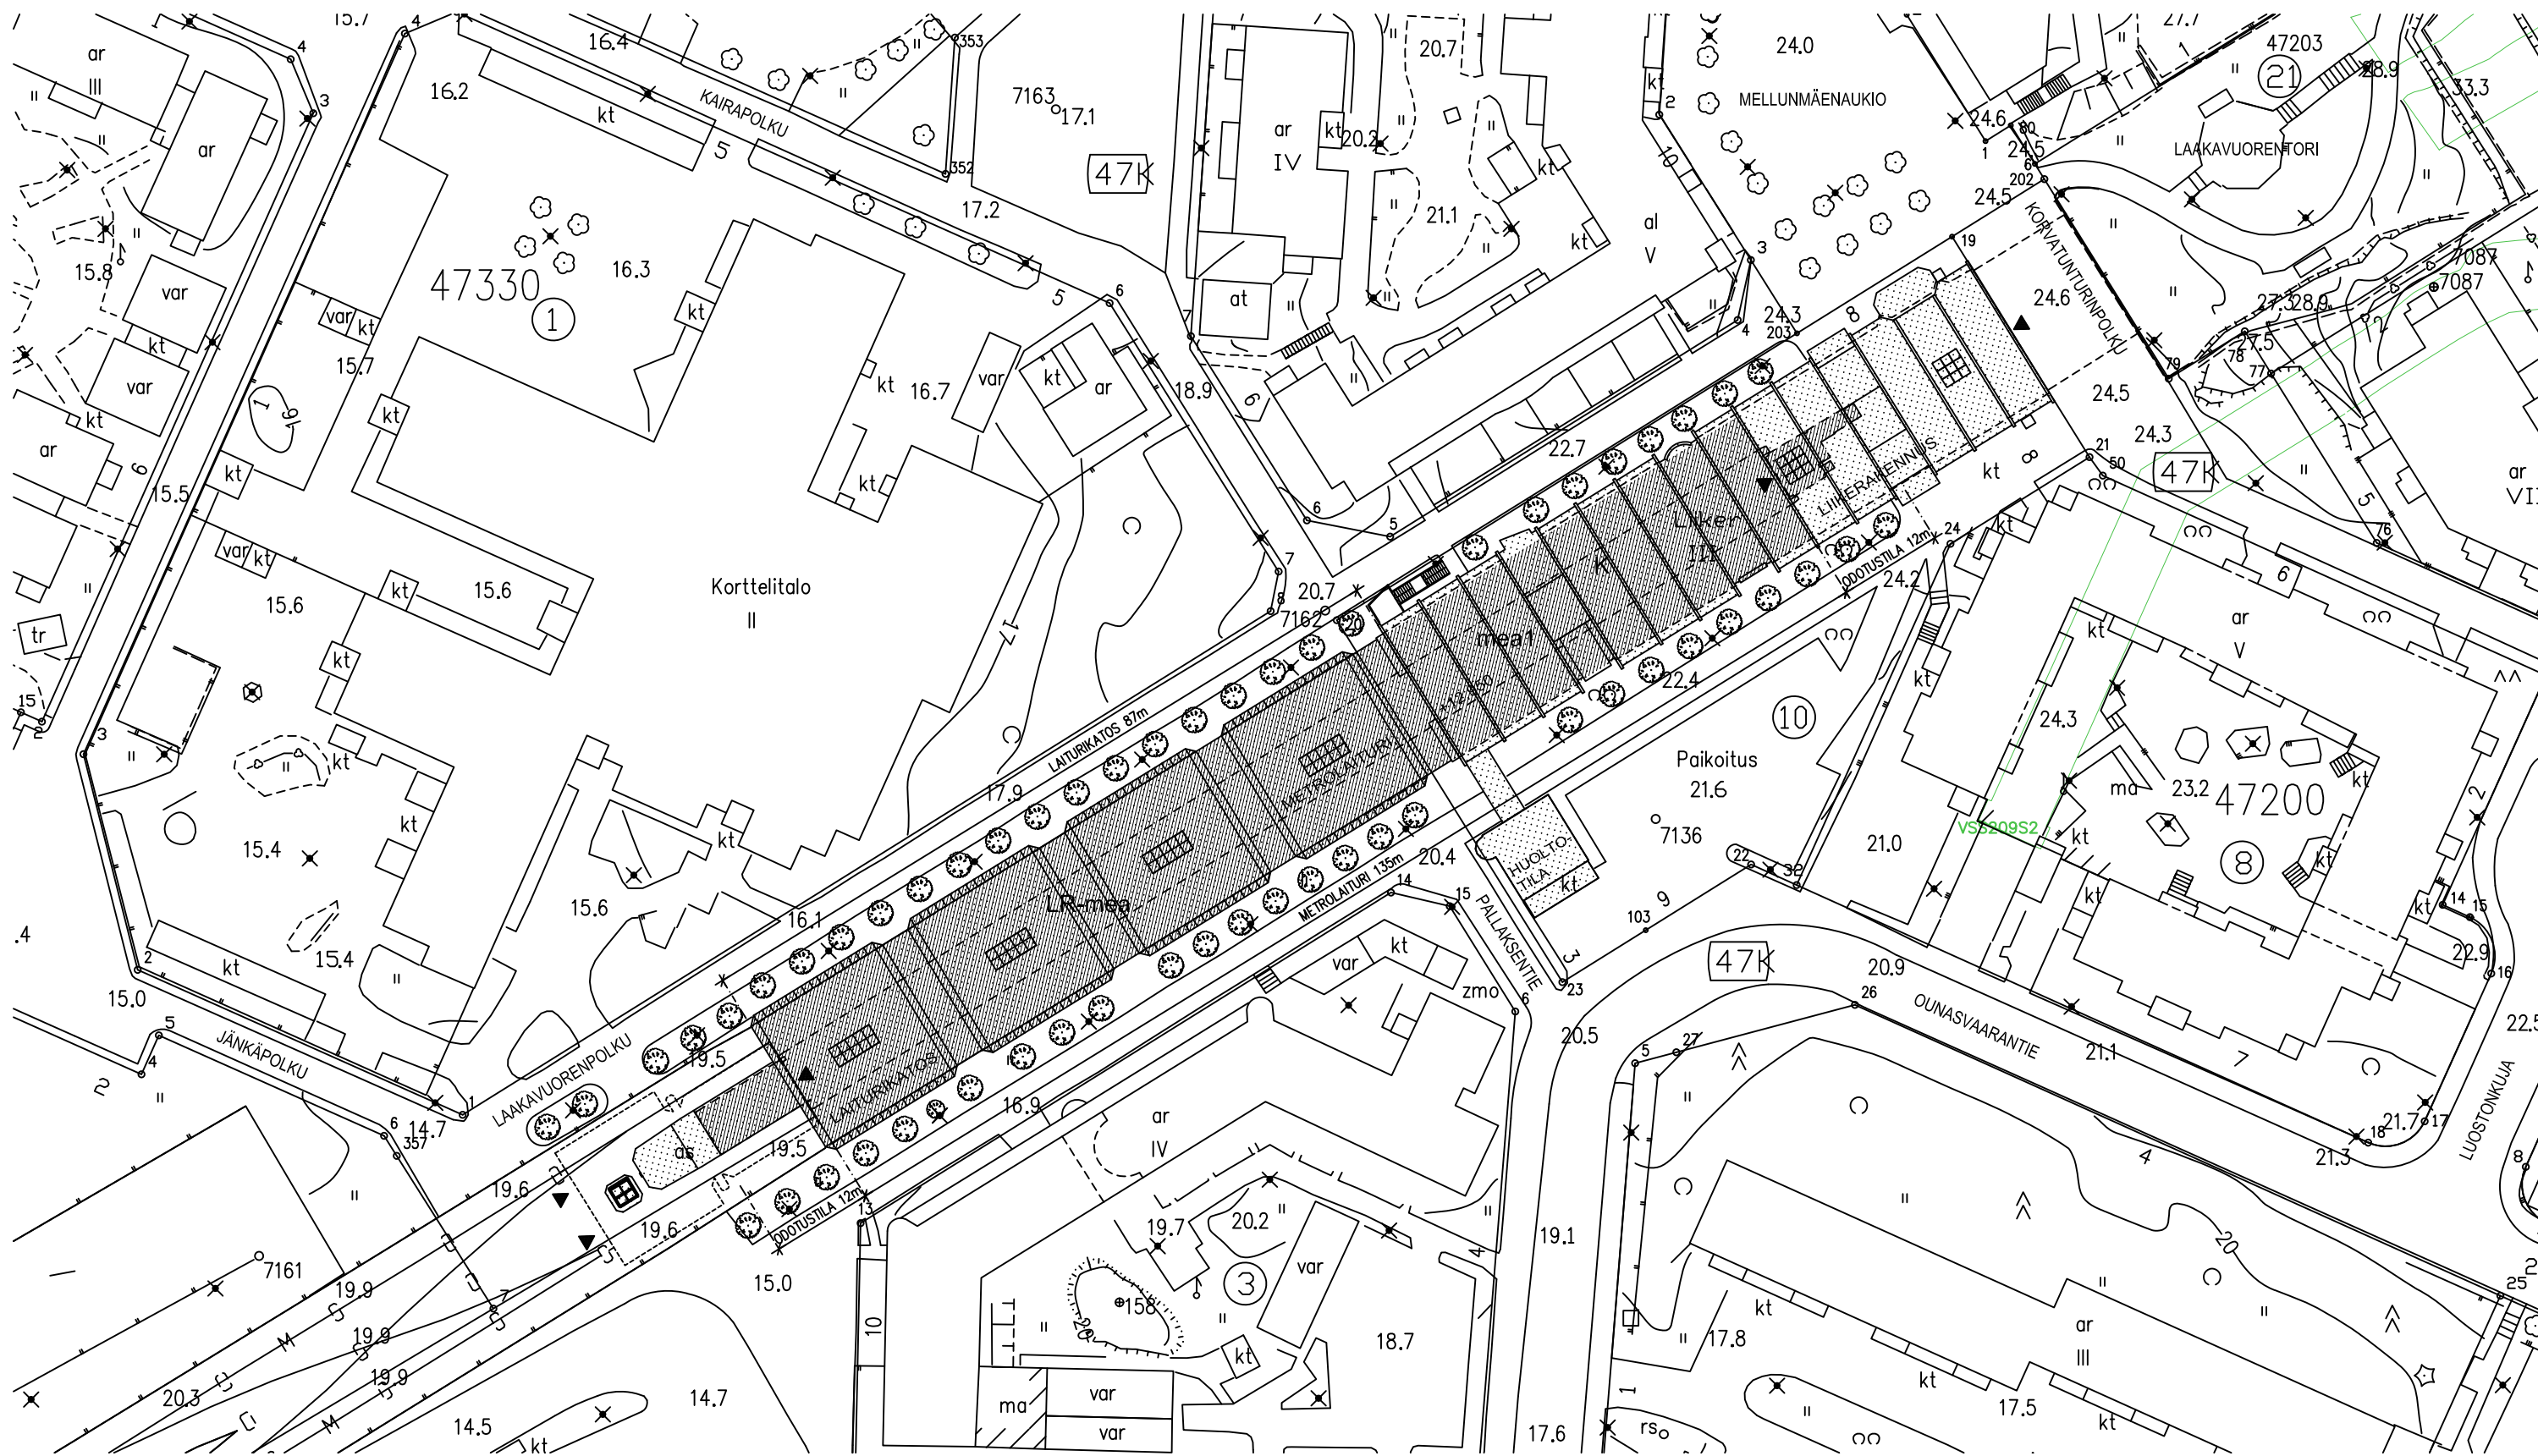


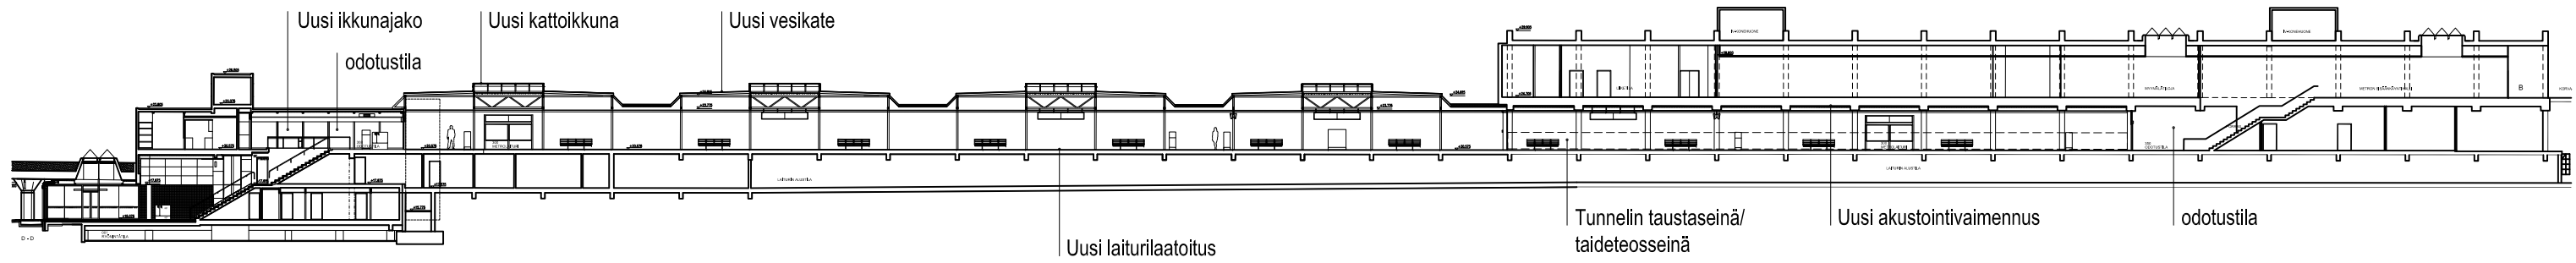


PITUUSLEIKKAUS A-A

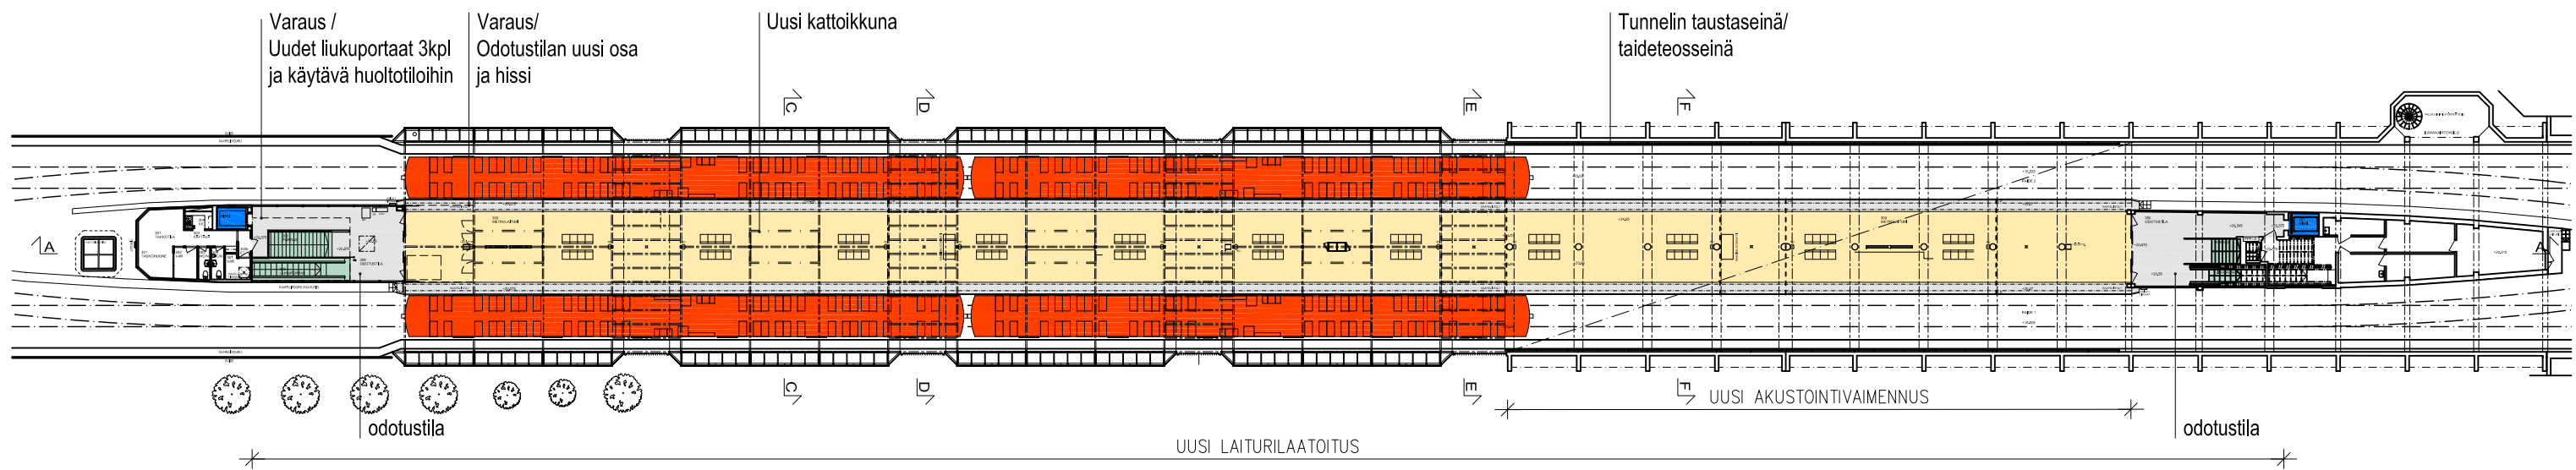


LAITURITASO 1:500

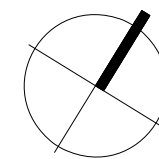

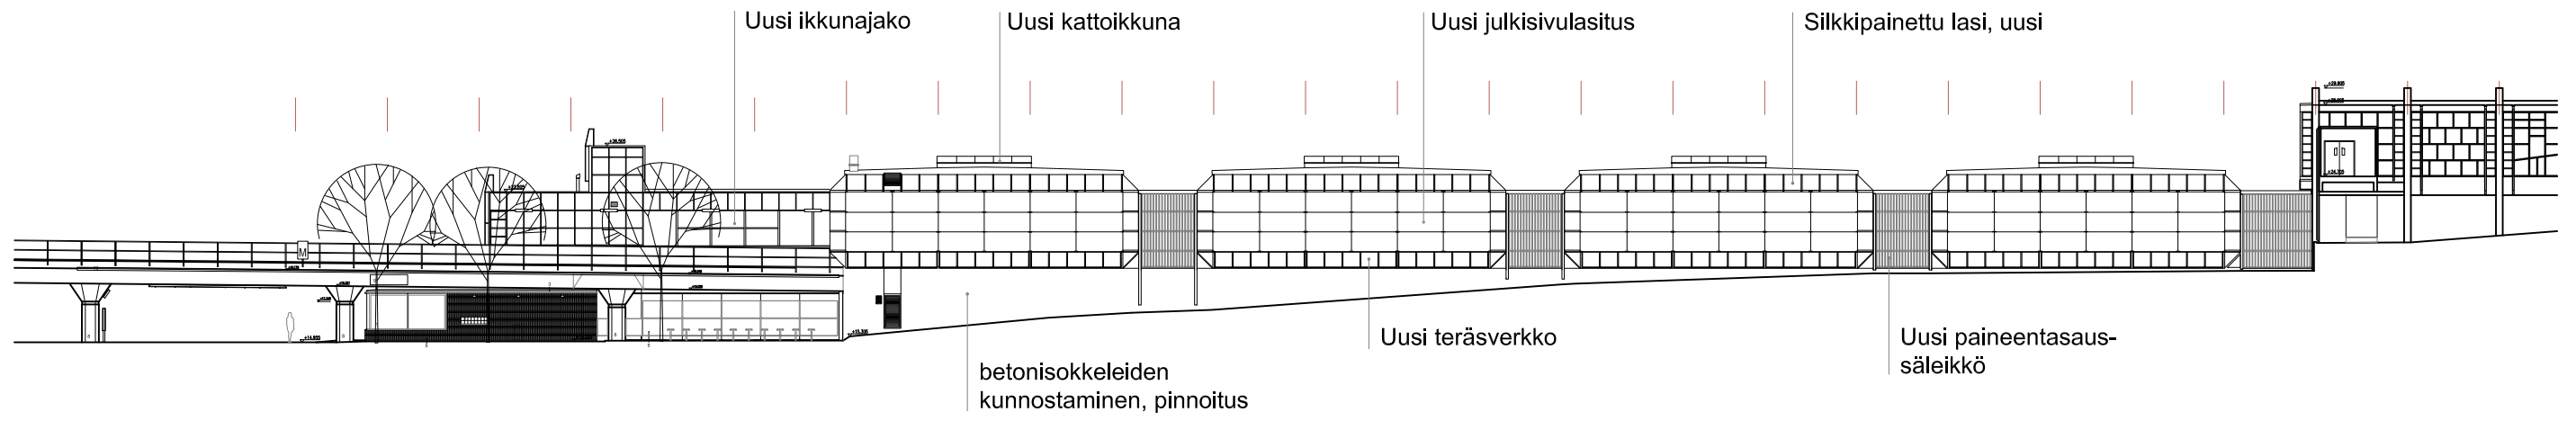


JULKISIVU ETELÄÄN

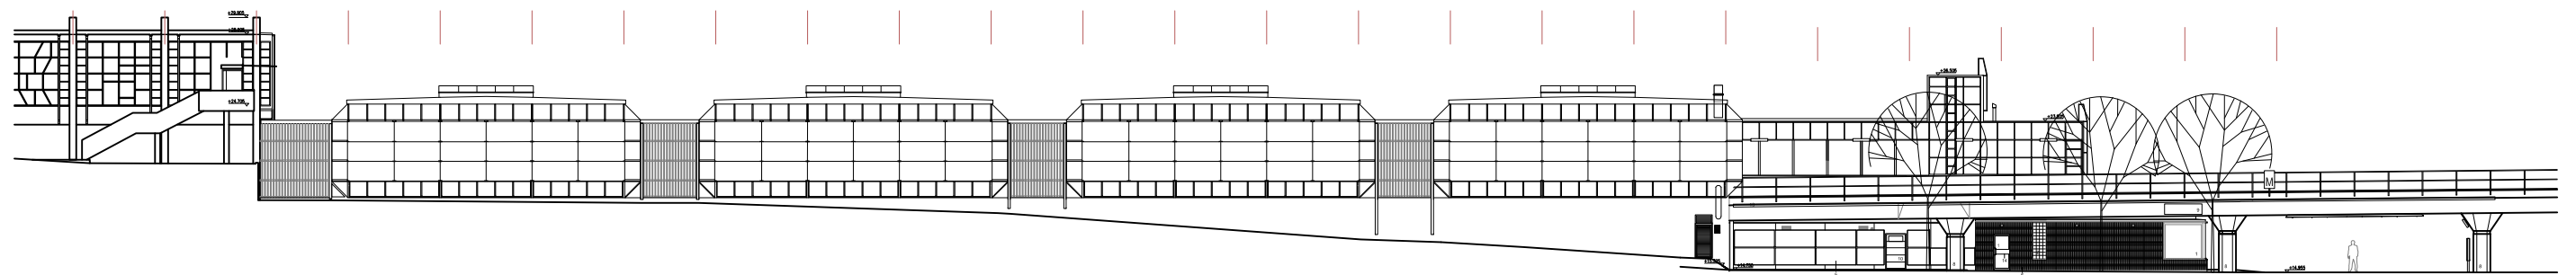


JULKISIVU POHJOISEEN




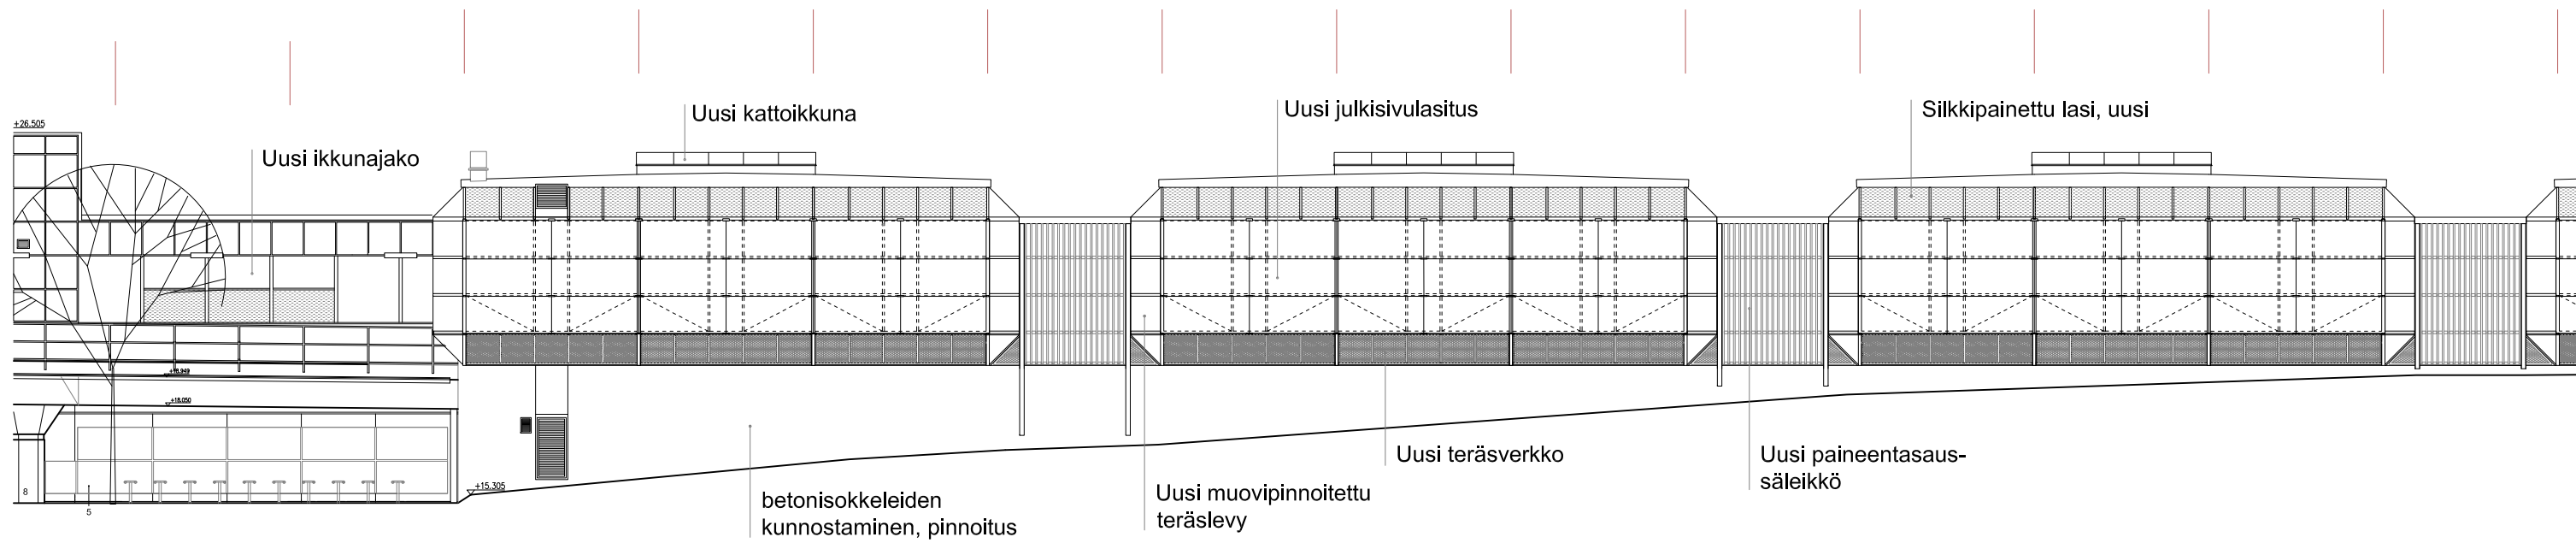

JULKISIVUOTE ETELÄÄN 1:200

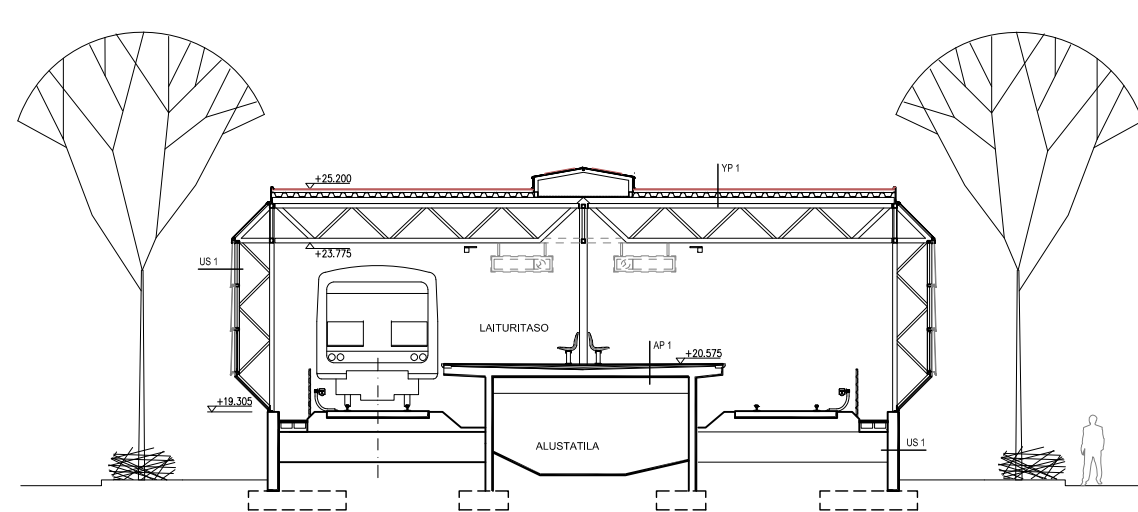


LEIKKAUS C-C

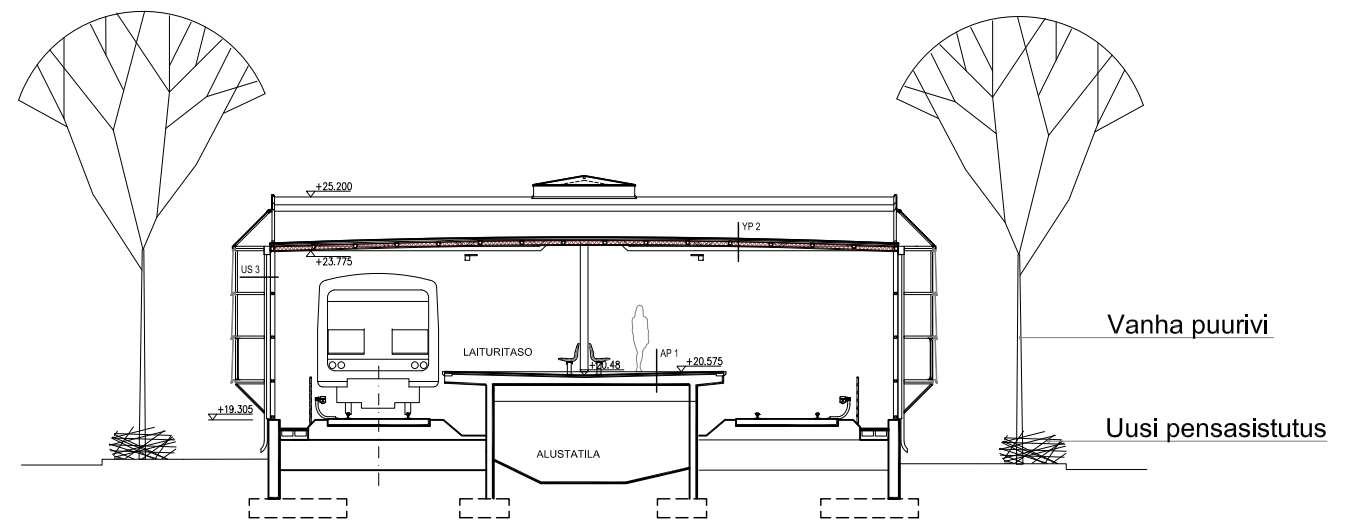


LEIKKAUS D-D




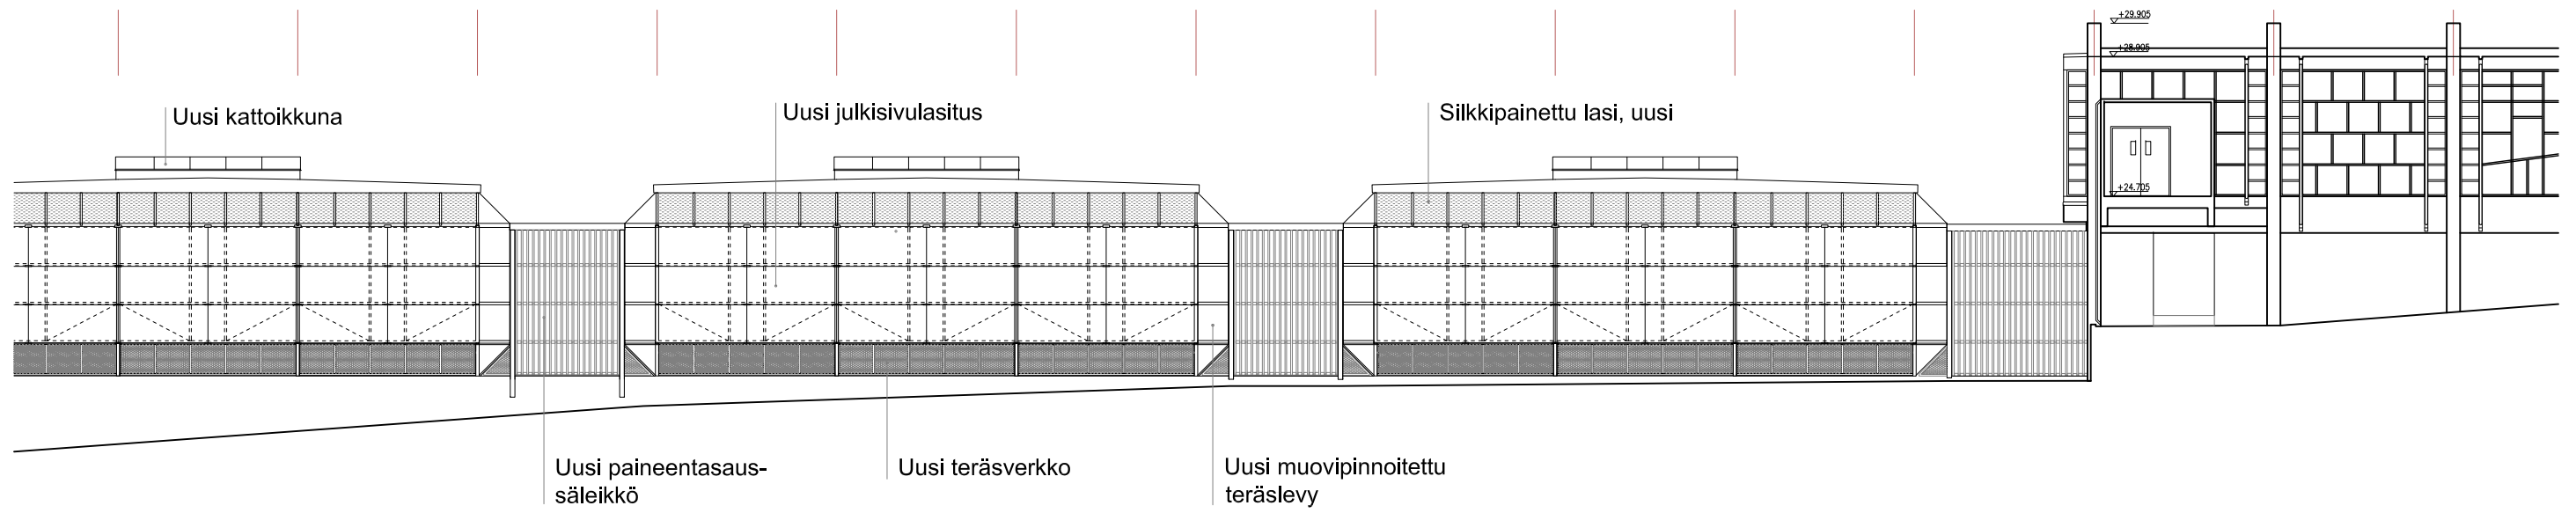

JULKISIVUOTE ETELÄÄN 1:200

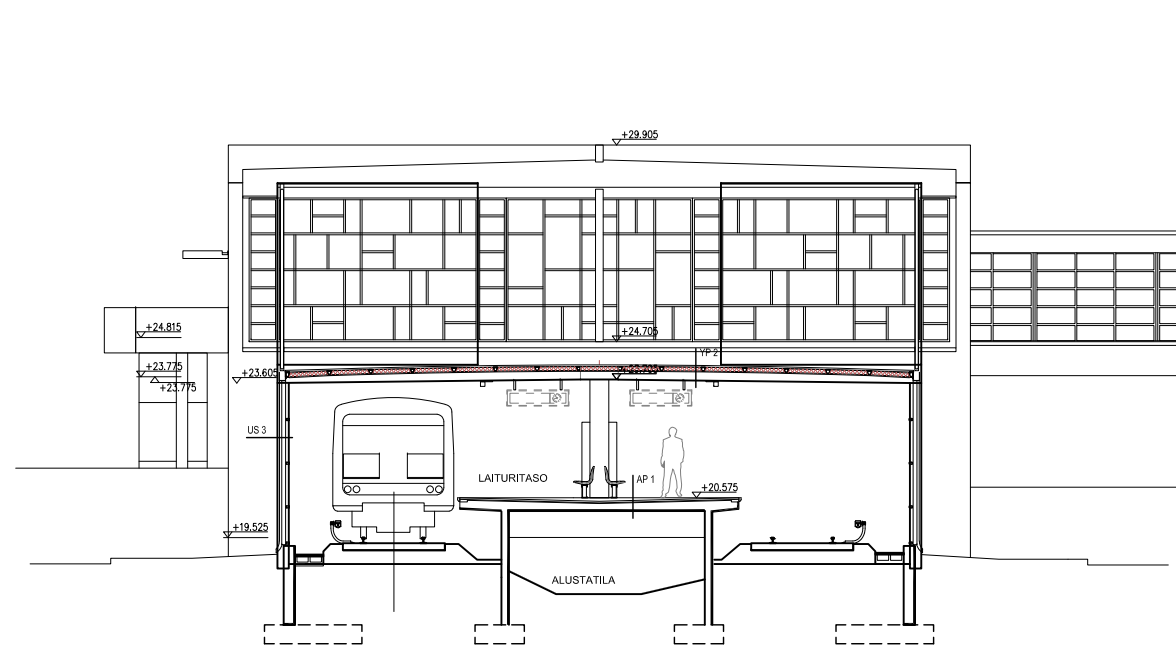


LEIKKAUS E-E

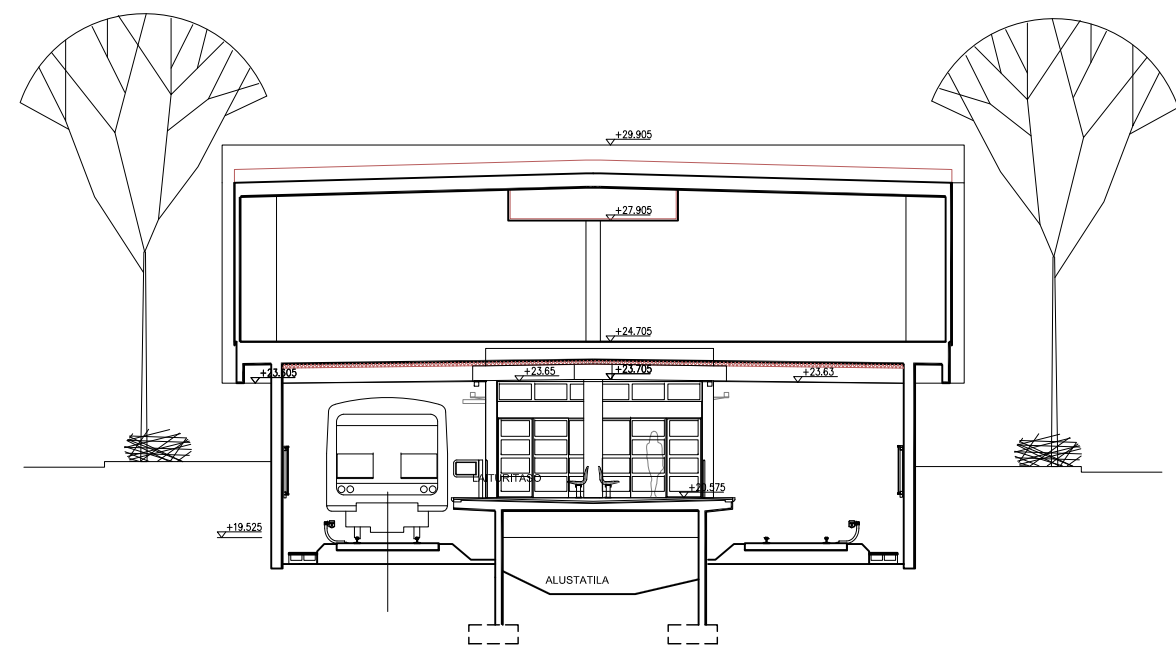

LEIKKAUS F-F



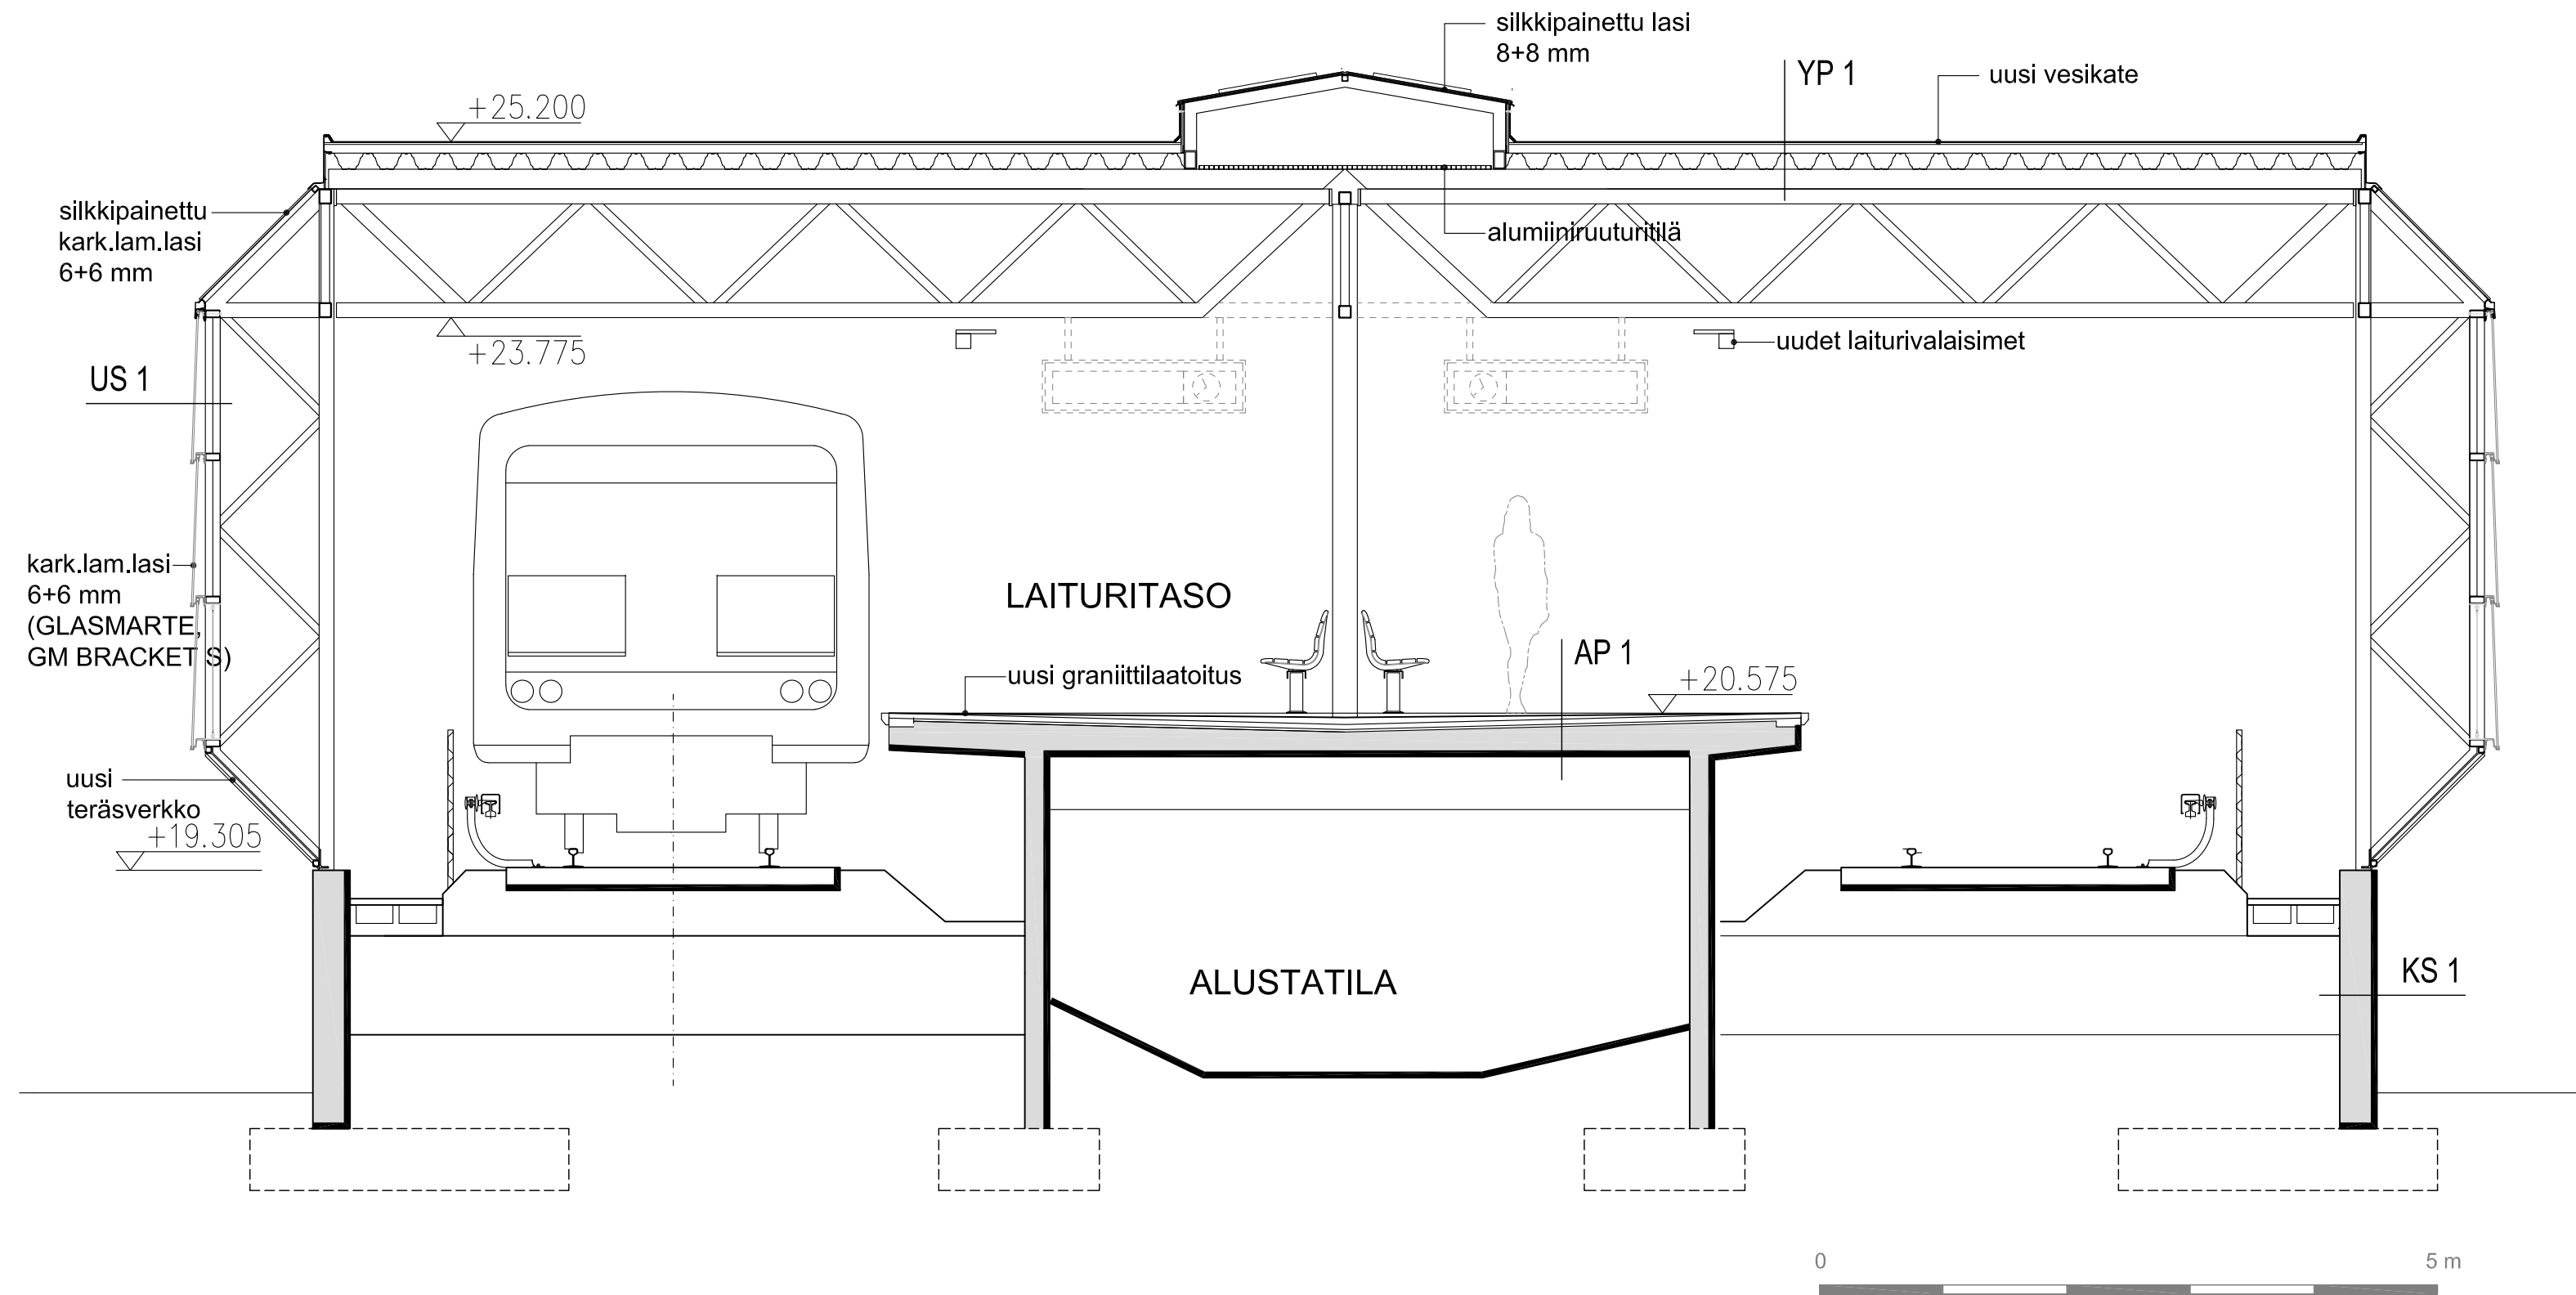



SISÄNÄKYMÄ, LAITURIKATOS



SISÄNÄKYMÄ, TUNNELIOSUUS