


ALUSTAVA

KORKEUSJÄRJESTELMÄ N2000
TASOKOORDINAATTIJÄRJESTELMÄ ETRS-GK23

TUNUS	PÄIVYS	MUUTOS	TEKIJÄ
-------	--------	--------	--------

VLJ-PRJ			
K.S.A.	KORTTELI/ALA	LOVI/VA	RATINNUKUNNAN TUNUS
41.	41292		
RAKENNUSOHJEKOKO	UUDISRAKENNUS	PARUSTILAN	RAKUS-NO
		PAAPIRUSTUS	2
RAKENNUSOHJEKOKO NIMI JA OSIET		PARUSTILAN SISÄLTÖ	MITTAAKAVU
Lidl Helsinki Alppikyö		Pohjoispuolella 1.kerros	1 : 100
Kyymijärvenkatu 4			
00770 Helsinki			
DOVENTUS		SEURAA	TID NO
Doventus Oy	ARK	1048	501
Siltakatu 10 A, 02630 Espoo		MITTOK. Jukka Sillanpää	
p. (09) 3488 211	Jukka Sillanpää RA	PÄIVÄYS	24.8.2017
	SUUNNITTELU	PIKINRO	040 528 2523

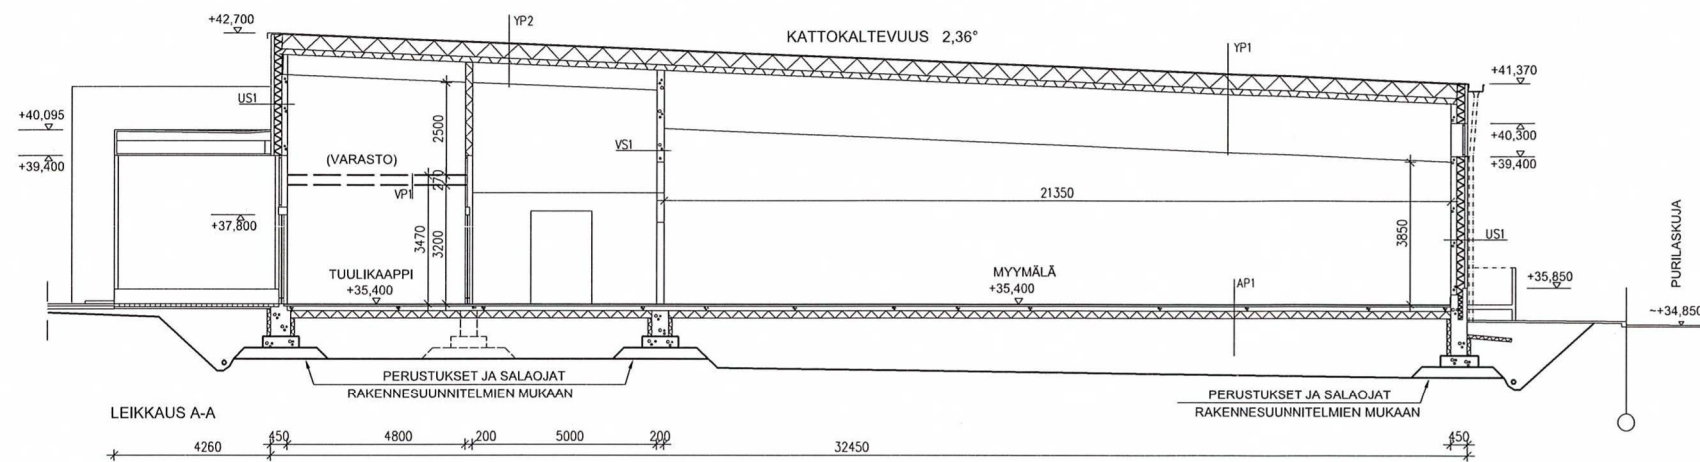

RAKENNETYYPI, RAKENTEET TARKEMMIN RAKENNESUUNNITELMIEN MUKAAN

YP1	
1. Vedeneriste, bitumikermi	
2. Lämmöneriste/laakerikerros	20 mm
3. Lämmöneriste, uritettu mineraalivilla	180 mm
4. Lämmöneriste, mineraalivilla	180 mm
5. Höyrynsulku kumibitumikermi	
6. Profiilipelti	153 mm
7. Kantava rakenne liimapuupalkki	1570 mm

U-arvo 0,09 W/m²K, vaatimus 0,09 W/m²K

YP2	
1. Vedeneriste, bitumikermi	
2. Lämmöneriste/laakerikerros	20 mm
3. Lämmöneriste, uritettu mineraalivilla	180 mm
4. Lämmöneriste, mineraalivilla	180 mm
5. Höyrynsulku kumibitumikermi	
6. Profiilipelti	153 mm
7. Kantava rakenne liimapuupalkki	540 mm

U-arvo 0,09 W/m²K, vaatimus 0,09 W/m²K

US1	
1. Pintakäsittely, rappaus	
2. Teräsbetoni	
3. Lämmöneriste, uritettu ja urasuojittu mineraalivilla	80 mm
4. Kantava teräsbetoni	210 mm
5. Pintakäsittely	160 mm

U-arvo 0,17 W/m²K, vaatimus 0,17 W/m²K

API	
1. Lattiopäällyste	20 mm
2. Pintalaatta	>60 mm
3. TB-ontelolaatta	320 mm
4. Sulapolyesteriä EPS Ultra 80 S iottia	170 mm
5. Tuulettu alustatie	>800 mm
6. Kapillaarikalko, pesty sepeli	>200 mm
7. Suodatinkangas	
8. Persumaa, kallistus salaojin päin 1:100	

U-arvo 0,17 W/m²K, vaatimus 0,17 W/m²K

VS1	
1. Teräsbetoniseinä	200 mm

VS2/ VSS S1	
1. Teräsbetoniseinä	300 mm




VP1	
1. Polyuretaanipinnoite	
2. Pintalaatu	70 mm
3. TB-ontelolaatta	200 mm

ALUSTAVA


KORKEUSJÄRJESTELMÄ N2000
TASOKOORDINAATTIJÄRJESTELMÄ ETRS-GK23

TUNNUS	PÄIVÄYS	MUUTOS	TEKIJÄ

VTJ-PRT			
K.O.S.A.	KORTTELI/TELA	TONTTI/R.Nr	RAKENNUSLUVAN TUNNUS
41.	41292		
RAKENNUSLOMENOPE UUDISRAKENNUS		PIIRUSTUSLAAJ PÄÄPIIRUSTUS	JUOKS.No 4
RAKENNUSKOHTEEN NIMI JA OSOITE		PIIRUSTUKSEN SISÄLTÖ	MITTAKAAVAT
Lidl Helsinki Alppikyliä Kyytimiehenkuja 4 00770 Helsinki		Leikkaus A-A	1 : 100
DOVENTUS	SUUNNITTELIJA	TYÖ No	PIIR.No
DOVENTUS Oy Sisimäentie 10 A, 02630 Espoo p. (09) 3489 211	Jukka Sillanpää RA SUUNNITTELIJA	ARK	1048
		PAIVÄYS	YHTENK. Jukka Sillanpää
		24.8.2017	PUH.NRO 040 528 2523

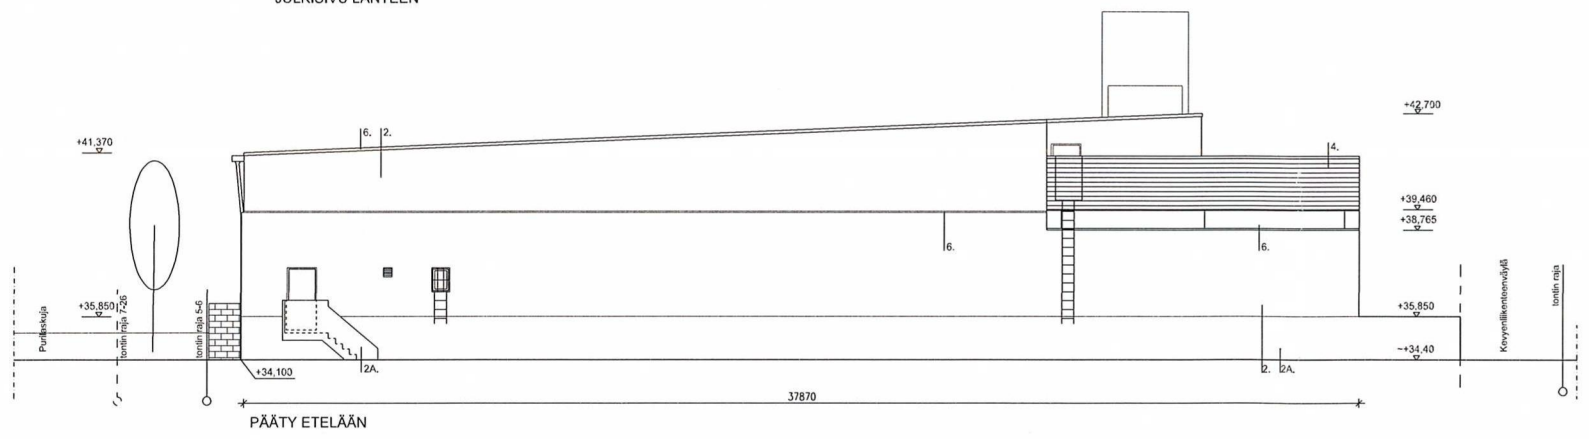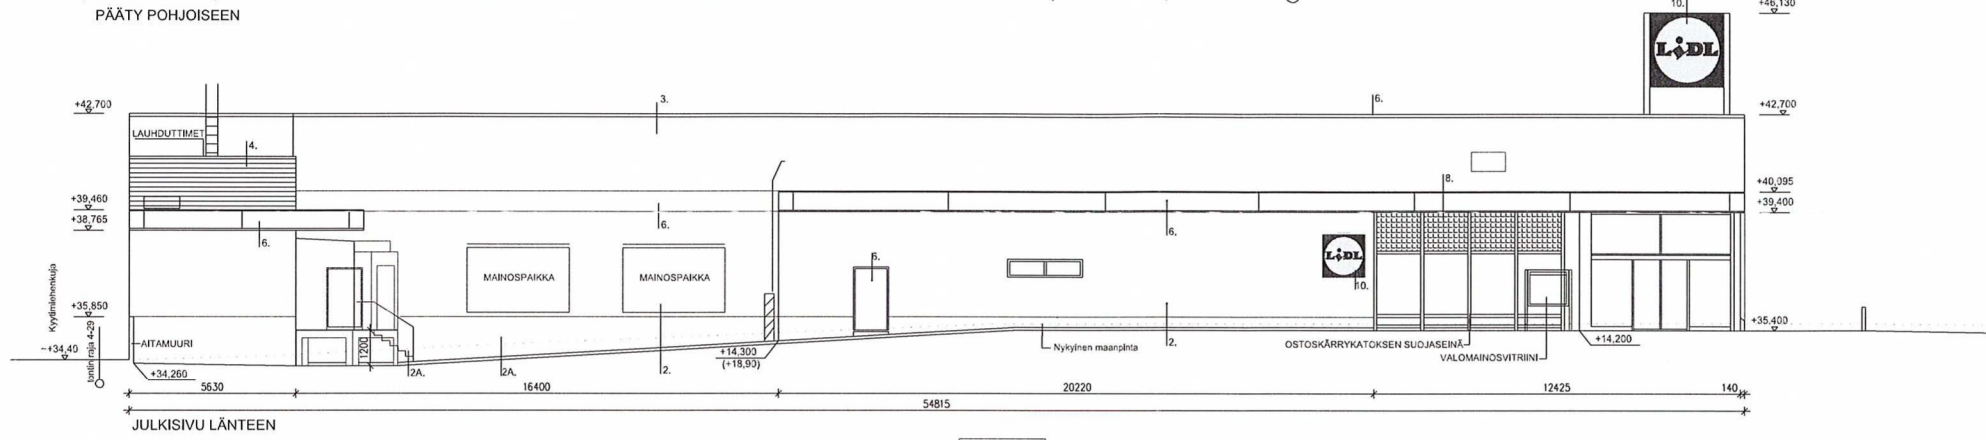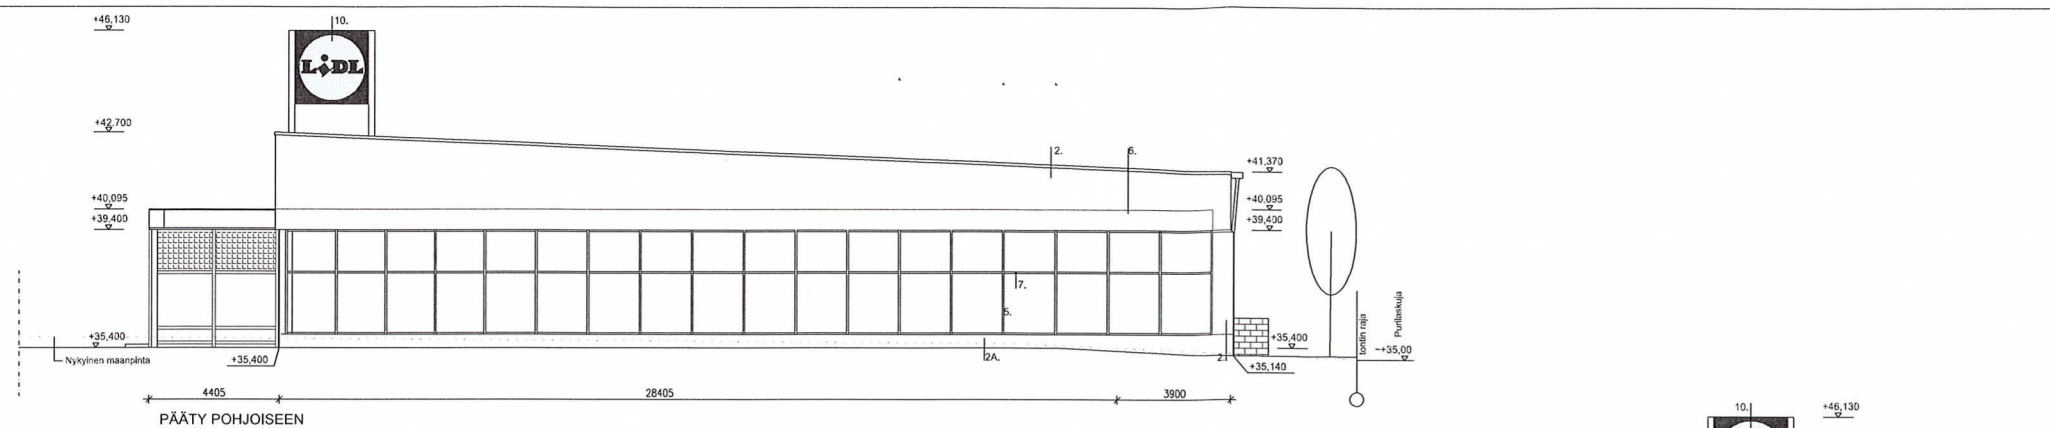

- MATERIAALIT JA VÄRIT:
1. HUOPAKATE, TUMMA HARMAA
 2. RAPPAUS, VALKOINEN
 - 2A. RAPPAUS, HARMAA
 3. LAATOITUS, HARMAA
 4. ALUMIINISÄLEIKKÖ, HARMAA RAL 9006
 5. LASI
 6. MAALATTU METALLI, TUMMA HARMAA RAL
 7. IKKUNAKARMIT, TUMMA HARMAA RAL 702
 8. KUUMASINKITTY TERÄSVERKKO
 10. VALOMAINOS 2500x2500

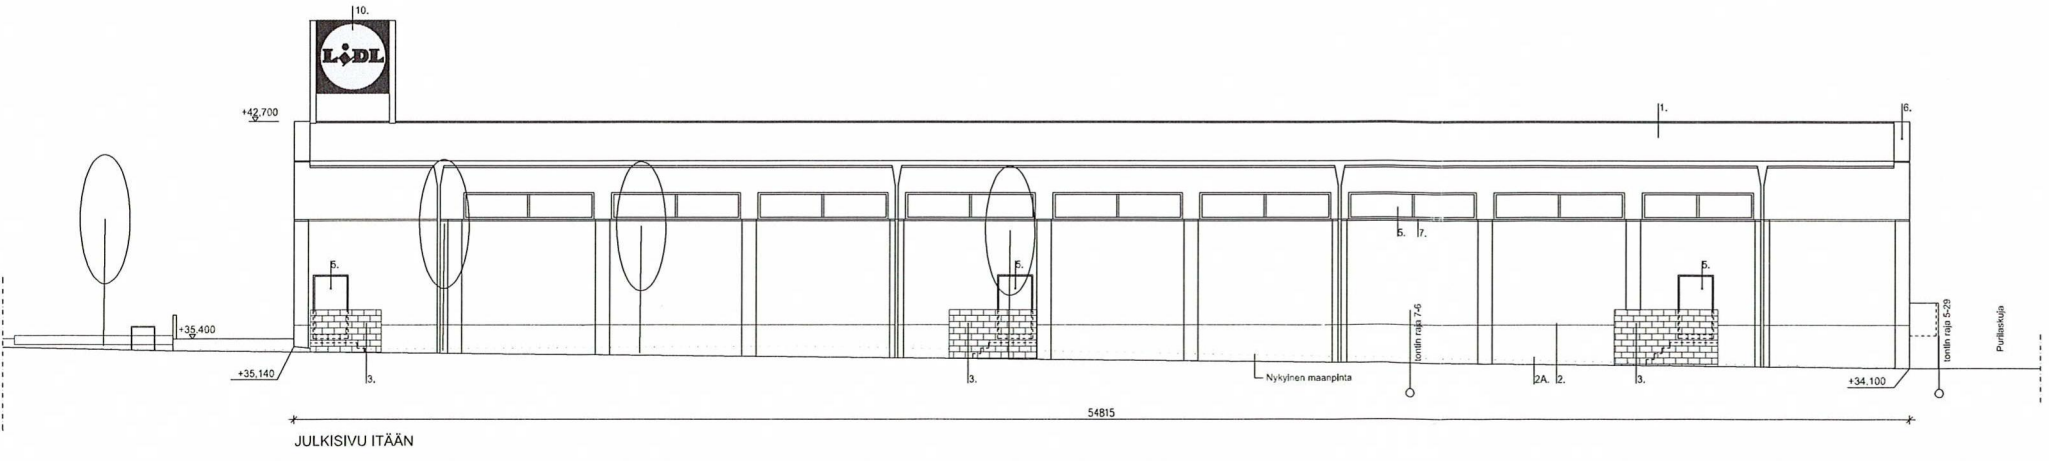

ALUSTAVA

KORKEUSJÄRJESTELMÄ N2000
TASOKOORDINAATTIJÄRJESTELMÄ ETRS-GK23

TUNNUS	PAIKKUS	MAITOS	TEKIJÄ
VTJ-PR1			
K.O.S.A 41.	KORTTELIALUE 41292	LOTTI/No	RAKENUSLUVAN TUNNUS
RAKENUSLUVAN UUDISRAKENNUS			RAKENTAMIS- PÄÄPÄÄTYS
RAKENUSLUVAN LIDL Helsinki Alppikyö			JOKIN 5
Kyymimiehenkuja 4 00770 Helsinki			RAKENTAMIS- PÄÄPÄÄTYS
			MITKAAVAT 1 : 100
DOVENTUS	SEKALA	TRF No	PER No
Doventus Oy Siltatie 10 A, 02630 Espoo p. 050 3489 211	ARK	1048	504
	PAIKKUS	MITKUS	MAITOS
	24.8.2017	Jukka Sillanpää Puhelin 040 528 2523	

