



- PIIRUSTUSMERKINNÄT**
- Suunnittelalueen raja
 - Jalkakäytävä, pyörätie, huoltotie, asfalttia
 - Nupukivi, tummanharmaa
 - Noppakivi, harmaa
 - Dynaaminen kasvillisuus, kukkivia perennoja ja pensaita
 - Poistettava puu
 - Istutettava kookas lehtipuu
 - Istutettava kookas havupuu
 - Likimääräinen korkeusasema
 - Reunatuki, luonnonkivi, punainen
 - Nykyinen säilyvä, valaisinpylväs
 - Poistettava valaisinpylväs
 - Uusi puistovalaisin

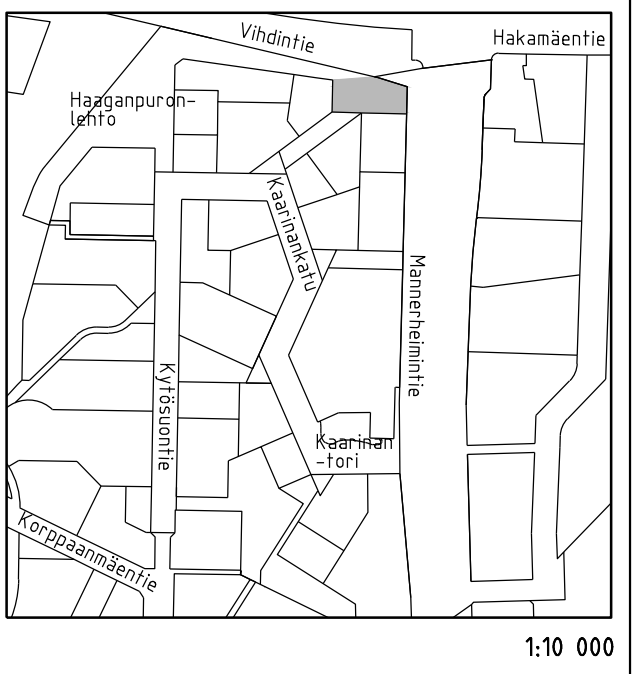

POIKKILEIKKAUS M-M, 1:200

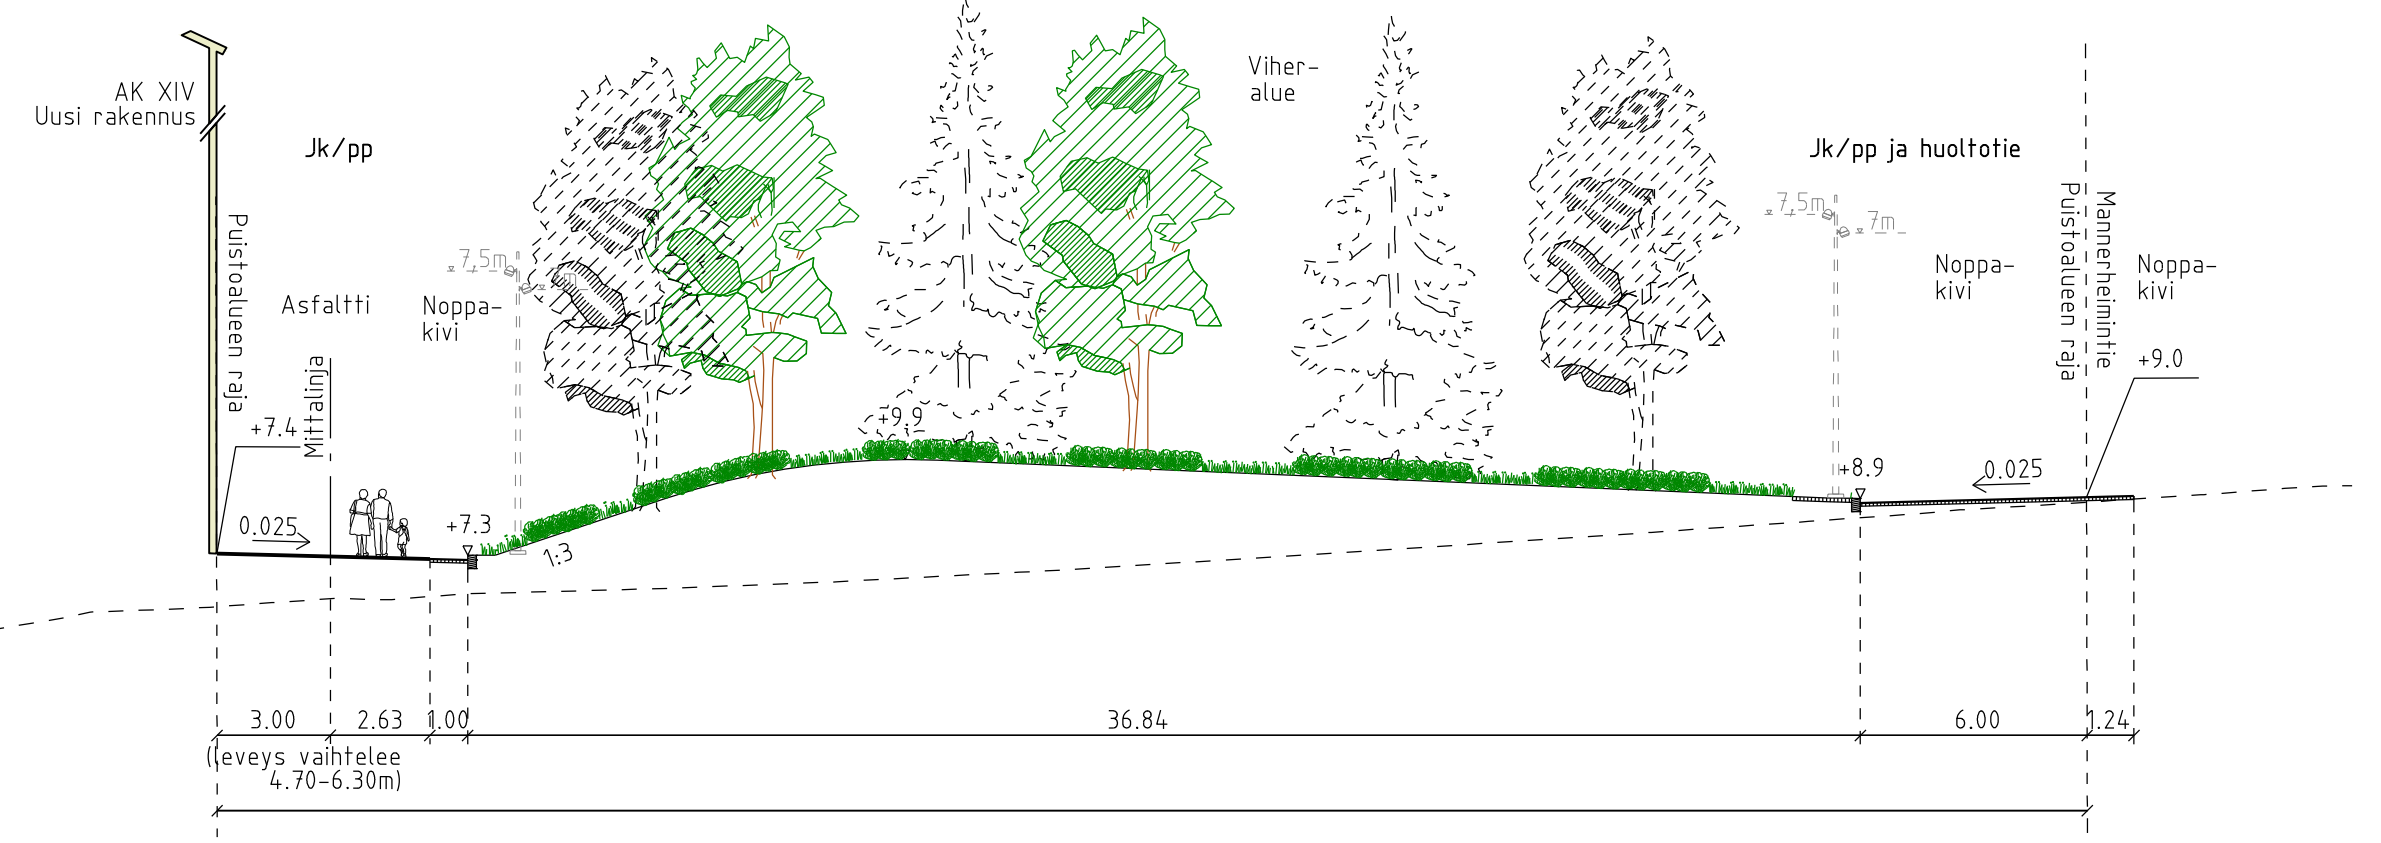

Helsinki		Kaupunkiympäristön toimiala		www.hel.fi		
KAUP OSA, OSA-ALUE		16. Ruskeasuo, Pikku Huopalahti, 29. Haaga, Etelä-Haaga		sähköposti: etunimi.sukunimi@hel.fi		
KURJENMIEKANPUISTO						
Puistosuunnitelma						
MK	LITTYY VIO6176/1, 31565/1, 31564/1	NRO	VIO 6177/1	KHS		
1:200	KORVAA		KYLK			
	KORVATTU	TASOKOORDINAATISTO: ETRS-GK25	HYV.	27.10.2023	J. Luomanen	
	ASEMAKAAVA	12591, 10505	TARK.	27.10.2023	K. Arrakoski	
	LIKENNES.	7013	KORKEUSJÄRJESTELMÄ: N2000	PROJ.	27.10.2023	P. Rantalainen
				HYV.	27.10.2023	M. Oittinen
				TARK.	27.10.2023	K. Hynynen, A. Patama
				LAAT.	27.10.2023	S. Laitinen, F. Lippo

SITOWISE

Limittustie 6
02600 Espoo
020 747 6000
www.sitowise.com