

Oulunkylä



28 Oulunkylä, Lohkpellontie 1
28038/9

100 m 1:4 000

Helsinki

Sisältö:

28 Oulunkylä, Lohkopellontie 1
28038/9 noin 3600 m²


KARTTA

TONTTI

Mittakaava:

1:1000

30.9.2024 / 6000_littekar.3d

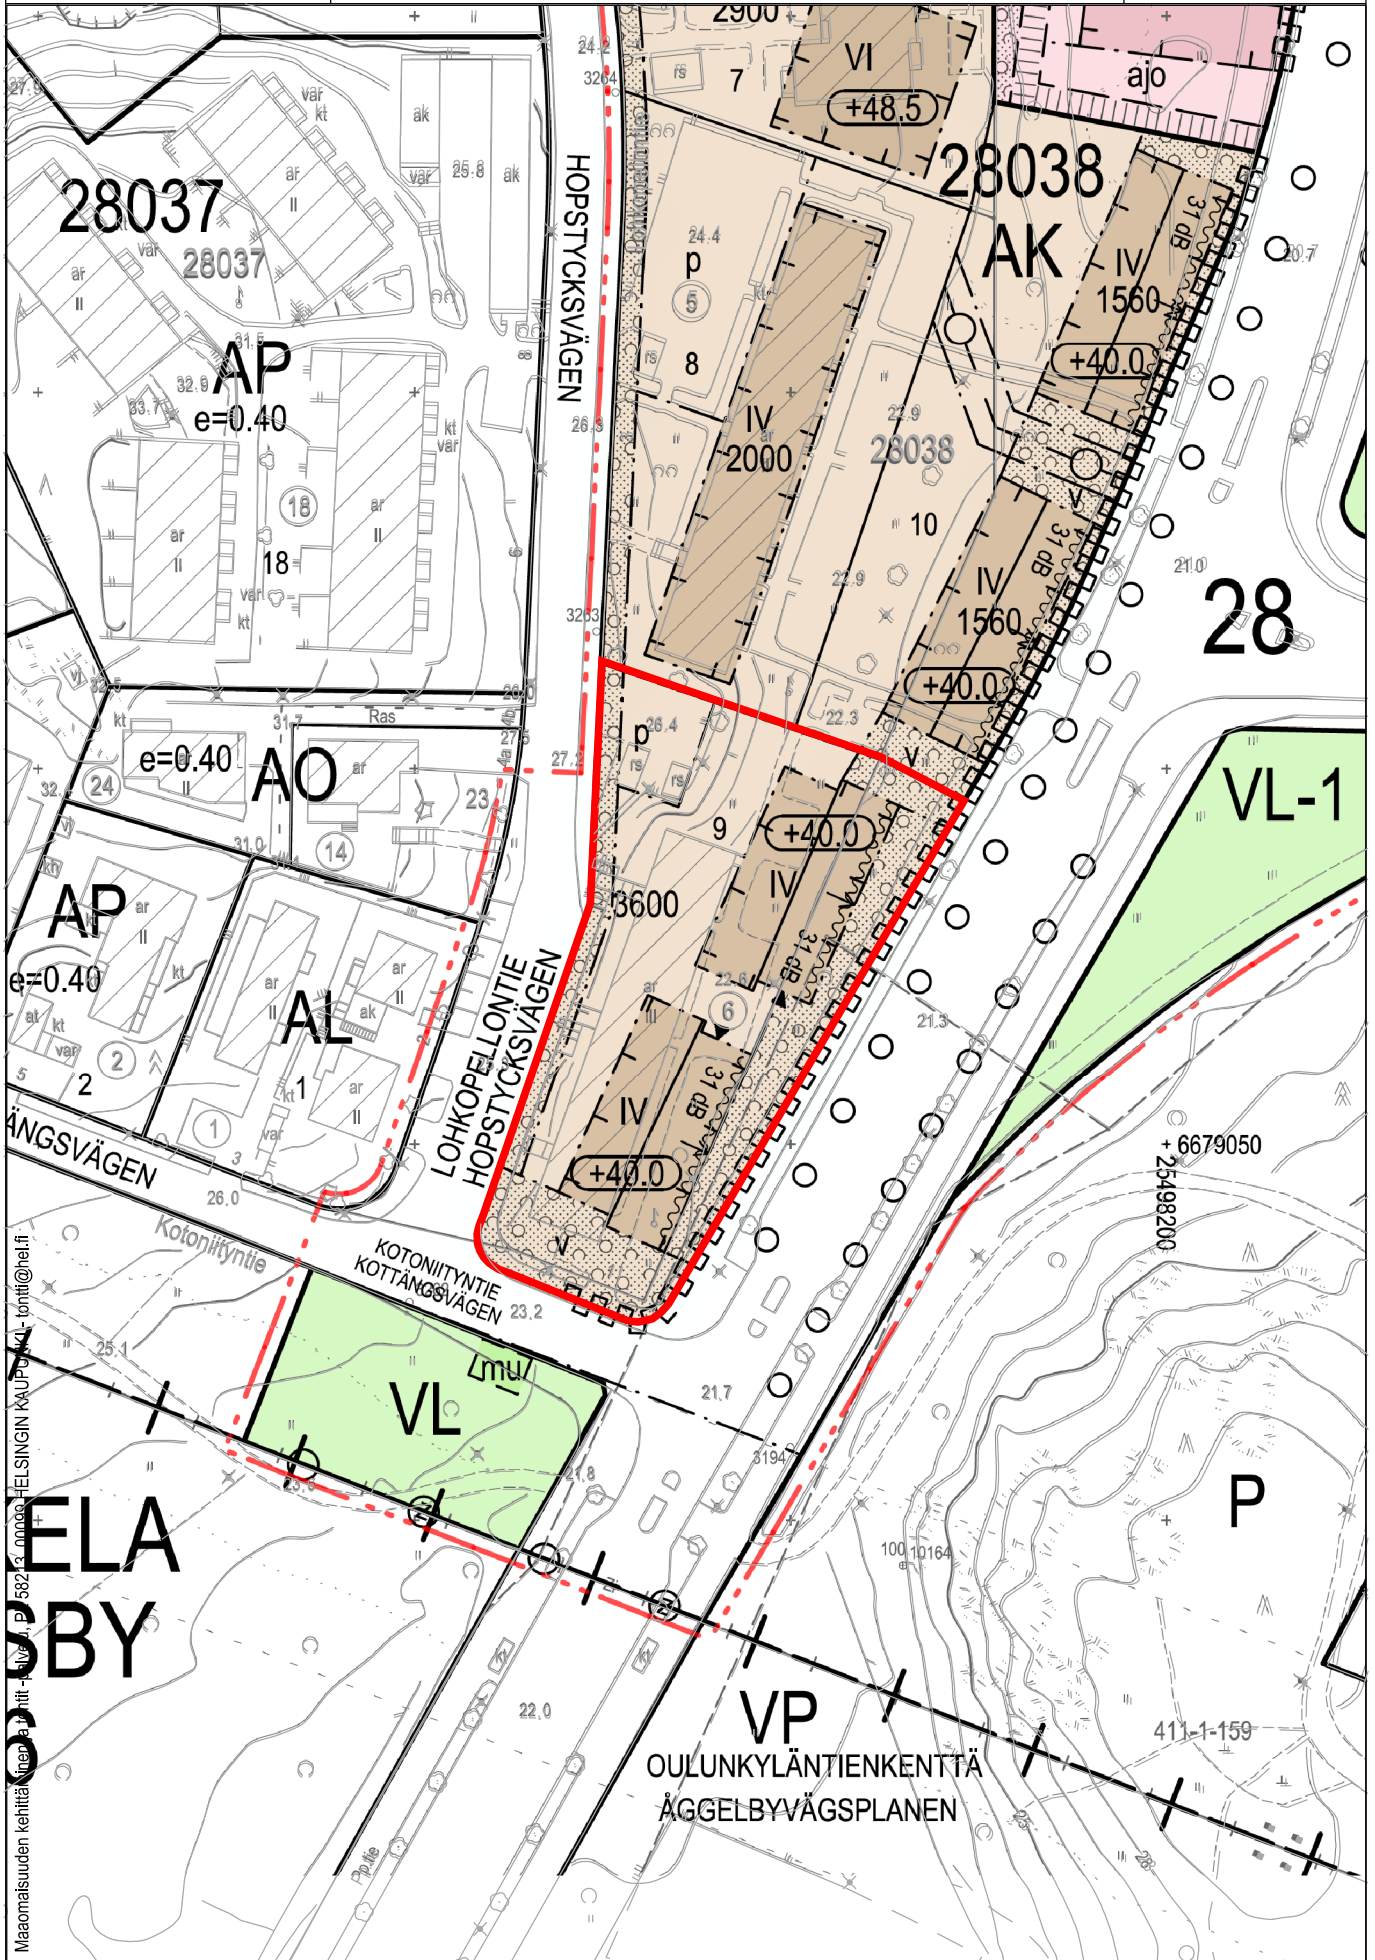

Maaomaisuuden kehittäminen ja suunnittelu - osasto, HELSINGIN KAUPUNKI - toimitt@hel.fi