


18.2.2019 13:11:08

Sepänmäenpuiston viljelypalsta-alue

38. kaupunginosa, Väärämäentie 6

kokonaispinta-ala 1 200 m²

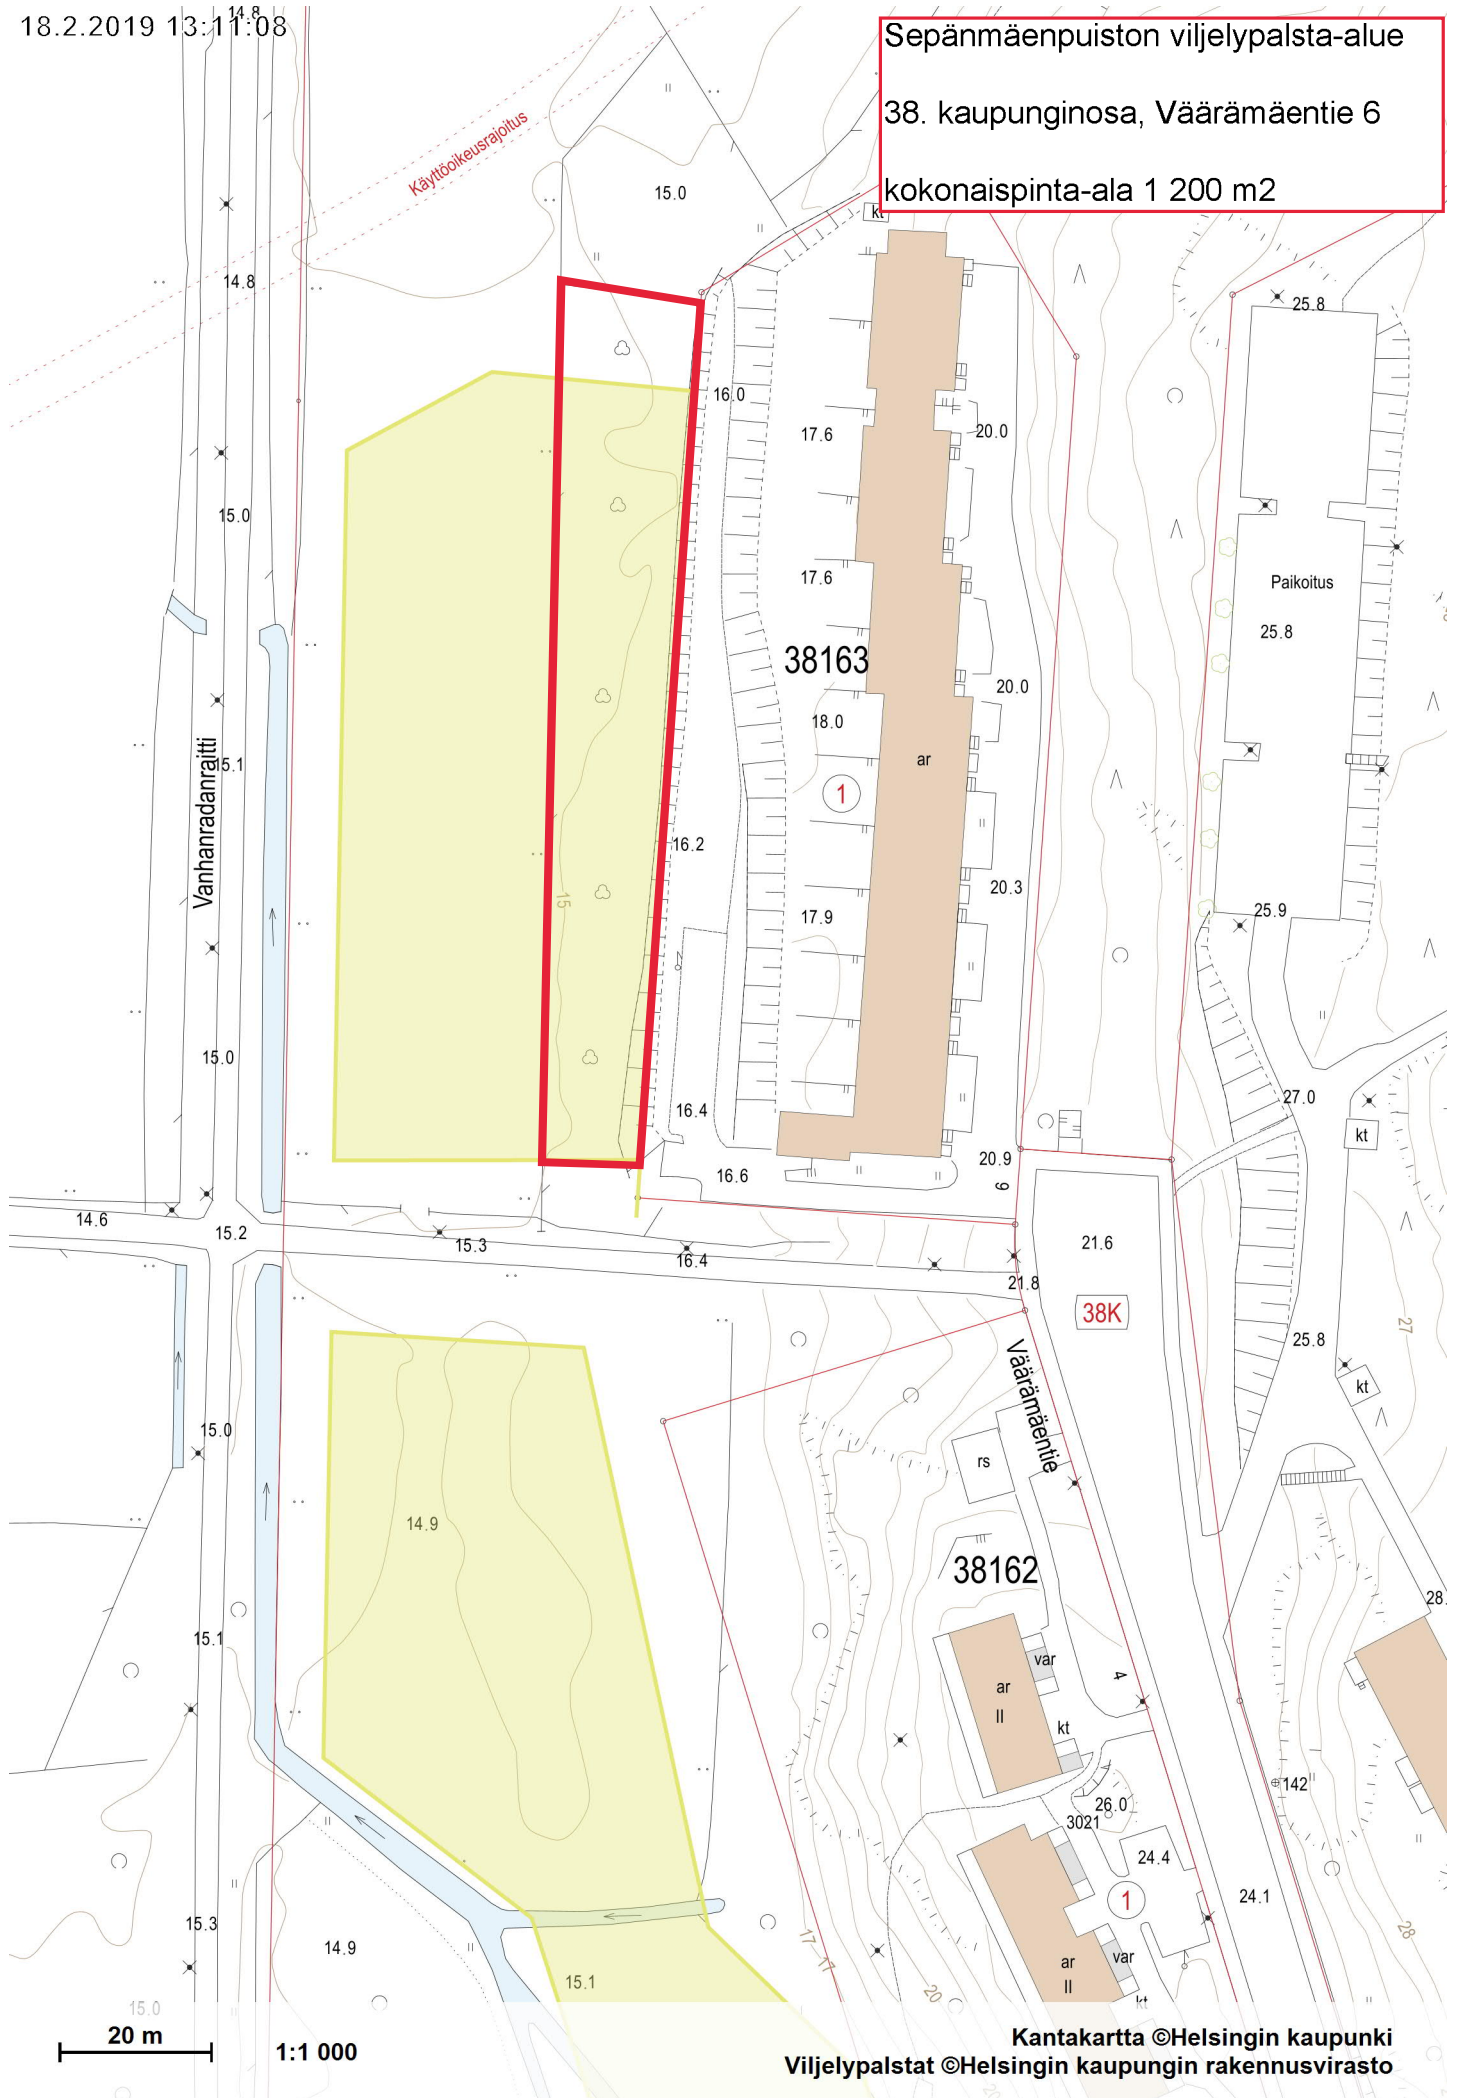

20 m

1:1 000

Kantakartta ©Helsingin kaupunki
Viljelypalstat ©Helsingin kaupungin rakennusvirasto