


MUUTOSALUE POHJAKERROKSESSA


RAKENNUS ON RAKENNETTU 1899, ARKKITEHTI W. ASPELIN.


Kaupunginosa/kylä HKI 4	Kortteli/tila 62	Tontti/nro 11	RaTu 569	Viranomaisten merkintöjä	
Rakennustoimenpide MUUTOS				Piirustuslaji PÄÄPIIRUSTUS, POIKKEAMISHAKEMUS	Juoks.nro
Rakennuskohteen nimi ja osoite KOY HELSINGIN YRJÖNKATU 11, ASUNTO C 11 YRJÖNKATU 11 00120 HELSINKI				Piirustuksen sisältö ASEMAPIIRUSTUS	Mittakaavat 1/500
Suunnittelutoimiston tiedot				Hallinn.kiint. (nro)	Hallinnollinen kiinteistö (nimi)
LAATIO ARKKITEHTITOIMISTO YRJÖNKATU 11 D 21 ISOKATU 19 B 16 00120 HELSINKI 90100 OULU puh 010 2309 330 puh 010 2309 300 etunimi.sukunimi@laatioark.fi				Kiinteistö (nro)	Hankenumero ja nimi
				Rakennus (nro)	Rakennus (nimi)
				Suunnitteluala ja piirustusnumero Tiedostonimi YK11 Asemapiirustus.dwg Muutostunnus	
Piirtäjä AM	Suunnittelija	Työnumero 764J			
Pvm 05.09.2018	Pääsuunnittelija, koulutus Mats Klockars, arkkitehti SAFA		AR 002 01		

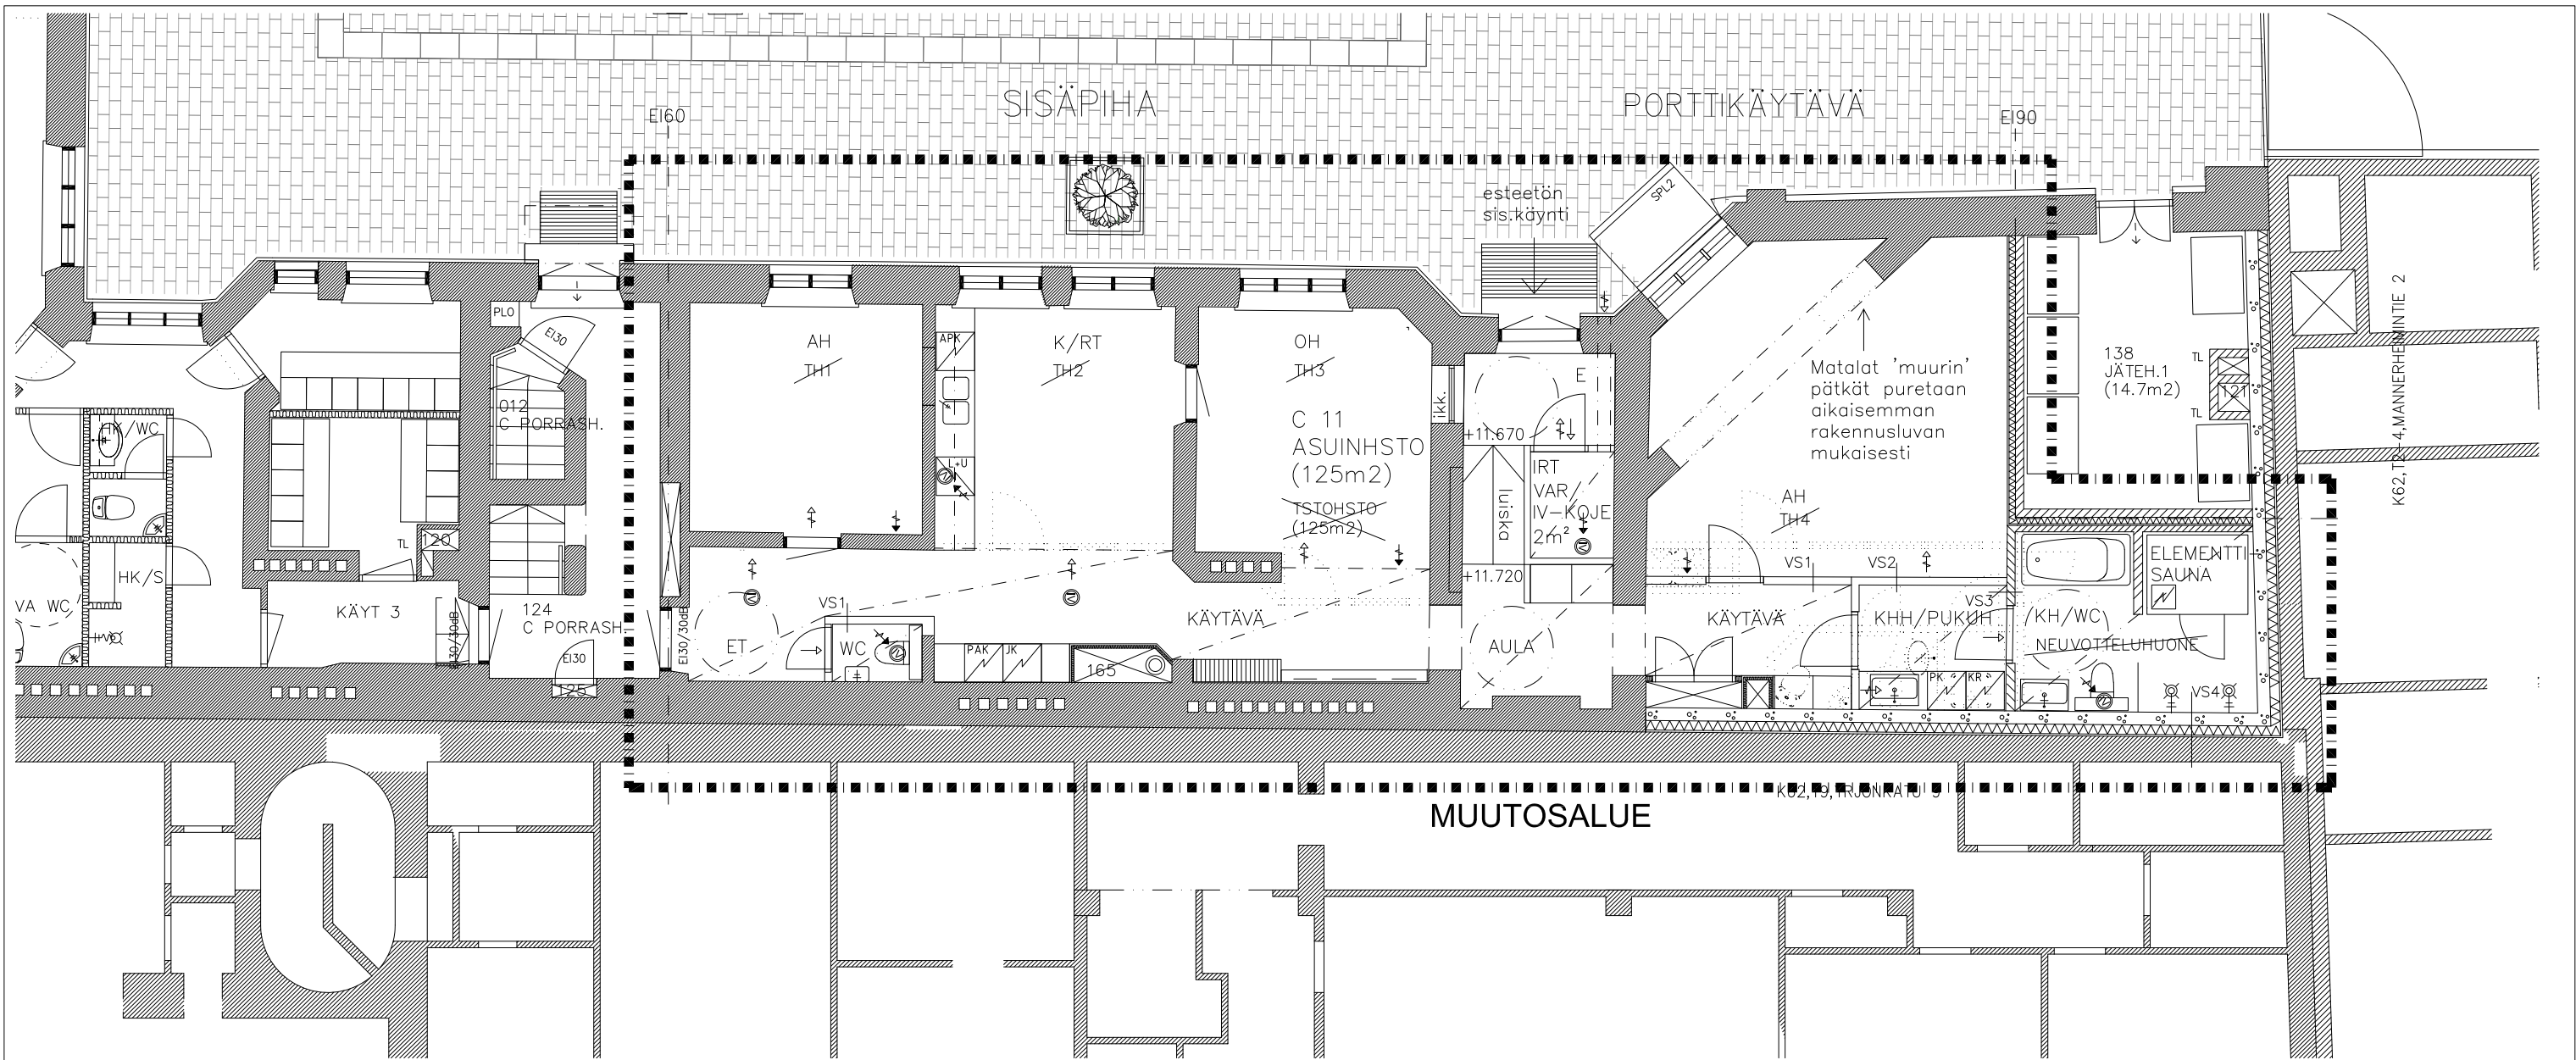


RAKENNUS ON RAKENNETTU 1899, ARKKITEHTI W. ASPELIN.

Kaupunginosa/kylä HKL 4	Kortteli/tila 62	Tontti/nro 11	RaTu 569	Viranomaisten merkintöjä	
Rakennustoimenpide MUUTOS				Piirustuslaji PÄÄPIIRUSTUS, POIKKEAMISHAKEMUS	Juoks.nro
Rakennuskohteen nimi ja osoite KOY HELSINGIN YRJÖNKATU 11, ASUNTO C 11 YRJÖNKATU 11 00120 HELSINKI				Piirustuksen sisältö POHJA POHJAKERROS, OSA	Mittakaavat 1/100
Suunnittelu- ja toteutustiedot				Hallinn.kiint. (nro)	Hallinnollinen kiinteistö (nimi)
LAATIO ARKKITEHTITOIMISTO YRJÖNKATU 11 D 21 ISOKATU 19 B 16 00120 HELSINKI 90100 OULU puh 010 2309 330 puh 010 2309 300 etunimi.sukunimi@laatioark.fi				Kiinteistö (nro)	Hankenumero ja nimi
				Rakennus (nro)	Rakennus (nimi)
				Suunnitteluala ja piirustusnumero	
Piirtäjä AM	Suunnittelija	Työnumero 764J			
Pvm 05.09.2018	Pääsuunnittelija, koulutus Mats Klockars, arkkitehti SAFA		AR 002 02		

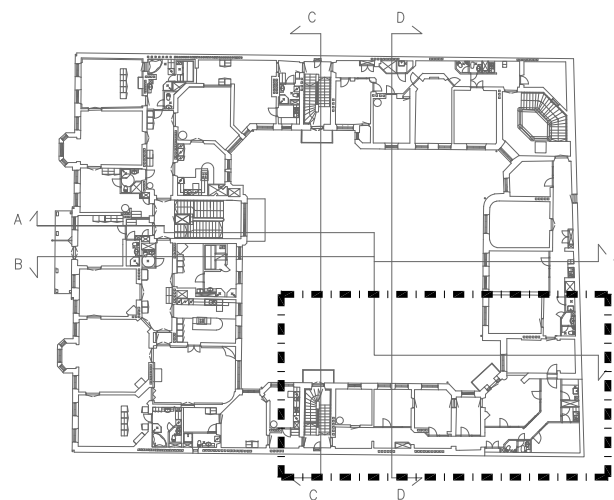

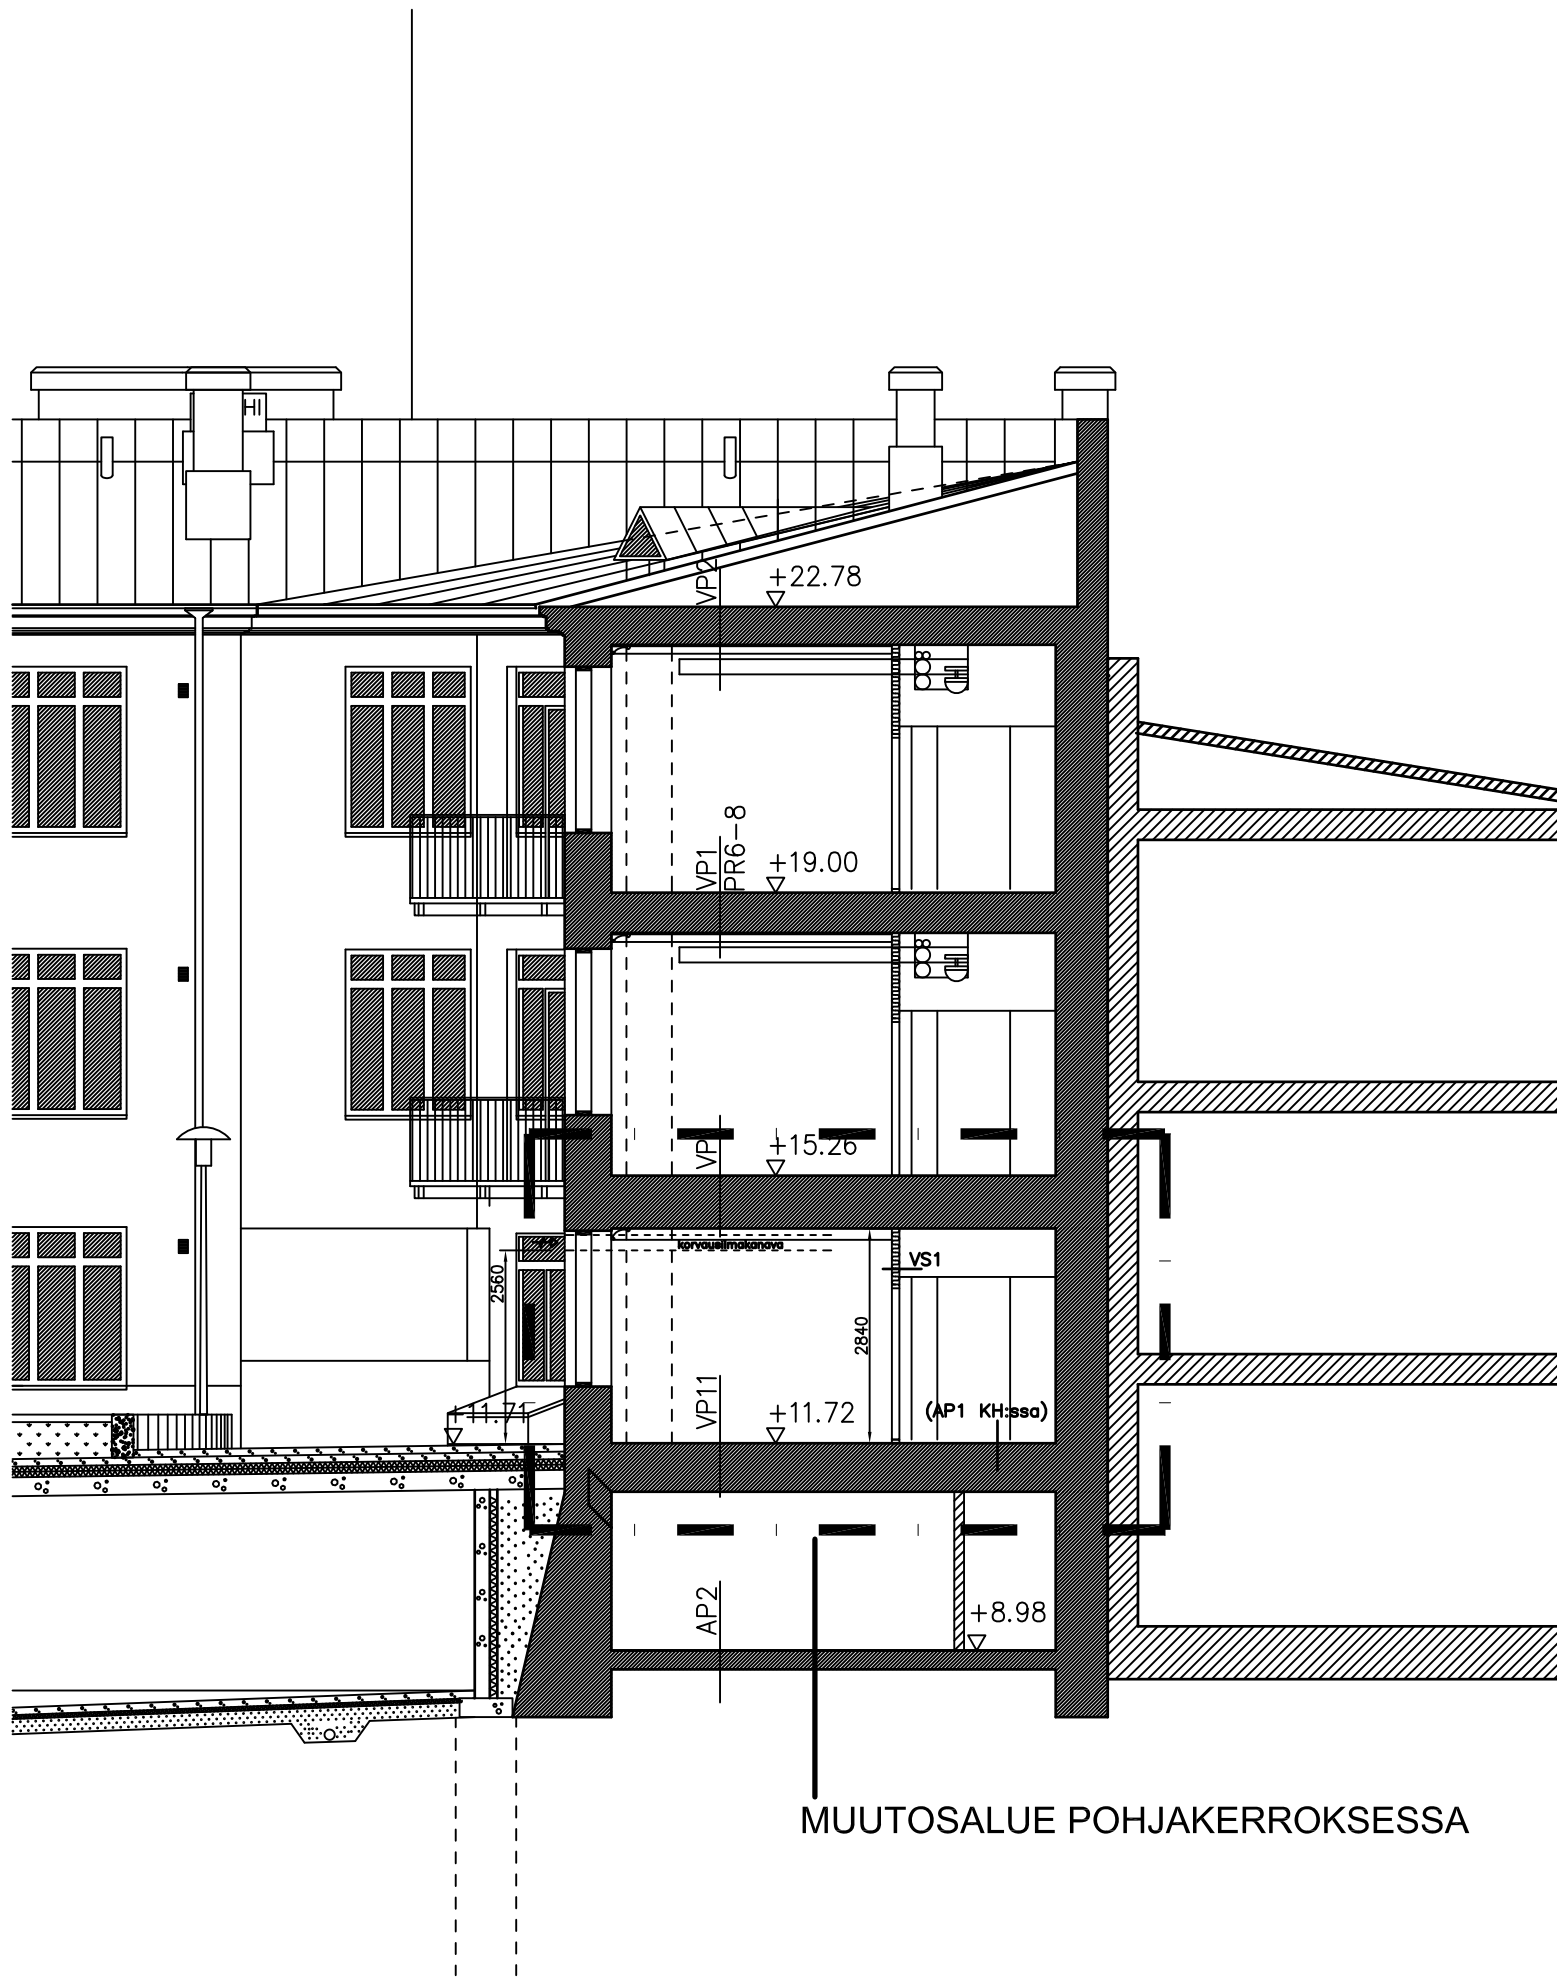

MUUTOSALUE POHJAKERROKSESSA

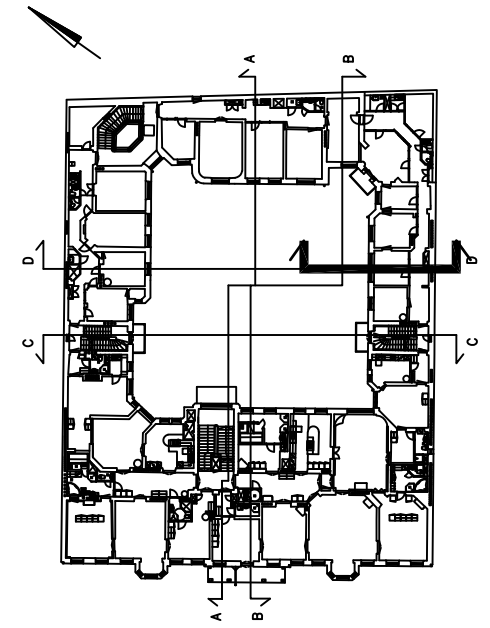

RAKENNUS ON RAKENNETTU 1899, ARKKITEHTI W. ASPELIN.

Kaupunginosa/kylä HKI 4	Kortteli/tila 62	Tontti/nro 11	RaTu 569	Viranomaisten merkintöjä	
Rakennustoimenpide MUUTOS				Piirustuslaji PÄÄPIIRUSTUS, POIKKEAMISHAKEMUS	Juoks.nro
Rakennuskohteen nimi ja osoite KOY HELSINGIN YRJÖNKATU 11, ASUNTO C 11 YRJÖNKATU 11 00120 HELSINKI				Piirustuksen sisältö LEIKKAUS	Mittakaavat 1/100
Suunnittelutoimiston tiedot				Hallinn.kiint. (nro)	Hallinnollinen kiinteistö (nimi)
LAATIO ARKKITEHTITOIMISTO YRJÖNKATU 11 D 21 ISOKATU 19 B 16 00120 HELSINKI 90100 OULU puh 010 2309 330 puh 010 2309 300 etunimi.sukunimi@laatioark.fi				Kiinteistö (nro)	Hankenumero ja nimi
				Rakennus (nro)	Rakennus (nimi)
				Suunnitteluala ja piirustusnumero	
Piirtäjä AM	Suunnittelija	Työnumero 764J	Muutostunnus		
Pvm 05.09.2018	Pääsuunnittelija, koulutus Mats Klockars, arkkitehti SAFA		AR 002 03		