


**LIITE 3.2**  
MANNERHEIMINTIE 14

**SARC**  
ARCHITECTS  
Tammasaarenlaituri 3  
00180 Helsinki Finland

ASEMAPIIRROS  
LUONNOS

1 : 500  
11.02.2022

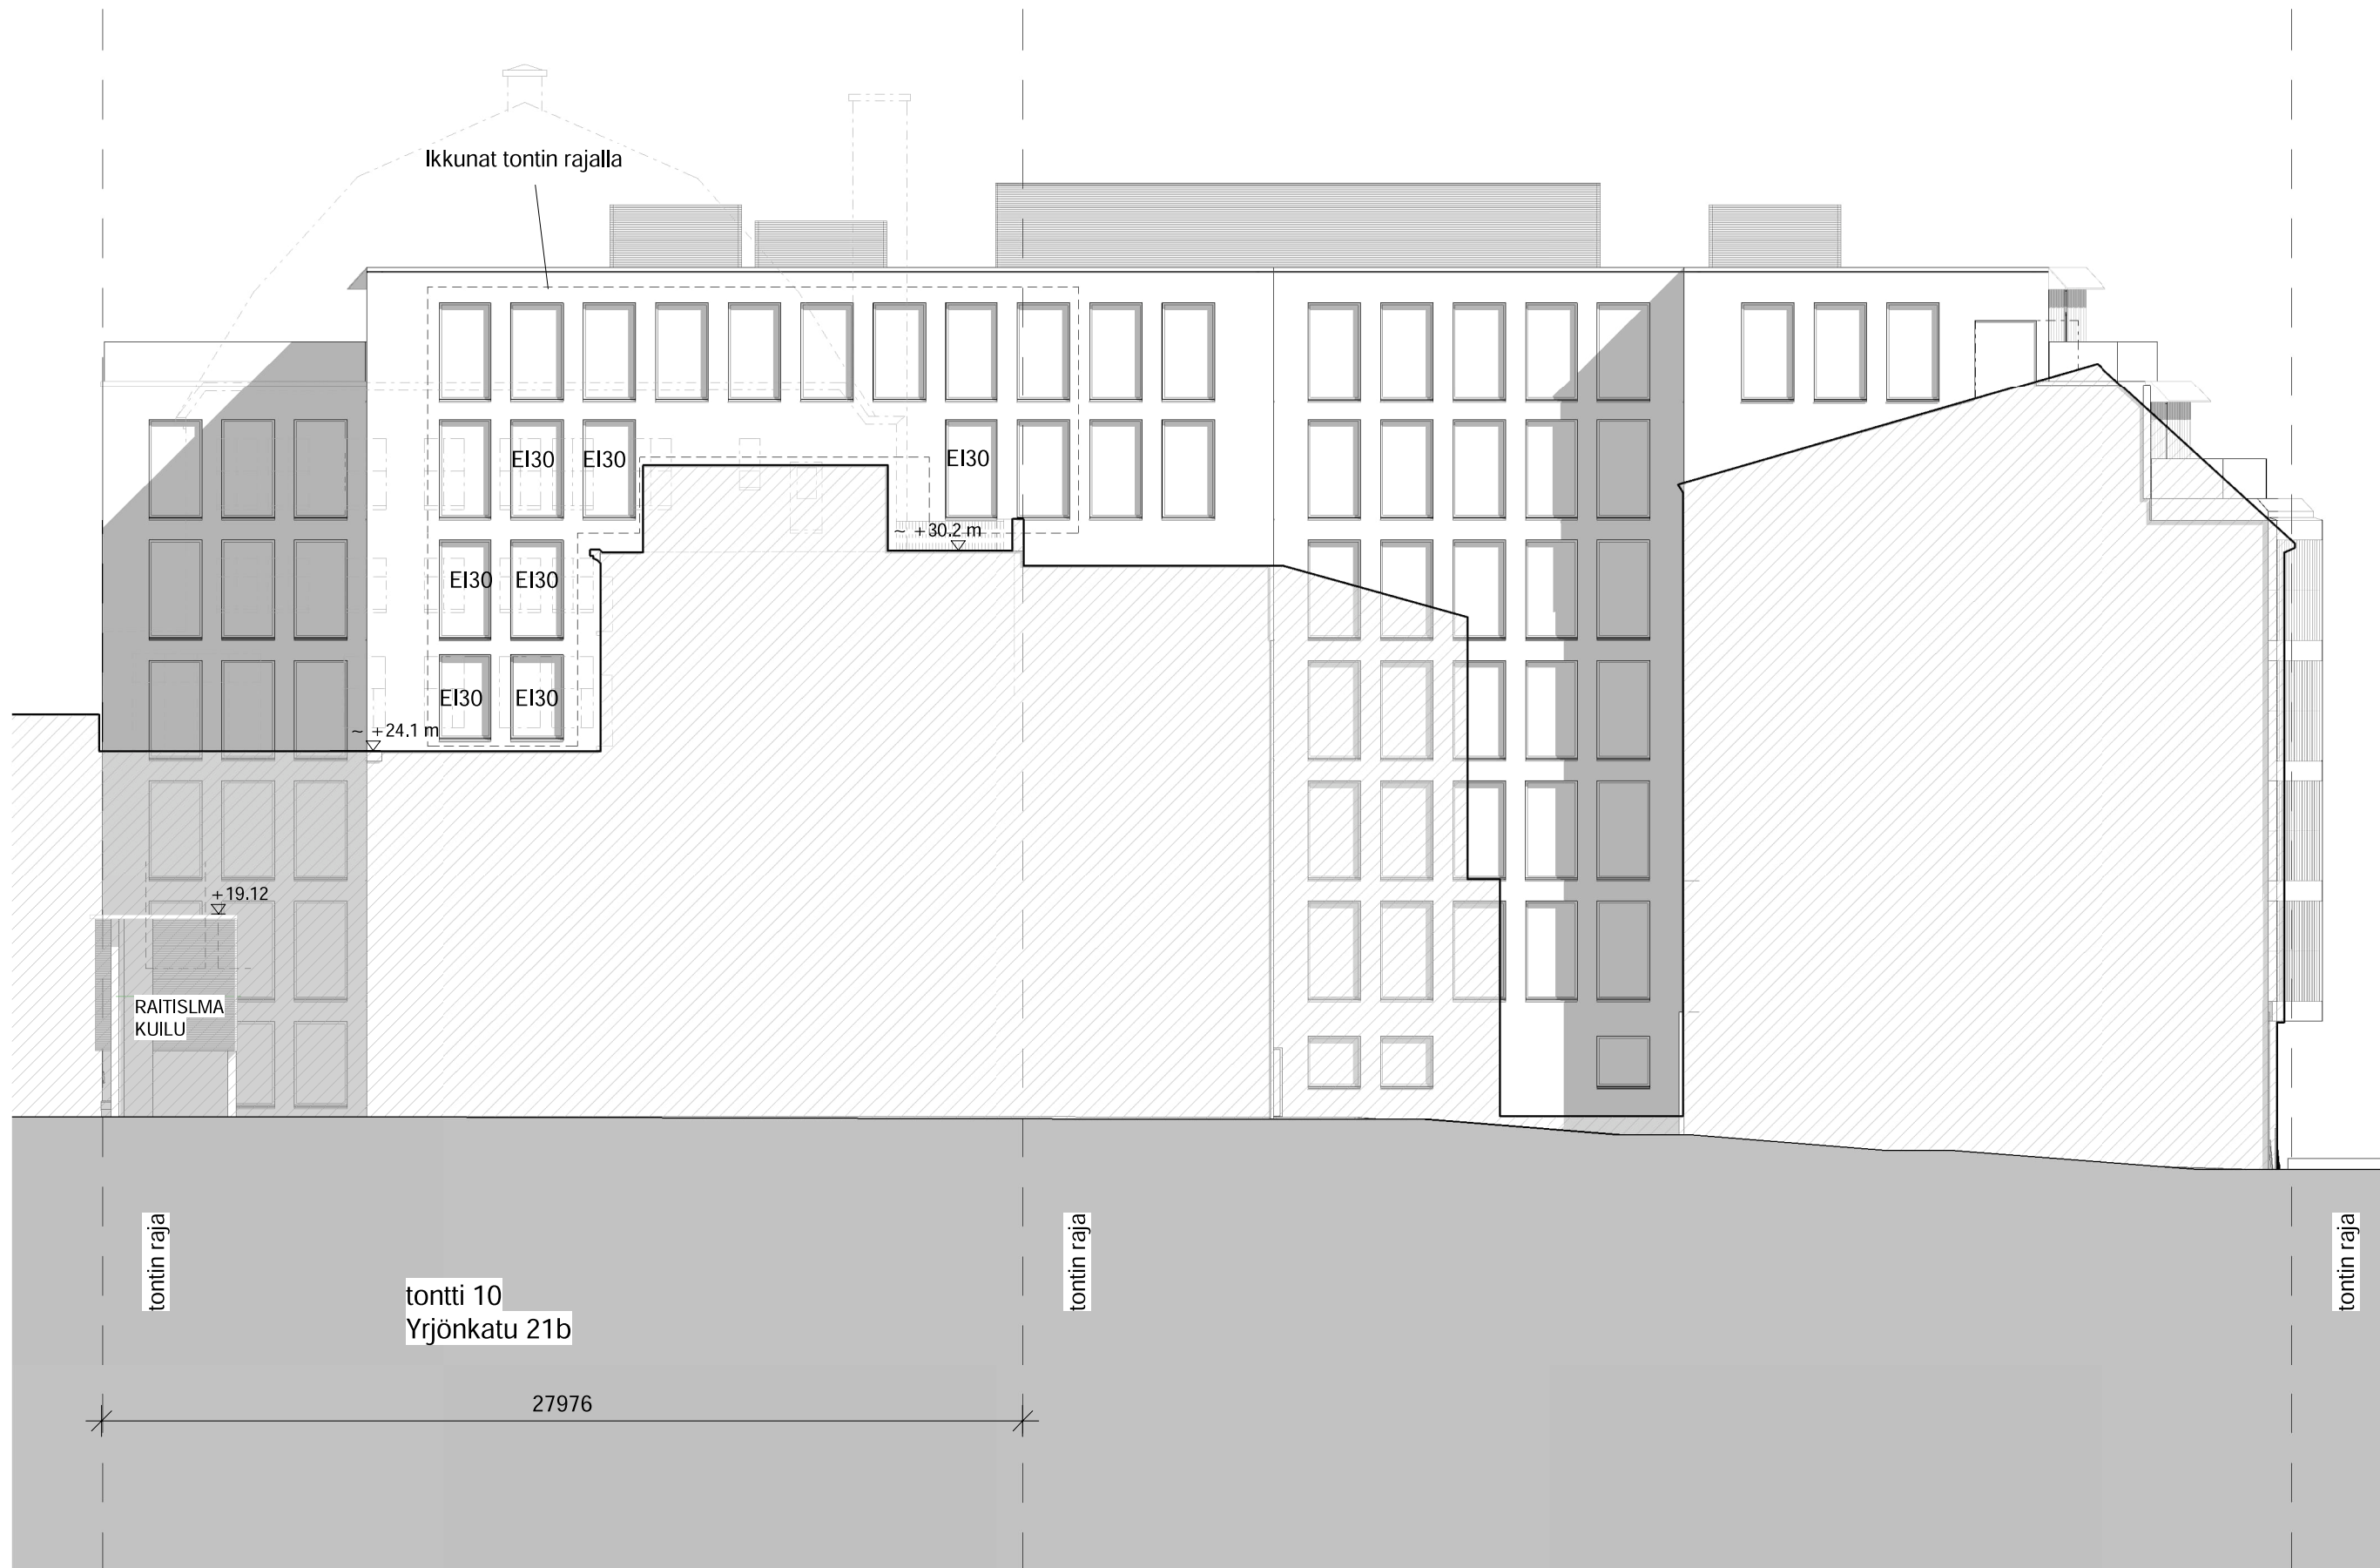


LIITE 3.3a

**SARC**  
 ARCHITECTS  
 Tammasaarenlaituri 3  
 00180 Helsinki Finland

MANNERHEIMINTIE 14

PROJEKTIO TONTIN  
 10 SUUNTAAN  
 LUONNOS

1 : 200  
 11.02.2022

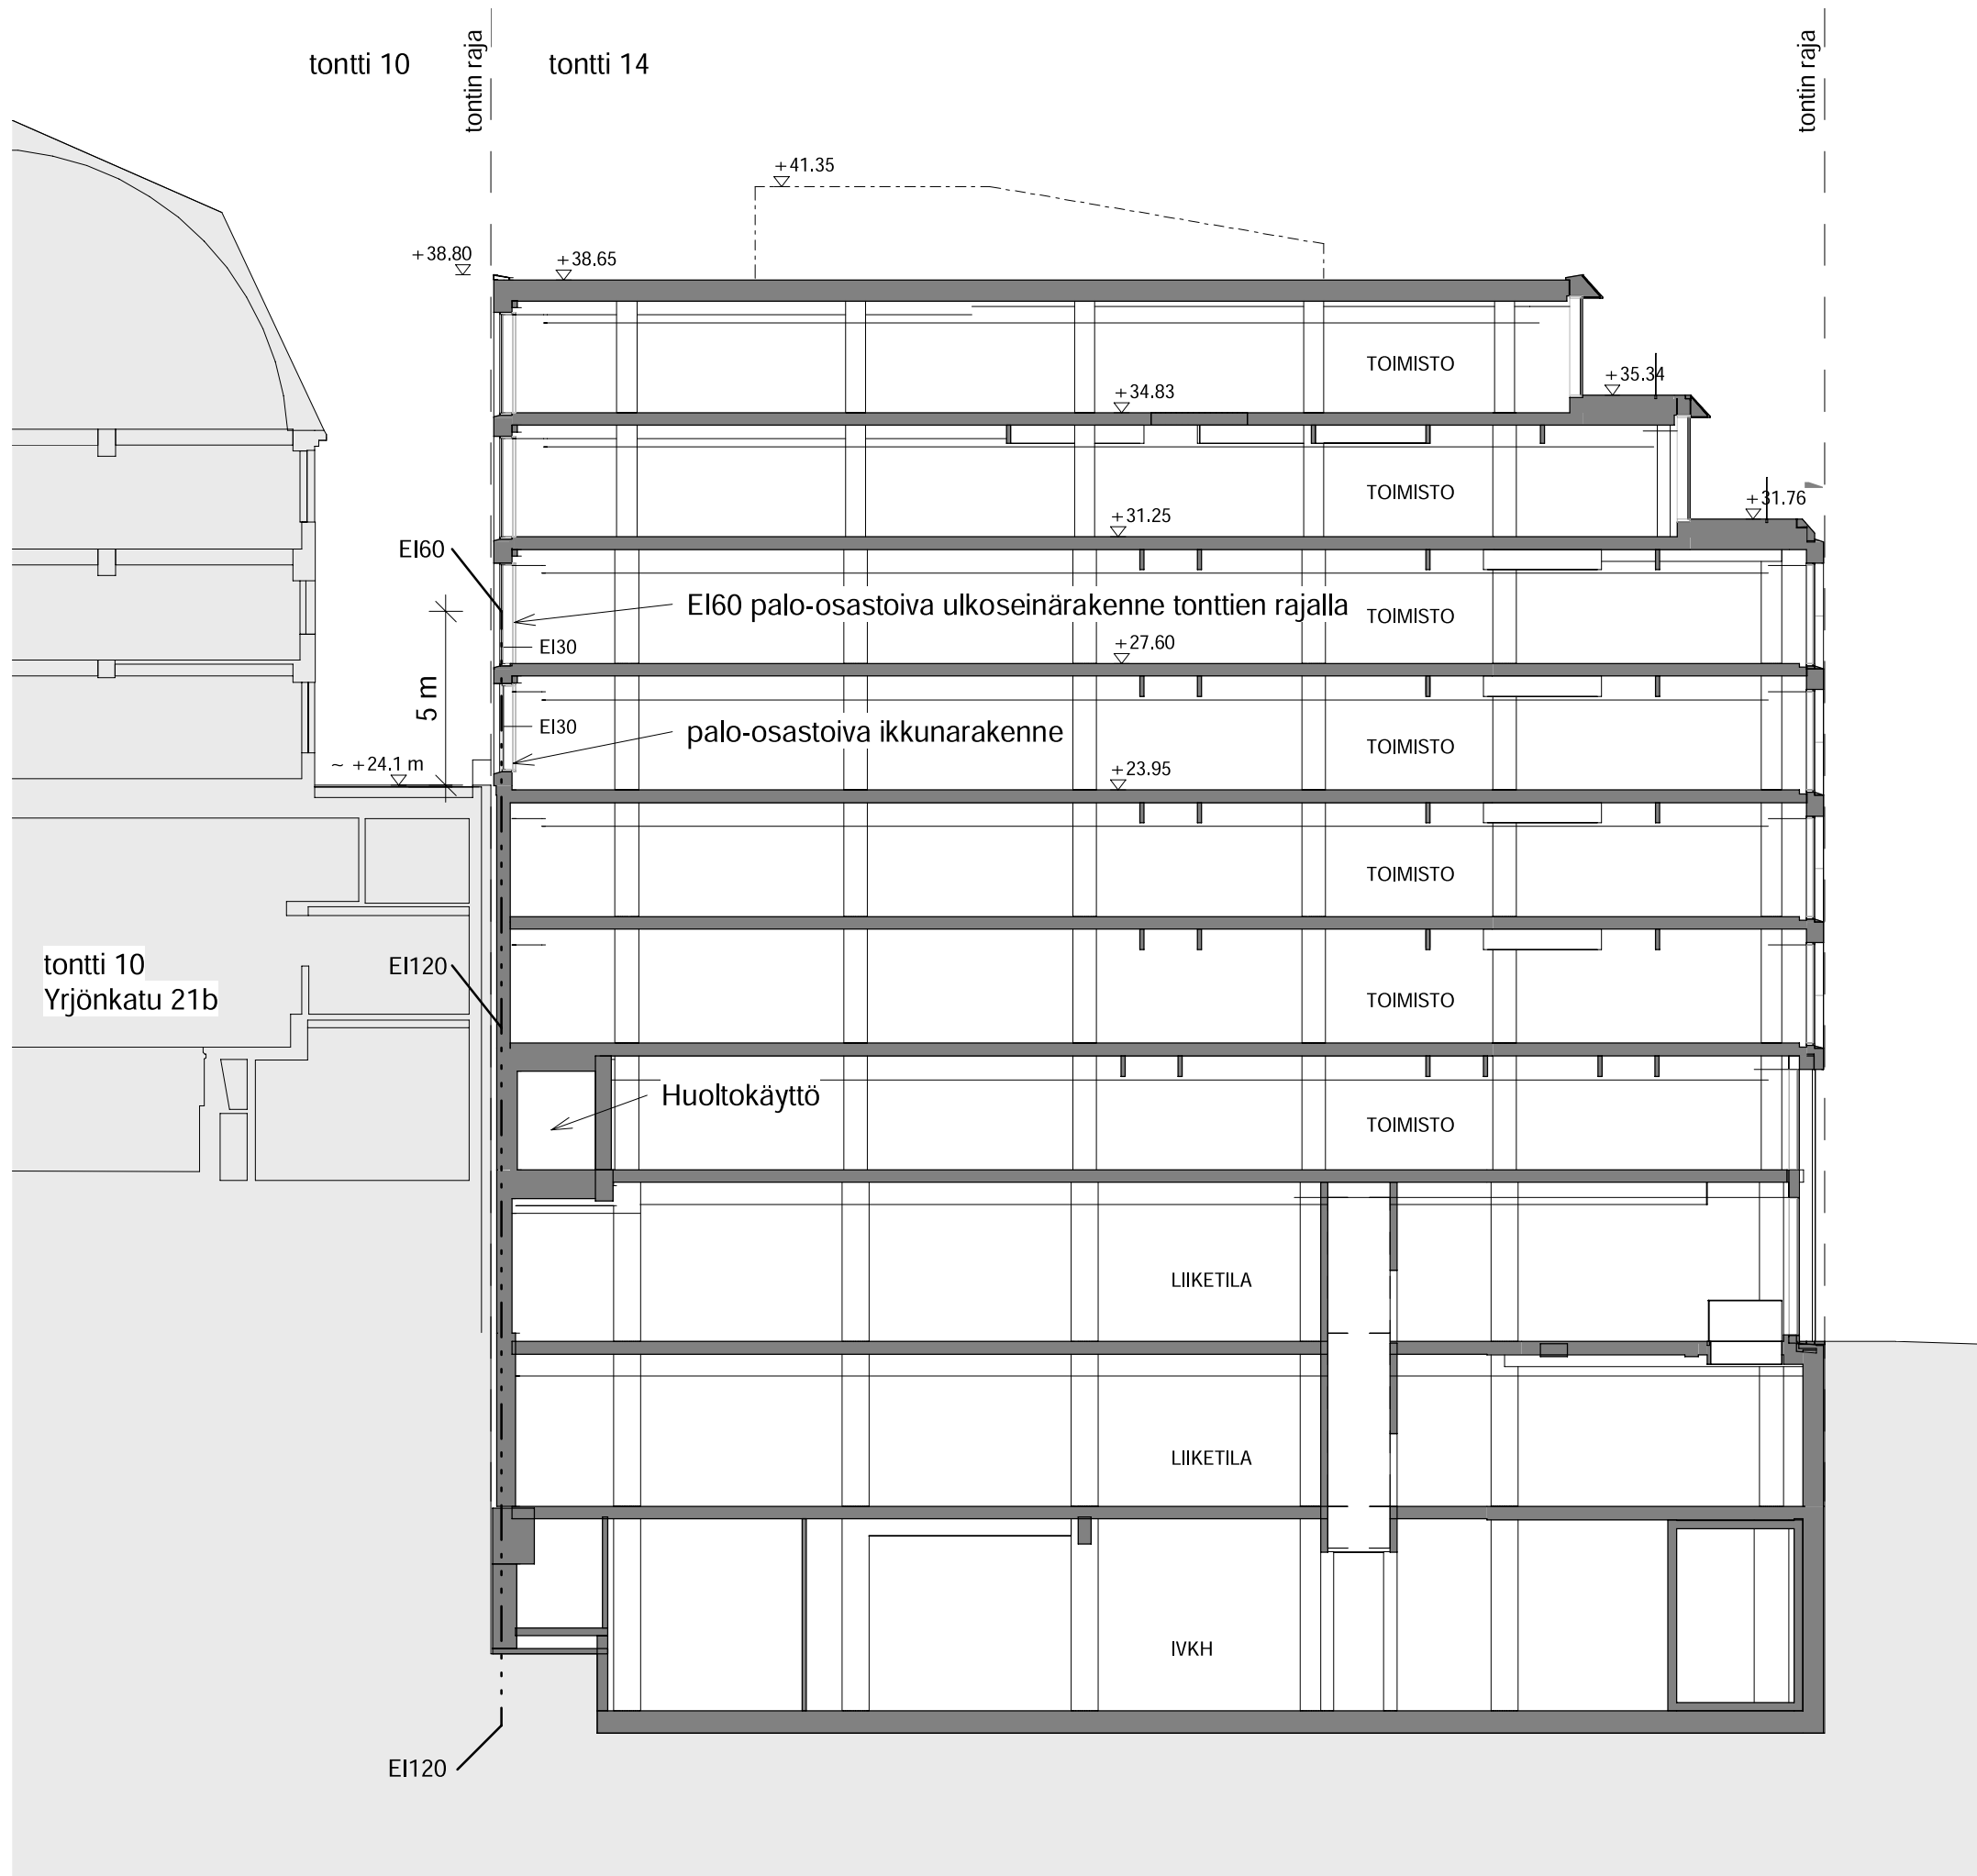

VESIKATTO	+38.650
8	+34.825
7	+31.250
6	+27.600
5	+23.950
4	+20.300
3	+16.650
2	+13.000
1	+8.300
-1	+3.300
-2	-2.600


LIITE 3.3b

MANNERHEIMINTIE 14

**SARC**  
ARCHITECTS  
Tammasaarenlaituri 3  
00180 Helsinki Finland

LEIKKAUS  
LUONNOS

1 : 200  
11.02.2022

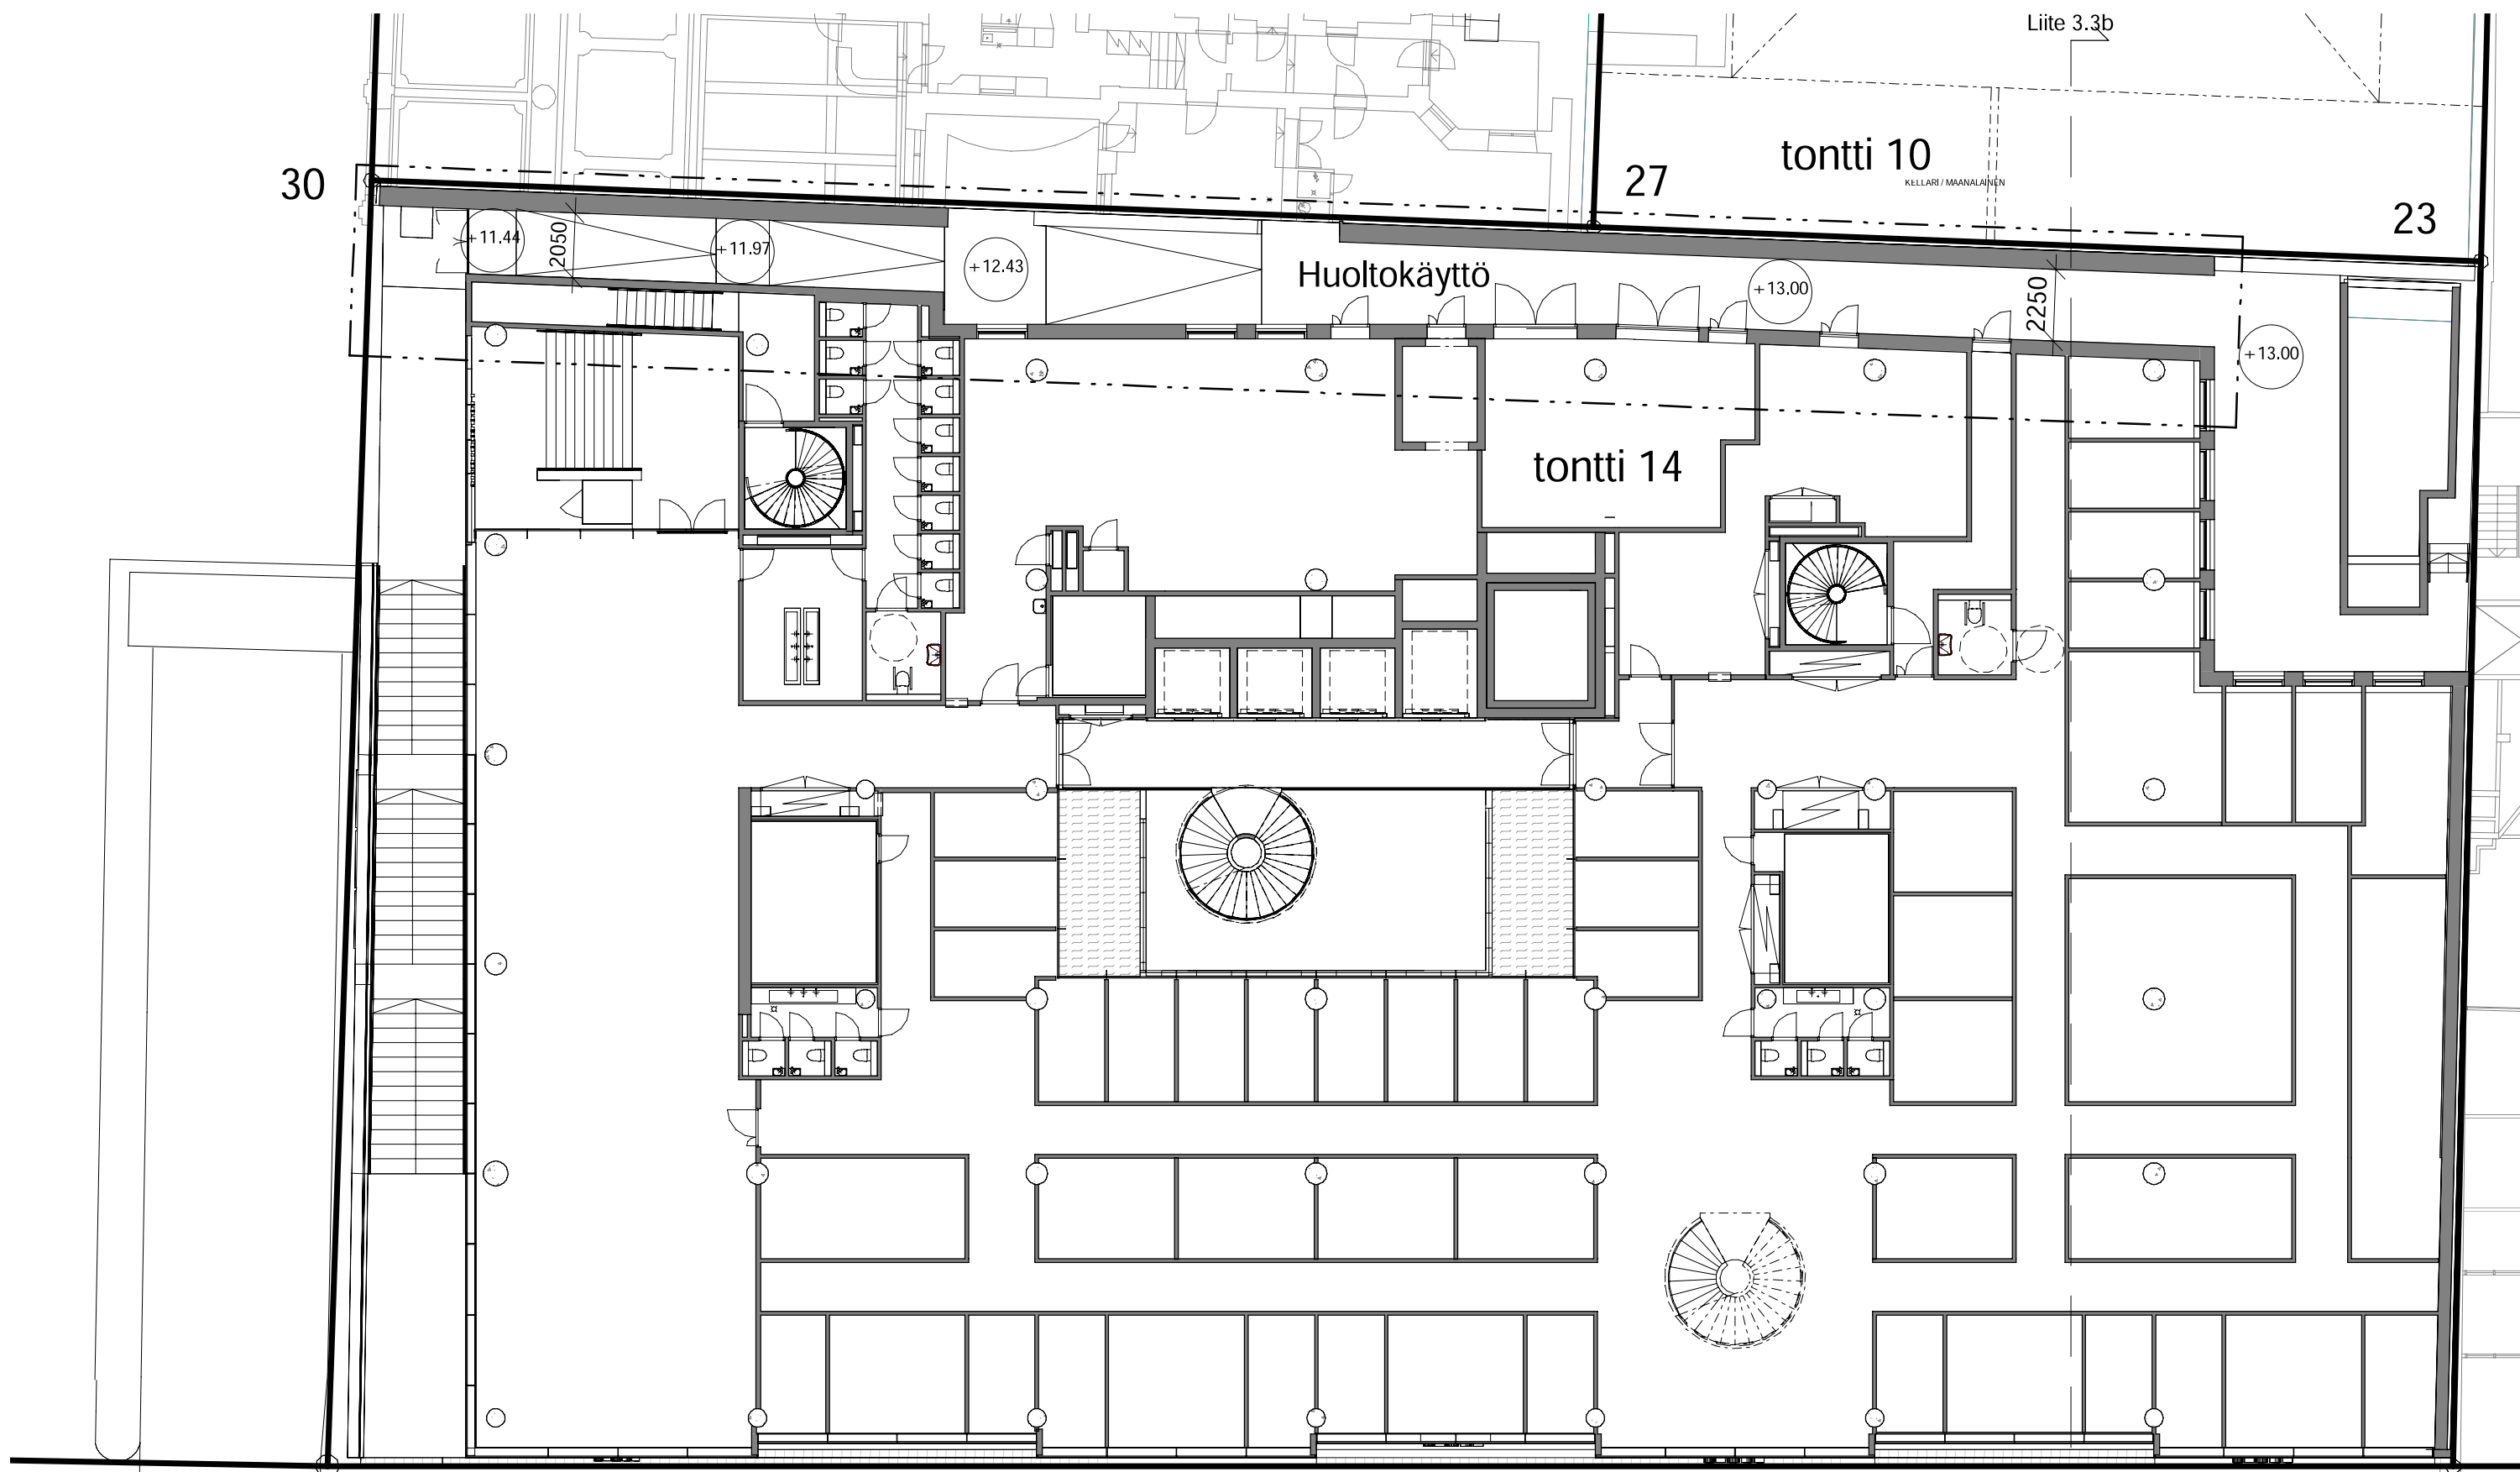

Liite 3.3b

27 tontti 10  
KELLARI / MAANALAINEN

23

Huoltokäyttö

tontti 14

30

+11.44

+11.97

+12.43

+13.00

+13.00

2050

2250

31

24

Liite 3.3b

LIITE 3.4

MANNERHEIMINTIE 14

**SARC**  
ARCHITECTS  
Tammisaarenlaituri 3  
00180 Helsinki Finland

POHJAPIIRUSTUS  
2.KERROS  
LUONNOS

1 : 200  
11.02.2022