

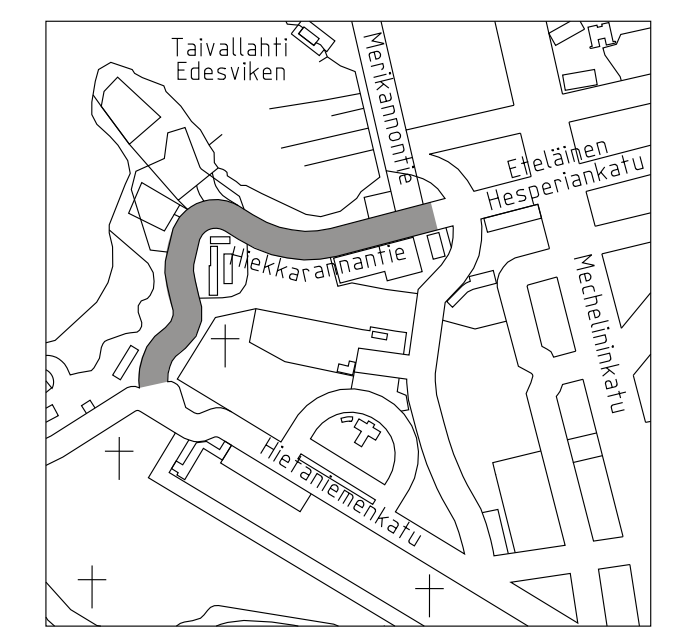
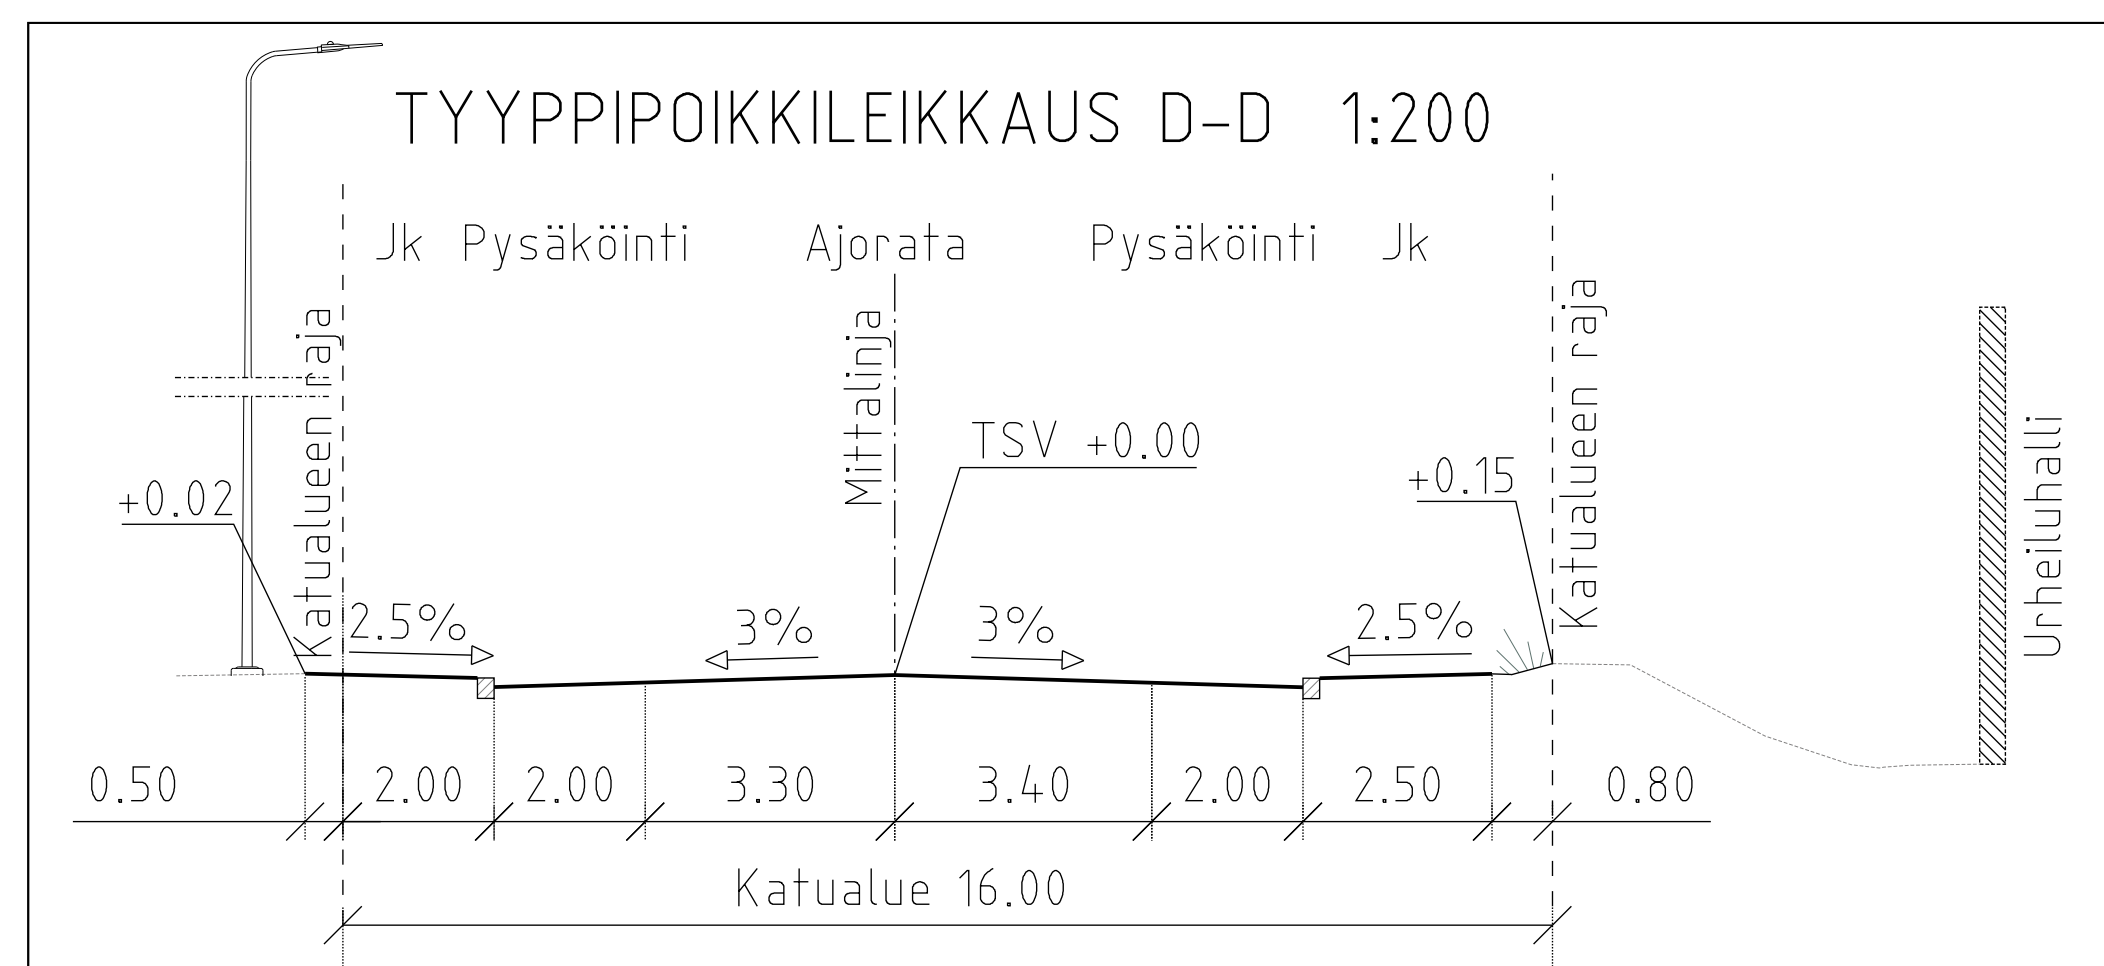
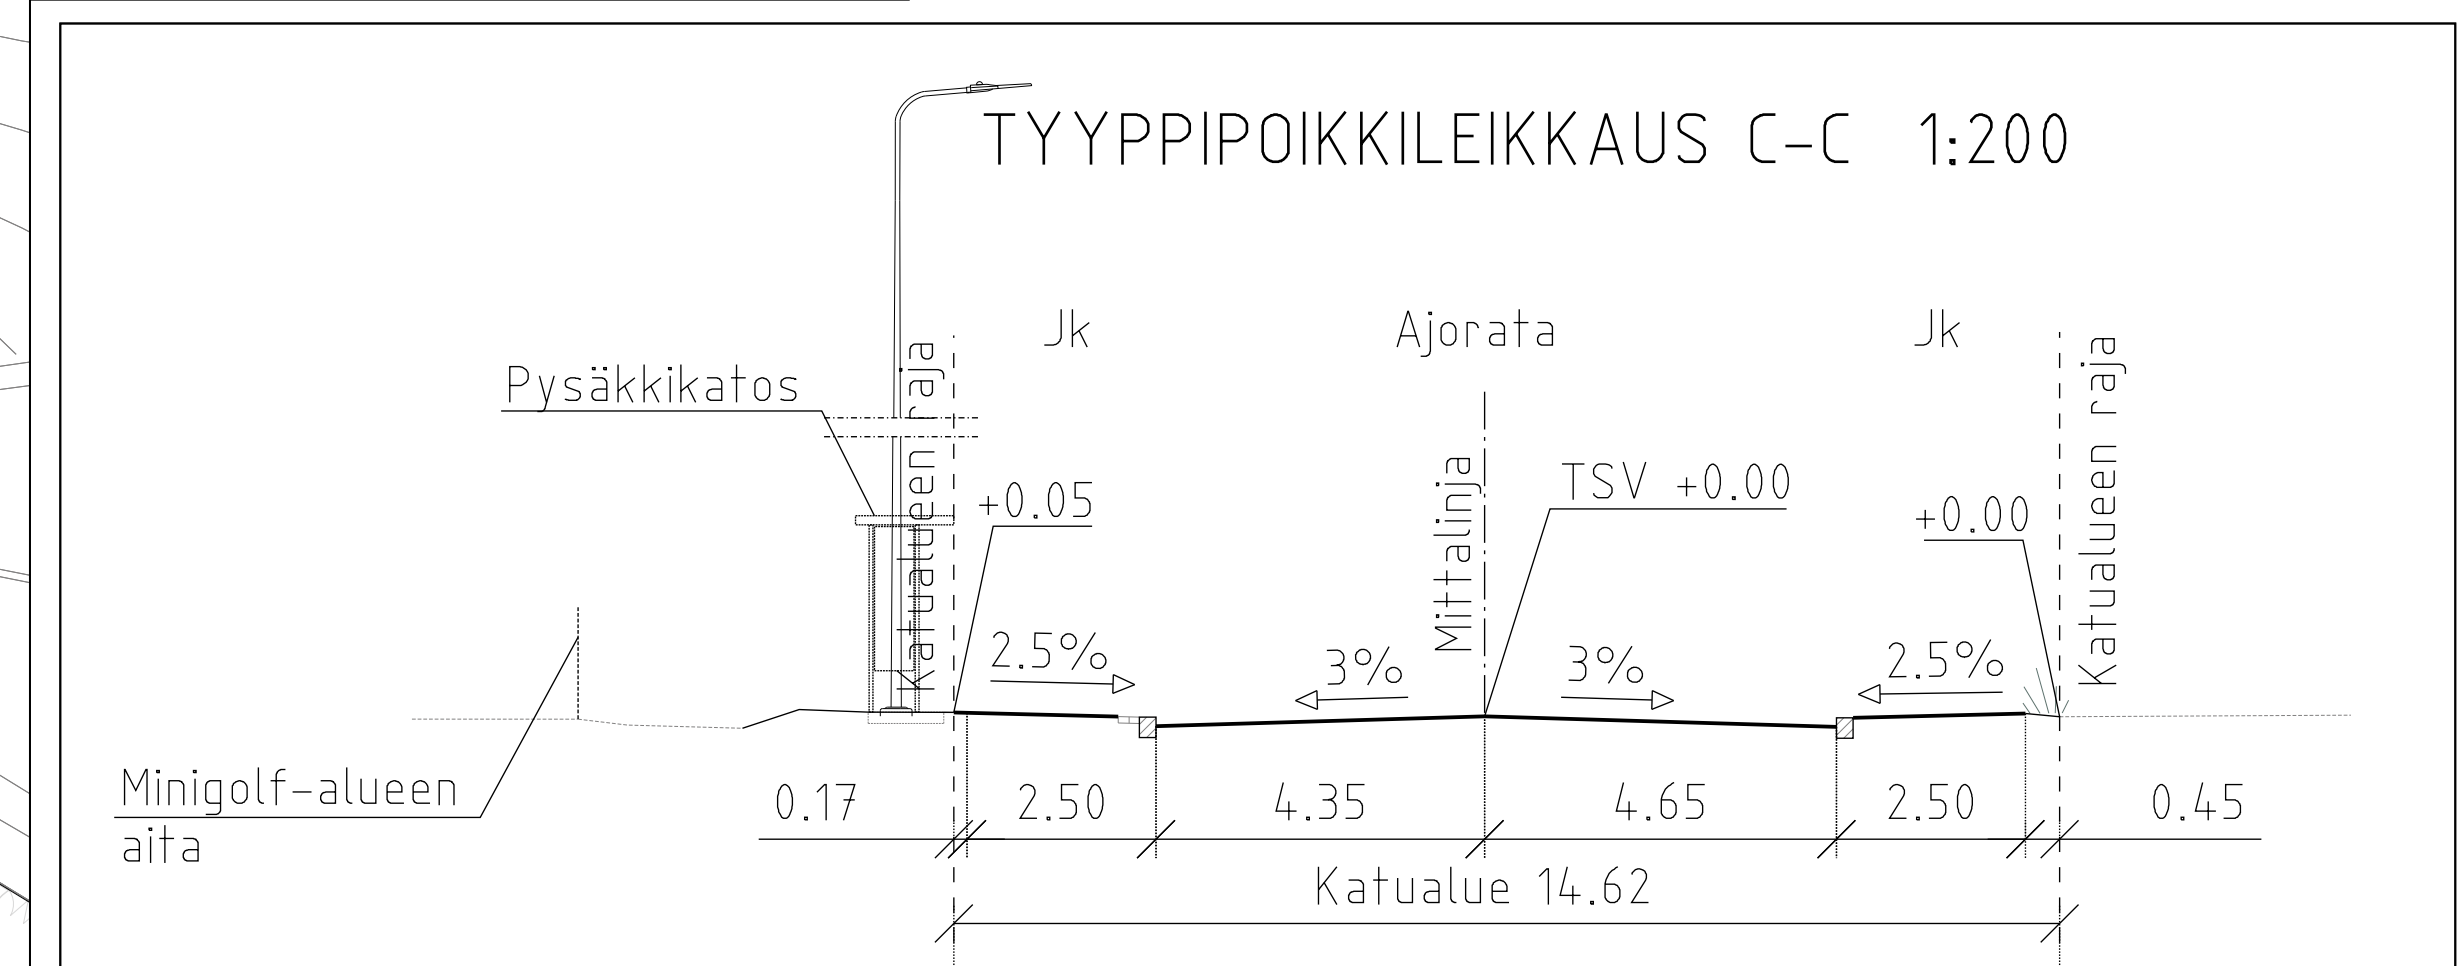


- PIIRUSTUSMERKINNÄT**
- Asfaltti (ajorata/jk+pp-tiet)
  - Maafiili
  - Noppakiveys
  - Nurmetus
  - Reunatuki, luonnonkivi, punainen
  - Reunatuki, madallettu/tuokattu, luonnonkivi, punainen
  - Uusi havupuu
  - Nykyinen havupuu
  - Nykyinen lehtipuu
  - Poistettava puu
  - Kadun liikimääräinen korkeusasetus
  - Puupollari
  - Pysäkkikatos
  - Valaisin
  - Poistettava valaisin

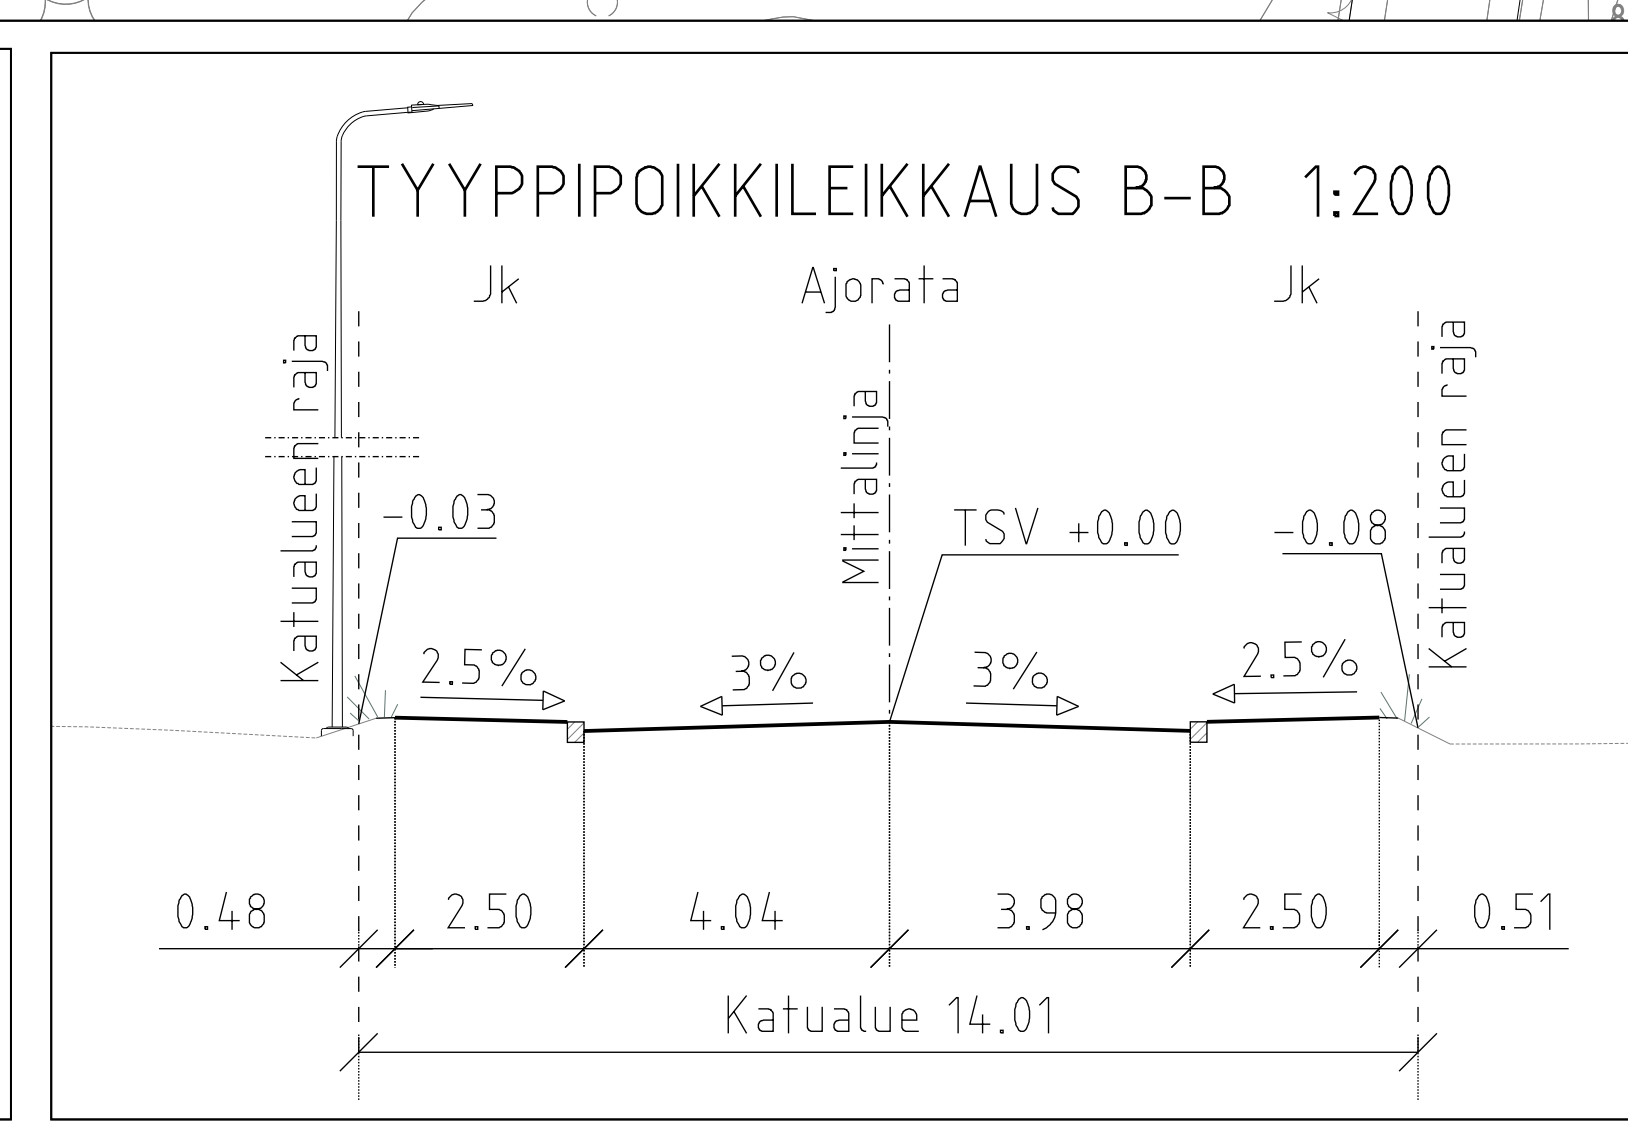

# ETU-TÖÖLÖ 13

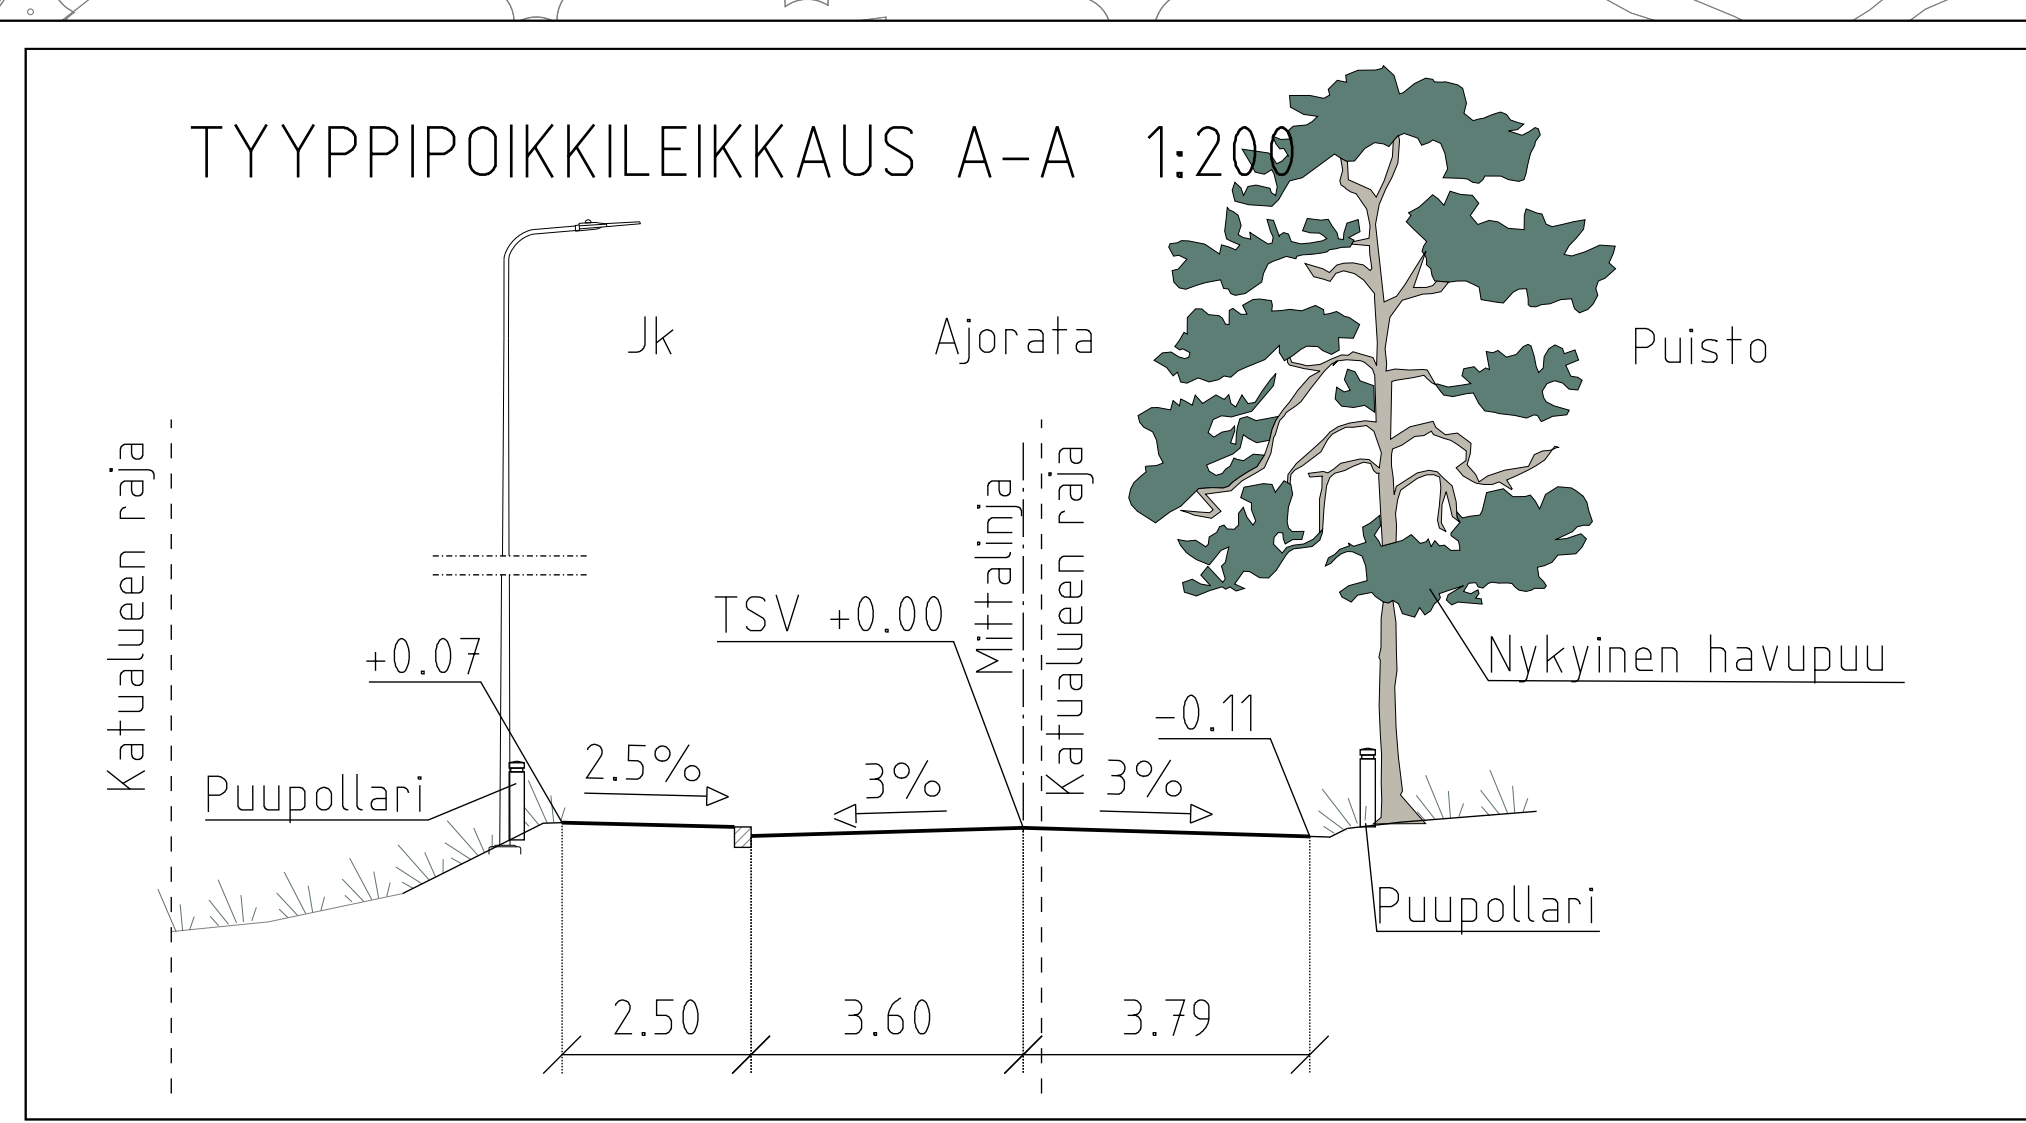

A	Muutettu kadun korkeusasetmaa rakennettavan hotellin kohdalla 170 m matkalla +0.44 cm	20.4.2022	O.Hakala/ WSP	R.Putkonen/ Kymp
<p><b>Helsinki</b> Kaupunkiympäristön toimiala www.hel.fi sähköposti: etunimi.sukunimi@hel.fi</p> <p><b>13. Etu-Töölö</b></p> <p><b>HIEKKARANNANTIE</b> välillä Hietaniemenkatu - Eteläinen Hesperiankatu</p> <p>Katusuunnitelma</p>				
MK	LITTYY	NRO	31347/1	KHS
1:500	KORVAA			KYLK
1:200	KORVATTA	TASKOORDINAATISTO:	ETRS-GK25	HYV.
	ASEMAKAAVA	11290, 11073, 10413	KORKEUSJÄRJESTELMÄ:	TARK.
	LIIKENNES.	N2000		PROJ.
				HYV.
				TARK.
				LAAT.