



SELITE

★ Uusi, muutettu tai siirretty liikennemerkki

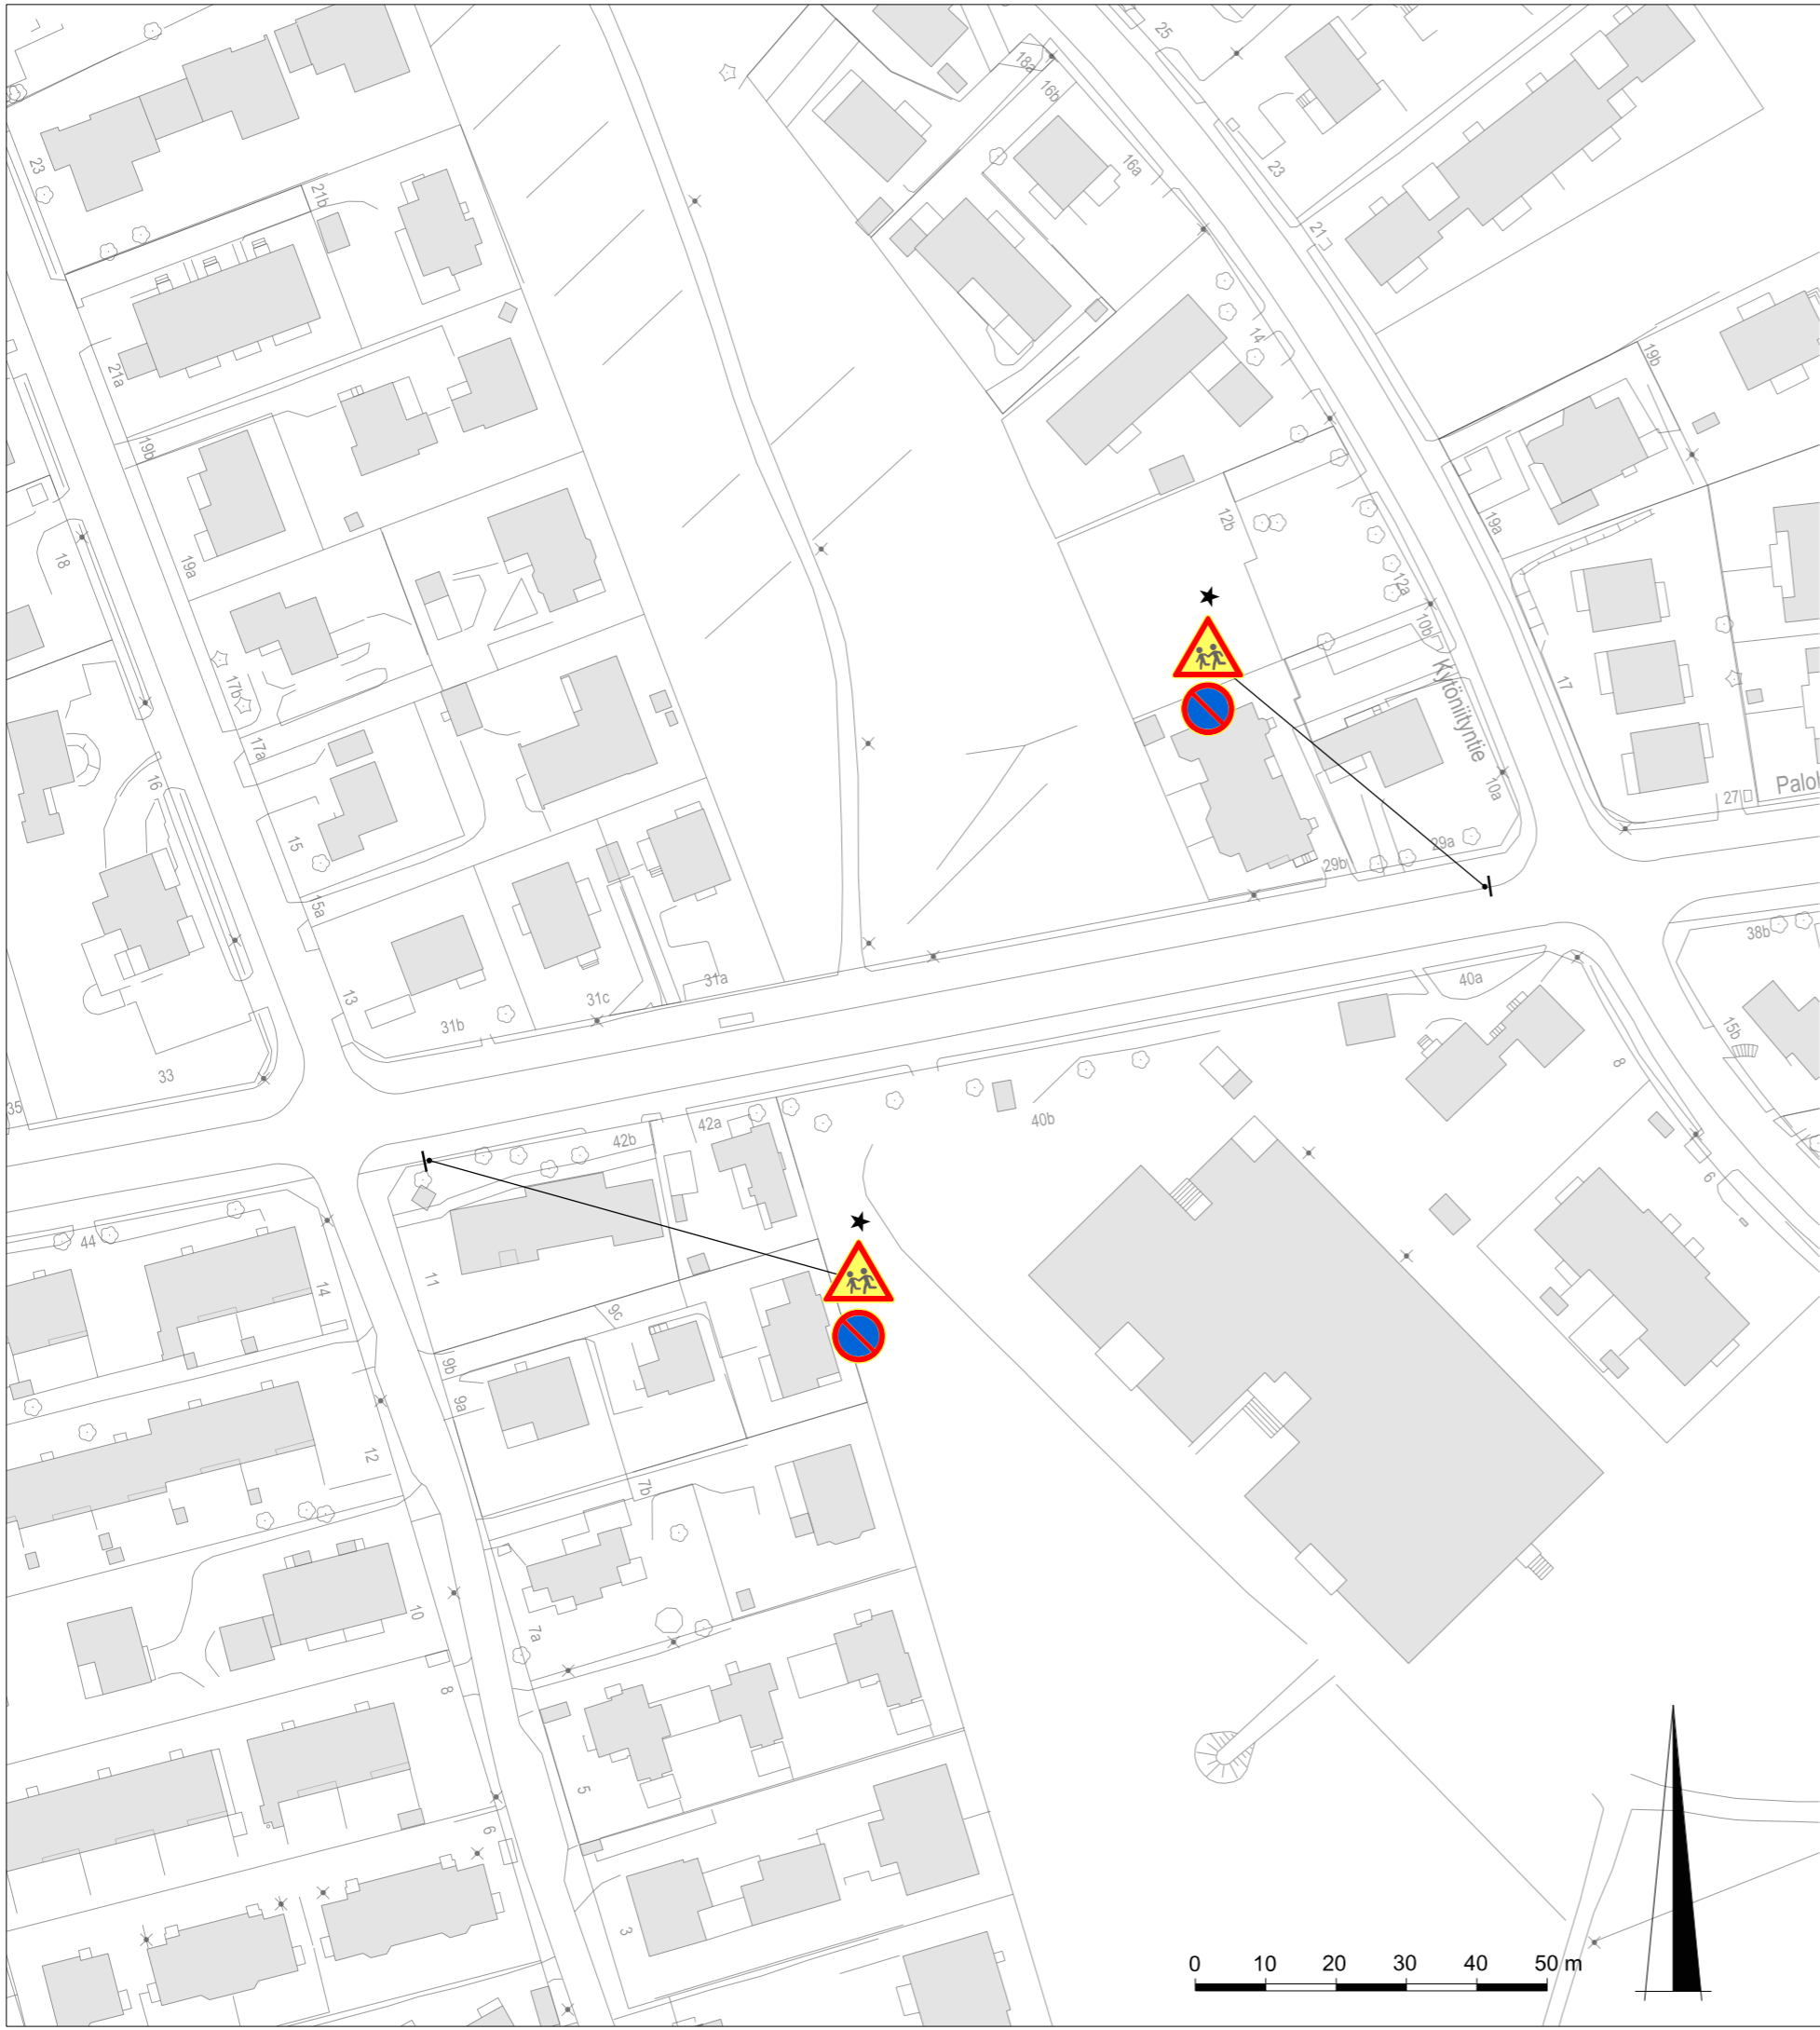

 Kaupunkiympäristön toimiala Liikenne- ja katusuunnittelu	
Kaupunginosa 35, Tuomarinkylä	
<p>VAROITETAAN LAPSISTA PALOHEINÄNTIELLÄ OSOITENUMEROIDEN 29 JA 31 VALISELLÄ OSUUDELLA</p>	
Liikennejärjestely	
Mittakaava 1:1000	Diaarinro HEL 2021-009469 Hanke Asemakaava Käsittelyt I Lksp 3.9.2021
Piirustusno 0000	Päiväys 3.9.2021 Muutettu pvm Hyväksyjä Reetta Putkonen Tarkastanut Jouni Korhonen Laatinut Eetu Saloranta
Tasokoordinaatisto ETRS-GK25 Korkeusjärjestelmä N2000	

