




POIKKILEIKKAUS A-A
1:250

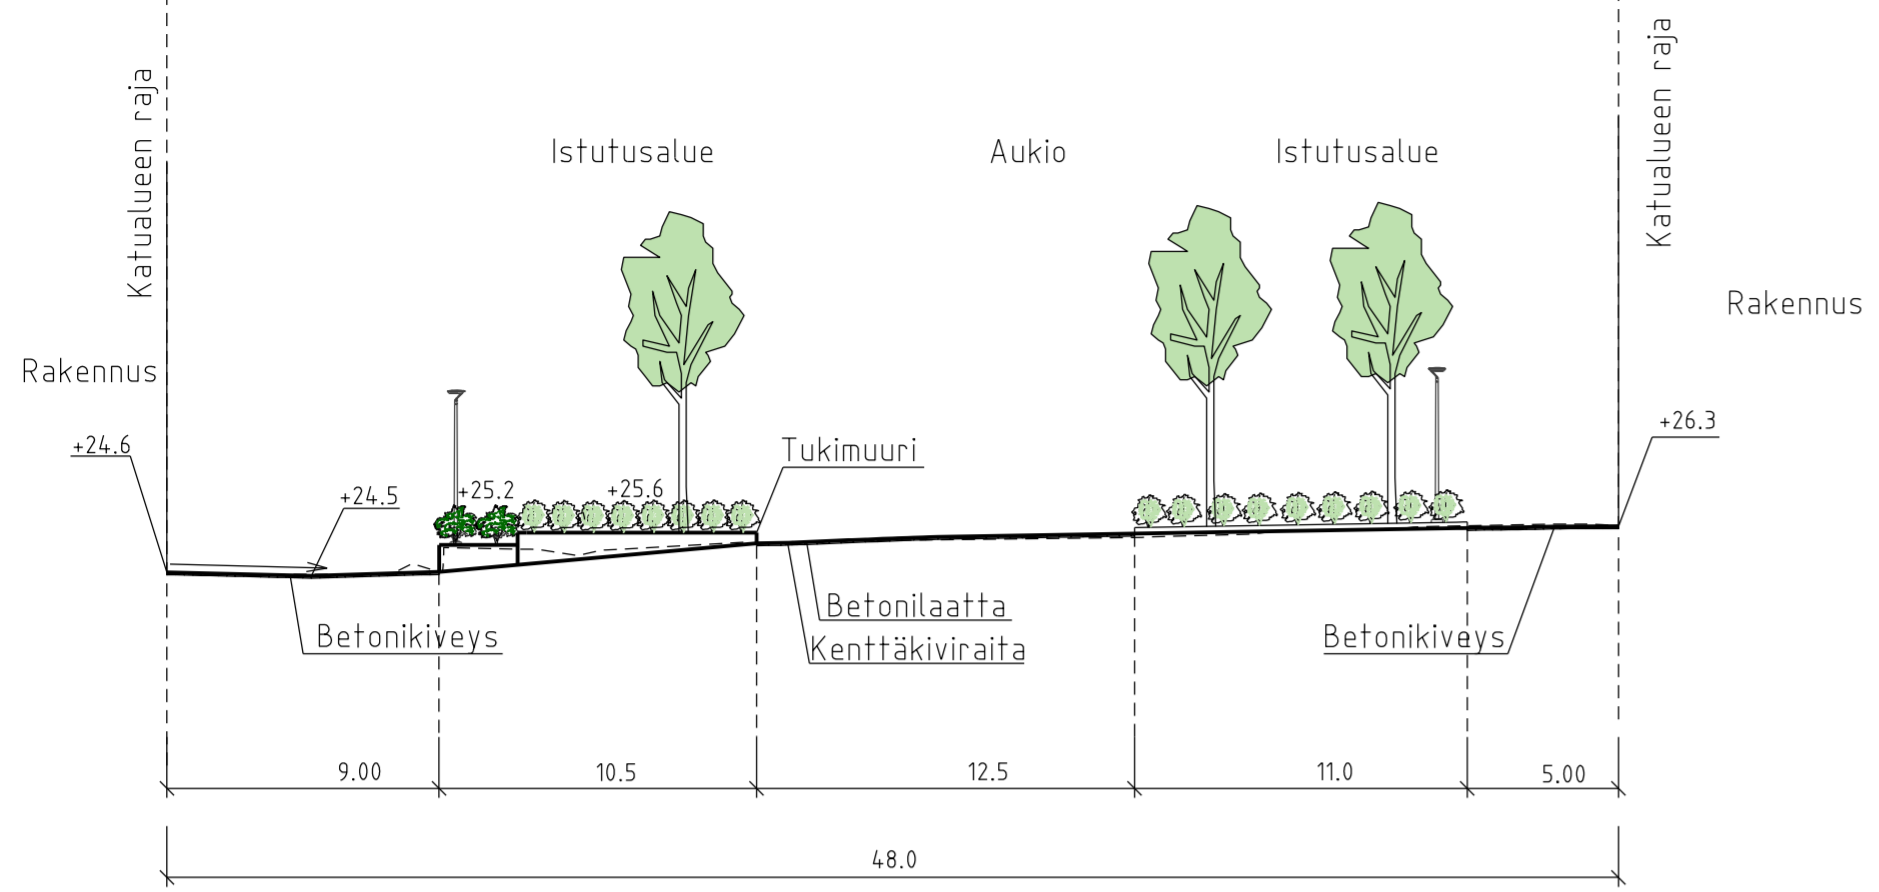

POIKKILEIKKAUS B-B
1:250

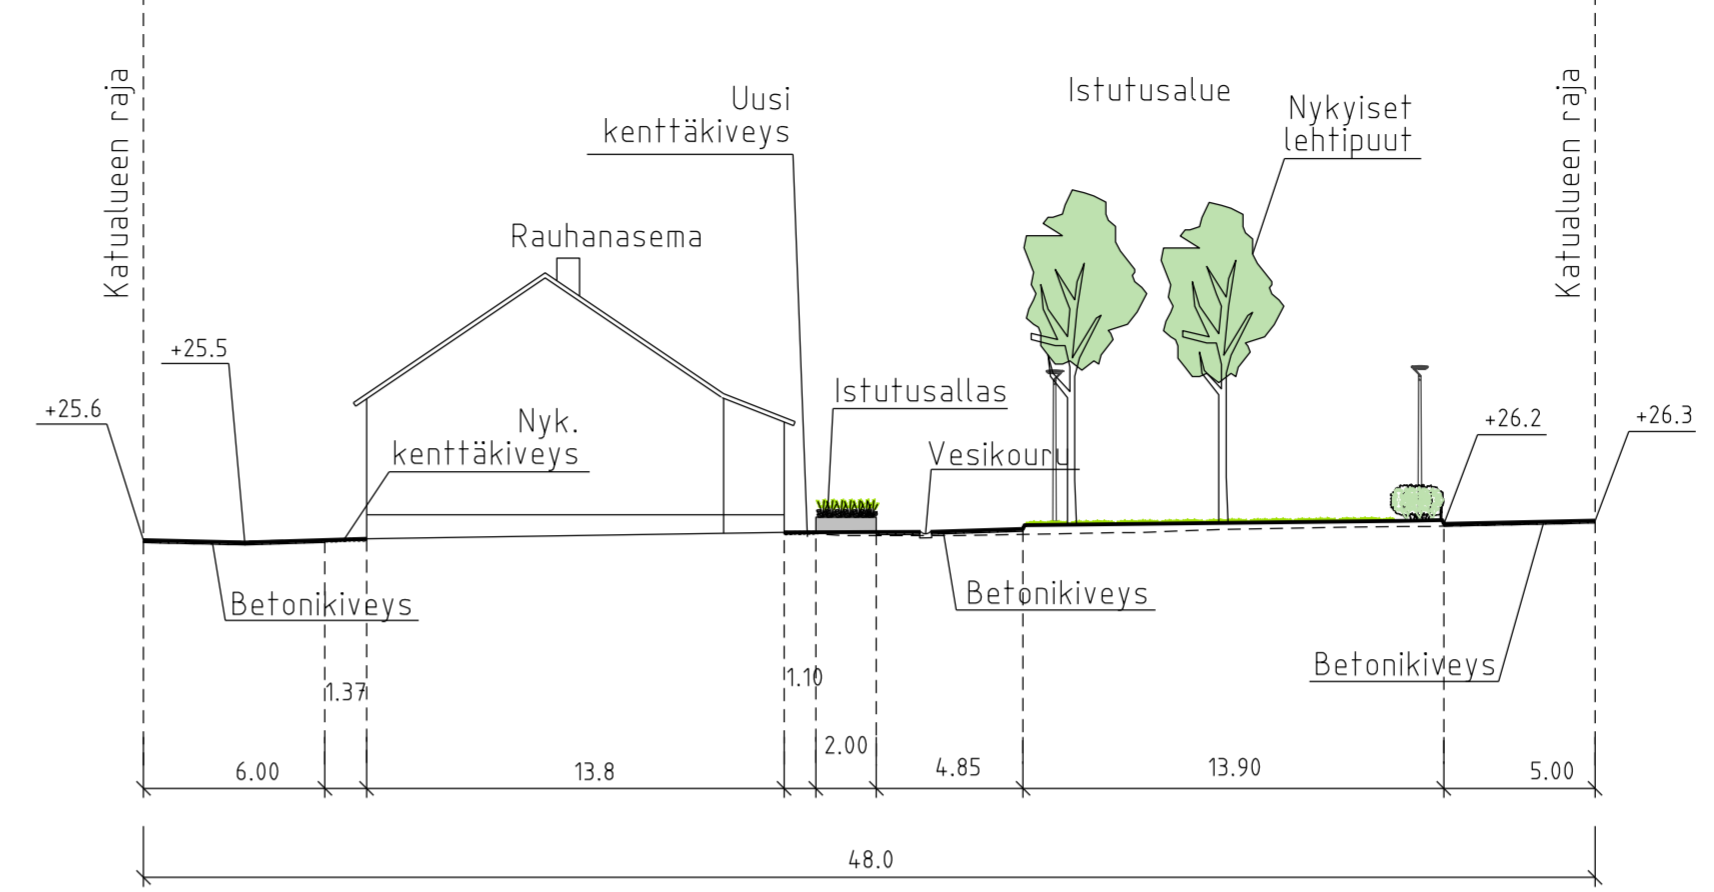

- Piirustusmerkinnät**
- Betonilaatta/betonikiveys, harmaa
 - Nykyinen betonikiveys, harmaa
 - Nykyinen/uusi kenttäkiveys
 - Kivituhka
 - Istutettava lehti-/havupensas
 - Nykyinen säilyvä istutus
 - Nurmetus
 - Tukimuri, luonnonkivi, punaruskea
 - Reunatuki, luonnonkivi, punainen
 - Luiskattu reunatuki, luonnonkivi, punainen
 - Upotettu reunatuki, luonnonkivi, punainen
 - Vesikouru
 - Istutusten suoja-aita
 - Nykyinen säilyvä 9 kpl/istutettava lehtipuu 18 kpl ← A 15.3.2023
 - Poistettava puu 19 kpl ← A 15.3.2023
 - Kivipollari, kuutio
 - Penkki
 - Roska-astia
 - Uusi puistovalaisin/valonheitin/pollarivalaisin

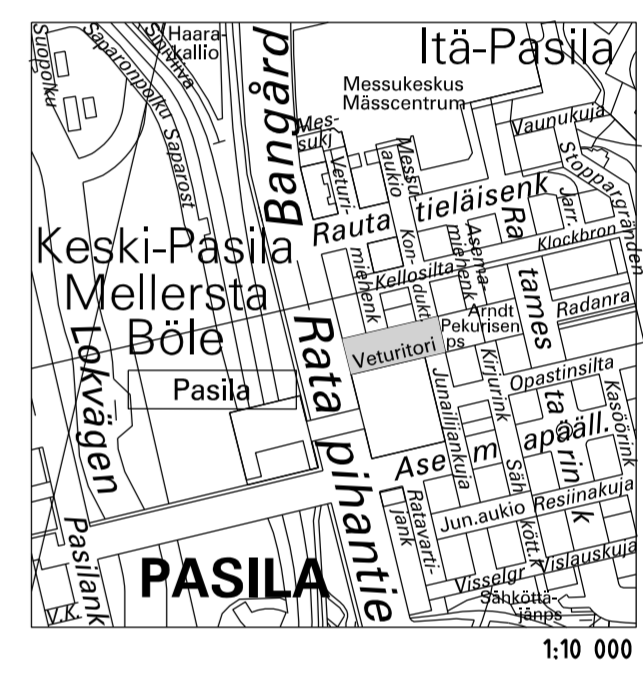

A Lisätty puiden lukumäärä		15.3.2023	J. Stigzelius	E. Kattilakoski
Helsinki Kaupunkiympäristön toimiala		www.hel.fi sähköposti: etunimi sukunimi@hel.fi		
KAUP.OSA, OSA-ALUE 17. Pasila				
VETURITORI välillä Ratapihantie - Junailijankuja				
Katusuunnitelma				
MK	LIITTYVÄ	NRO	KHS	
1:500	KORVAA	30756/1	KYLK	
1:250	KORVATTU	TASOKOORDINAATISTO:	HYV.	28.10.2022 Retta Putkonen
	ASEMAKAAVA 10824	ETRS-GK25	TARK.	28.10.2022 Ismo Rantanen
	LIIKENNES. 5440-7, 5245-7, 5599-7	KORKEUSJÄRJESTELMÄ: N2000	PROJ.	28.10.2022 Eino Kattilakoski
SITOWISE		Linnoitustie 6D 02600 Espoo 020 747 6000 www.sitowise.com	HYV.	30.11.2017 M. Oittinen
			TARK.	29.11.2017 M. Elander
			LAAT.	29.11.2017 J. Tiainen

