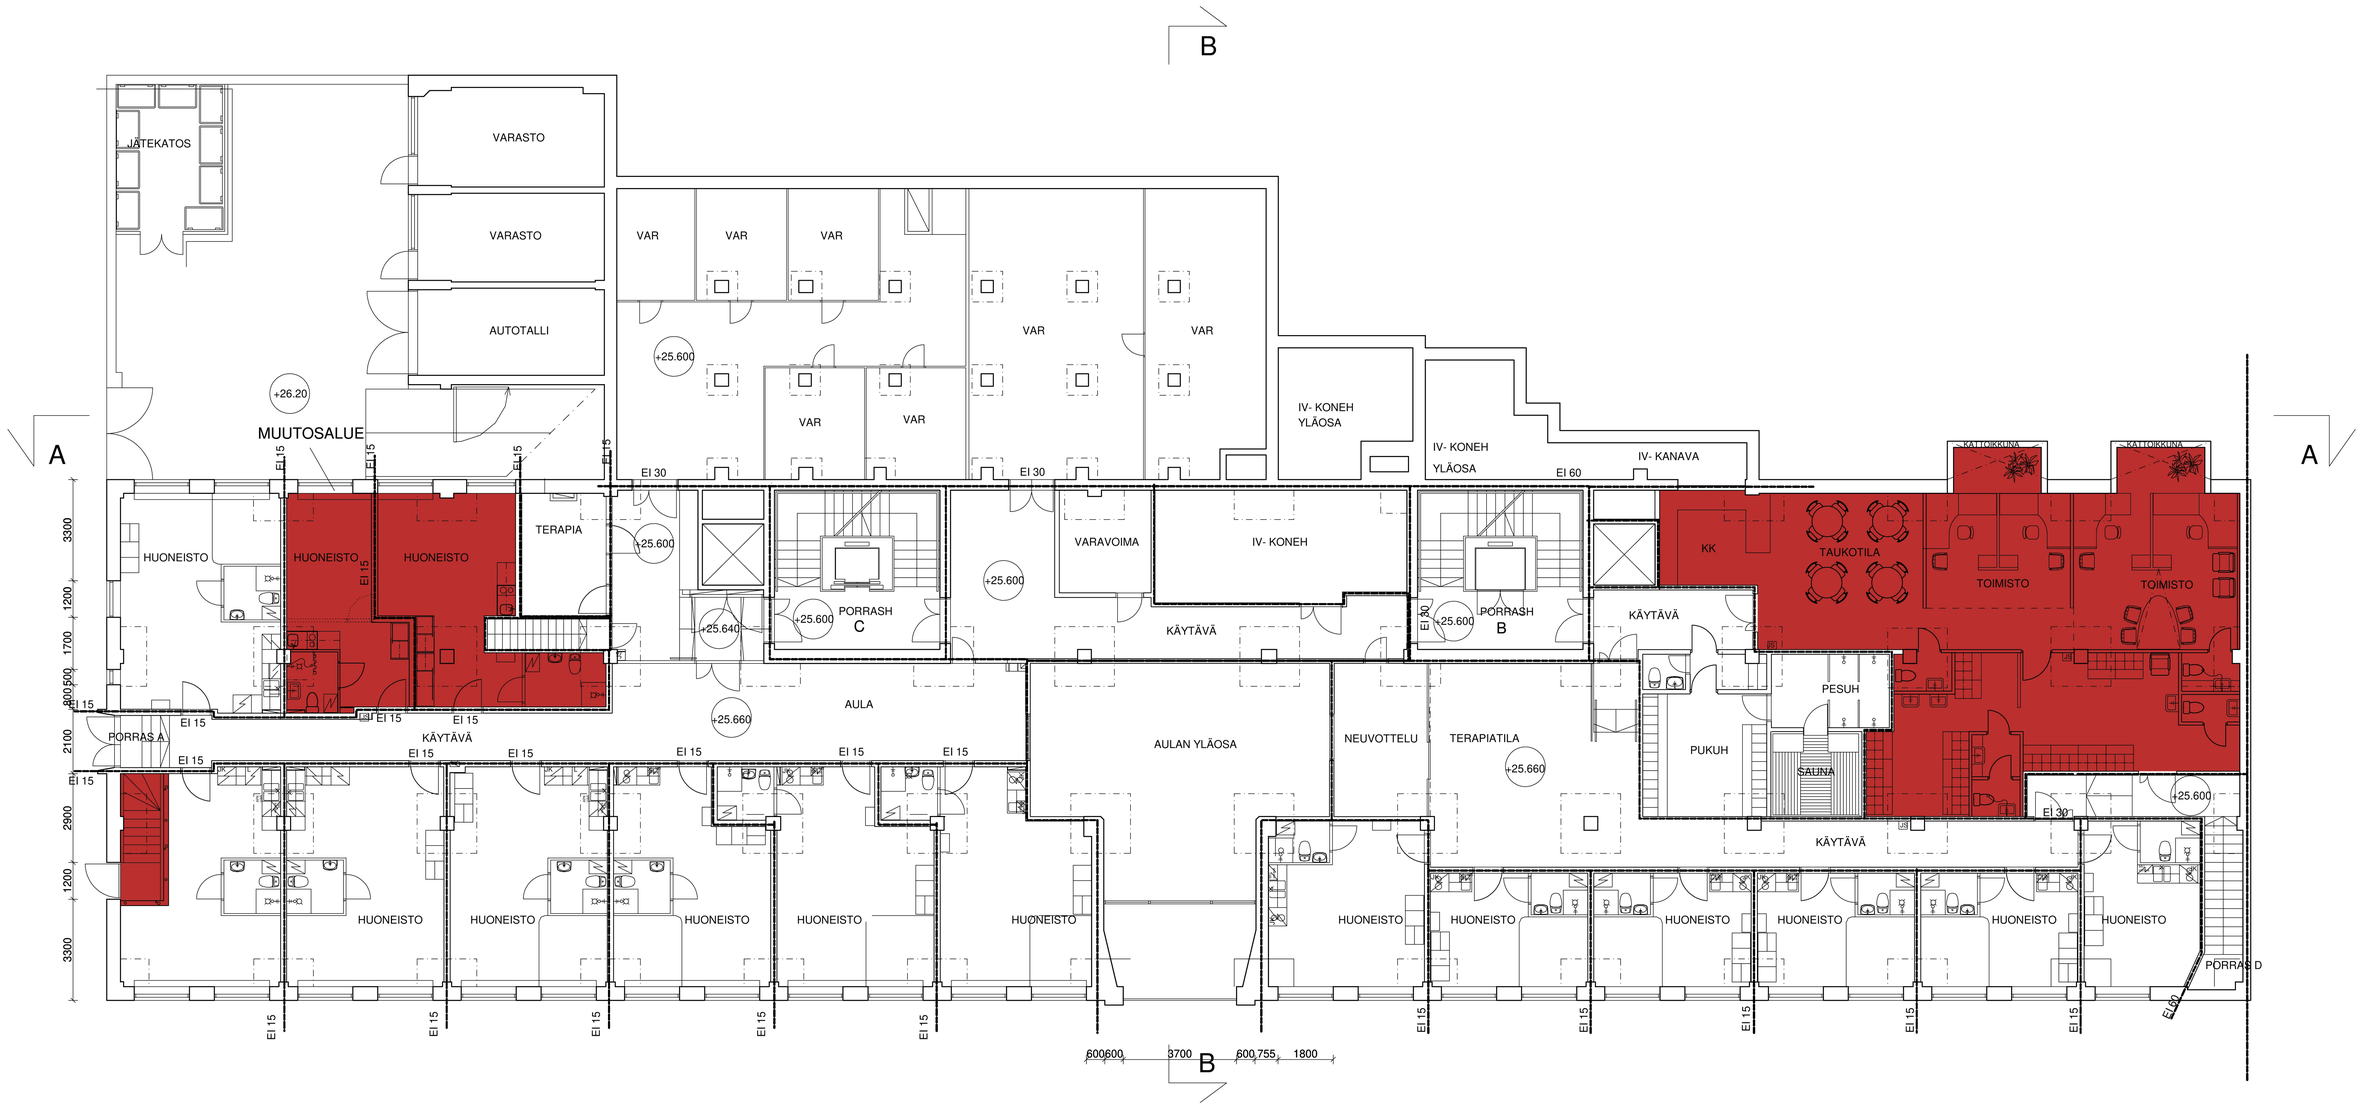

VS 1

- pintamateriaali ja -käsittely
- kipsilevy 2 x 13 mm
- puu/teräsrunko +min villa 75 mm
- ilmarako 20 mm
- puu/teräsrunko +min villa 75 mm
- kipsilevy 2 x 13 mm
- pintamateriaali ja -käsittely

55 dB EI 15

20.5.2021

K.osa/Kylä 22	Korttel/Tila 707	Tontti/Rn:o 1	Viranomaisen arkistointimerkintöjä varten
Rakennustoimenpide: MUUTOS			Piirustustaja: PÄÄPIIRUSTUS — Juoks.no:
Rakennuskohteen nimi ja osoite: MÄKELÄNKATU 50 00510 HELSINKI			Piirustuksen sisältö: 2. KERROS — Mittakaavat: 1:100

ARKKITEHTITOIMISTO EERO KOROSUO KY
KIVENHAKKAAJANKUJA 3 A 6 02650 ESPOO
PUH 044 5246003
eero.korosuo@arkkitehtitoimistokorosuo.fi

6.4.2021

ARK	Projekti: 2020432	Piir.no: 102	Muutos
	Tekijä: EK	Tiedosto	