



Tyynyhidaste

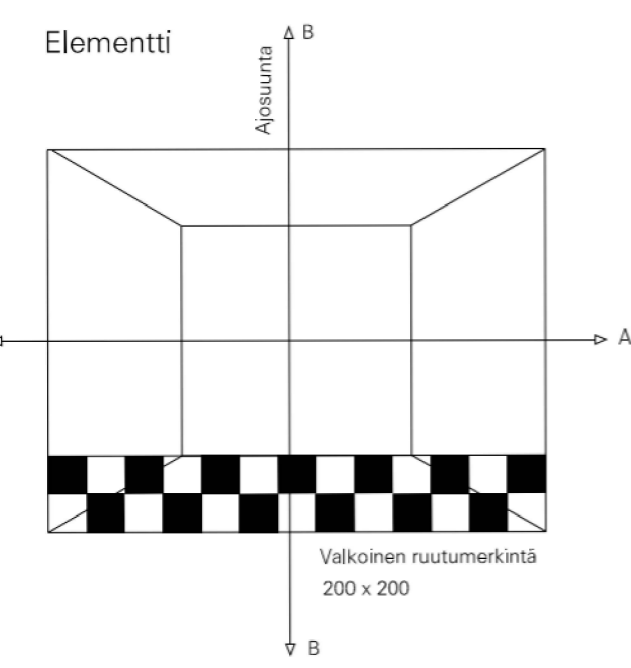

EI MITTAKAAVASSA

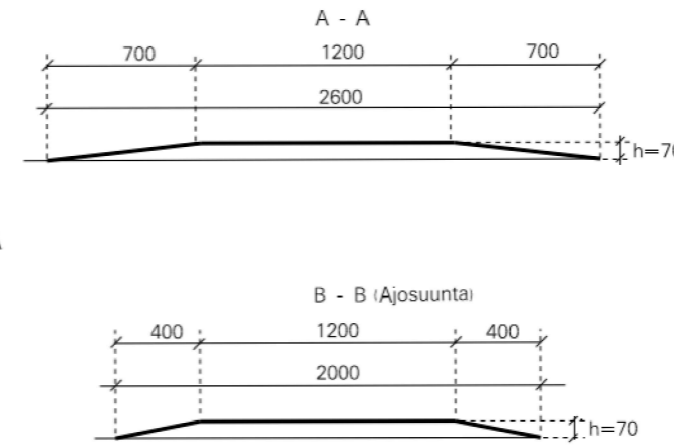

- SELITE**
- Suunnitelma-alueen raja
 - ★ Uusi, tai muutettu merkki
 - Liikennevalot

LISÄKILVET

1.

| | | | |
|-----------------------------------------------------------------------------------------|------------------------------|-------------------------------|-------------------------------|
| Helsinki Kaupunkiympäristön toimiala | | Liikenne- ja katusuunnittelu | |
| Kaupunginosa 41, SUURMETSÄ | | | |
| Suuntimotien liikenteen ohjaussuunnitelma välillä Pensastie - Suuntimotie 19 | | | |
| Mittakaava 1:500 | Diariinro HEL 2024-016410 | Piirustusno 7766 | Päiväys 17.1.2025 |
| Asemakaava | Katusuunnitelma | Tasokoordinaatio ETRS-GK25 | Korkeusjärjestelmä N2000 |
| Käsittelyt Lksp 17.1.2025 | | Hyväksyjä Reetta Putkonen | Tarkastanut Eetu Saloranta |
| | | Laatinut Maarit Haverinen | |