


Asemapiirustus
1:3000
18.6.2020




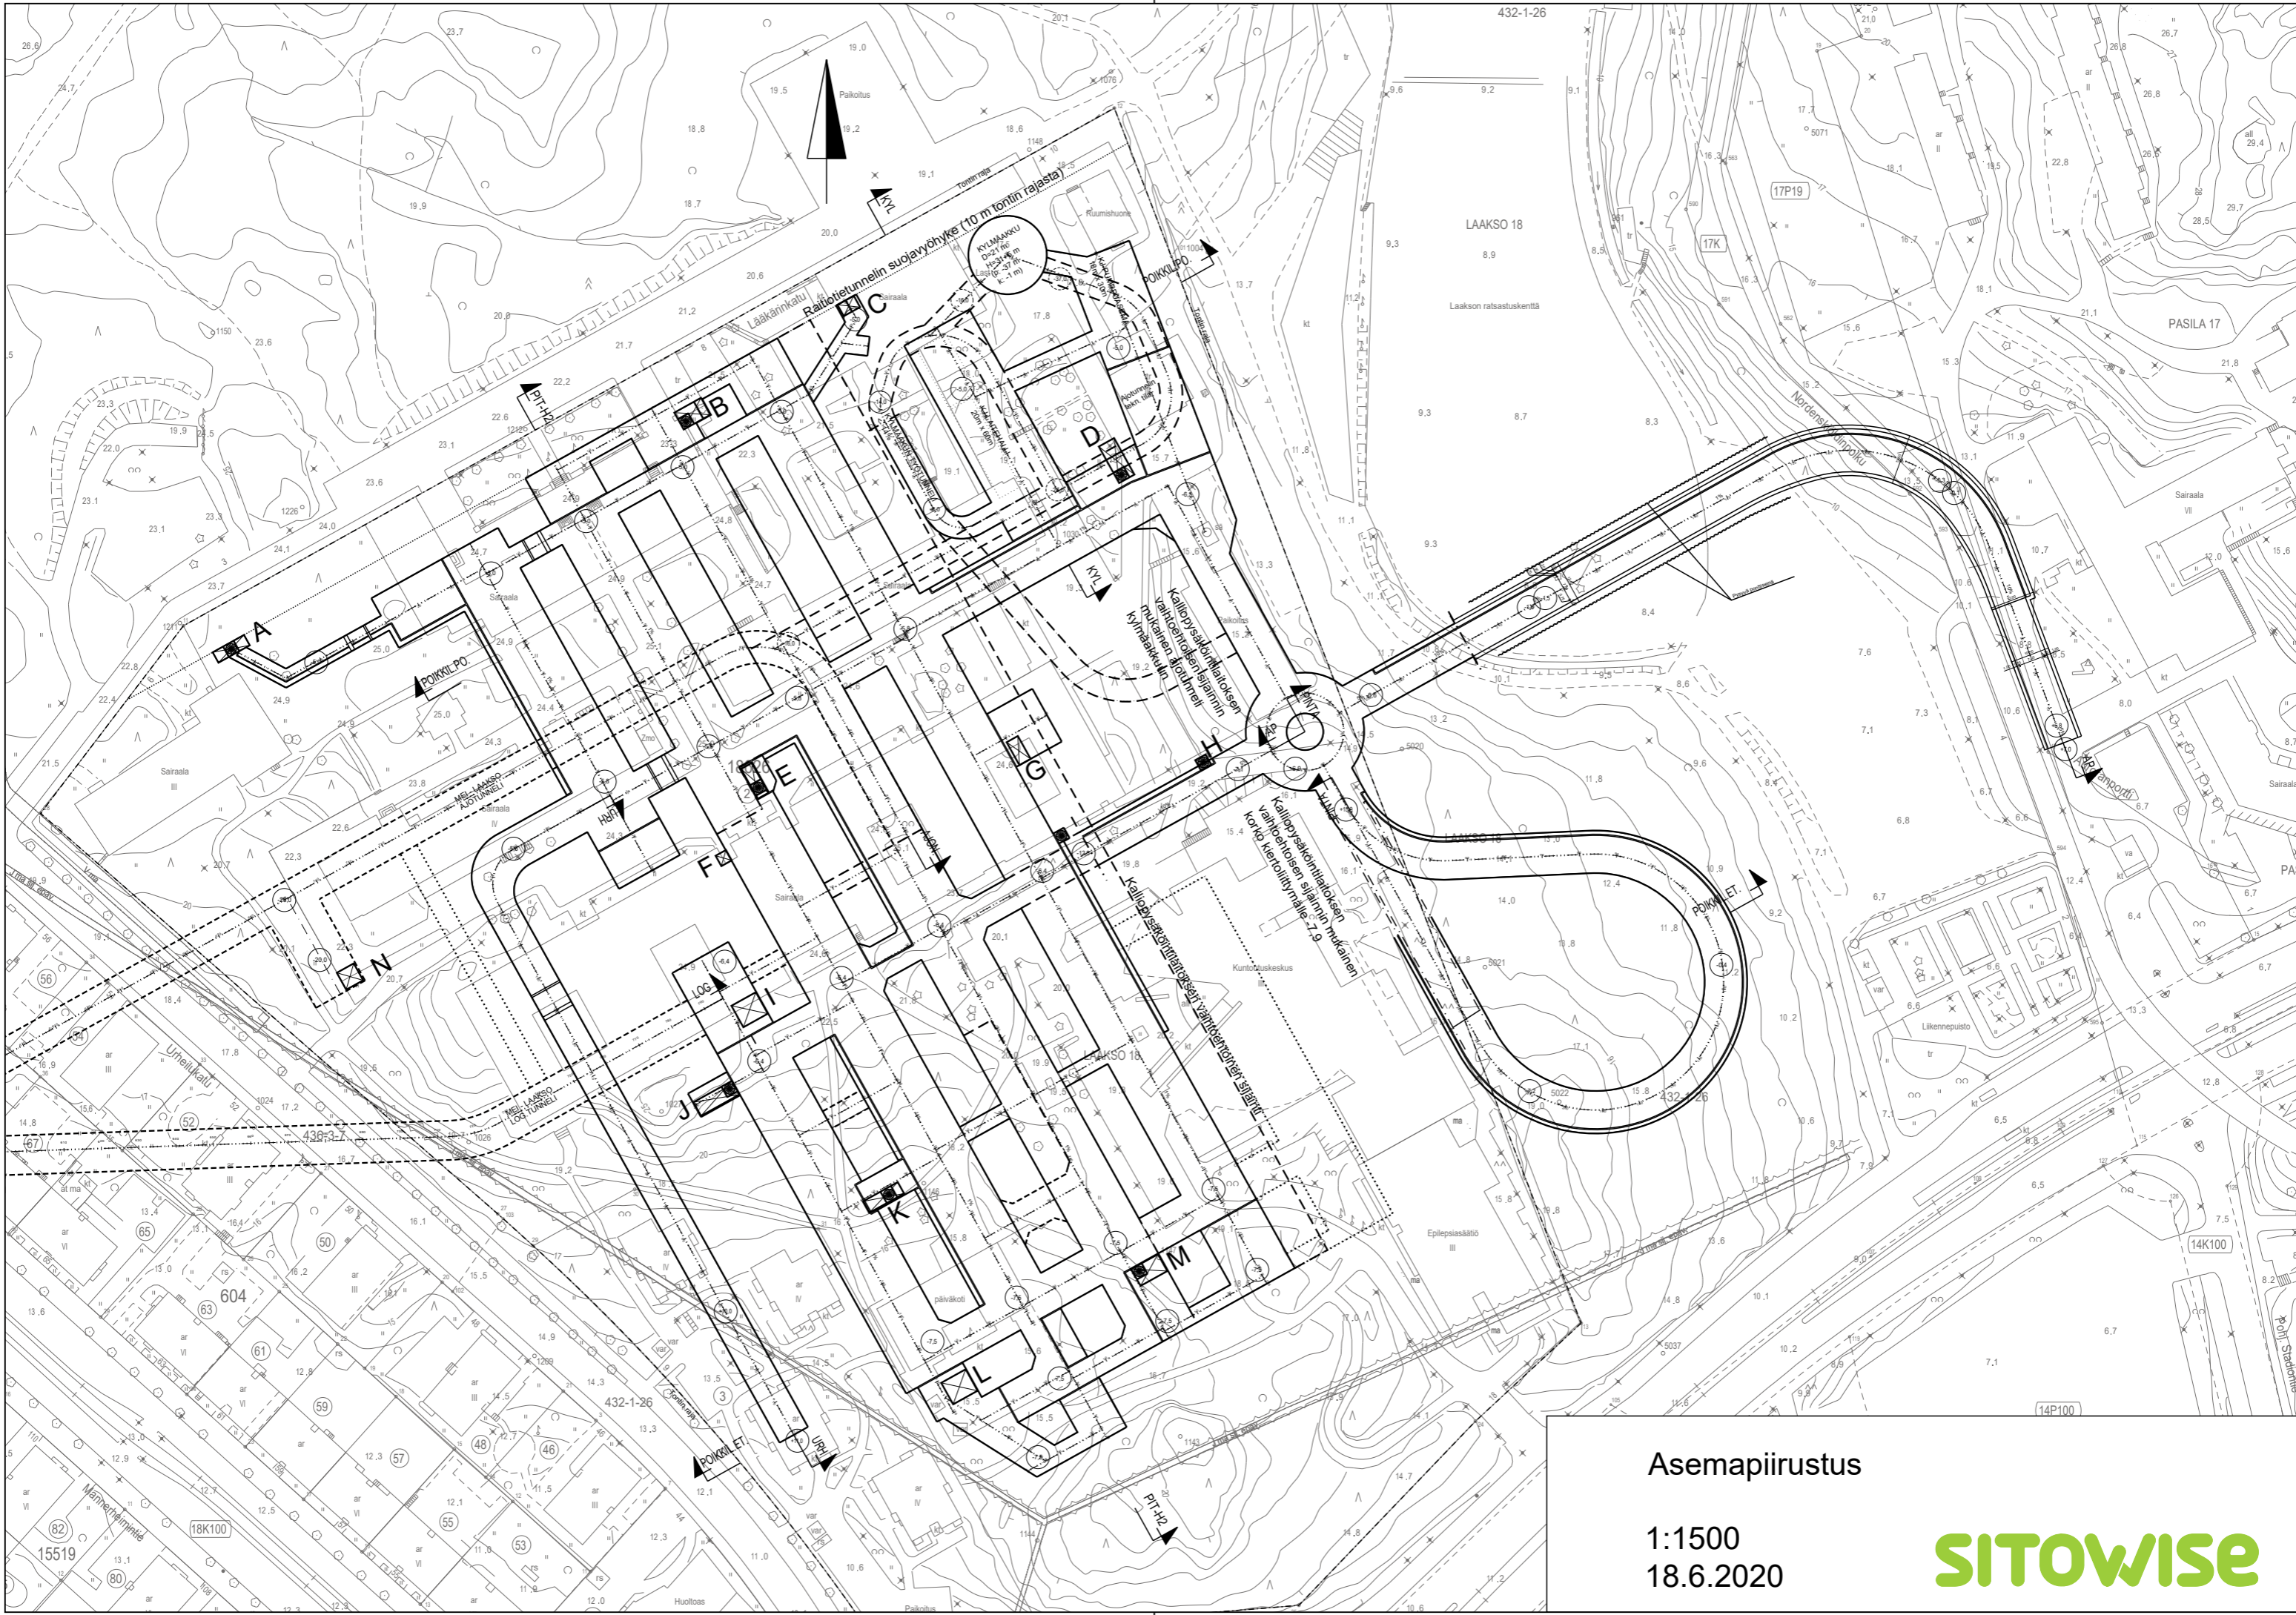


Asemapiirustus

1:1500
18.6.2020



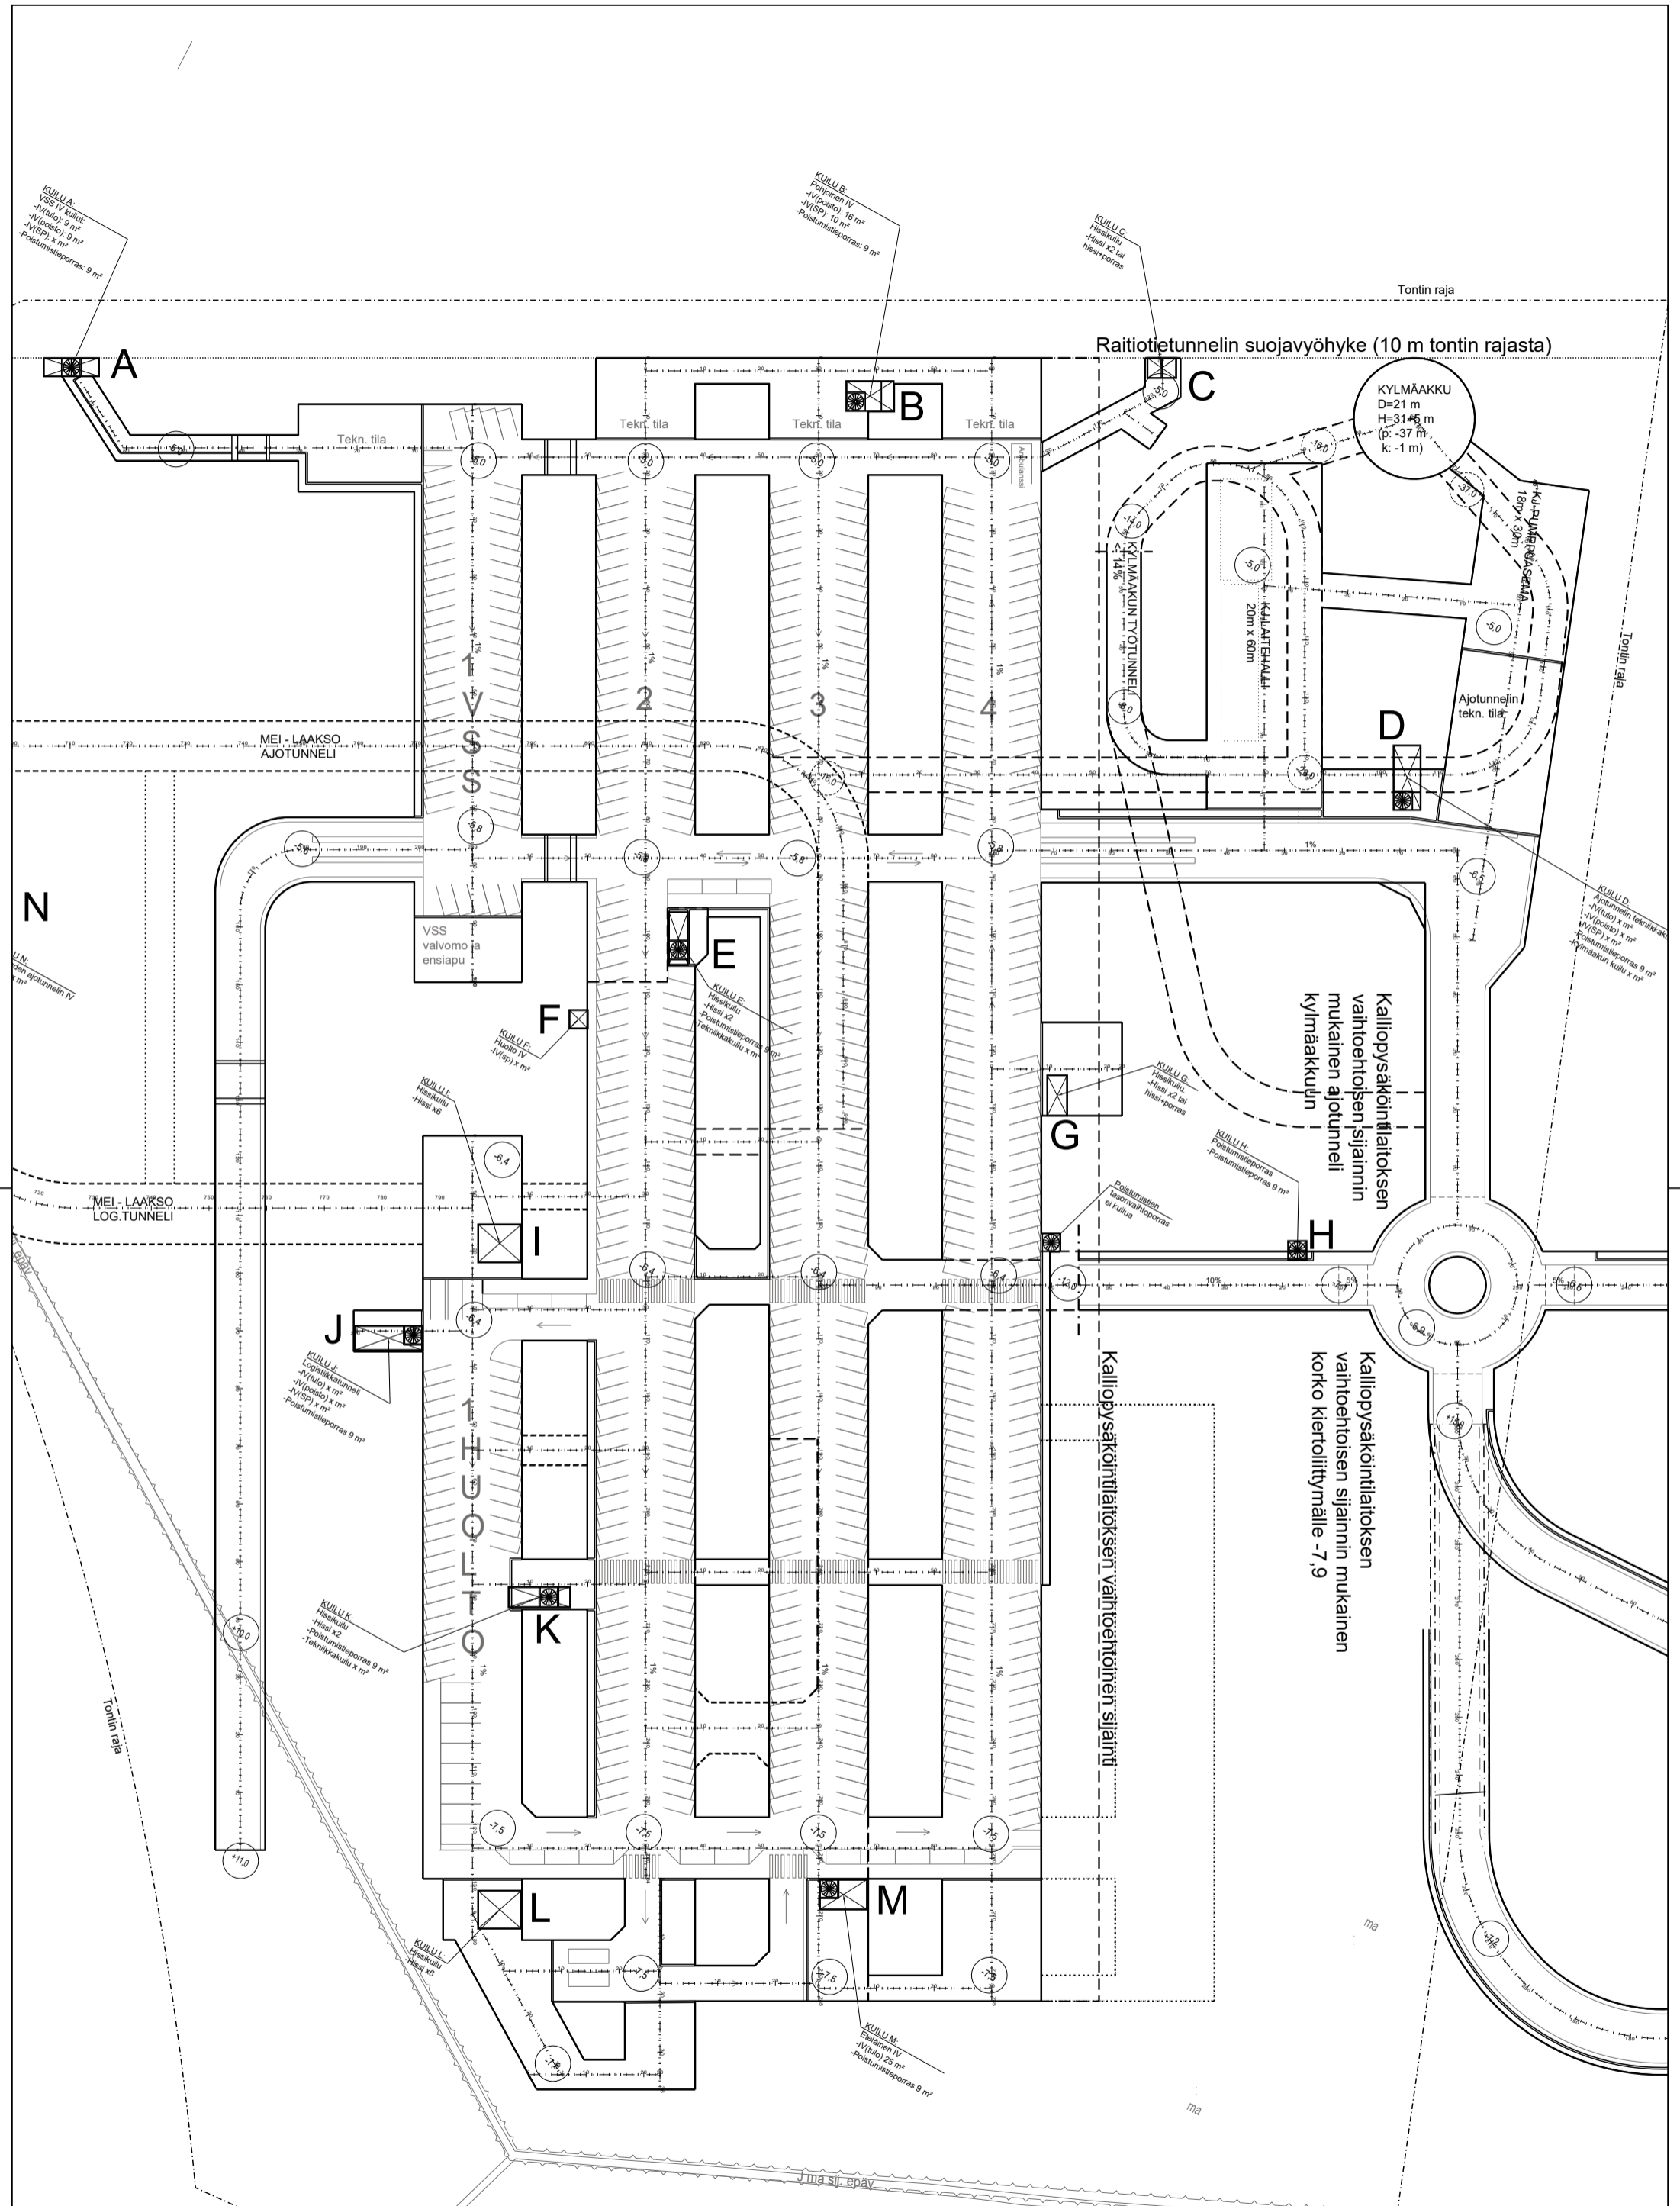

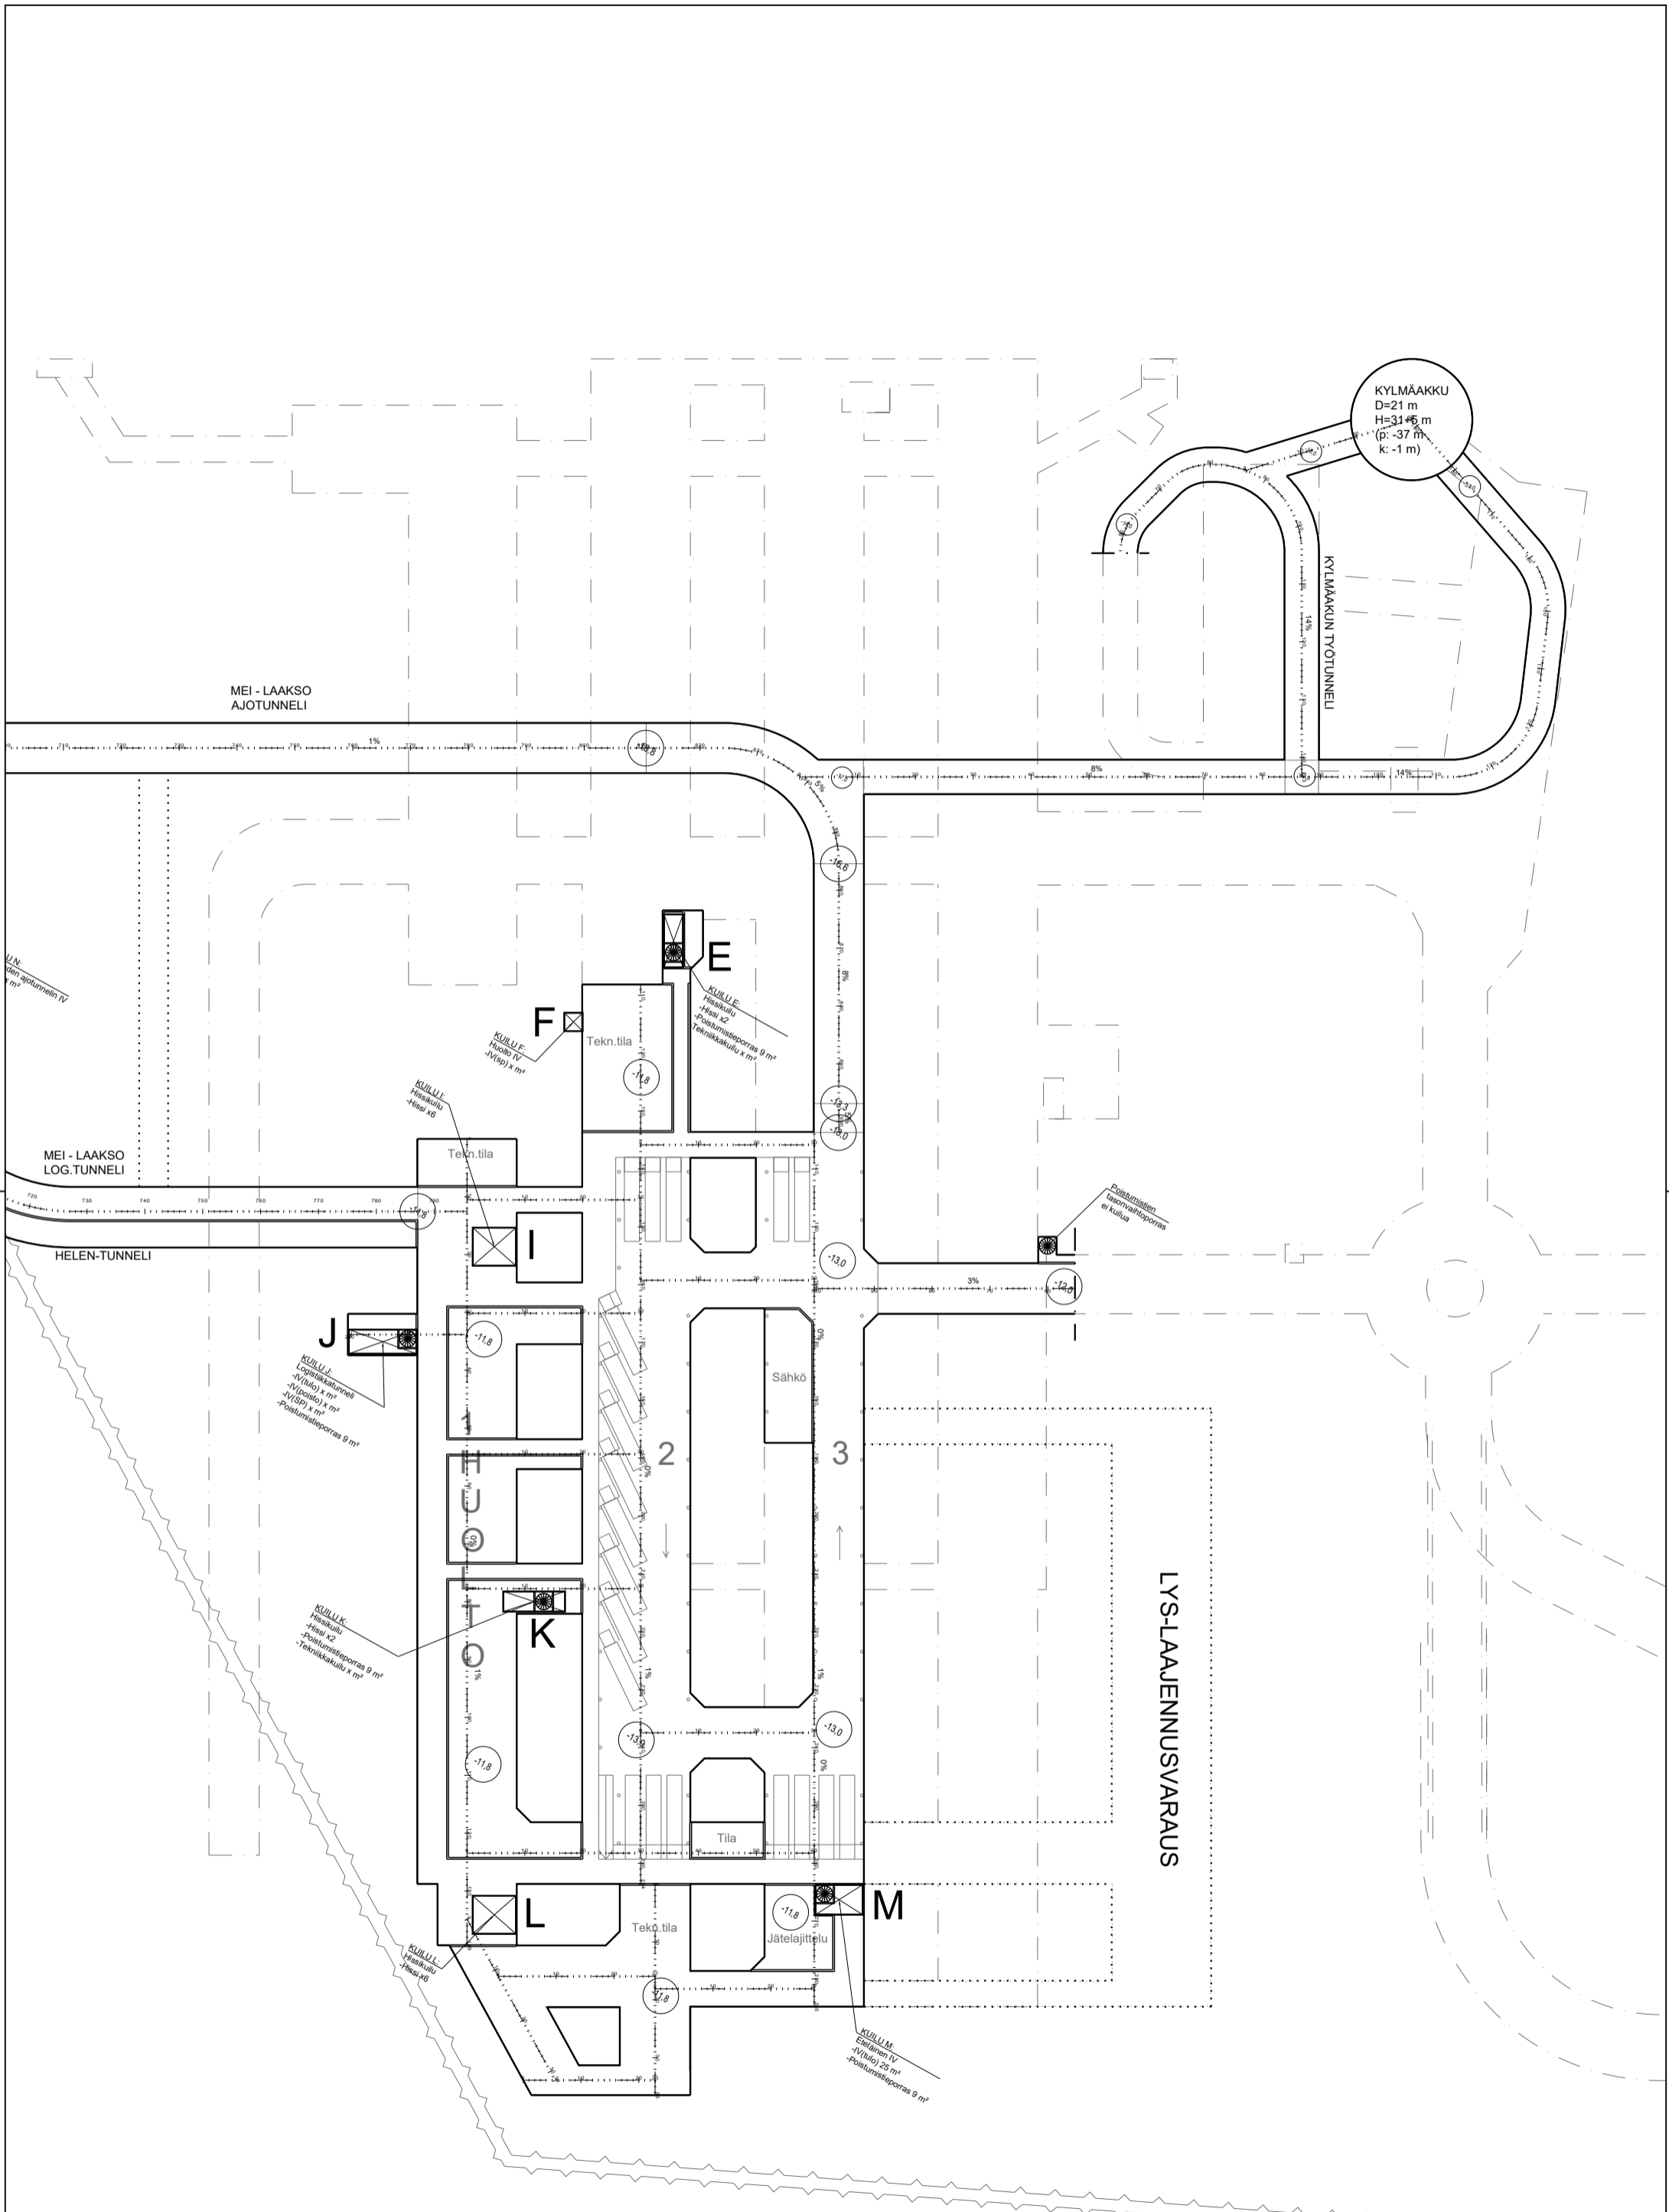

KYLMAÄKKÖ
 D=21 m
 H=31.5 m
 (p. -37 m
 k: -1 m)

MEI - LAAKSO
 AJOTUNNELI

KYLMAÄKKÖN
 TYÖTUNNELI


MEI - LAAKSO
 LOG.TUNNELI

HELEN-TUNNELI


LYS-LAJENNUSVARAUS

LYS kalliohuolto
 18.6.2020

SITOWISE

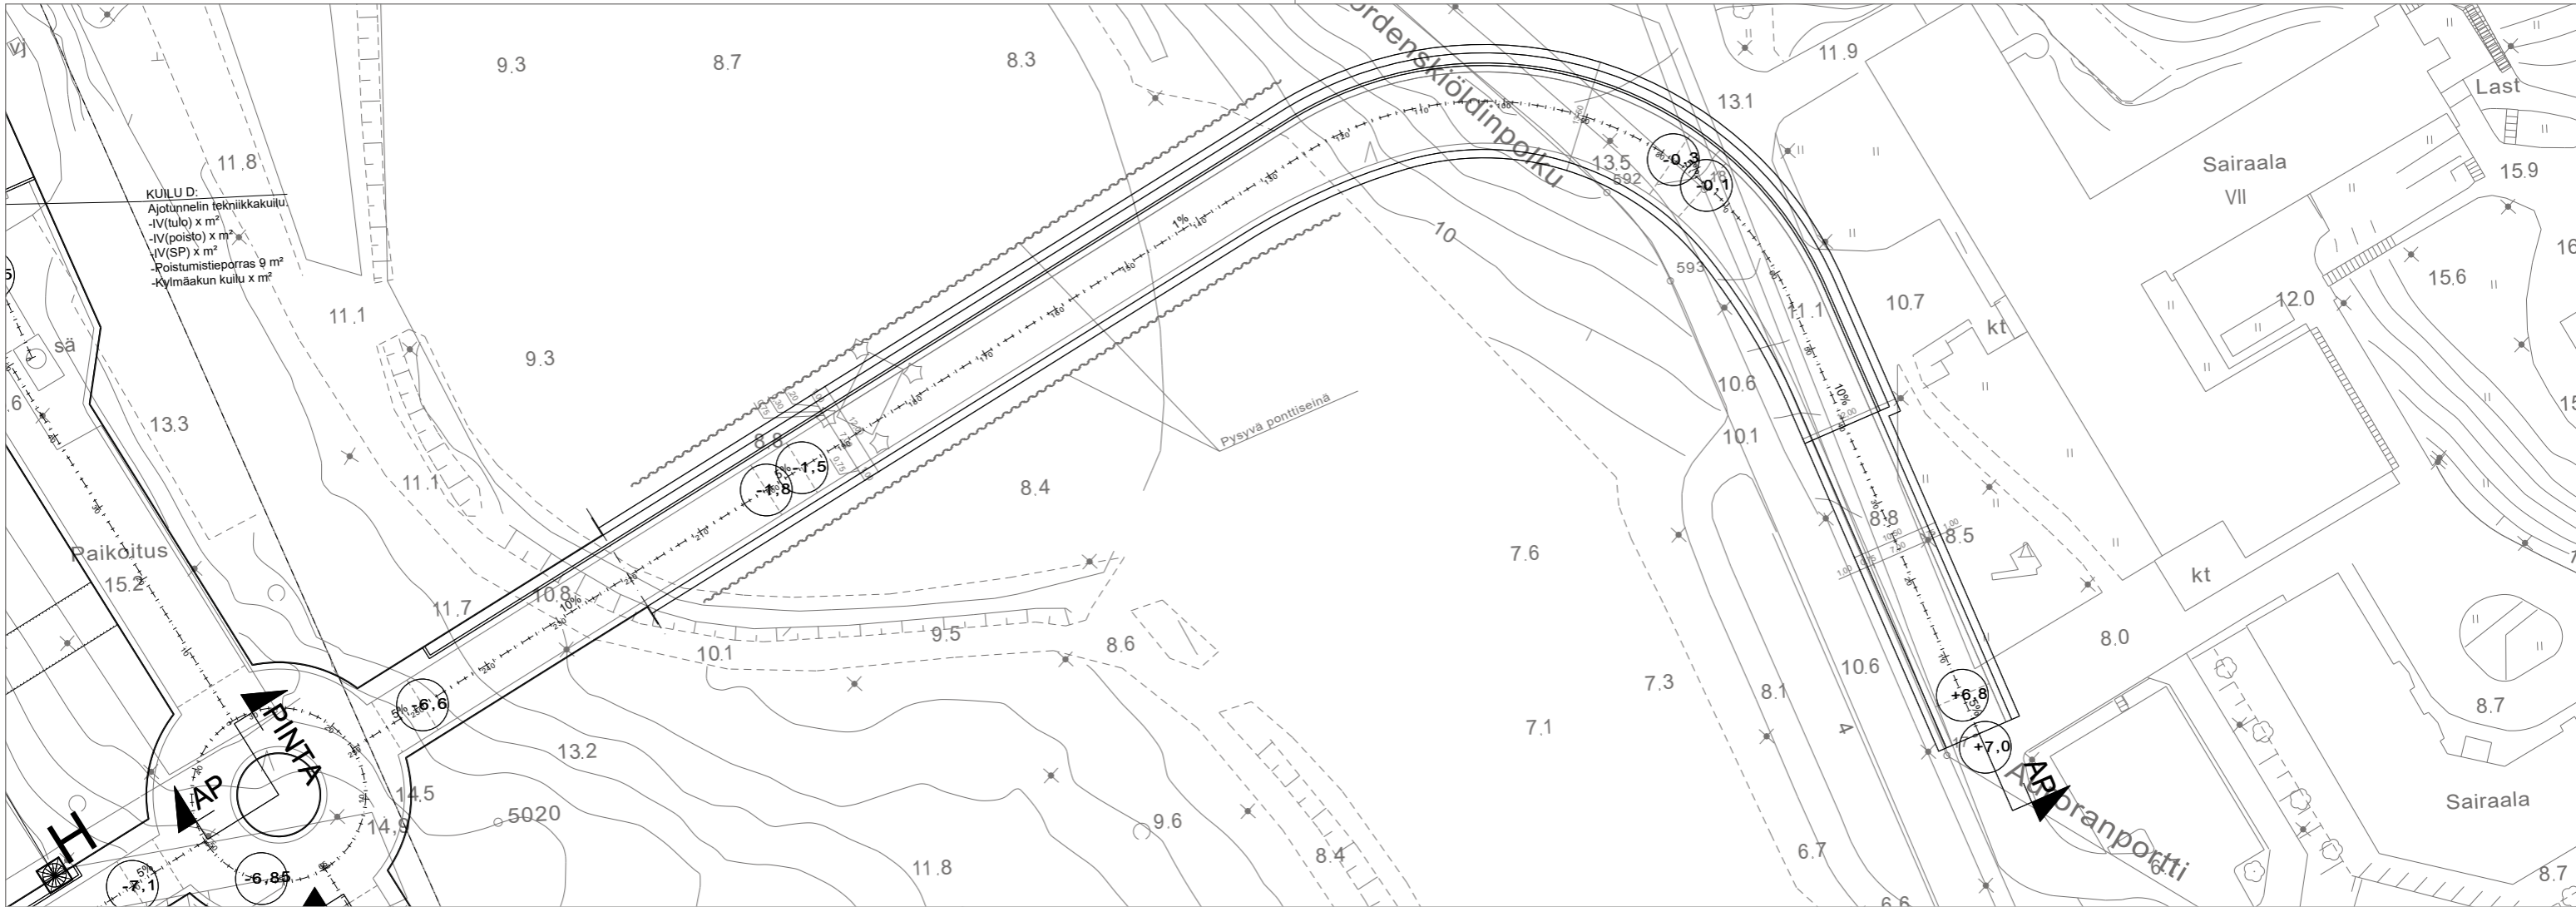


AP-Ajotunneli

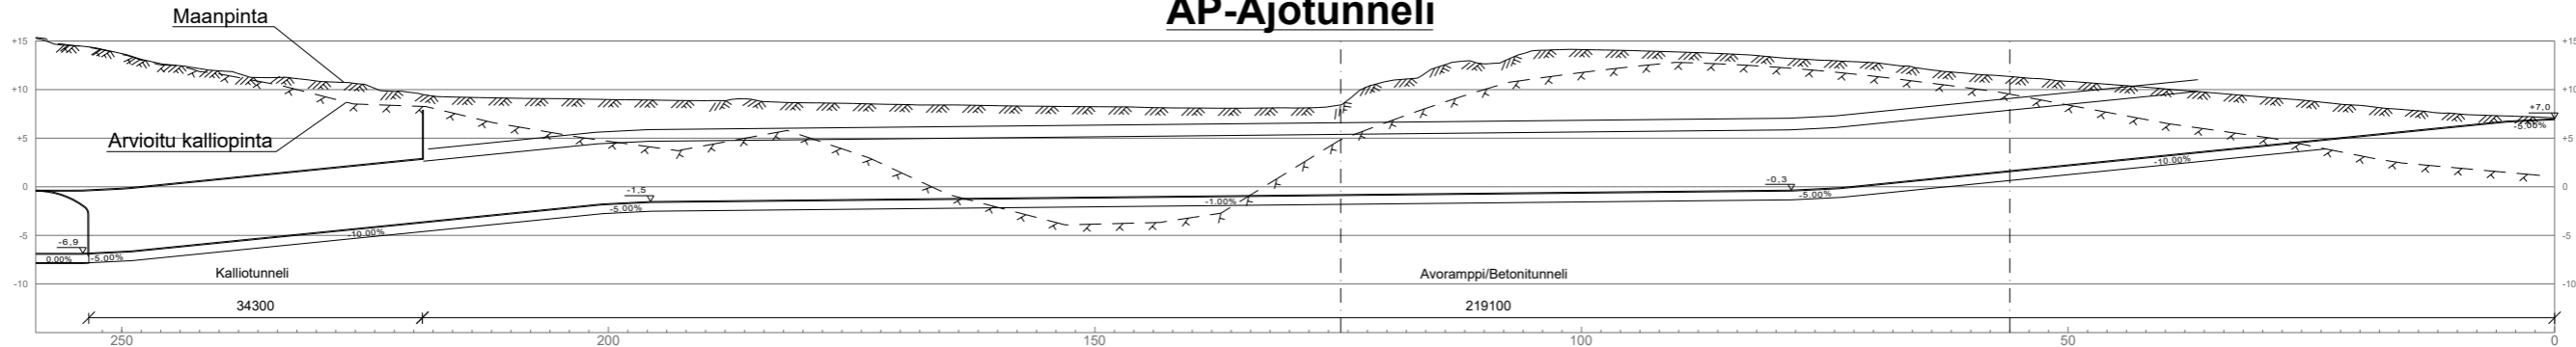


LYS kalliopysäköinti
 Auroranportin ajotunneli
 Pituusleikkaus
 1:750
 18.6.2020



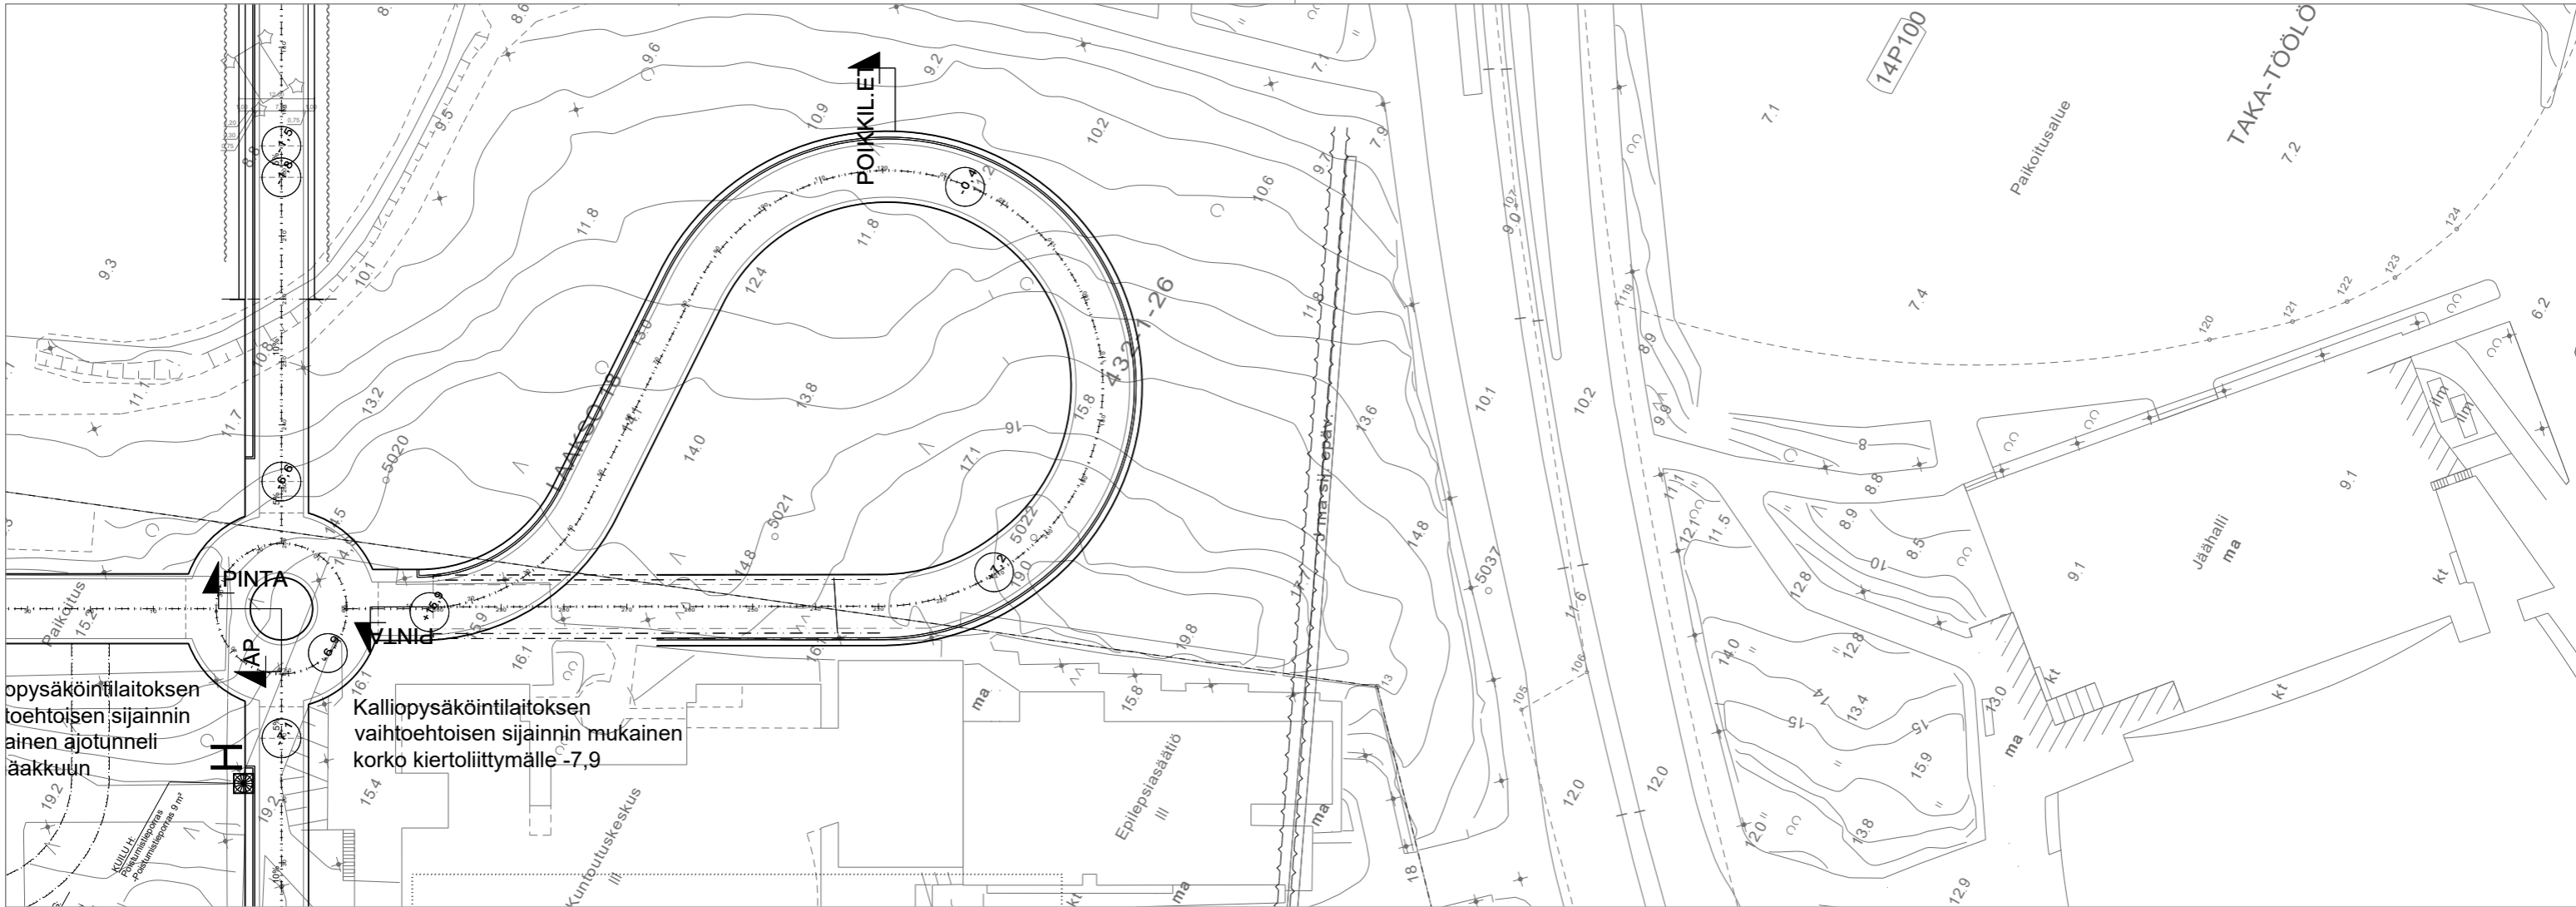


Pintayhteys Auroranportista LYS-sairaalaan

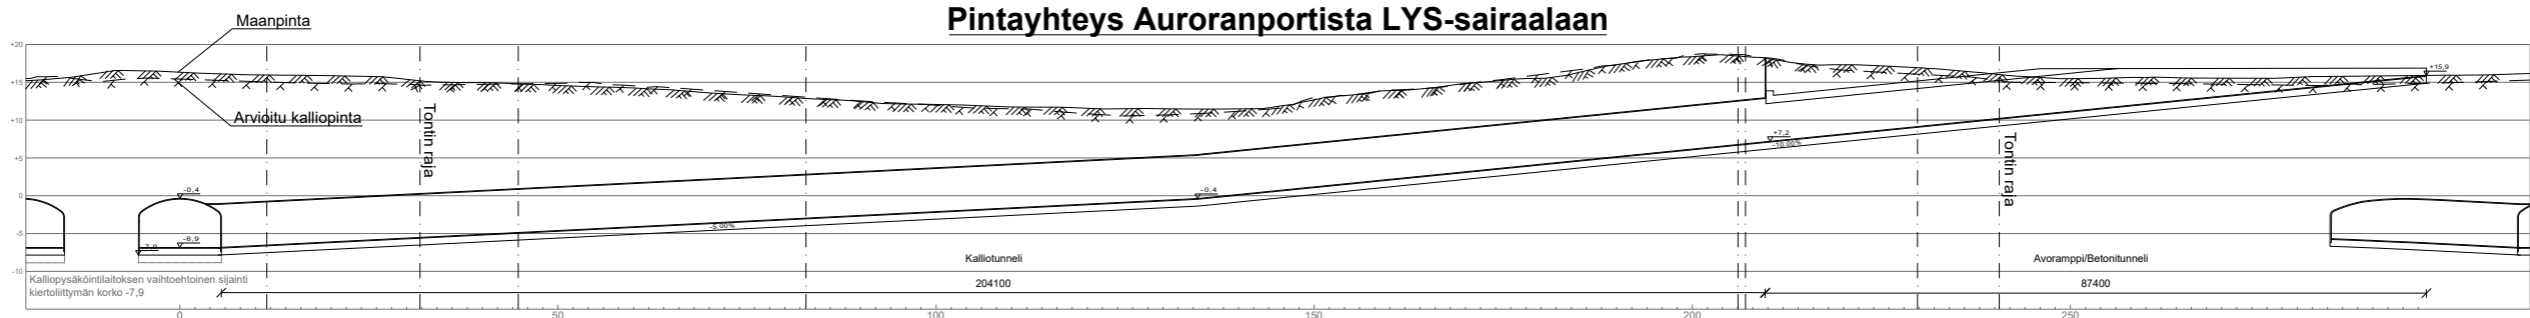


LYS kalliopysäköinti
 Ajoyhteys maanpinnalle
 Pituusleikkaus
 1:1000
 18.6.2020



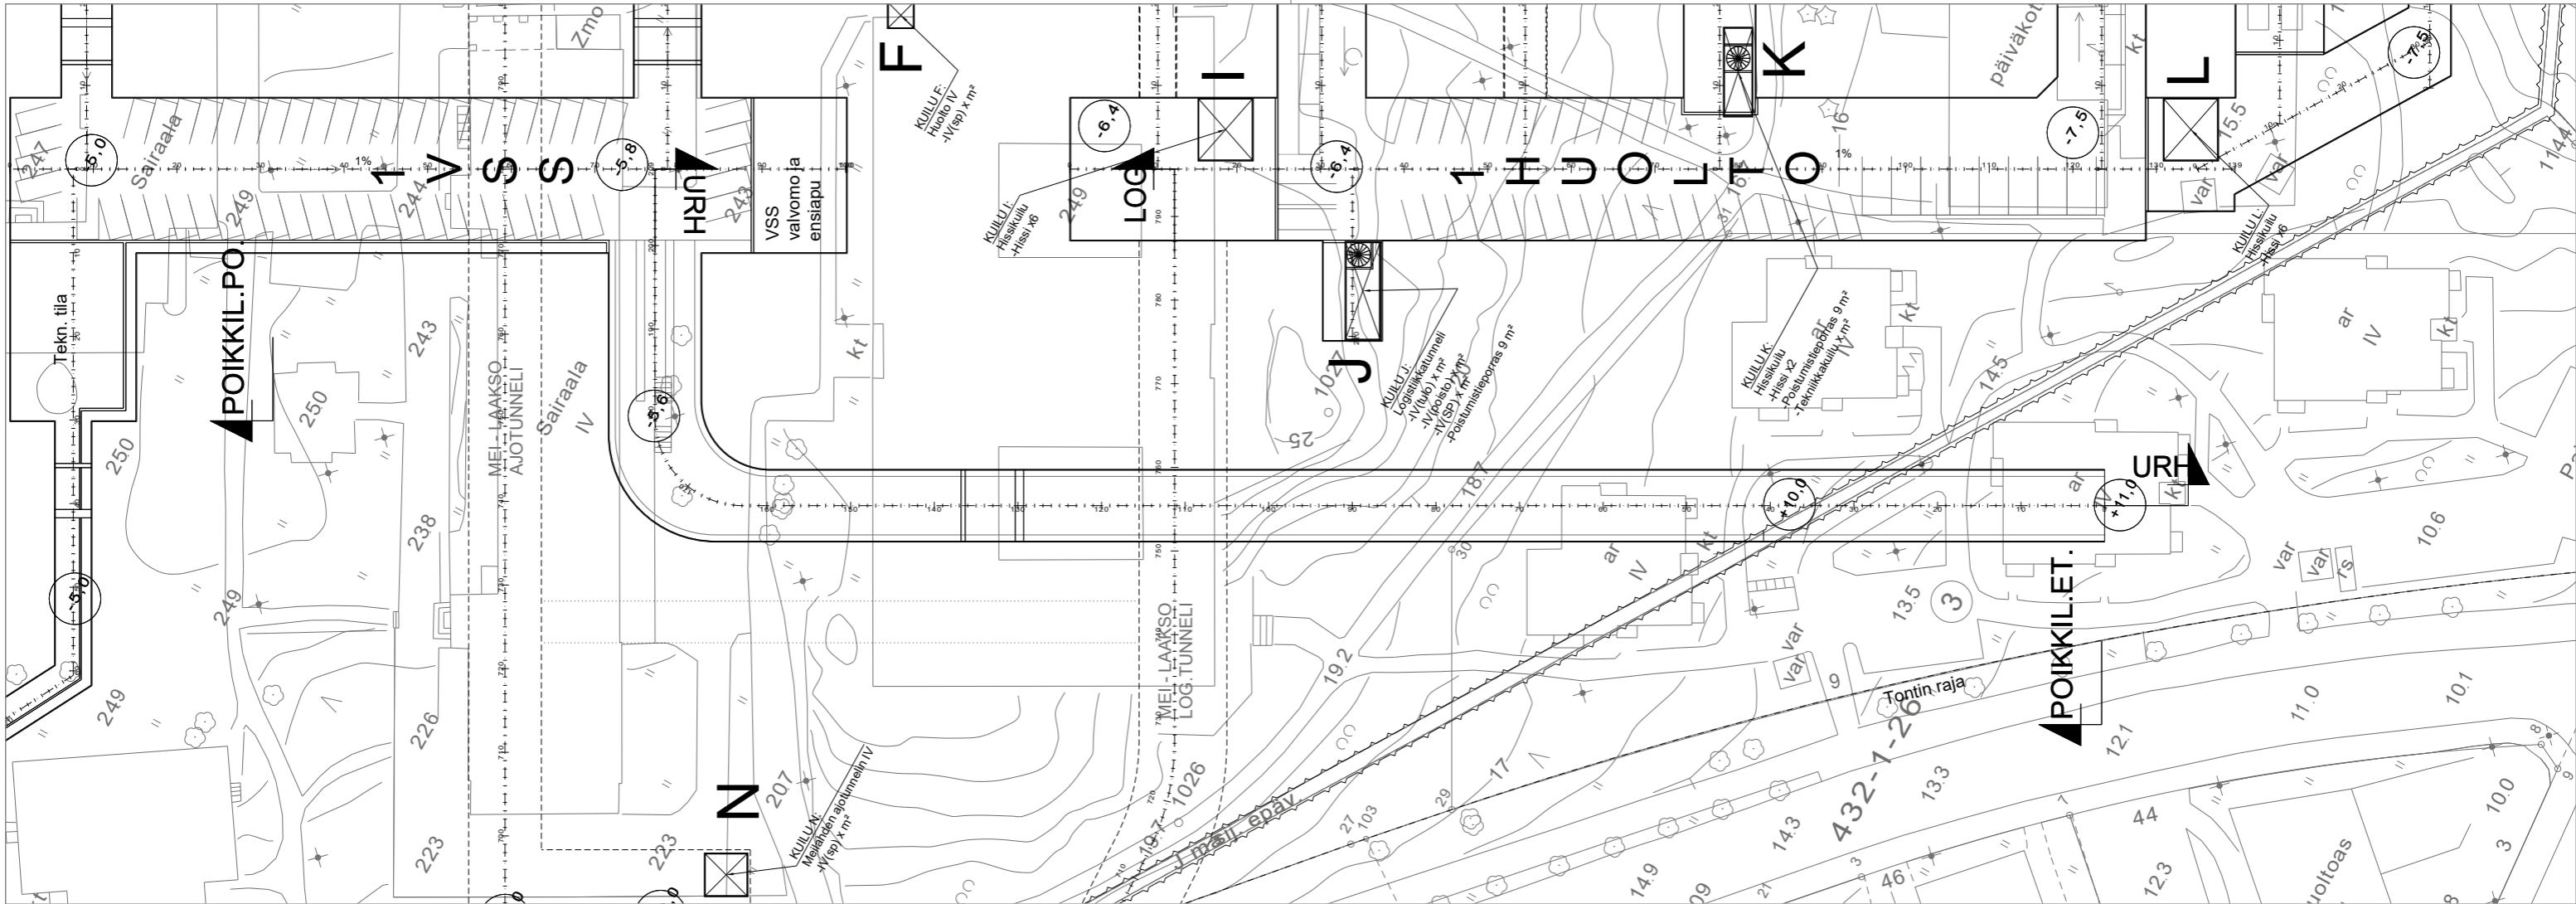


Urheilukadun ajotunneli

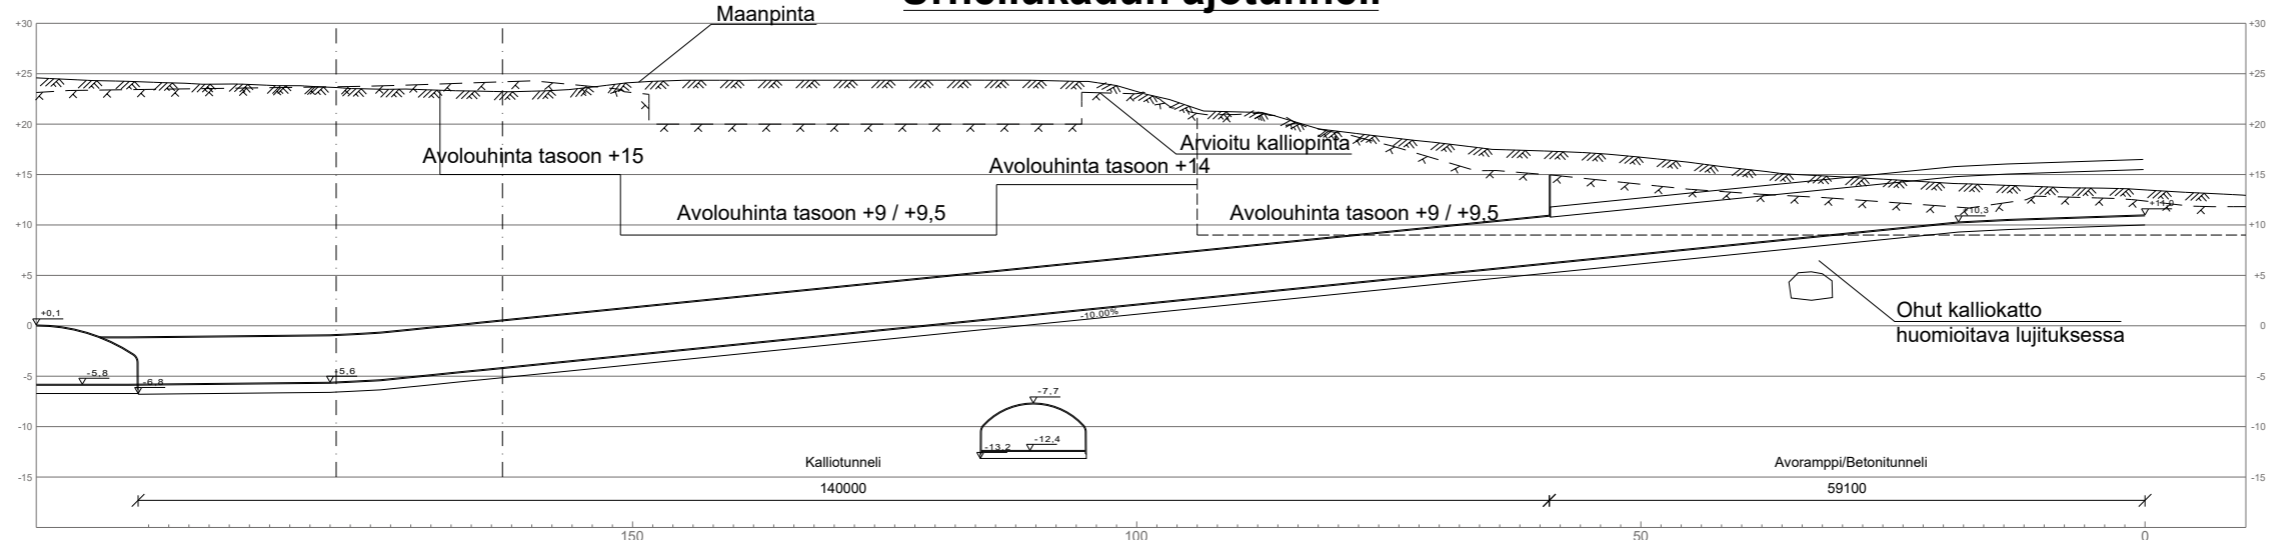


LYS kalliopysäköinti
 Urheilukadun ajotunneli
 Pituusleikkaus
 1:750
 18.6.2020



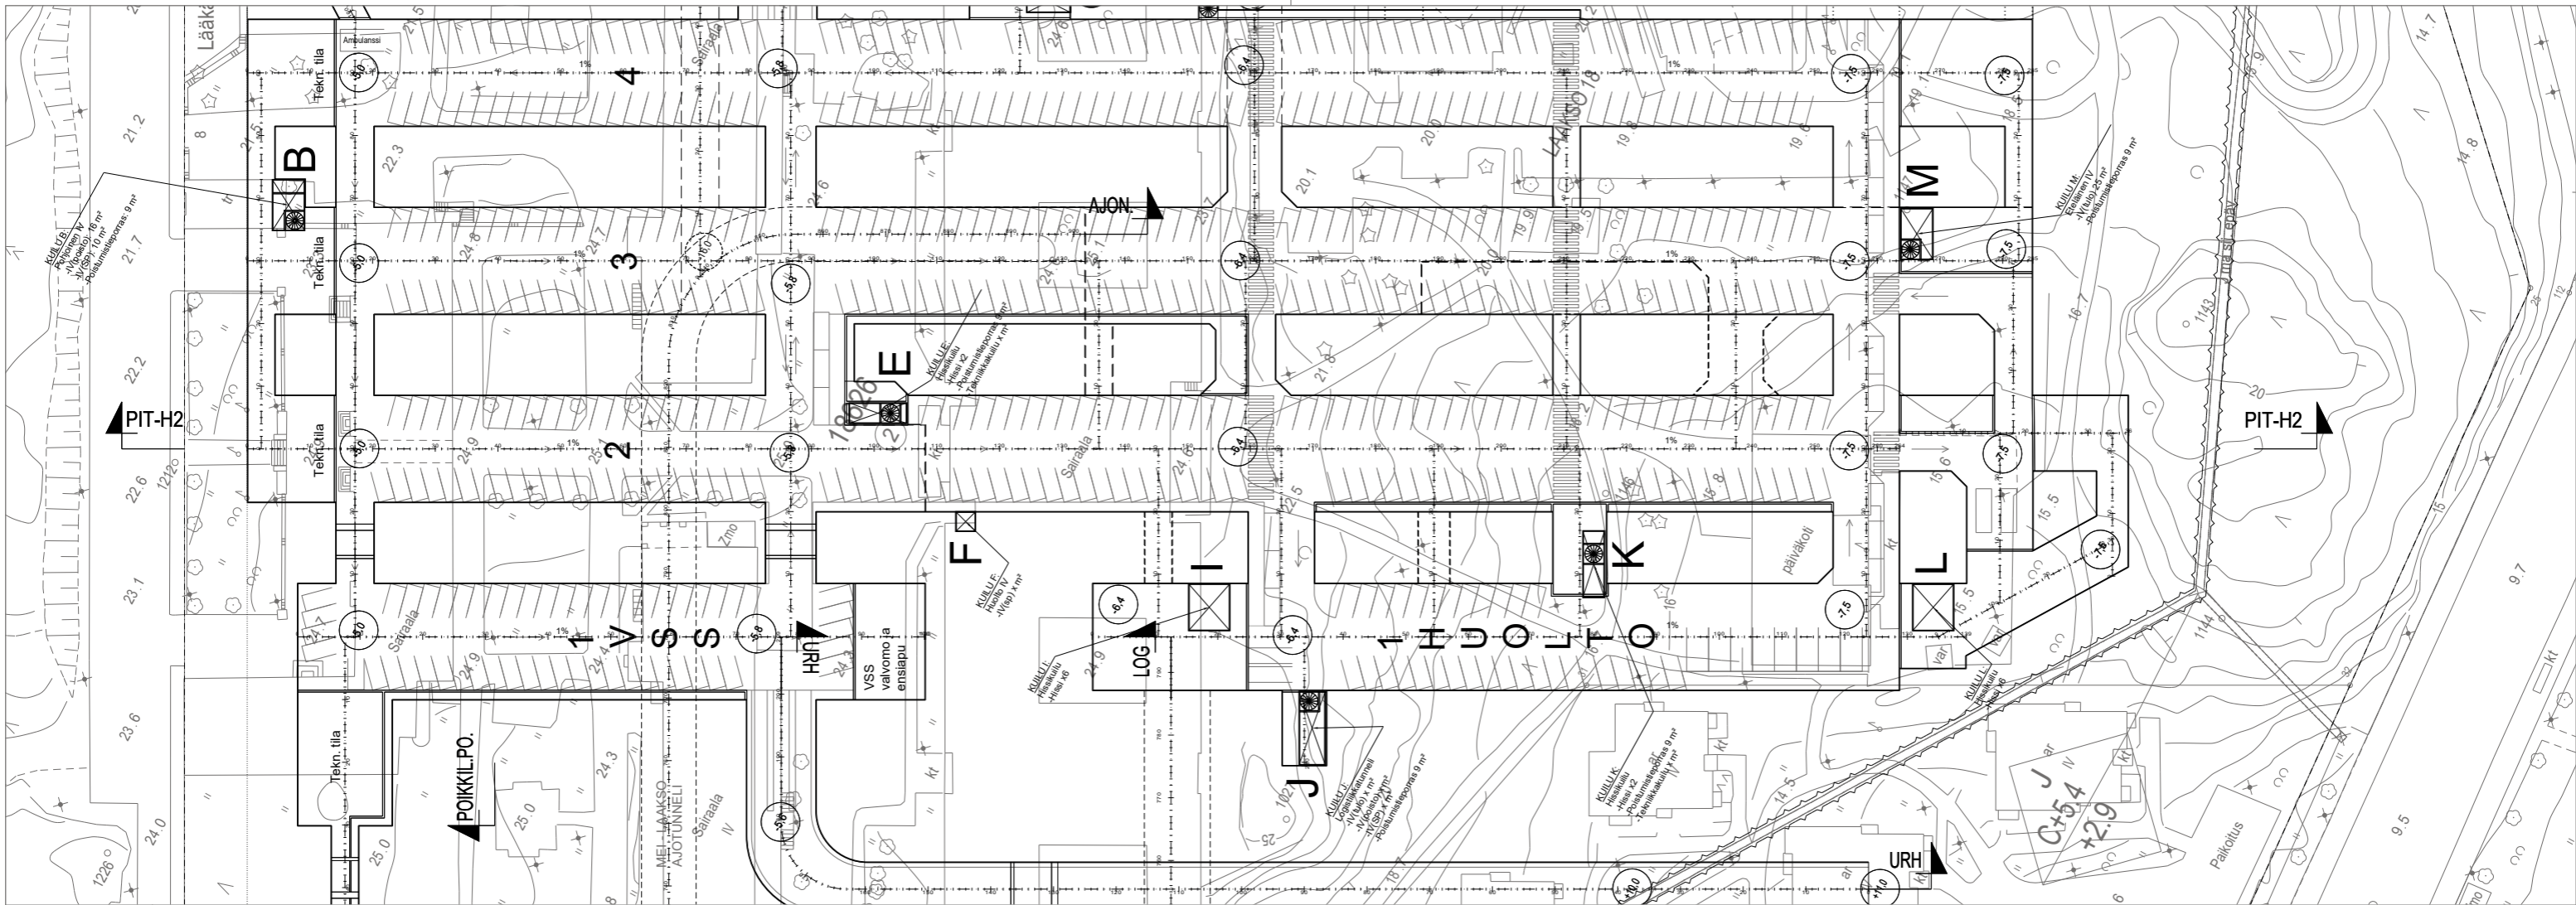


LYS pysäköinti pituusleikkaus halli2:n kohdalta

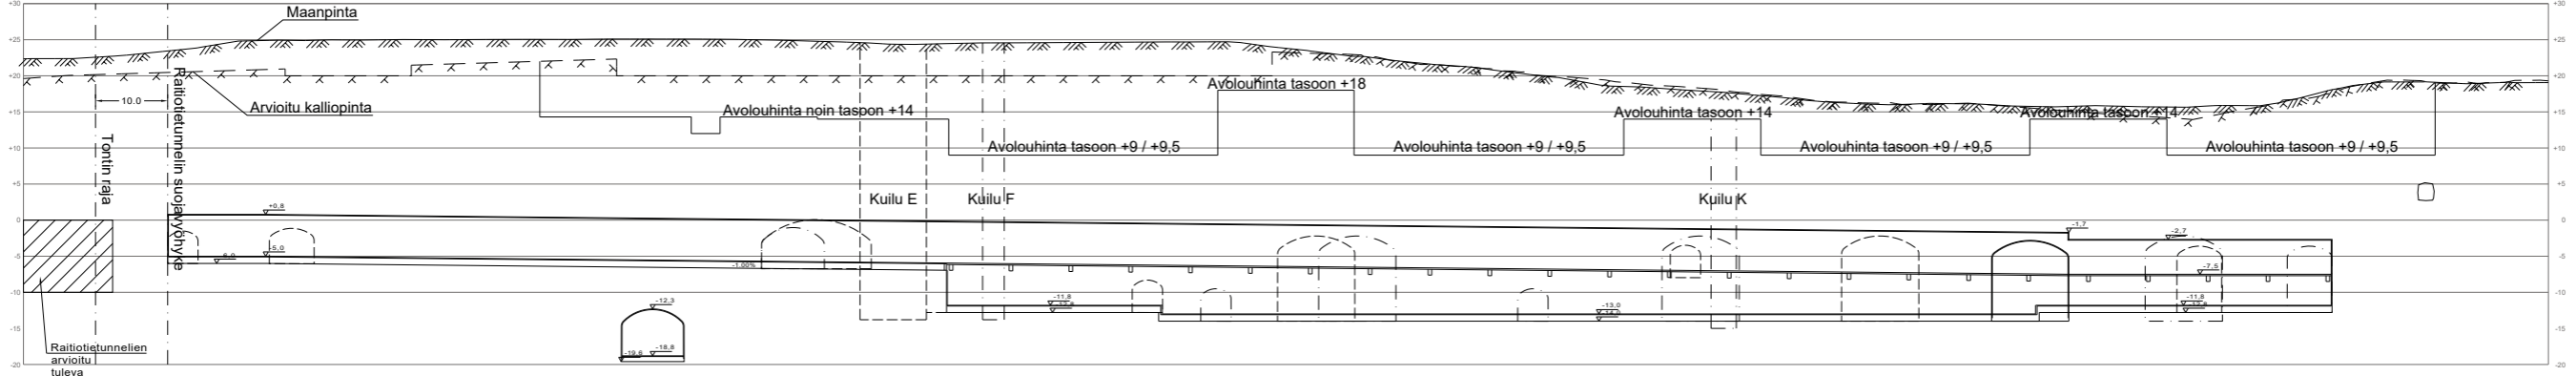


LYS kalliopysäköinti
 Pituusleikkaus H2
 1:1000
 18.6.2020



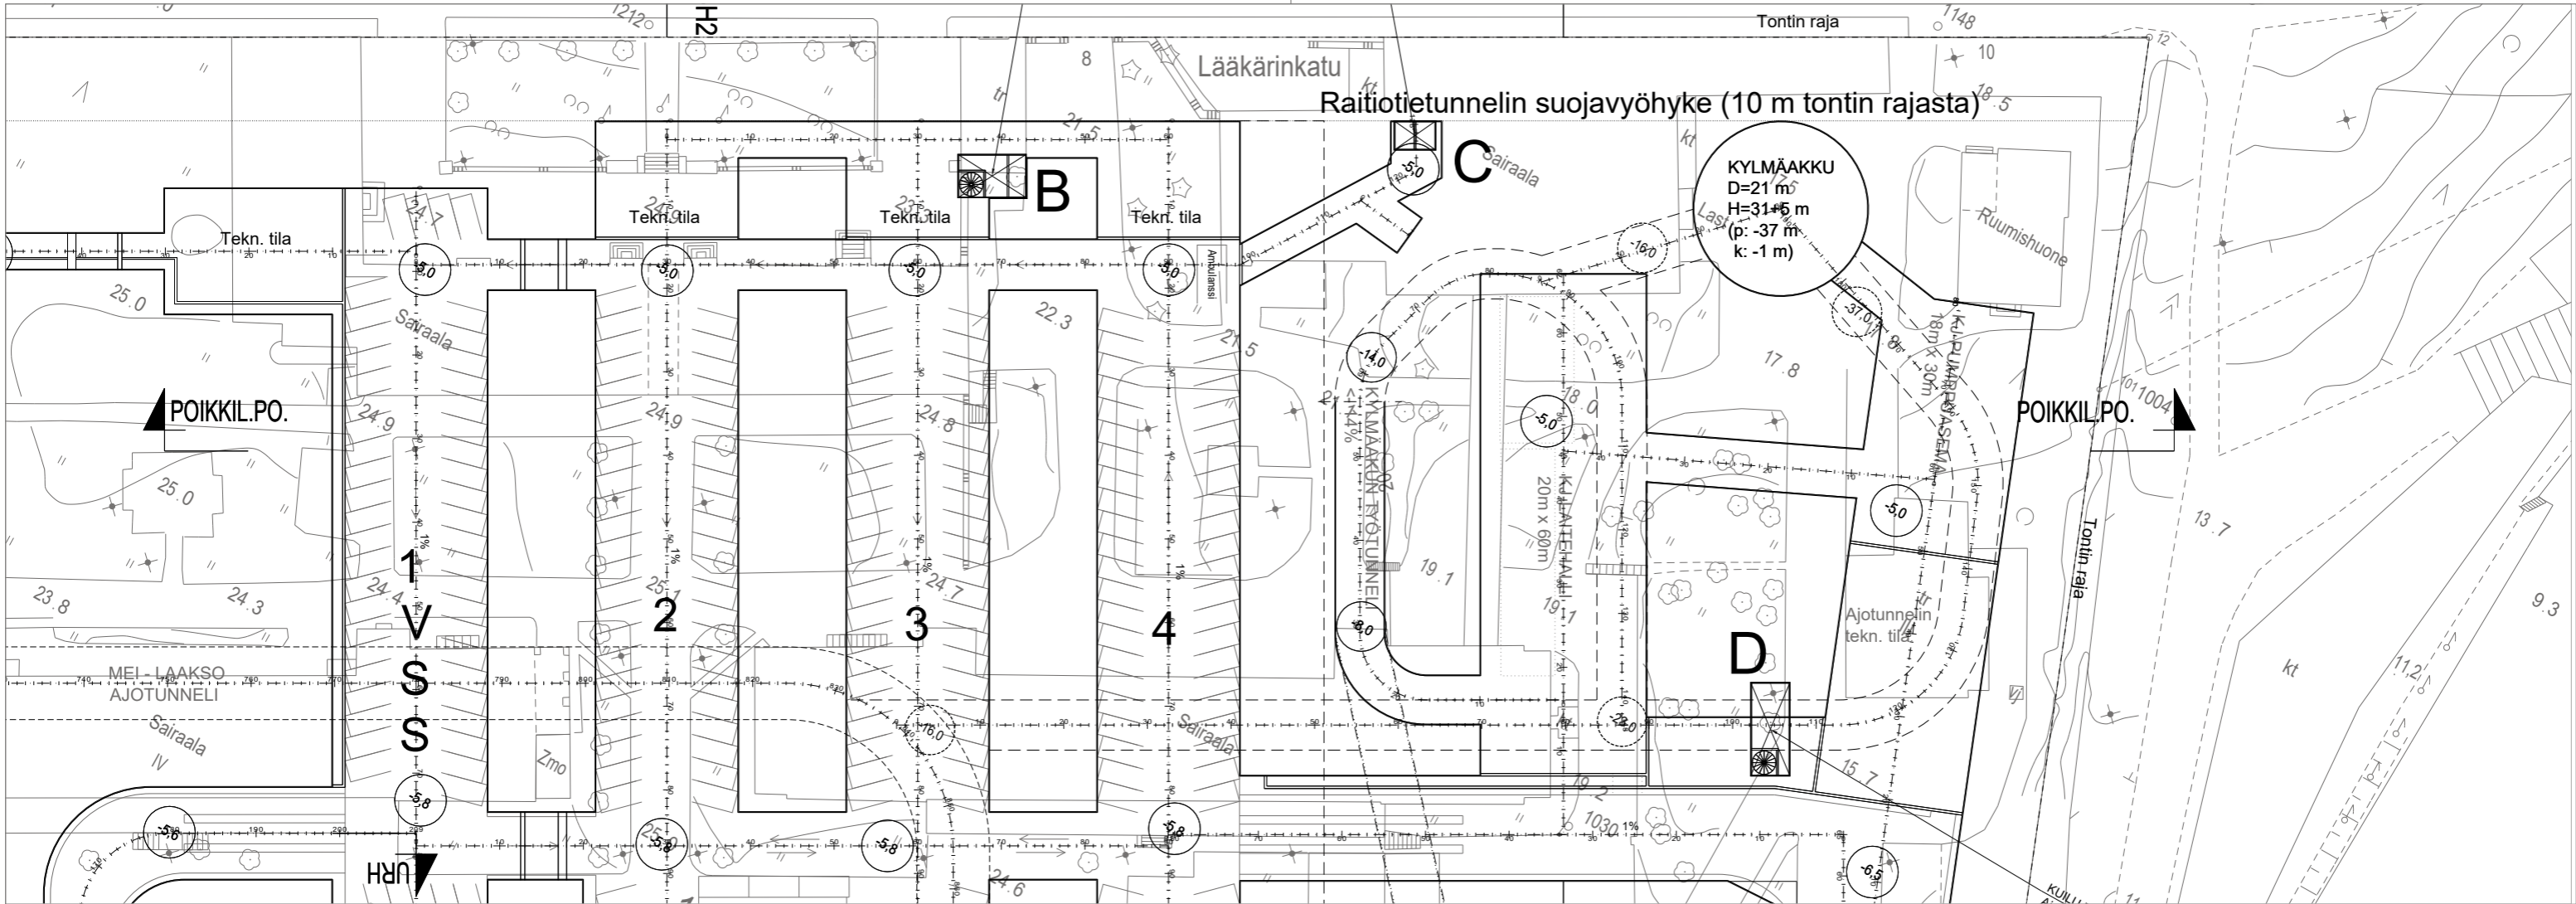


LYS pysäköinti pohjoinen poikkileikkaus

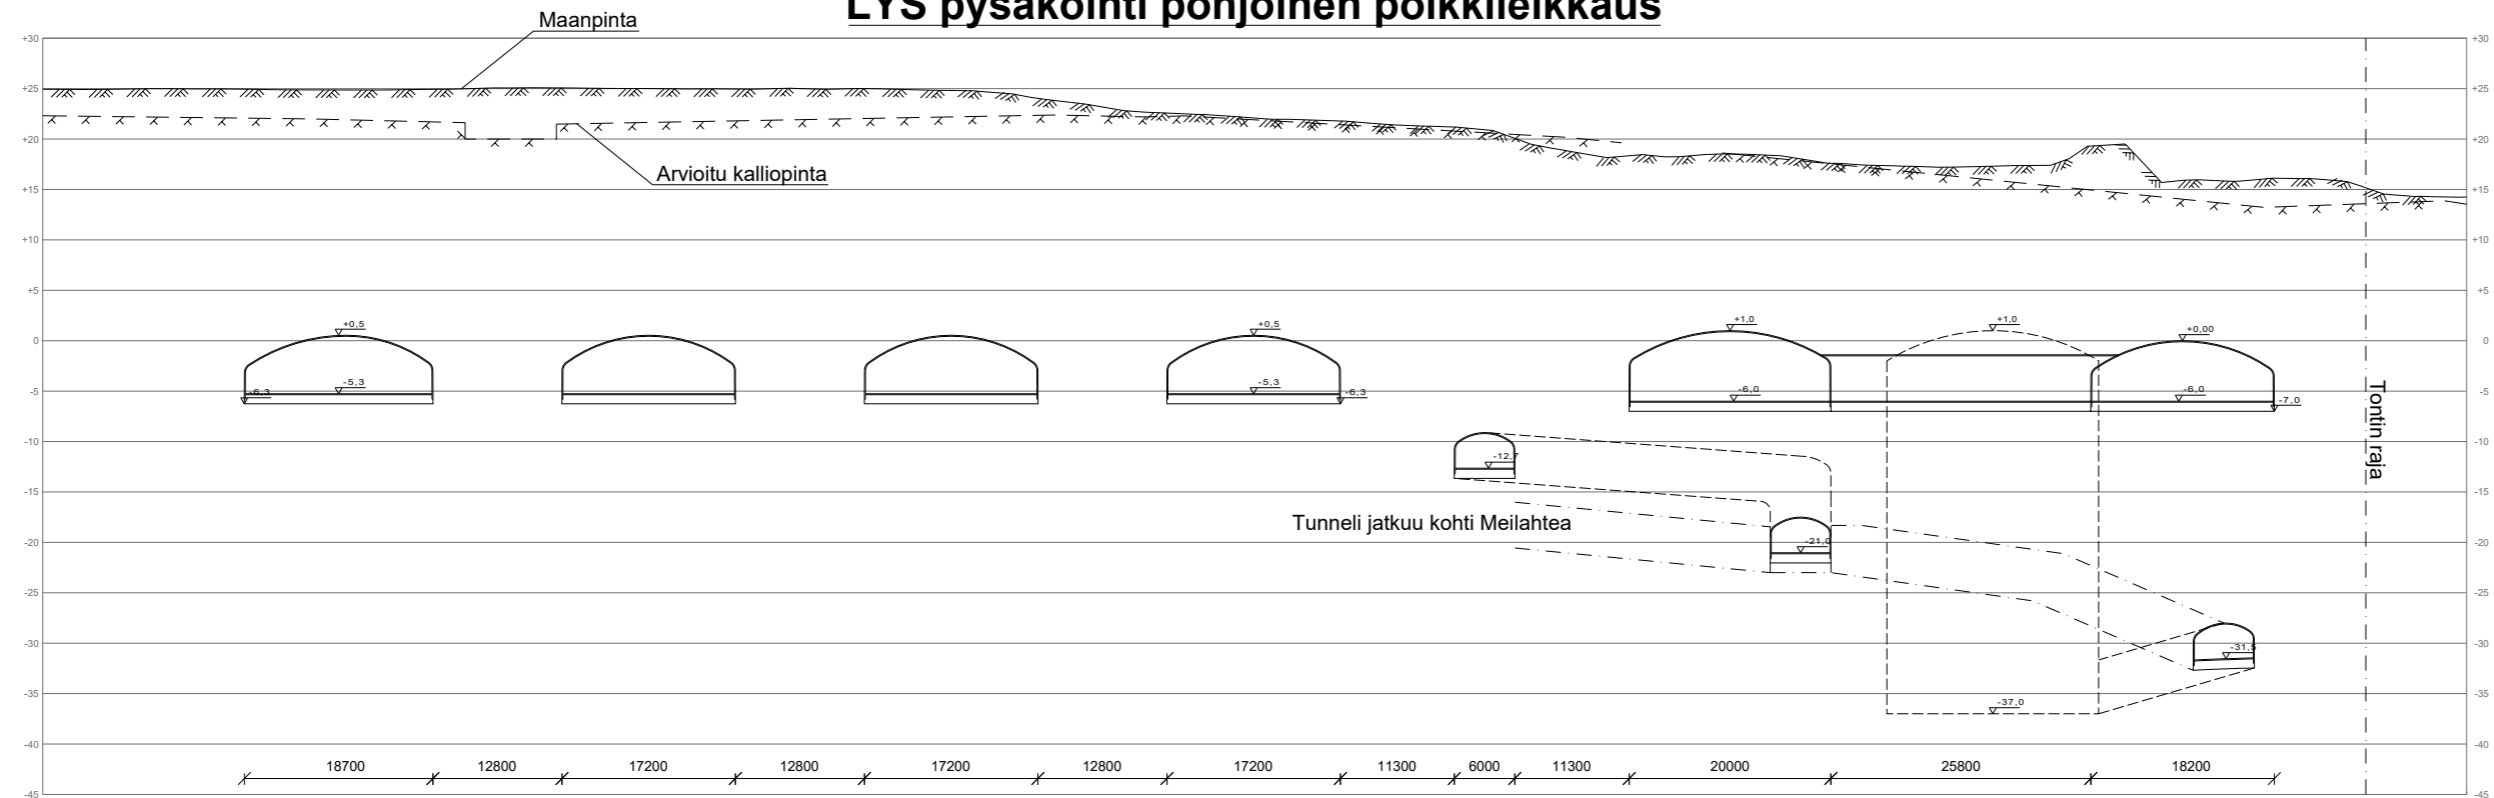


LYS kalliopysäköinti
 Pohjoinen poikkileikkaus
 1:750
 18.6.2020



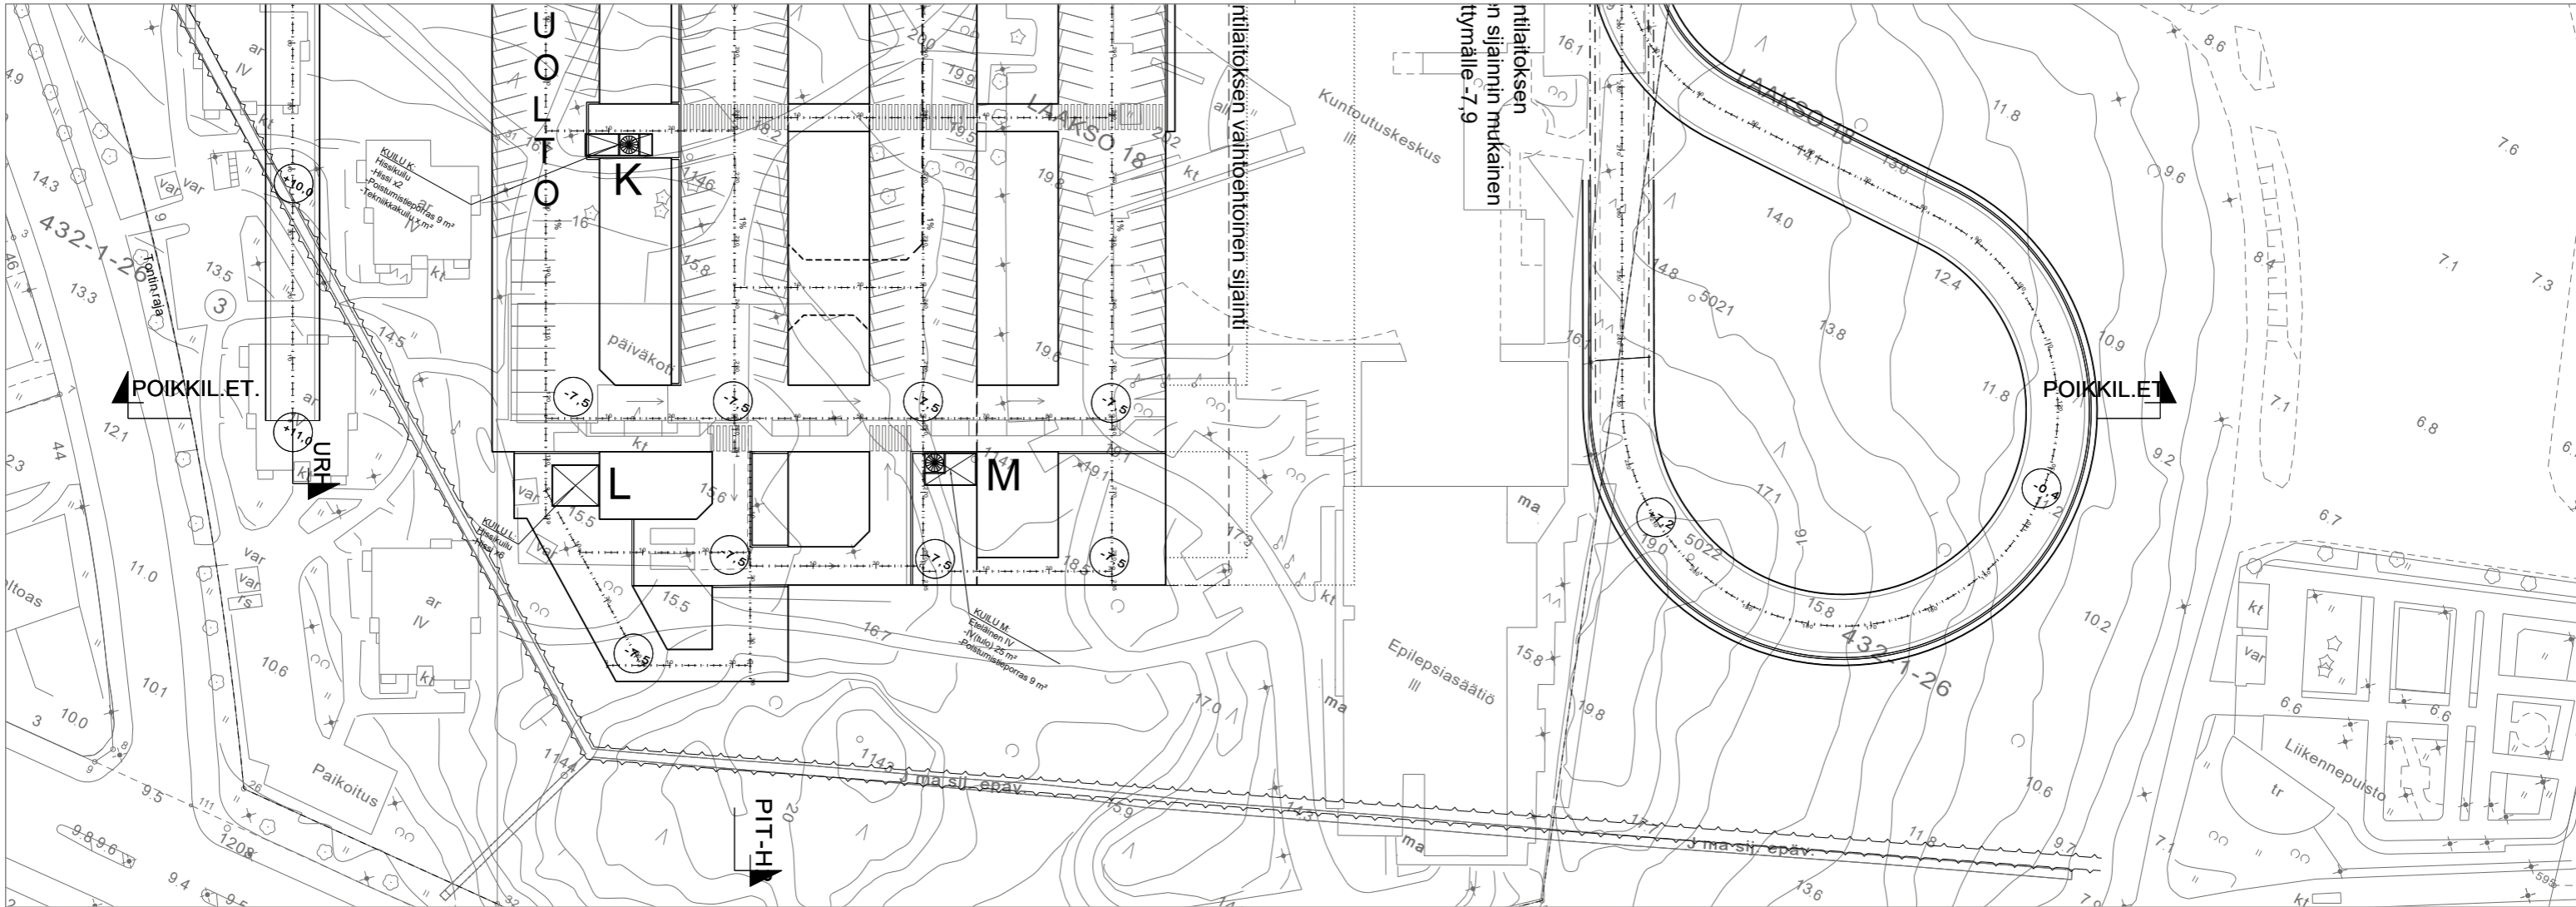

LYS pysäköinti eteläinen poikkileikkaus

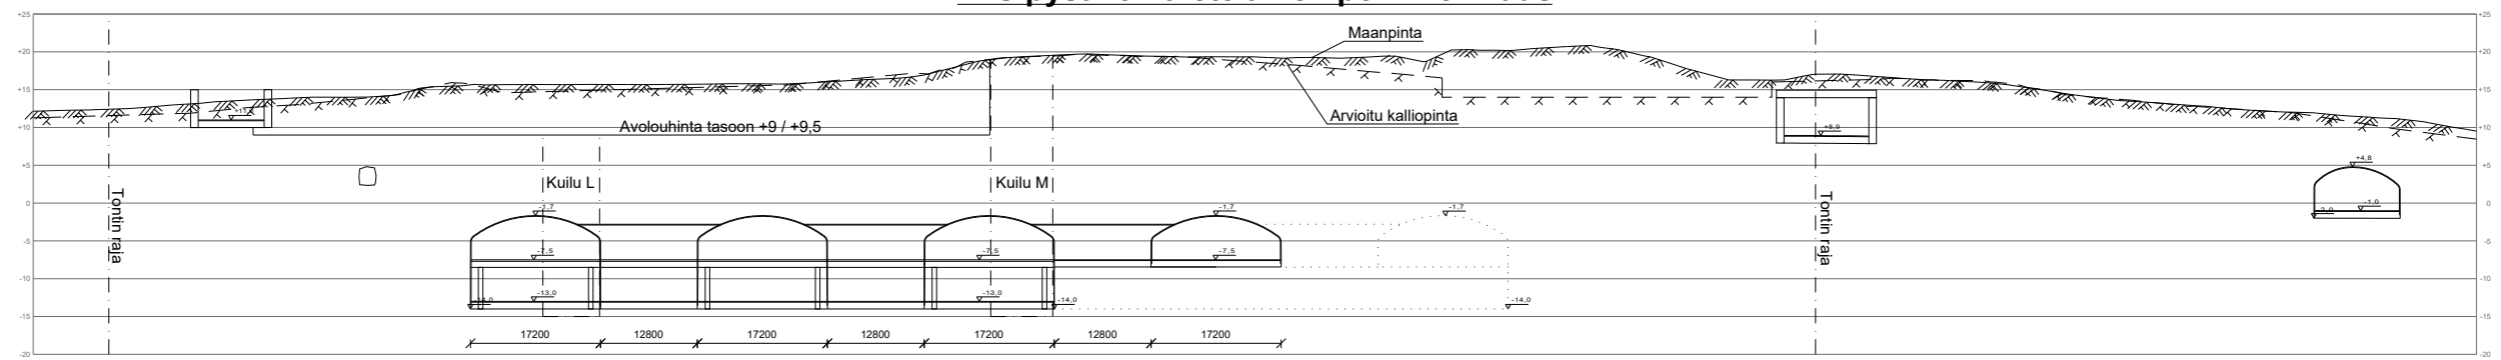

LYS kalliopysäköinti
 Eteläinen poikkileikkaus
 1:1000
 18.6.2020

