
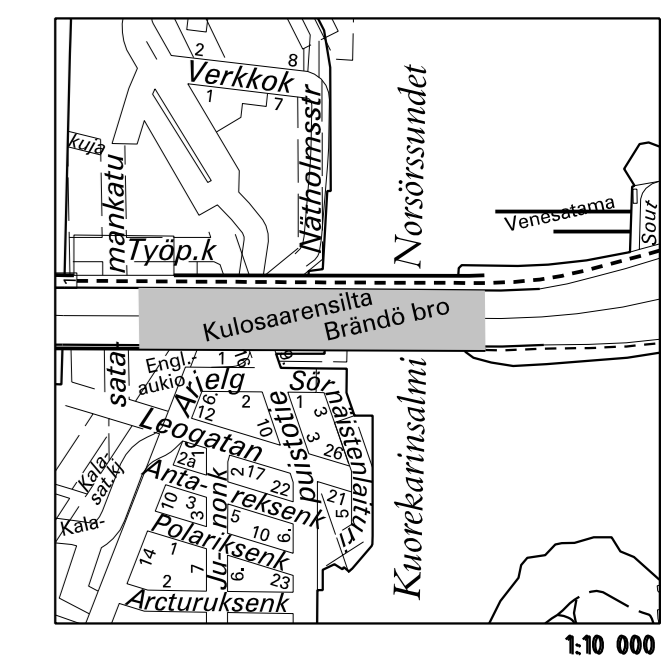


Jalkakäytävä	2.95
Pyörätie	4.00
Erotuskaista	2.00
Ajorata	10.00
Erotuskaista	1.50
Ajorata	10.00
Erotuskaista	2.00
Pyörätie	3.00
Jalkakäytävä	2.95

PIIRUSTUSMERKINNÄT

- Ajorata/jalkakäytävä ja pp, asfalttia
- Baana, värillinen asfaltti
- Noppakiveys, punainen
- Betonikiveys, musta
- Betonikiveys, valkoinen
- Betonikiveys, harmaa
- Kiviheitoke
- Lehtipensas, korkea
- Kadun likimääräinen korkeusasema
- Reunatuki, luonnonkivi, punainen
- Reunatuki, madallettu, luonnonkivi, punainen
- Reunatuki, upotettu, luonnonkivi, punainen
- Reunatuki, nykyinen
- 2:n kiven harmaa noppakiviraita
- 3:n kiven harmaa noppakiviraita
- Tukimuurit, betoni, luonnonkiviverhoilu, harmaa
- Valaisinylväs / kameratolppa
- Puomi
- Suojakaide
- Ajojohde
- Nopeuskamera, ruuhkakamera
- Portaali / Näyttötalou
- Roska-astia, pysäkkikatot

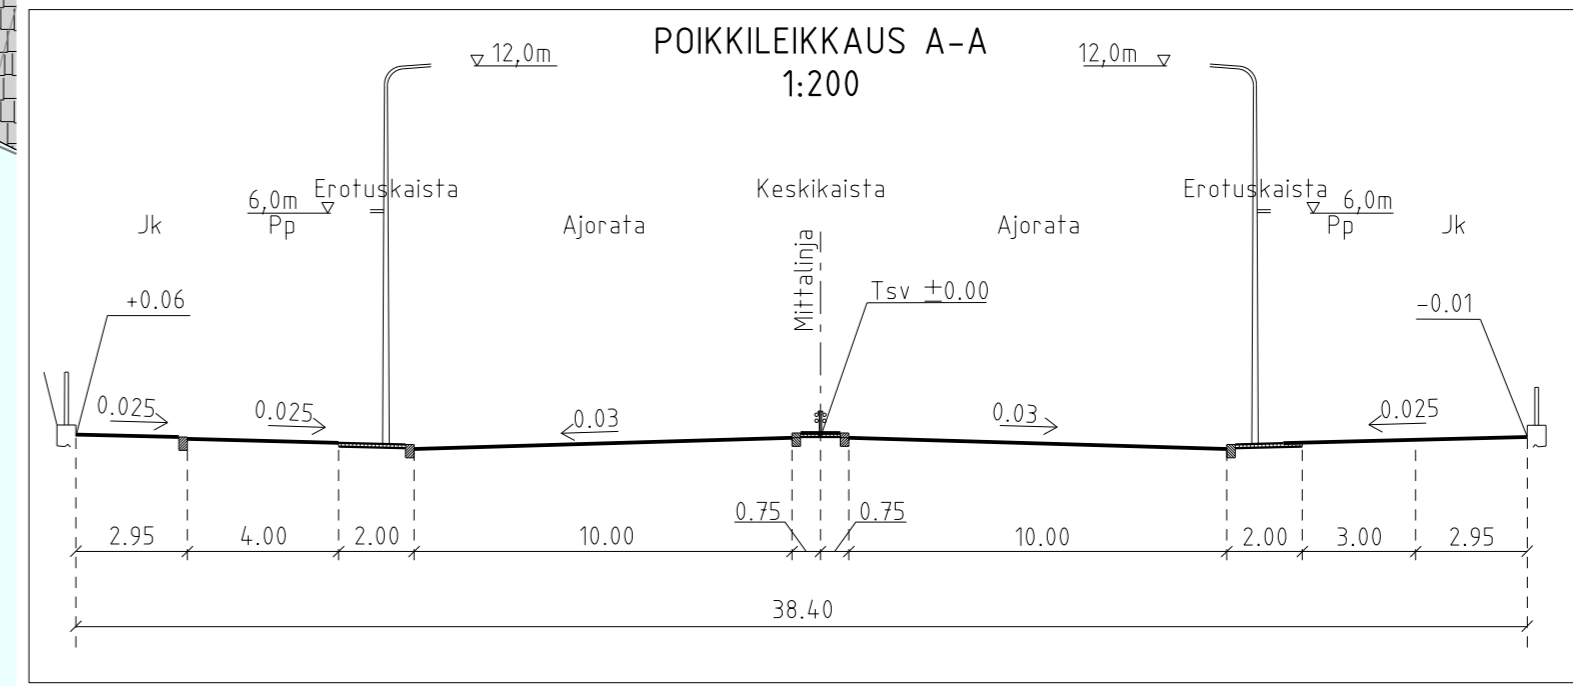

Katu kuivatetaan hulevesiviemäreihin. Kuivatussuunnitelma laaditaan rakennussuunnitelman yhteydessä.

Helsinki Kaupunkiympäristön toimiala		www.hel.fi	
KAUPUNSIUNNITTELU-OSA-ALUE		sähköposti: etunimi.sukunimi@hel.fi	
10. Sörnäinen, 19. Mustikkamaa-Korkeasaari, 42. Kuloaari			
KULOASAARENSILTA			
Katusuunnitelma			
MK	LIITTYVÄ	NRD	KHS
1:500	KORVAA	32003/1	KYLK
	KORVATTU		HYV.
	ASEMAKAAVA	12070, 12227, 11780, 6677, 8620	TARK.
	LIKENNES.	00000	PROJ.
TASOKOORDINAATISTO: ETRS-GK25		HYV.	
KORKEUSJÄRJESTELMÄ: N2000		TARK.	
SITOWISE Oy		HYV.	
020 747 6000		TARK.	
www.sitowise.com		LAAT.	
		R. Putkonen	
		I. Rantanen	
		T. Lautaniemi	
		J. Väätäinen	
		J. Lahti	
		V. Siltanen, K. Liikka	