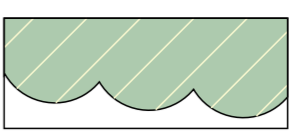
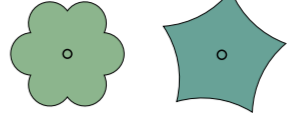

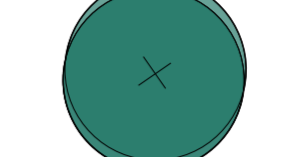

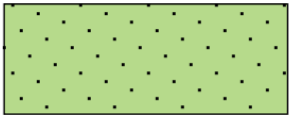




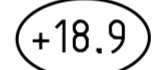
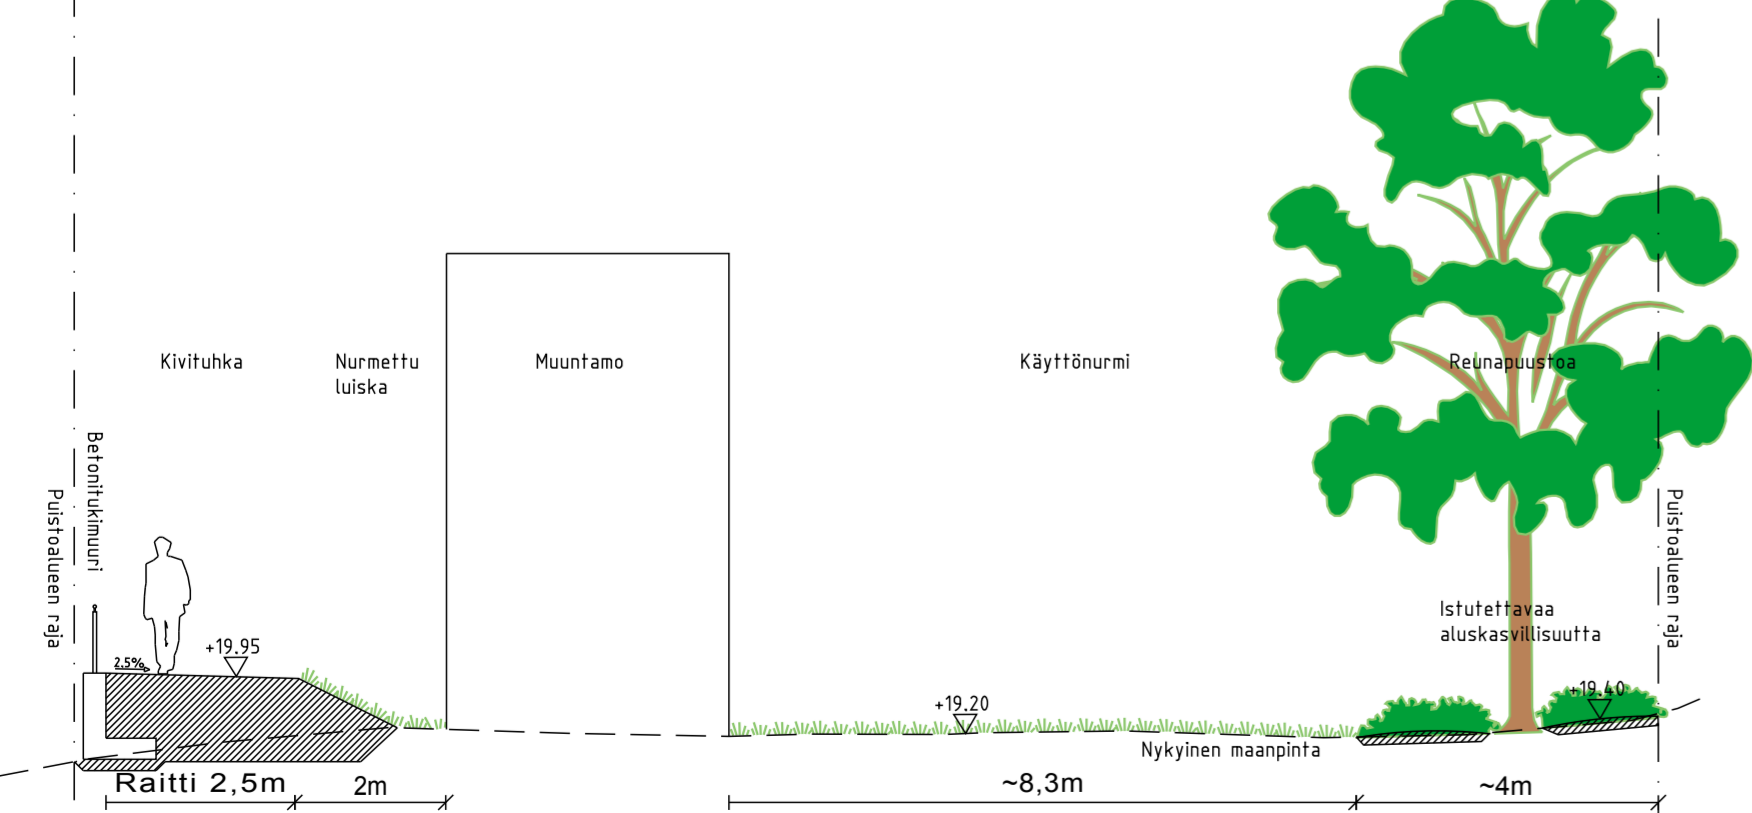


- MERKINNÄT**
-  Säilytettävä metsä
 -  Säilytettävä lehti-/havupuu
 -  Poistettava lehti-/havupuu
 -  Istutettava lehtipuu
 -  Istutettava yksittäispensas
 -  Istutettavaa aluskasvillisuutta
 -  Käyttönurmikko
 -  Kivilohkareryhmä
 -  Kivituhka, harmaa
-luiskat verhoillaan metsäosuudella paikalta otetulla pintamaalla
 -  Tukimuri, betoni, harmaa
 -  Käsijohde, ruostumaton teräs
 -  Kenttäkieys
 -  Hulevesipainanne
 -  Pylväsvalaisin, uusi
 -  Istutettavia määntymä, sijainti likimääräinen
 -  Suunnittelalueen raja
 -  Likimääräinen korkoasema



LEIKKAUS A-A PL10 1:100



Helsinki Kaupunkiympäristön toimiala		www.hel.fi	
KAUP.O.SA, OSA-ALUE		sähköposti: etunimi.sukunimi@hel.fi	
29. Haaga, Pohjois-Haaga			
LAAJASUONPUISTO			
Puistokäytävä välillä Ilkantie - Laajasuonpuisto			
Puistosuunnitelma			
MK	LIITTYY	NRO	KHS
1:200	KORVAA	vio 5968/1	KYLK
1:100	KORVATTU	TASOKOORDINAATISTO:	HYV.
	ASEMAKAAVA	ETRS-GK25	31.1.2019
	LIKENNES.	KORKEUSJÄRJESTELMÄ:	TARK.
		N2000	31.1.2019
WSP			HYV.
Hakkuritie 7, 00210 Helsinki			TARK.
Puh. 020 266 11			31.1.2019
www.wsp.com		wsp	LAAT.
etunimi.sukunimi@wsp.com			31.1.2019