


2011202301138



KUVASSA PUISTOLANTIE 6 KAAVAMUUTOKSESSA ESITETTY TILANNE.

**PUISTOLAN PERUSKOULU,  
PÄIVÄKOTI, LEIKKIPUISTO JA  
LIIKUNTAPUISTO**

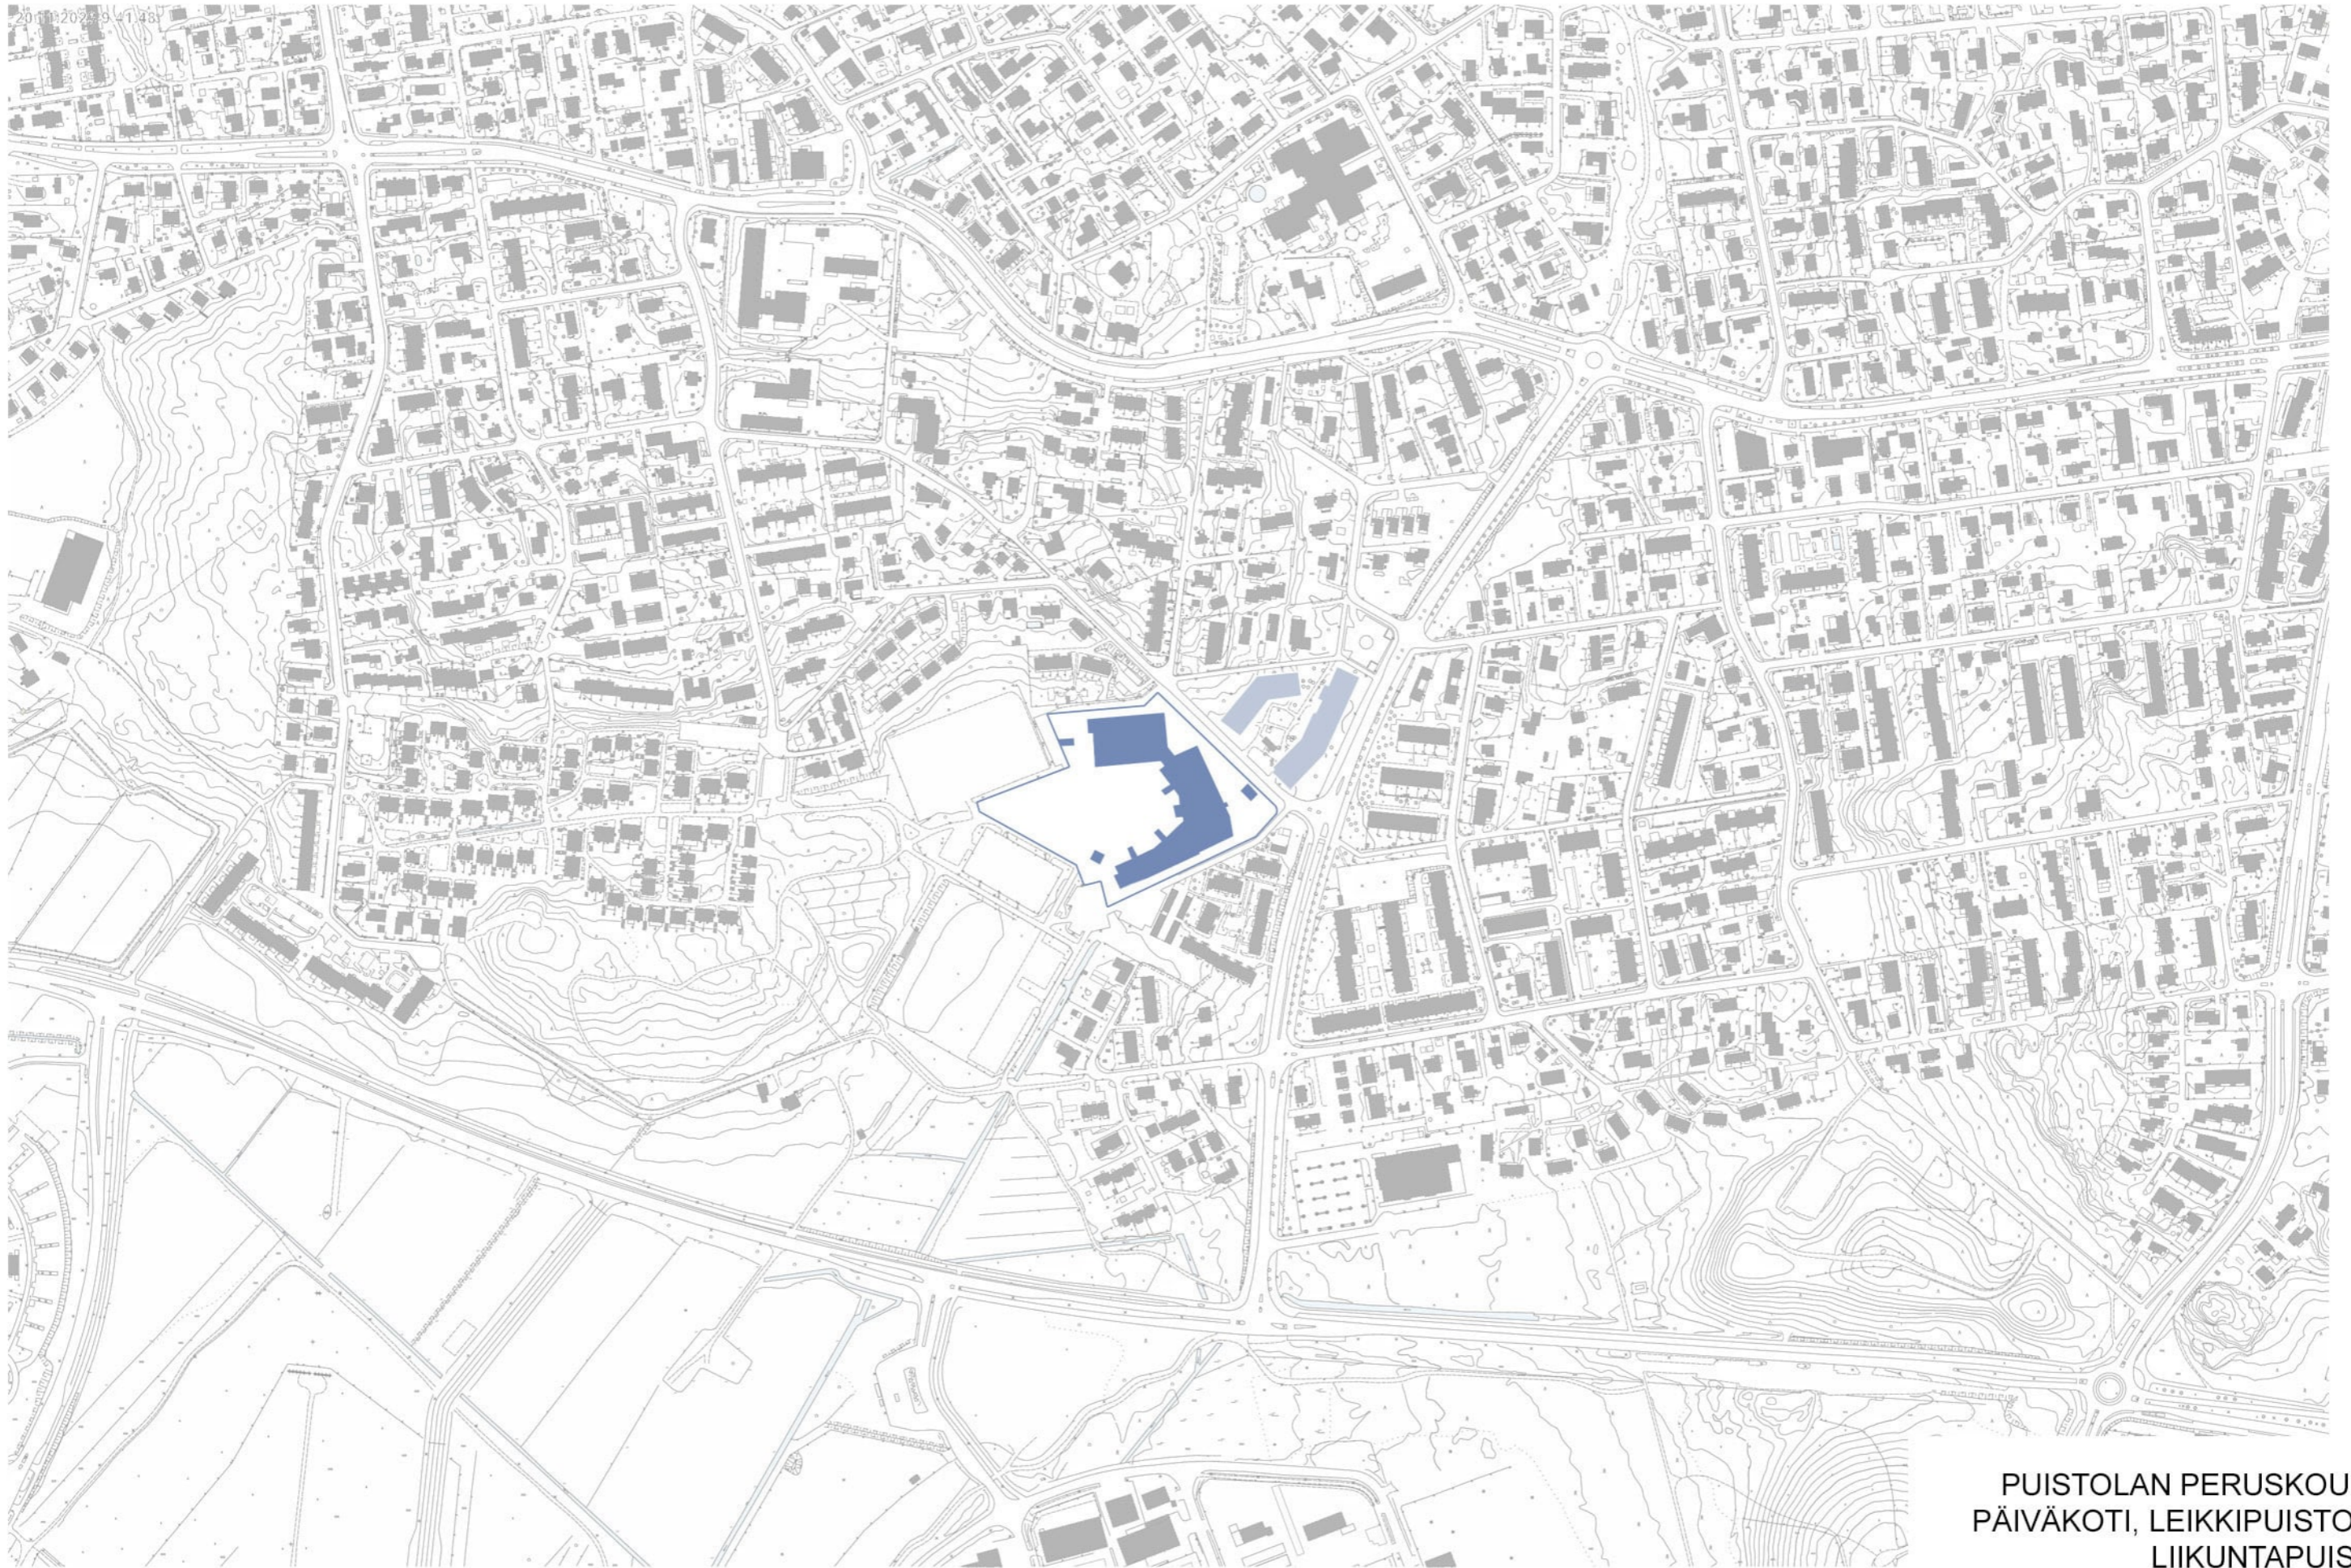


**Alustava kerrosalaskelma:**  
(ro-kerrosala): 9 900m<sup>2</sup>

**Autopaikkalaskelma:**  
Autopaikkavaatimus 1ap/500m<sup>2</sup>

Autopaikat suunnitelmassa:  
(9 + 11 ap, joista 2kpl LE-AP)  
YHT: 20 ap

Pihajäsentelyt pihasuunnitelman  
mukaan.



- II Roomalainen numero osoittaa rakennuksen kerrosluvun
- IVKH Ilmanvaihokonehuone

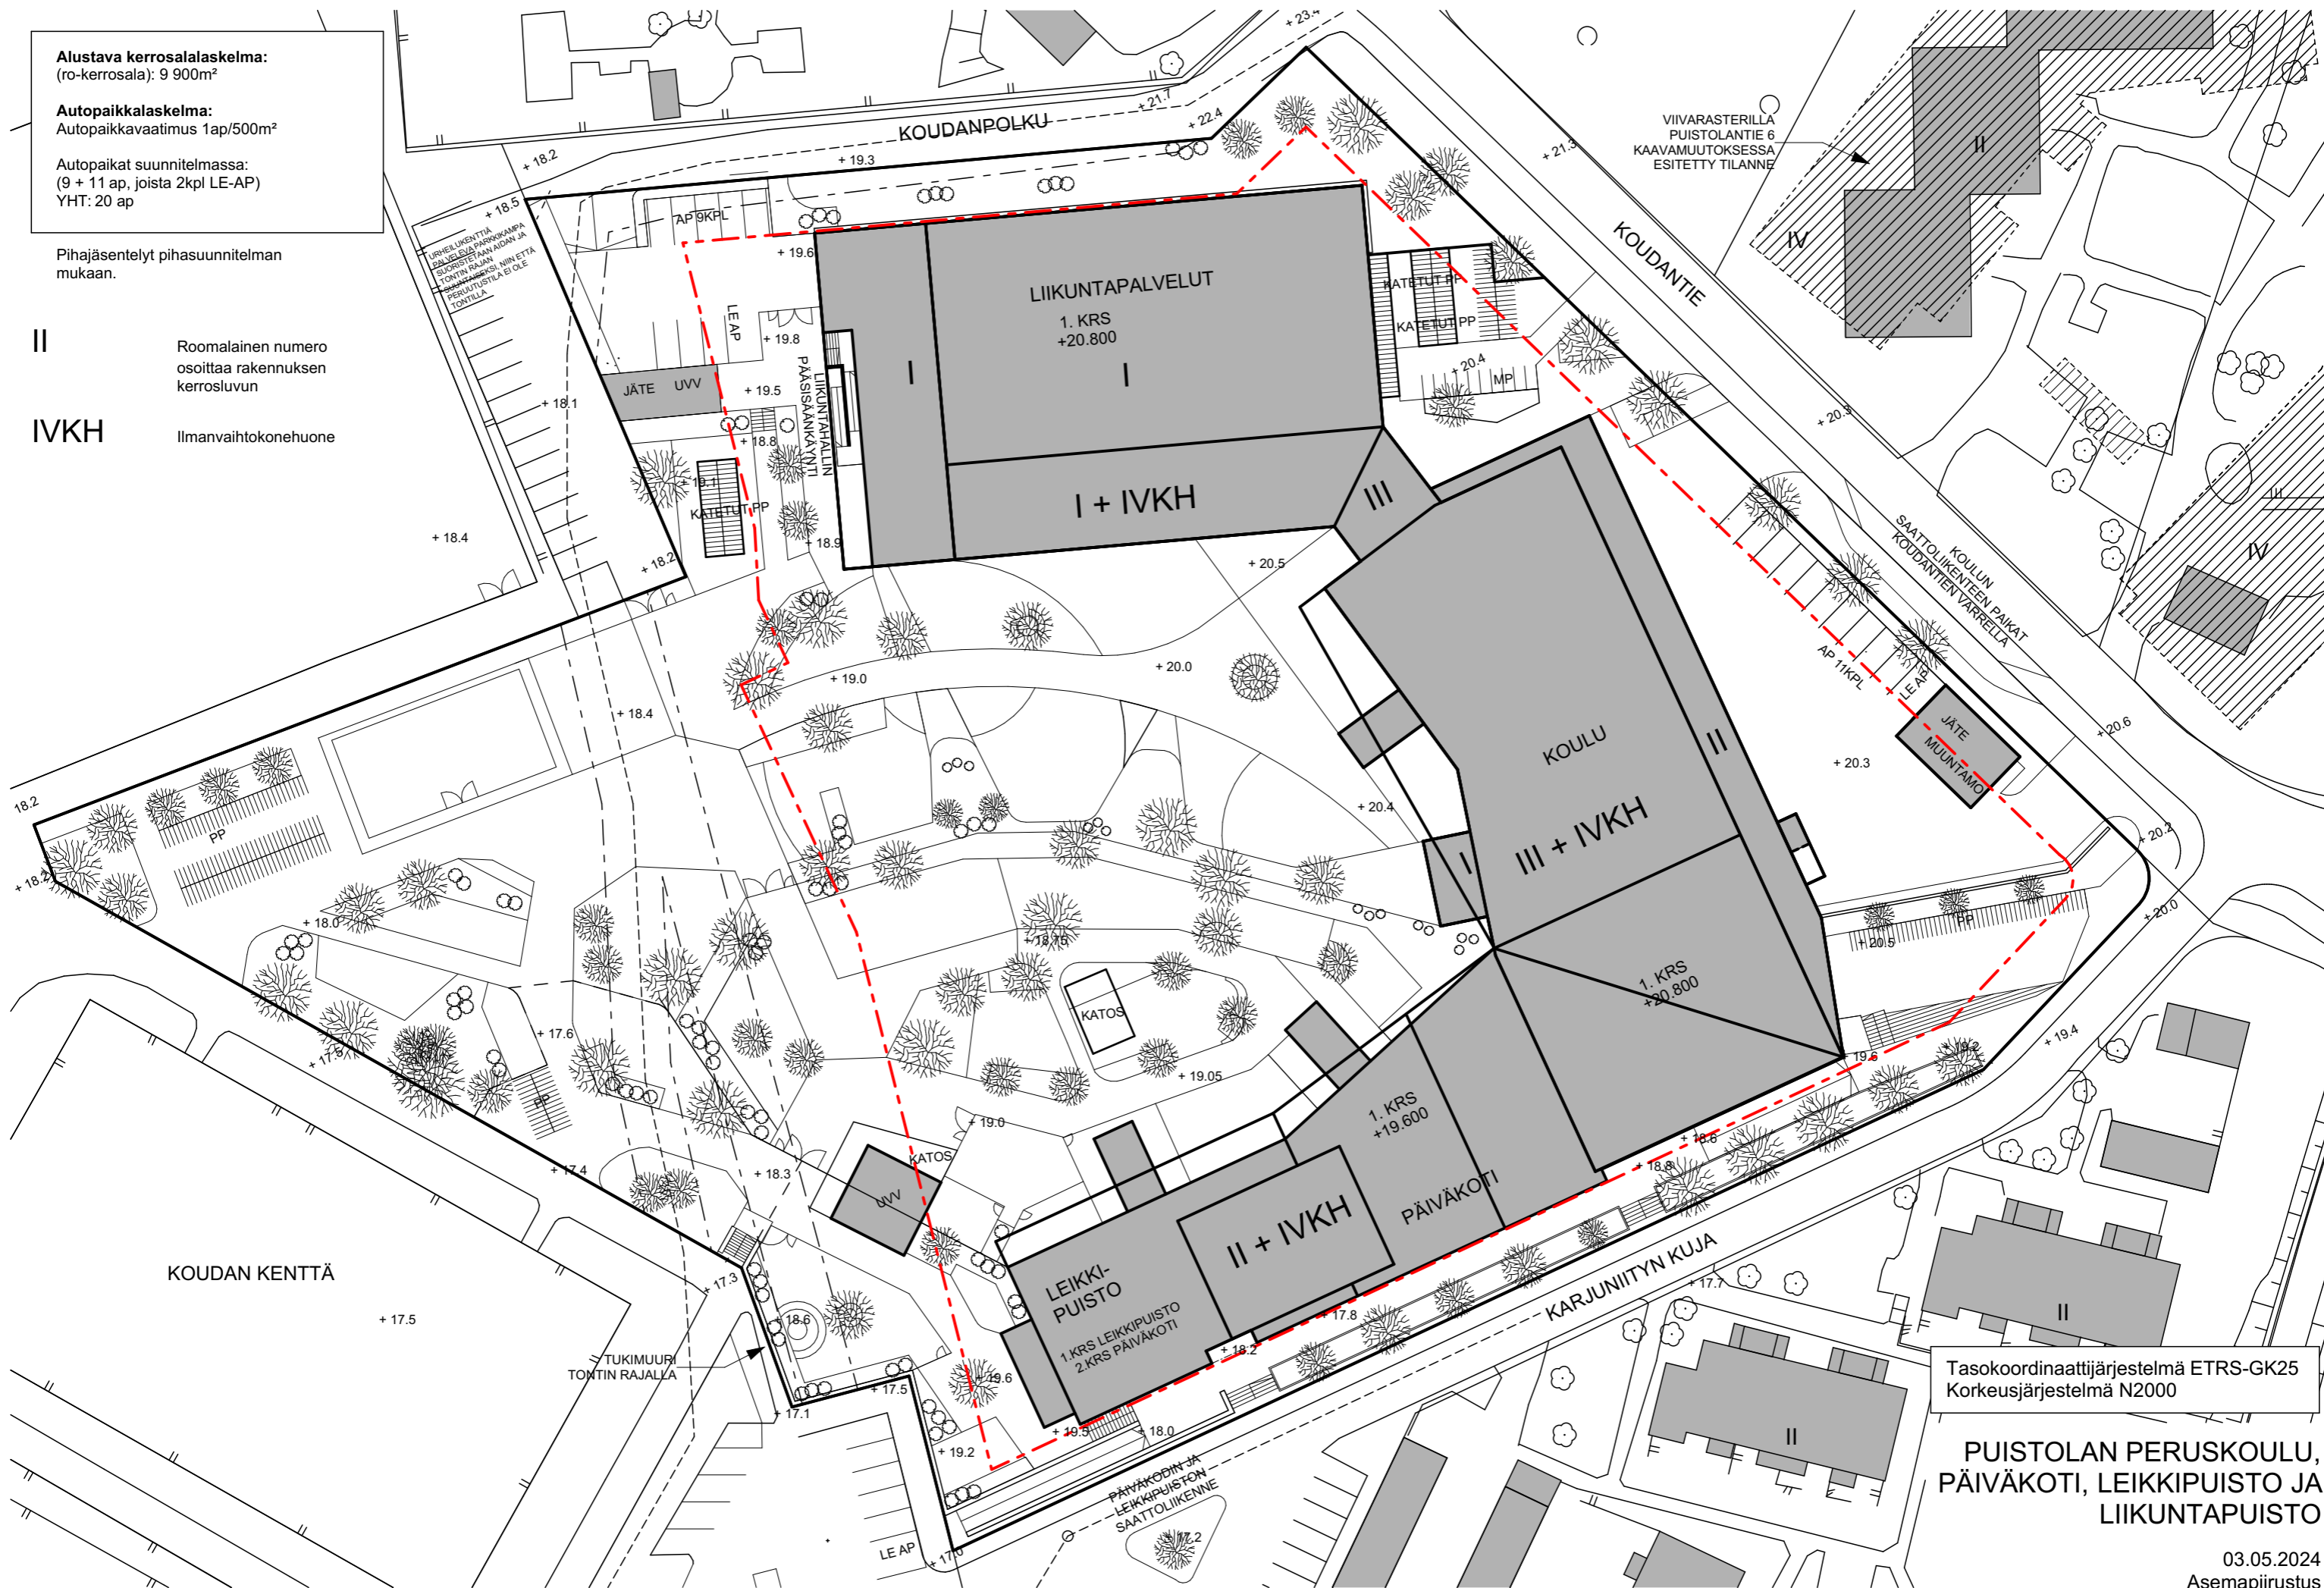



Tasokoordinaattijärjestelmä ETRS-GK25  
Korkeusjärjestelmä N2000

**PUISTOLAN PERUSKOULU,  
PÄIVÄKOTI, LEIKKIPUISTO JA  
LIIKUNTAPUISTO**

03.05.2024  
Asemapiirustus  
1:600

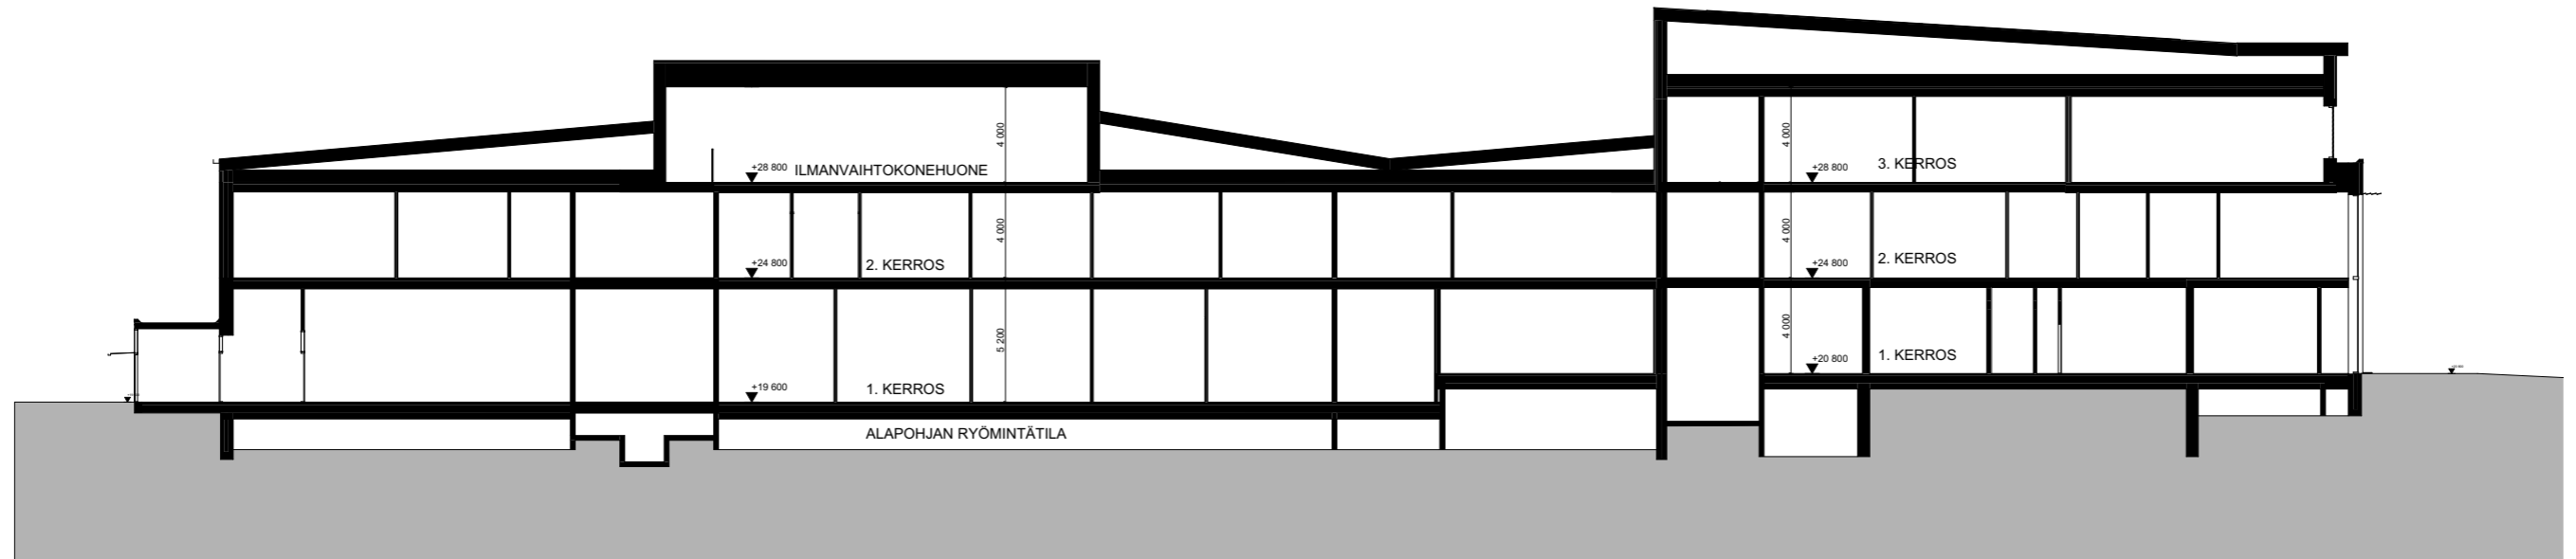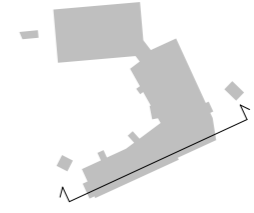

PUISTOLAN PERUSKOULU,  
PÄIVÄKOTI, LEIKKIPUISTO JA  
LIIKUNTAPUISTO

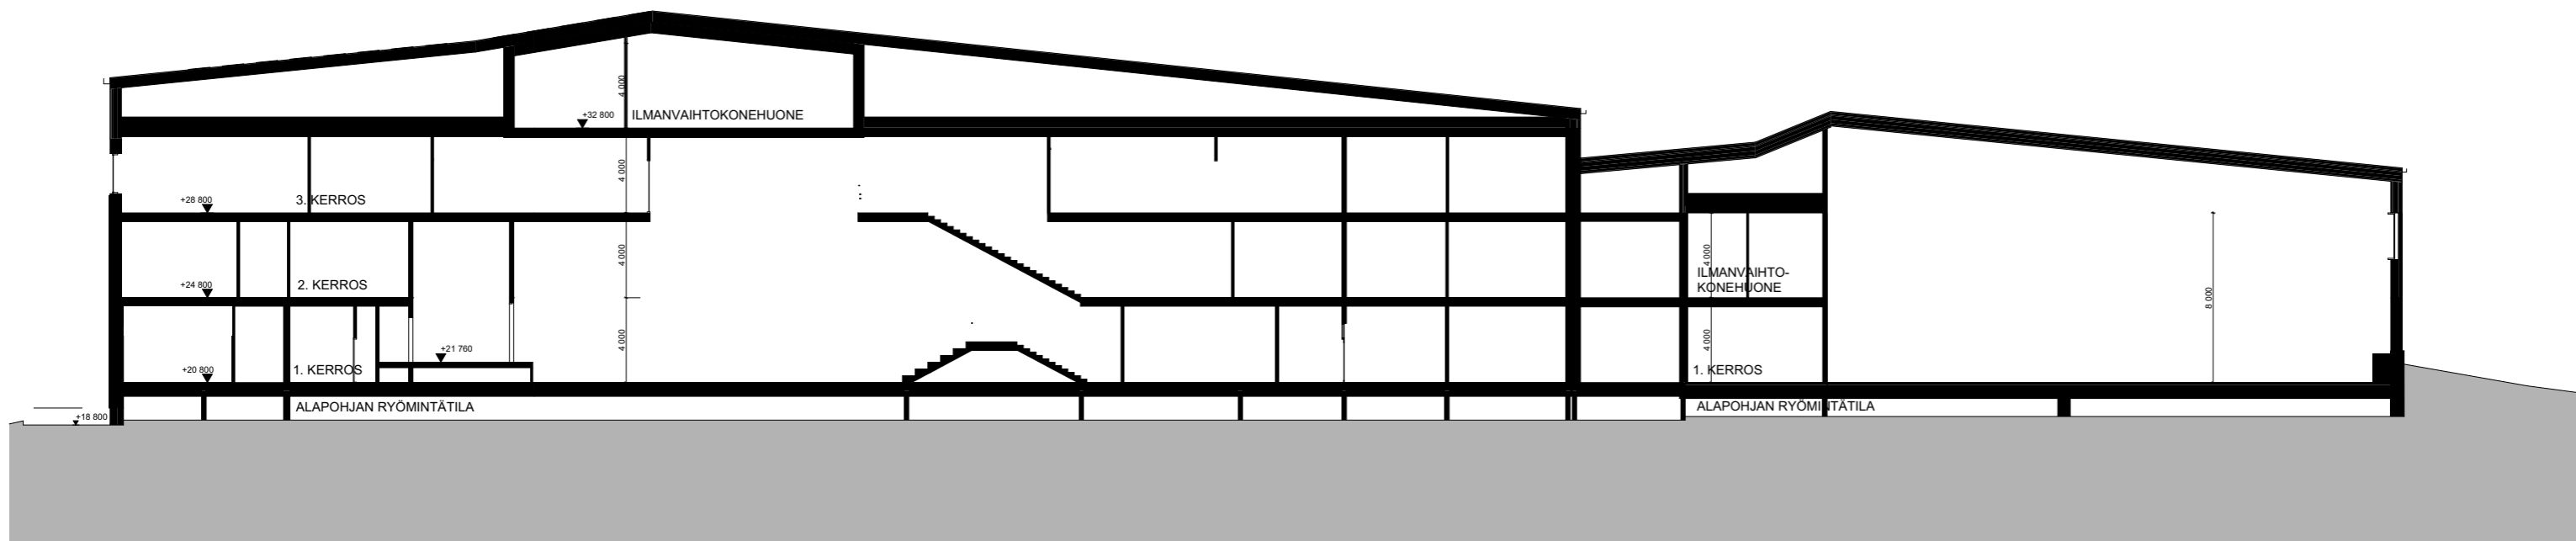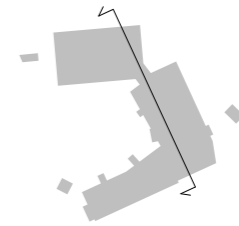


PUISTOLAN PERUSKOULU,  
PÄIVÄKOTI, LEIKKIPUISTO JA  
LIIKUNTAPUISTO



Julkisivujen materiaalilistaus:


1. Punatiili
2. Puu, pystyverhous
3. Puu, pystysäleikkö
4. Metall, tummanharmaa
5. Julkisivulevy
6. Lasi, kirkas
7. Betoni

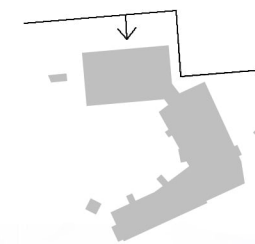

PUISTOLAN PERUSKOULU,  
PÄIVÄKOTI, LEIKKIPUISTO JA  
LIIKUNTAPUISTO

Julkisivujen materiaalilistaus:

1. Punatiili
2. Puu, pystyverhous
3. Puu, pystysäleikkö
4. Metalli, tummanharmaa
5. Julkisivulevy
6. Lasi, kirkas
7. Betoni


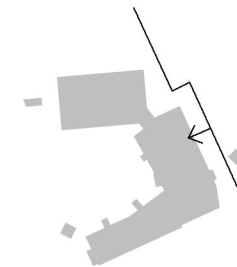


PUISTOLAN PERUSKOULU,  
PÄIVÄKOTI, LEIKKIPUISTO JA  
LIIKUNTAPUISTO



Julkisivujen materiaaliilistaus:

1. Punatiili
2. Puu, pystyverhous
3. Puu, pystysäleikkö
4. Metalli, tummanharmaa
5. Julkisivulevy
6. Lasi, kirkas
7. Betoni

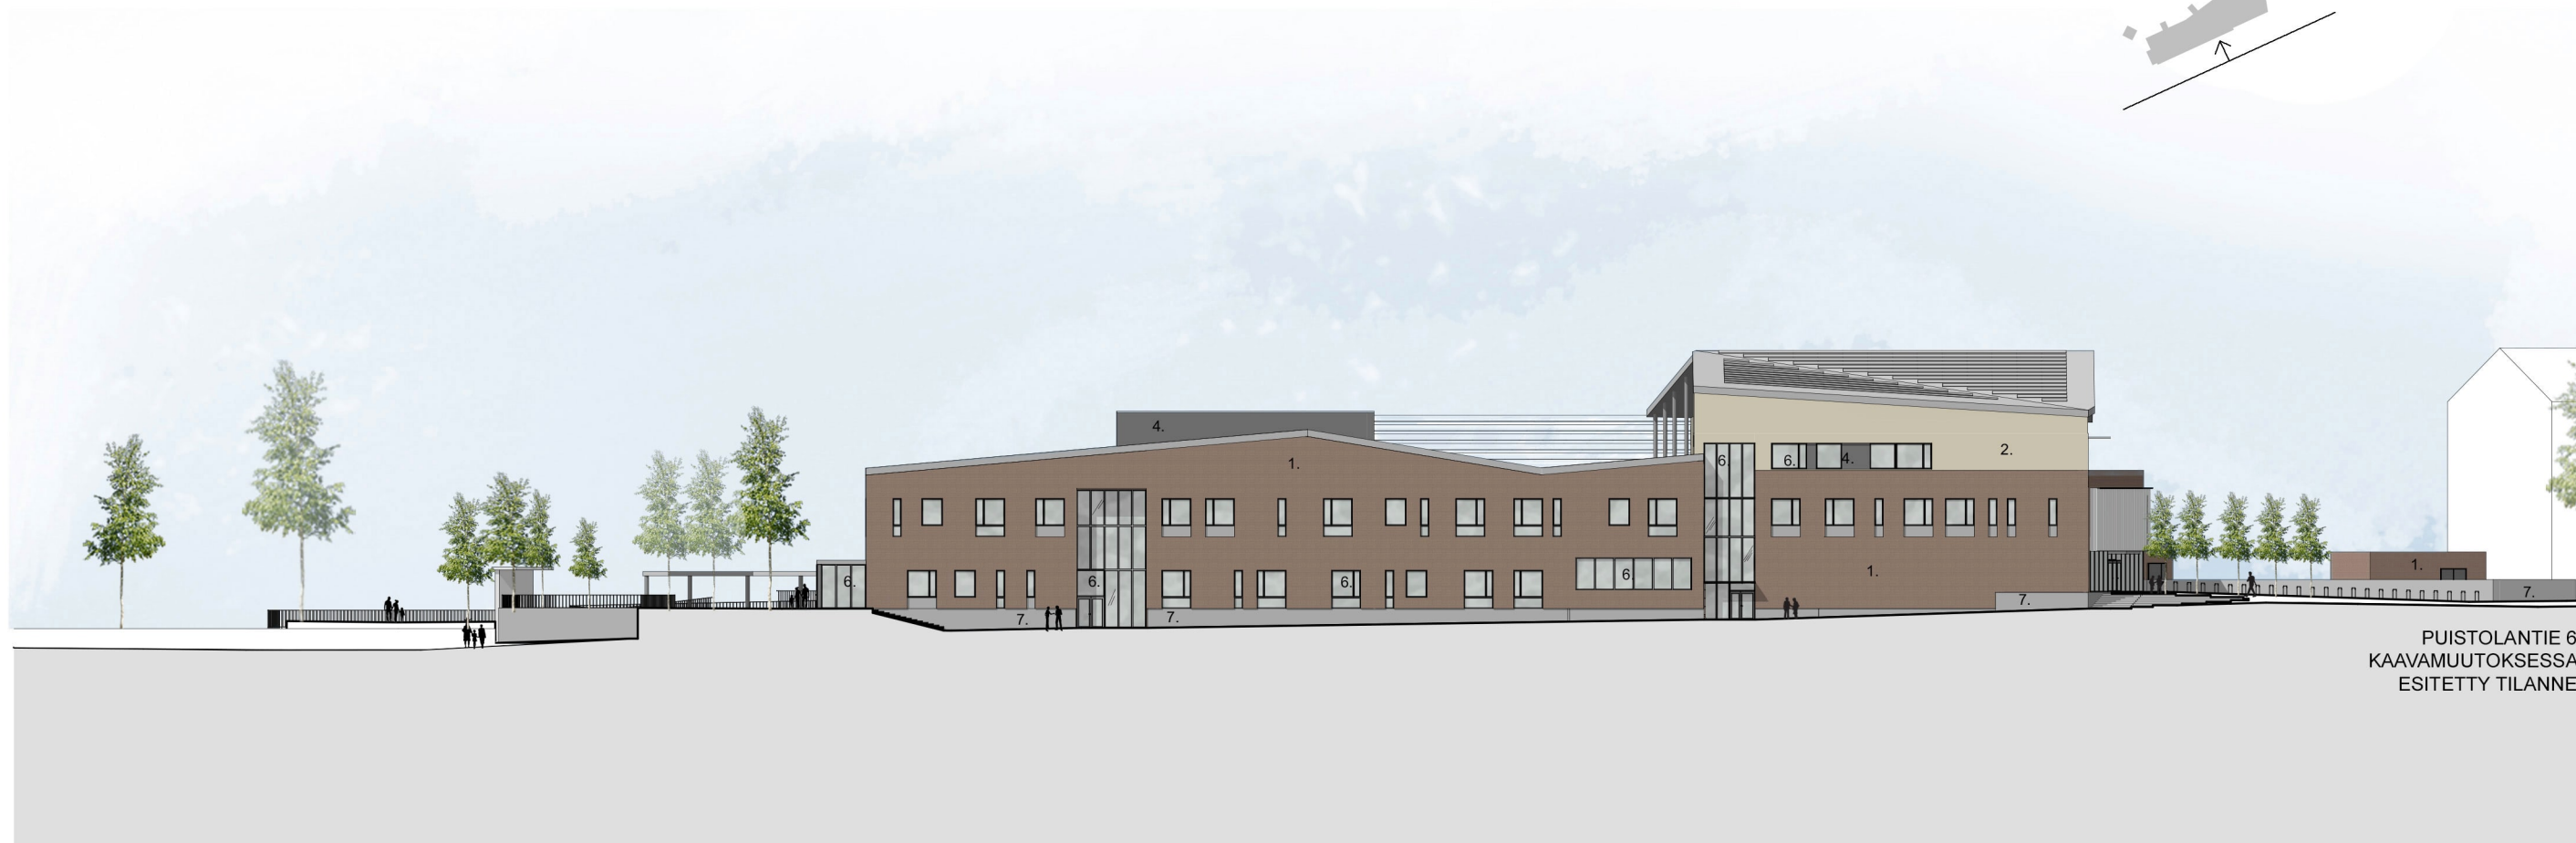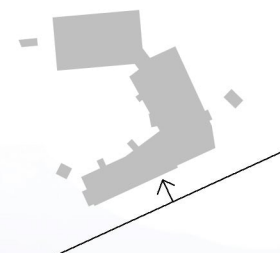


PUISTOLANTIE 6  
KAAVAMUUTOKSESSA  
ESITETTY TILANNE

PUISTOLAN PERUSKOULU,  
PÄIVÄKOTI, LEIKKIPUISTO JA  
LIIKUNTAPUISTO


Julkisivujen materiaaliilistaus:

1. Punatiili
2. Puu, pystyverhous
3. Puu, pystysäleikkö
4. Metall, tummanharmaa
5. Julkisivulevy
6. Lasi, kirkas
7. Betoni

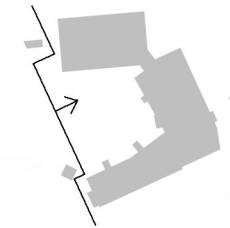

PUISTOLAN PERUSKOULU,  
PÄIVÄKOTI, LEIKKIPUISTO JA  
LIIKUNTAPUISTO




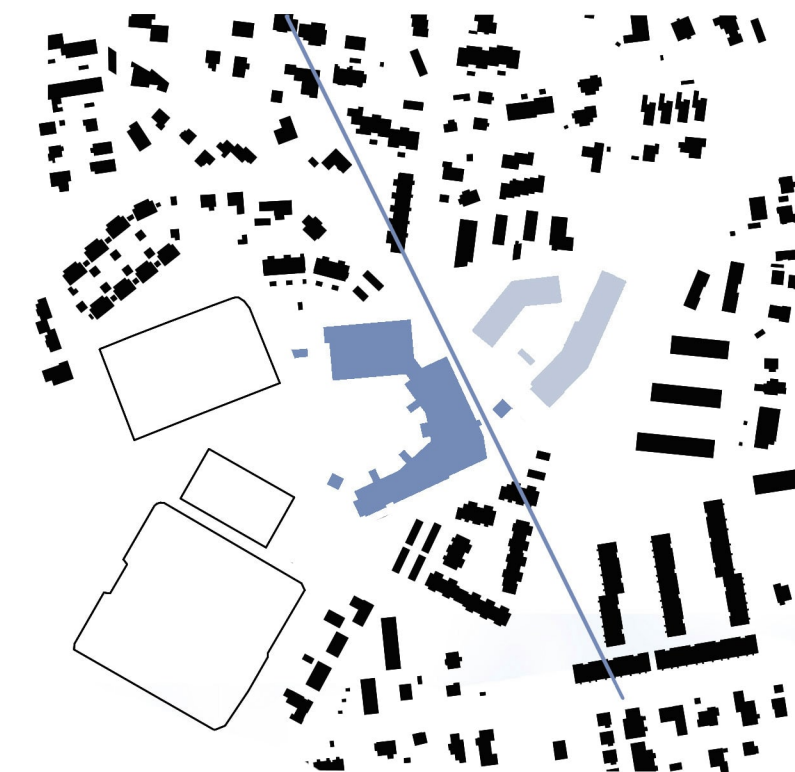

RAKEISUUSKAAVIOSSA HUOMIOITU PUISTOLANTIE 6  
KAAVAMUUTOKSESSA ESITETTY TILANNE



PUISTOLAN PERUSKOULU,  
PÄIVÄKOTI, LEIKKIPUISTO JA  
LIIKUNTAPUISTO

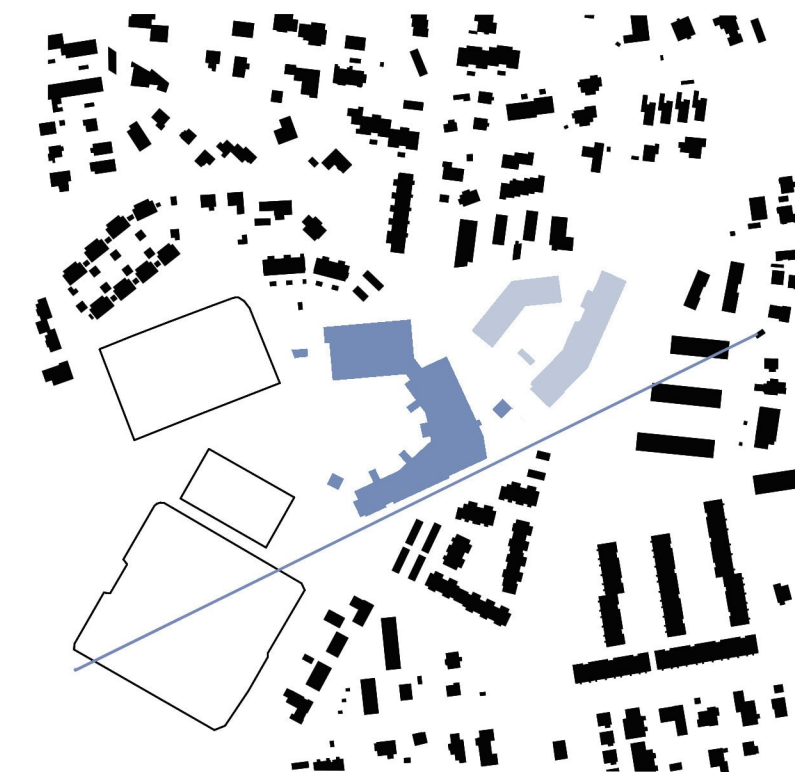

RAKEISUUSKAAVIOSSA HUOMIOITU PUISTOLANTIE 6  
KAAVAMUUTOKSESSA ESITETTY TILANNE



PUISTOLANTIE 6 KAAVAMUUTOKSESSA ESITETTY TILANNE

PUISTOLAN PERUSKOULU,  
PÄIVÄKOTI, LEIKKIPUISTO JA  
LIIKUNTAPUISTO

03.05.2024  
Aluejulkisivu etelään  
1:1000





KUVASSA PUISTOLANTIE 6 KAAVAMUUTOKSESSA ESITETTY TILANNE

PUISTOLAN PERUSKOULU,  
PÄIVÄKOTI, LEIKKIPUISTO JA  
LIIKUNTAPUISTO





PUISTOLAN PERUSKOULU, PÄIVÄKOTI,  
LEIKKIPUISTO JA LIIKUNTAPUISTO





NÄKYMÄ KOULUN RUOKASALISTA