


HANDELSGILLET
ASEMAPIIRUSTUS I / 500

21.06.2018

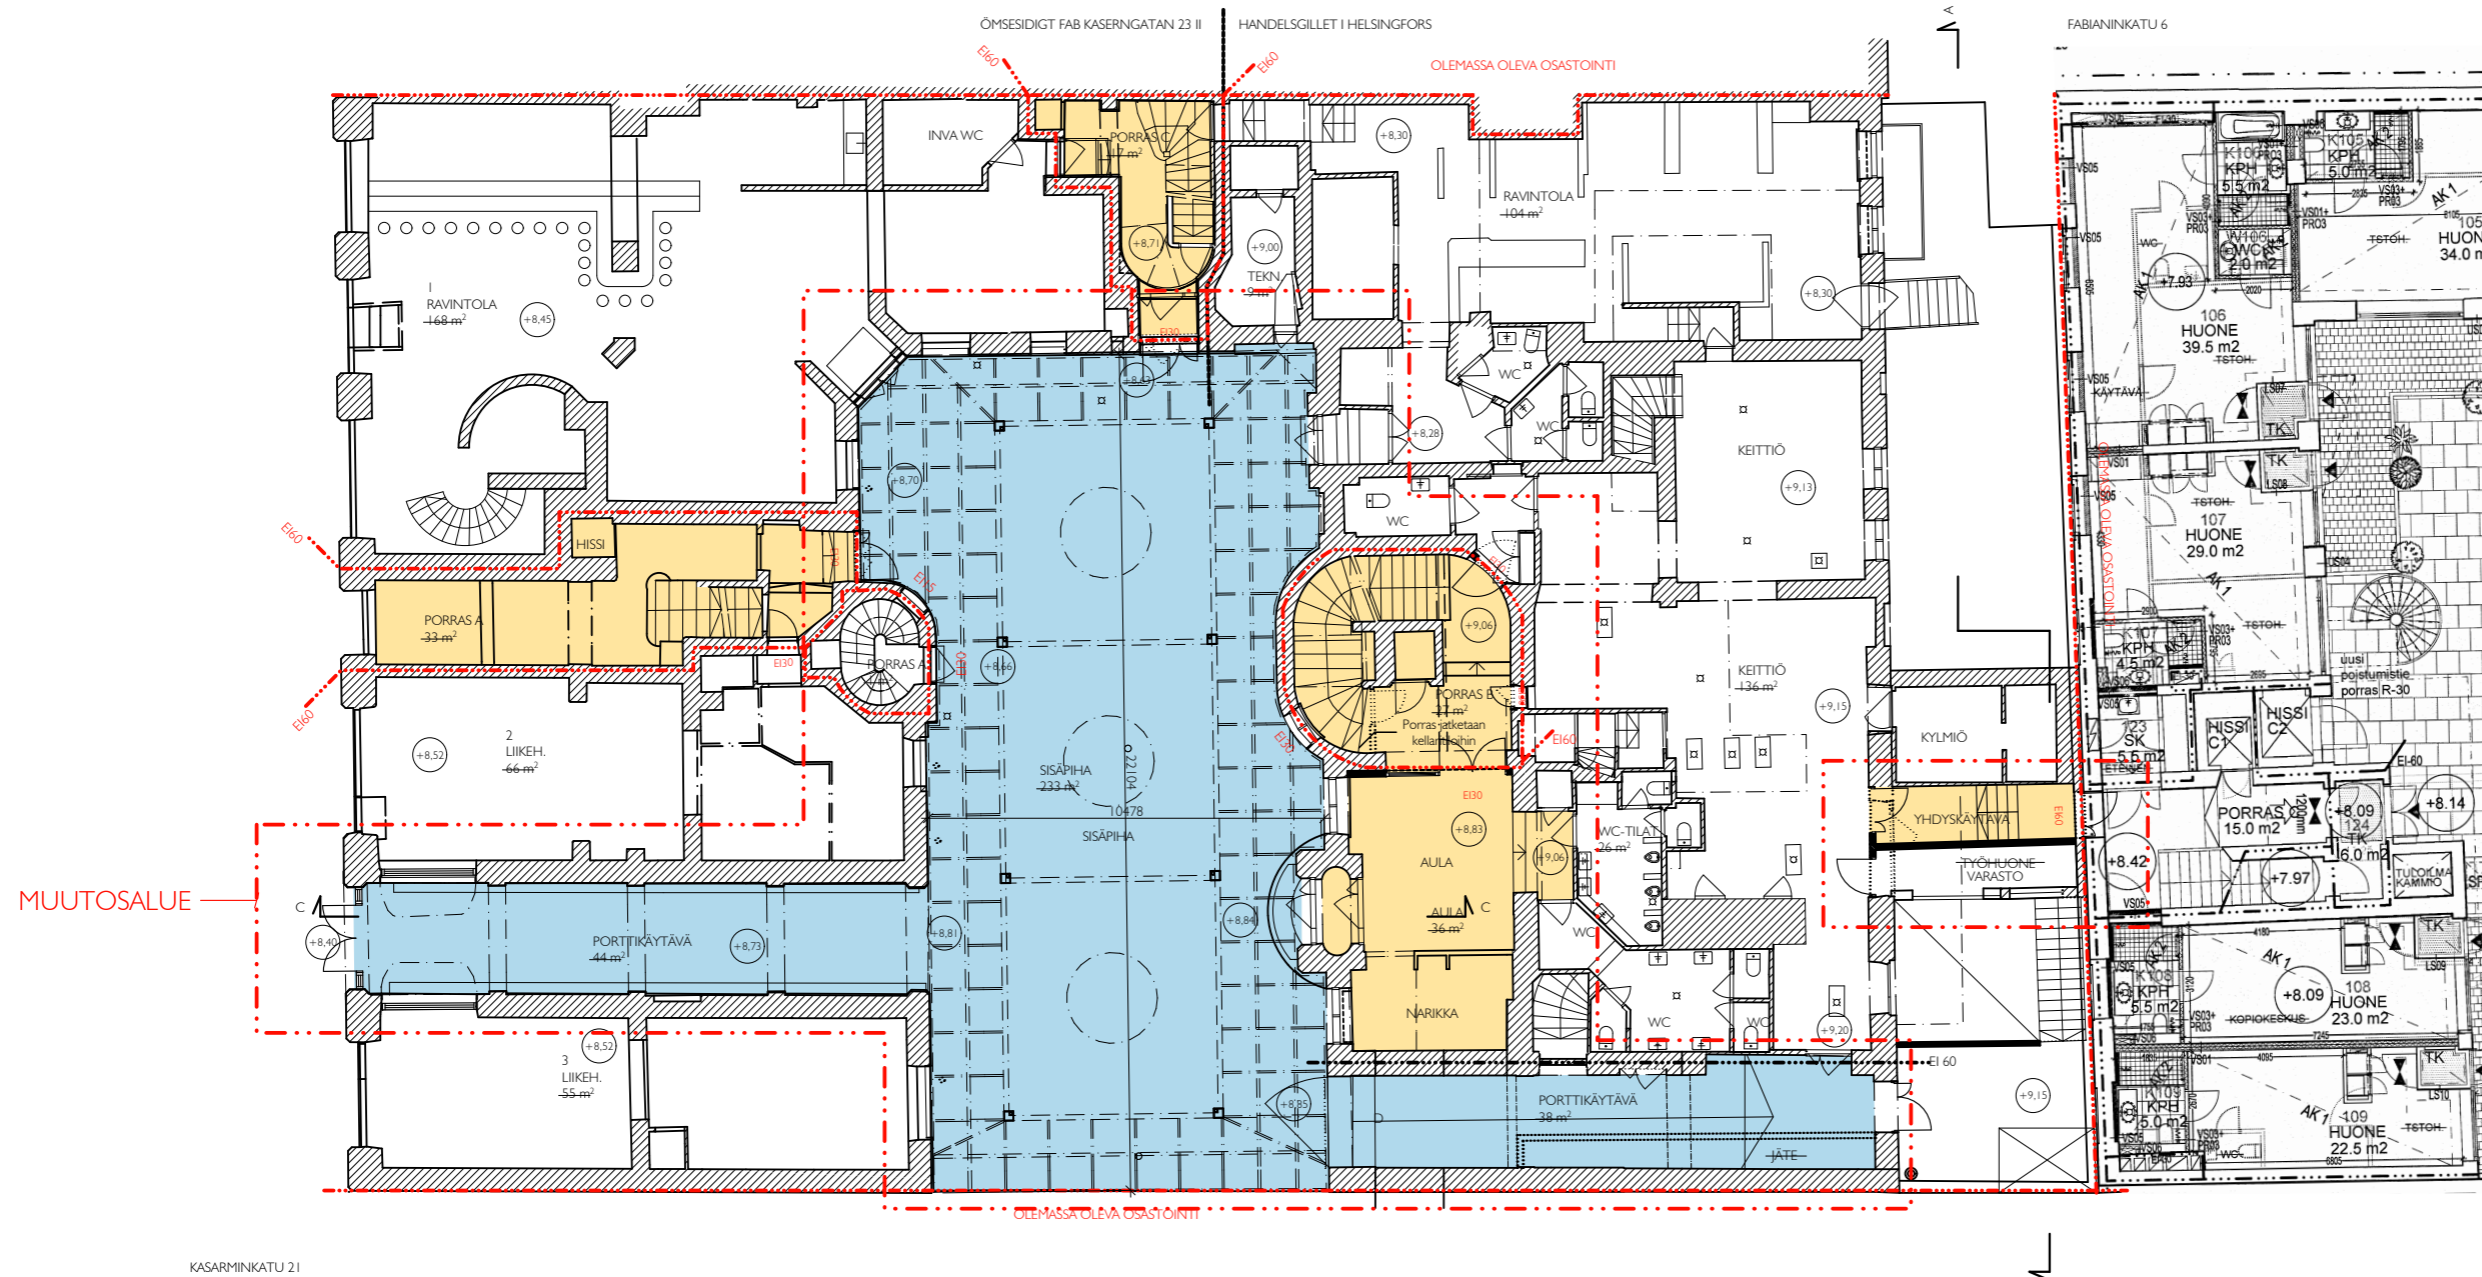


MUUTOKSET

- Sisäpiha katetaan
- Uudet poistumistiejärjestelyt; uudet poistumistiet Fabianinkatu 6 ja Kasarminkadun puoleisen rakennuksen kautta sekä uudet palo-ikkunat ja -ovet sisäpihalle ja porrashuoneisiin
- B-portaassa jatketaan pääporras kellariin
- Pihasiiven 3. krs kokoontumistilat muutetaan hotellitiloiksi ja yhdistetään Fabianinkatu 6 kanssa

HANDELSGILLET

1. KRS | / 200

21.06.2018

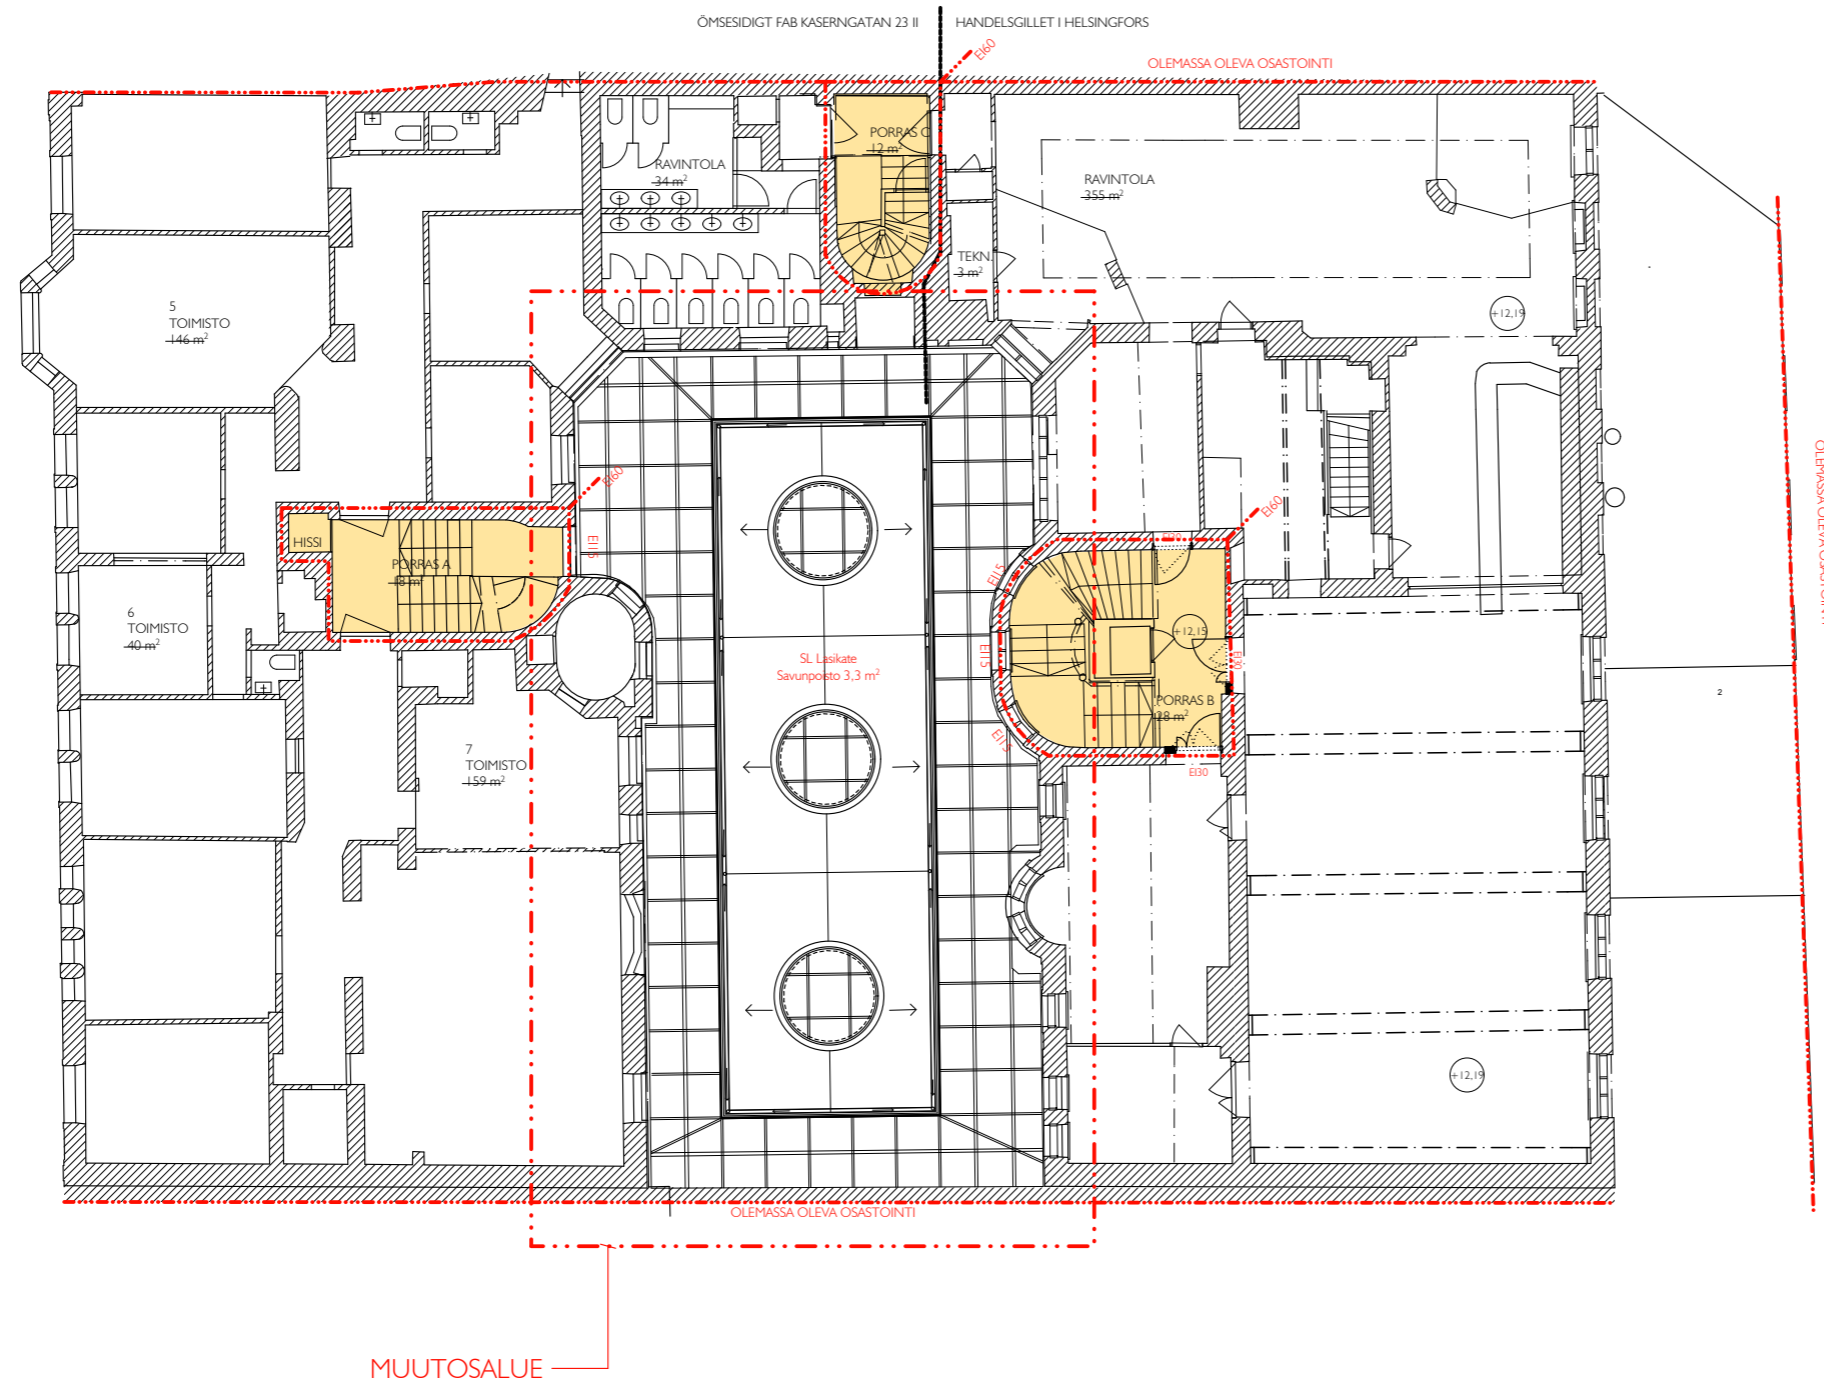


MUUTOKSET

- Sisäpiha katetaan
- Uudet poistumistiejärjestelyt; uudet poistumistiet Fabianinkatu 6 ja Kasarminkadun puoleisen rakennuksen kautta sekä uudet palo-ikkunat ja -ovent sisäpihalle ja porrashuoneisiin
- B-portaassa jatketaan pääporras kellariin
- Pihasiiven 3. krs kokoontumistilat muutetaan hotellitiloiksi ja yhdistetään Fabianinkatu 6 kanssa

HANDELSGILLET

2. KRS I / 200

21.06.2018

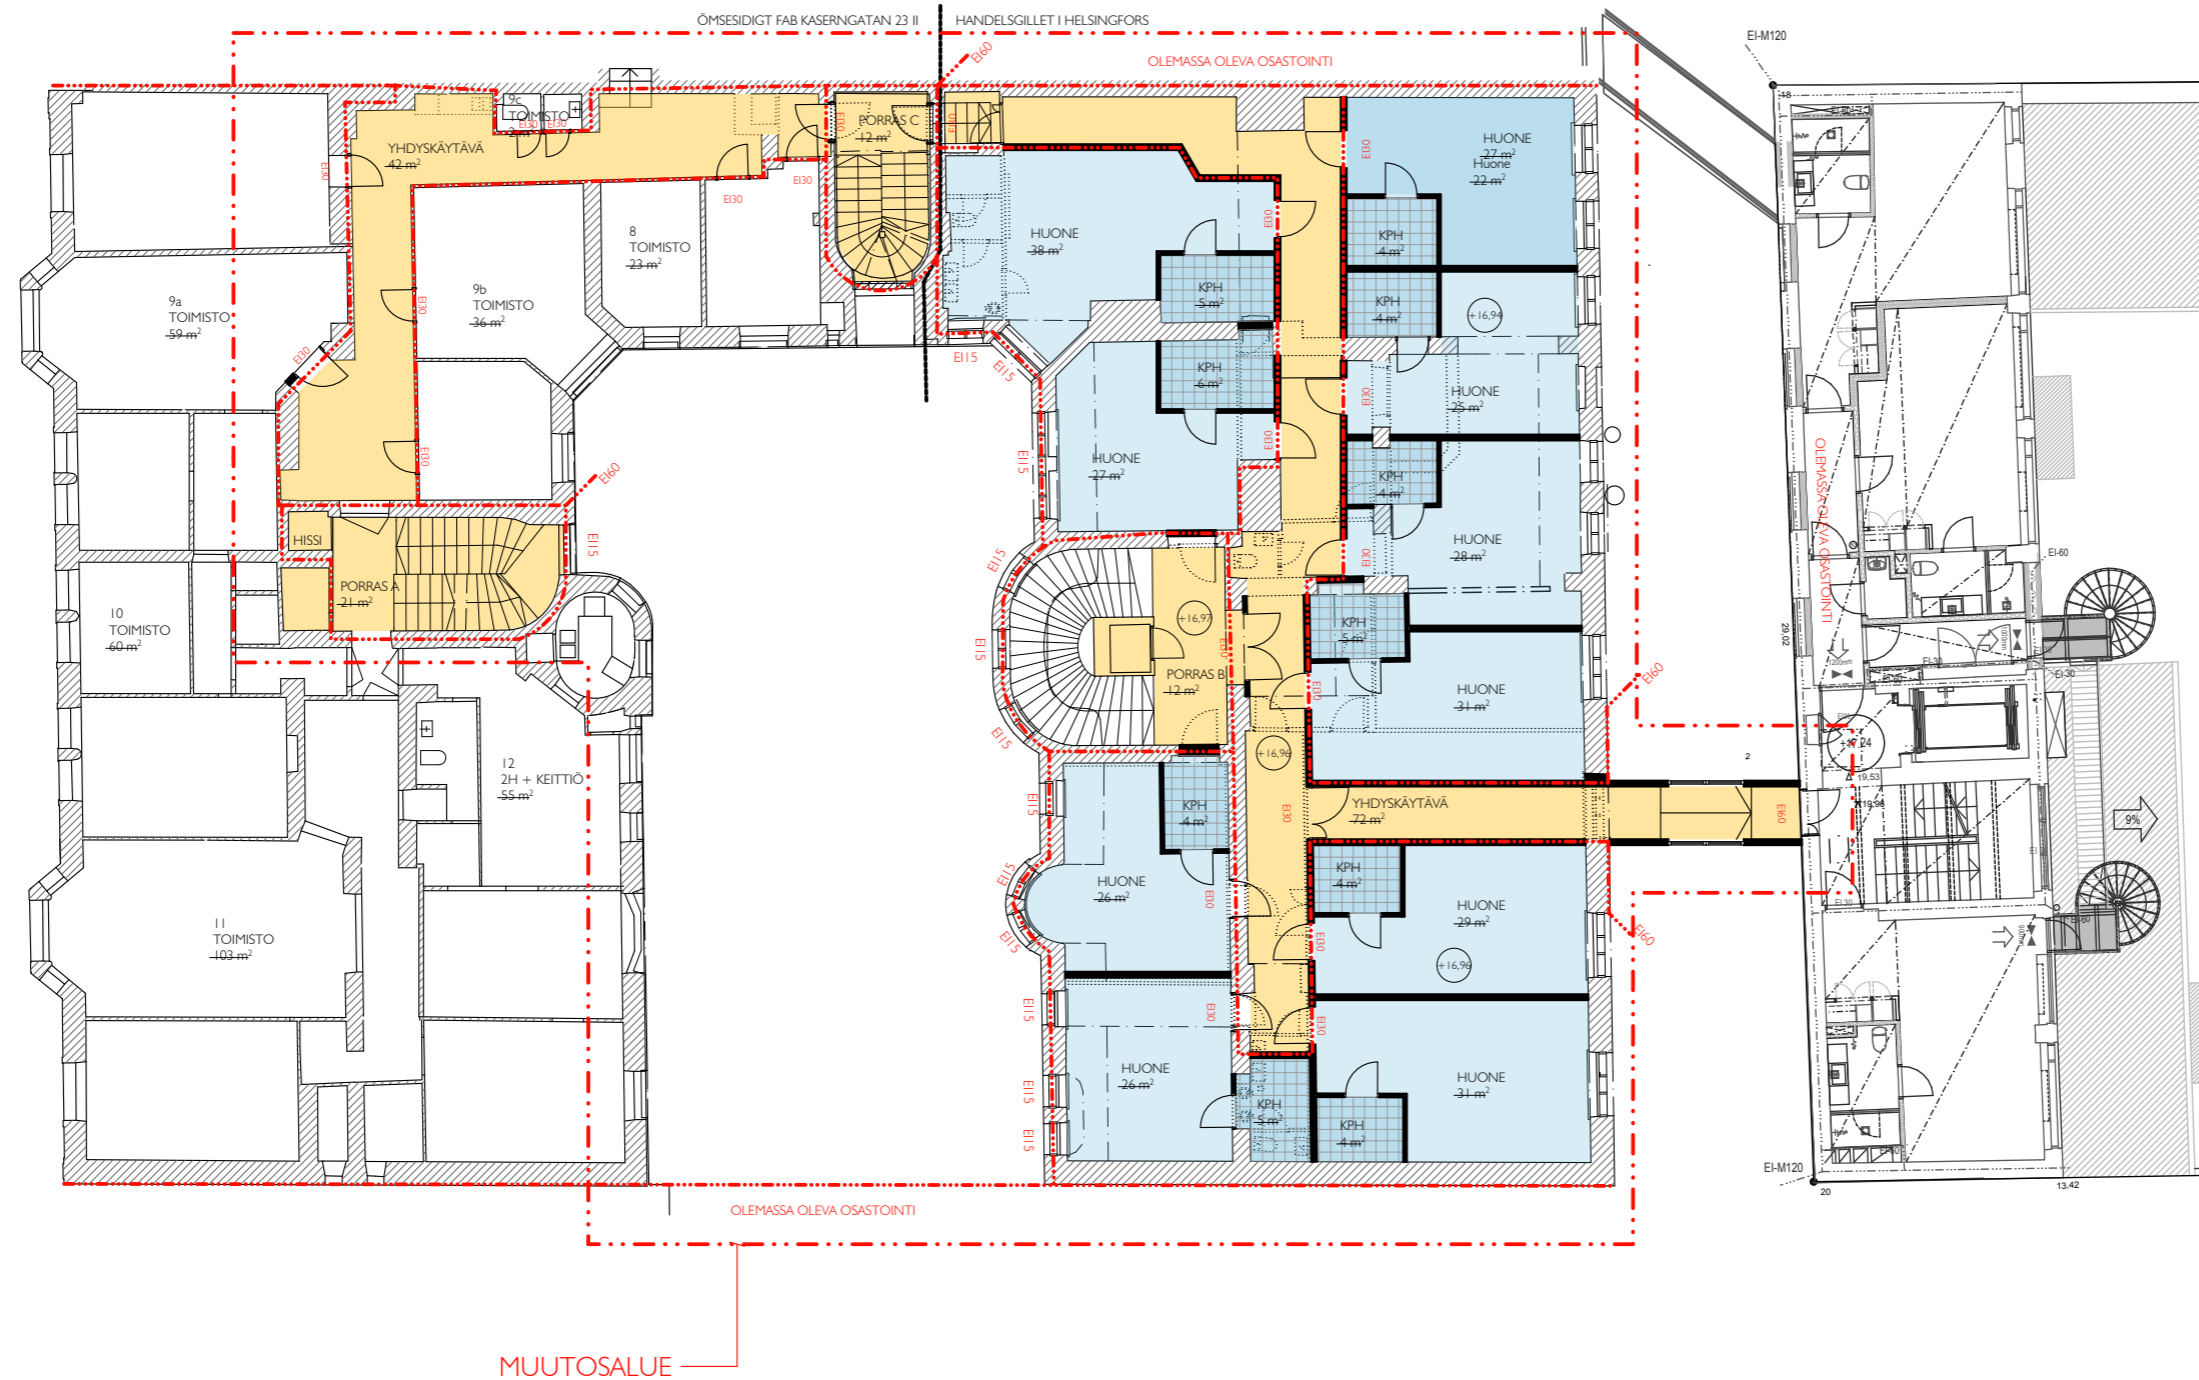


MUUTOKSET

- Sisäpiha katetaan
- Uudet poistumistiejärjestelyt; uudet poistumistiet Fabianinkatu 6 ja Kasarminkadun puoleisen rakennuksen kautta sekä uudet palo-ikkunat ja -ovent sisäpihalle ja porrashuoneisiin
- B-portaassa jatketaan pääporras kellariin
- Pihasiiven 3. krs kokoontumistilat muutetaan hotellitiloiksi ja yhdistetään Fabianinkatu 6 kanssa

HANDELSGILLET

3. KRS I / 200

21.06.2018

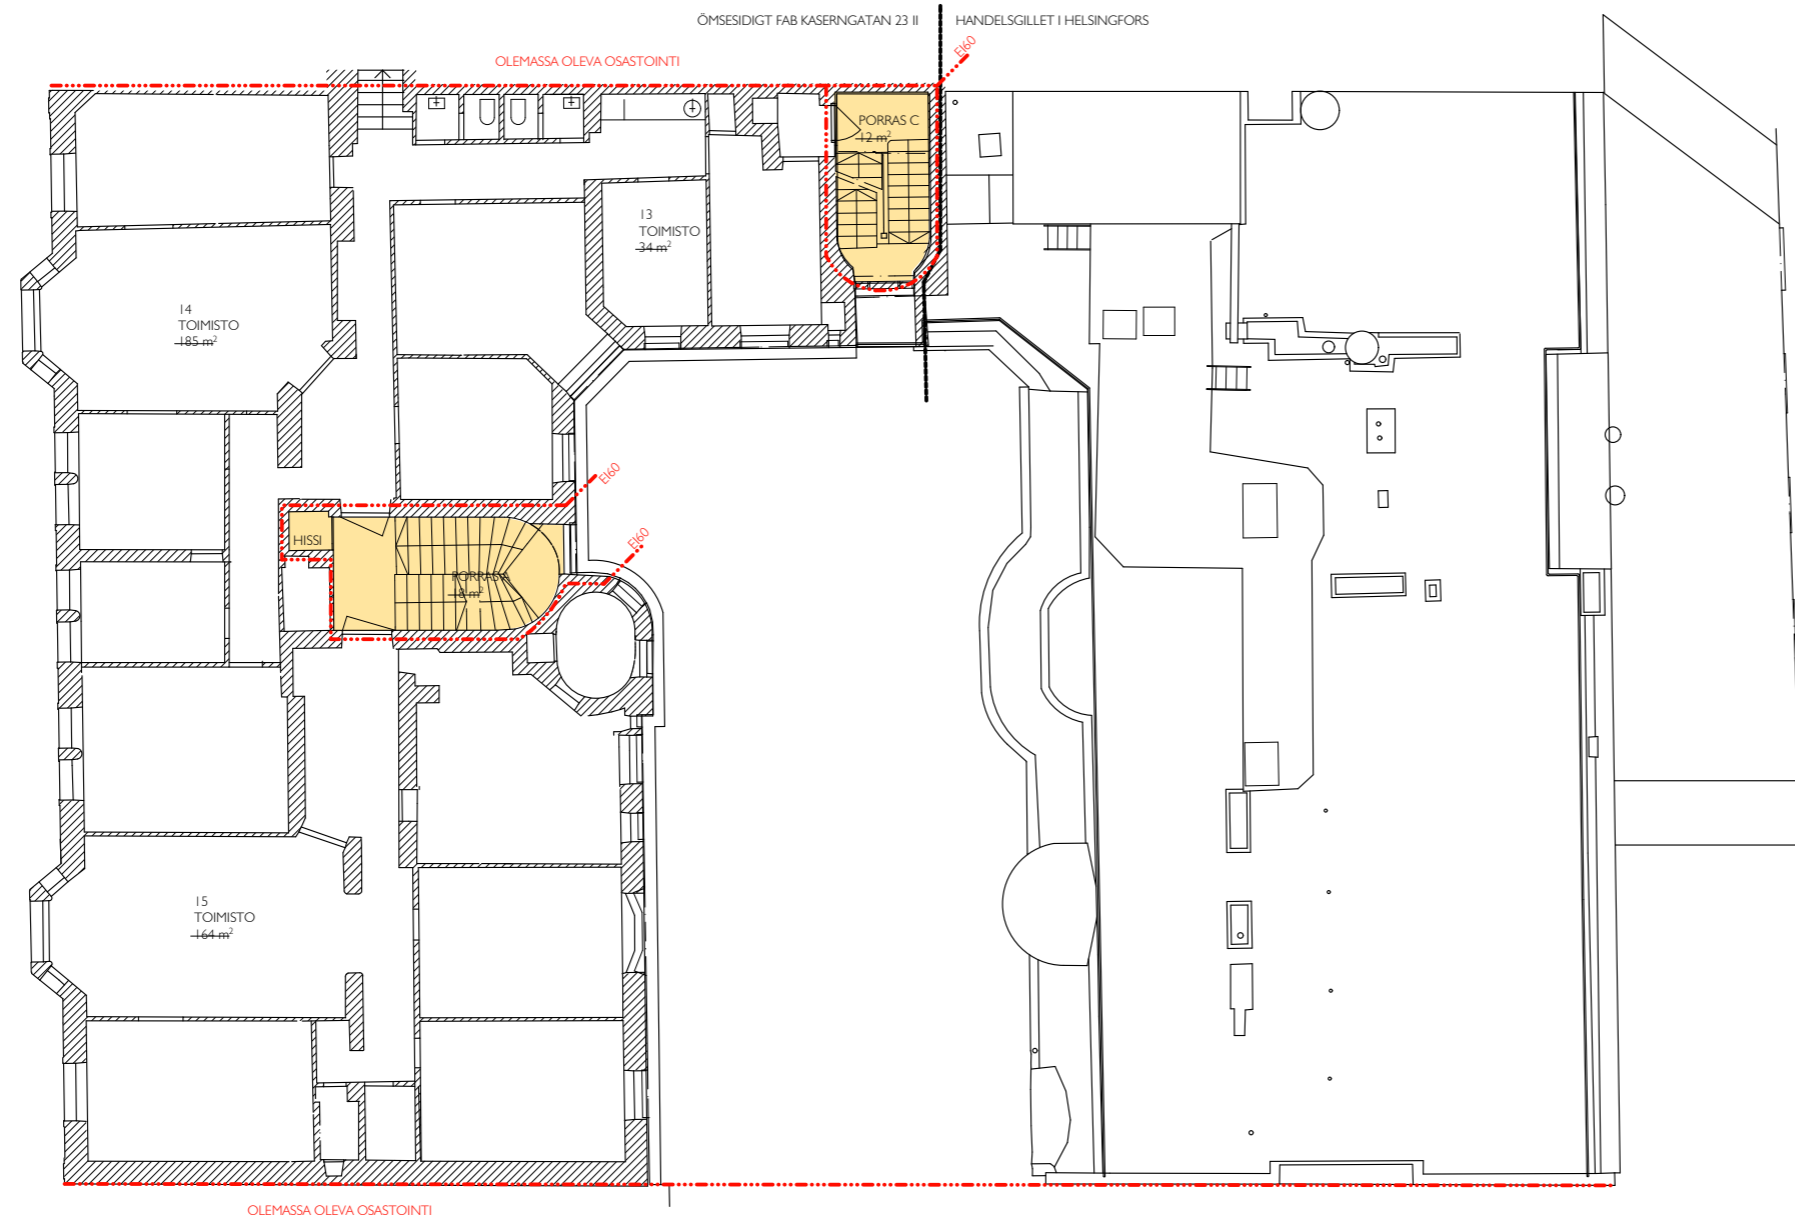


MUUTOKSET

- Sisäpiha katetaan
- Uudet poistumistiejärjestelyt; uudet poistumistiet Fabianinkatu 6 ja Kasarminkadun puoleisen rakennuksen kautta sekä uudet palo-ikkunat ja -ovent sisäpihalle ja porrashuoneisiin
- B-portaassa jatketaan pääporras kellariin
- Pihasiiven 3. krs kokoontumistilat muutetaan hotellitiloiksi ja yhdistetään Fabianinkatu 6 kanssa

HANDELSGILLET

4. KRS I / 200

21.06.2018

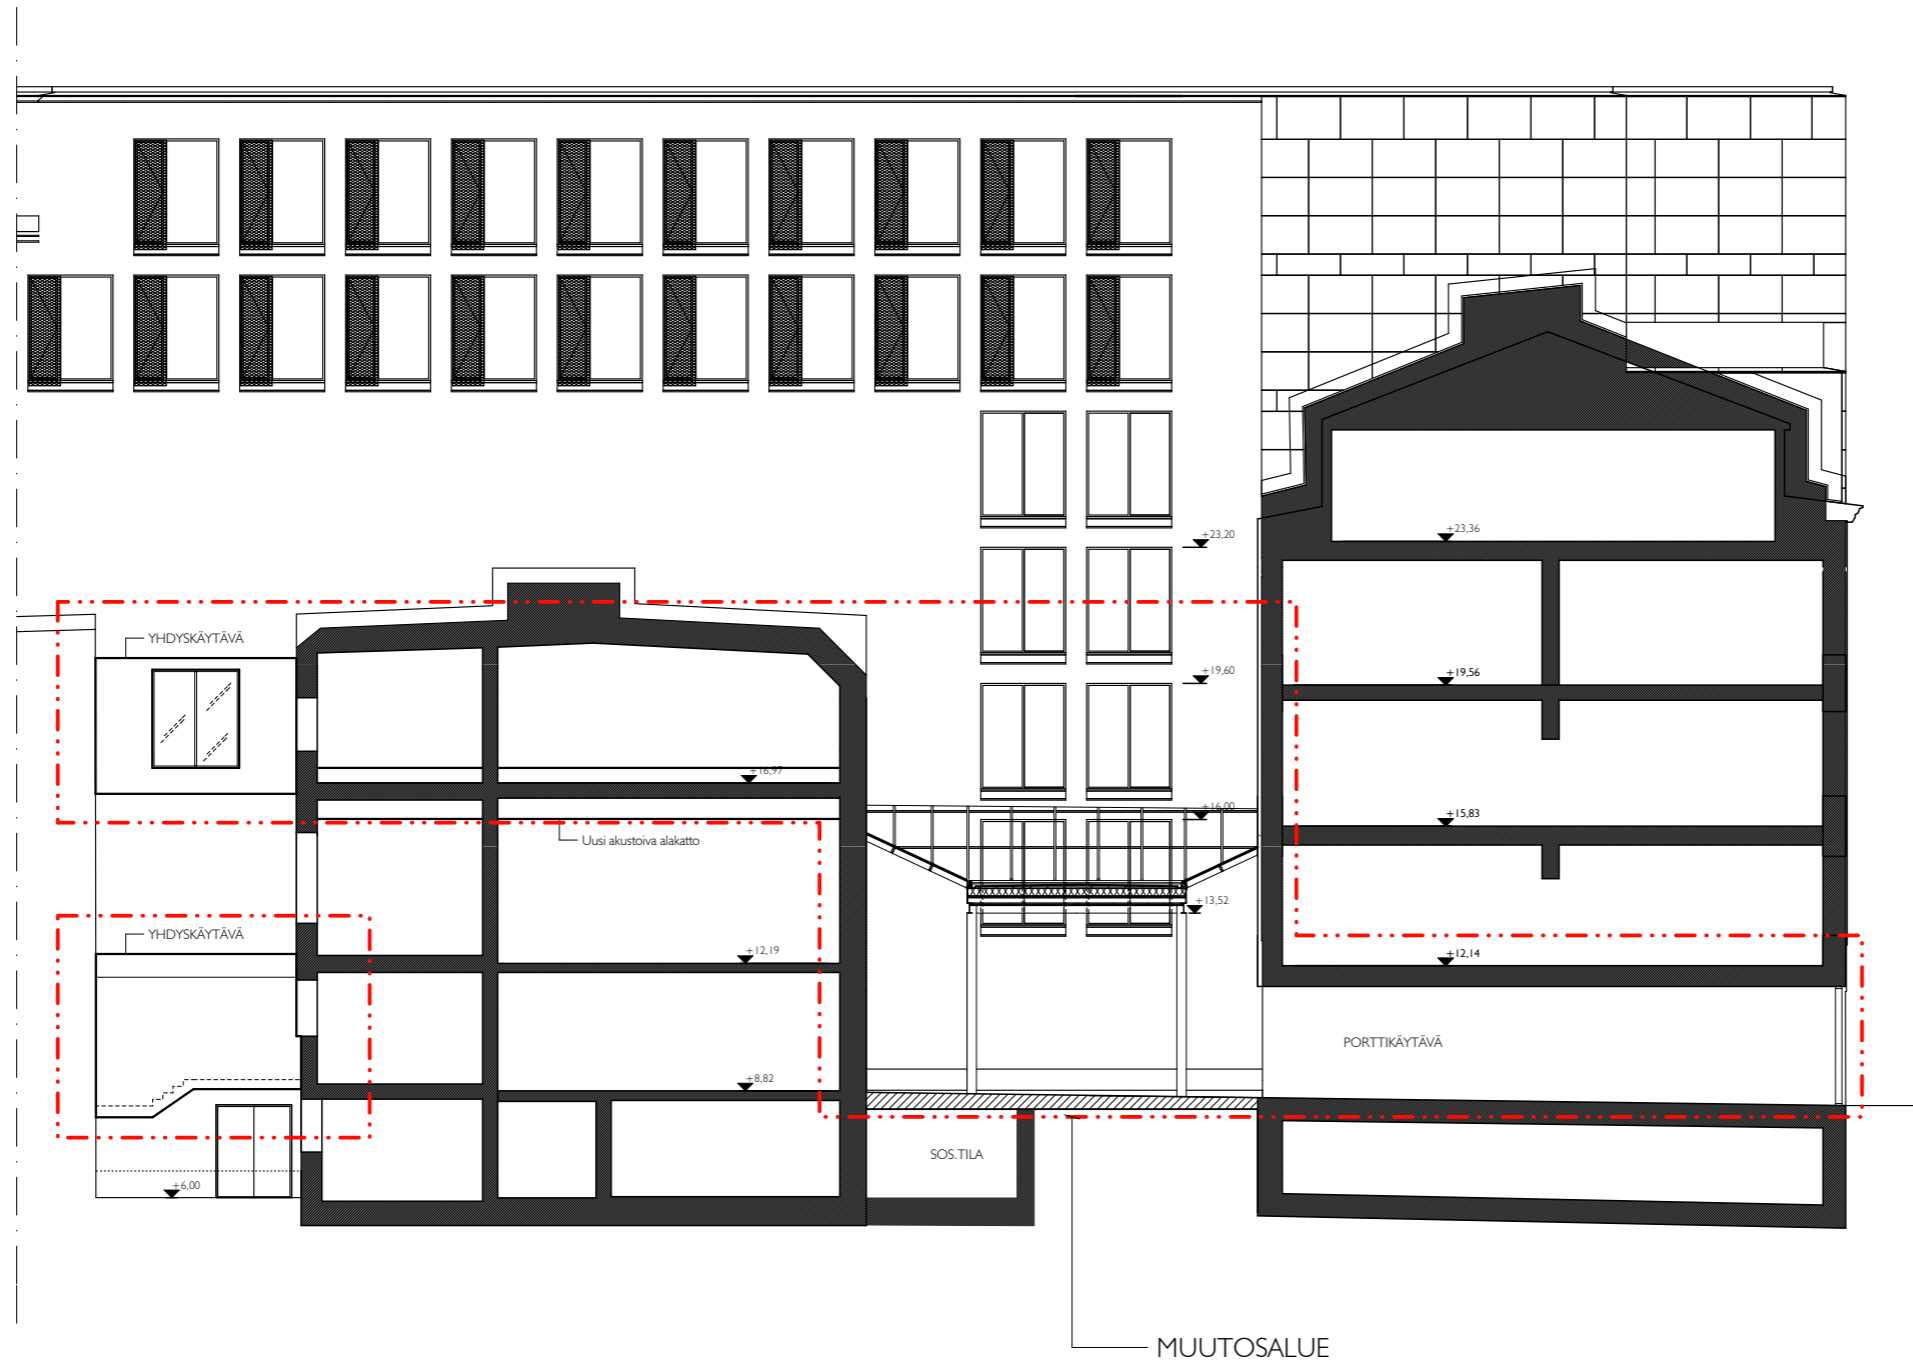


HANDELSGILLET

KASARMINKATU 21 JULKISIVU SISÄPIHALLE 1 / 200

21.06.2018



LEIKKAUS A - A TAKAPIHA I / 200

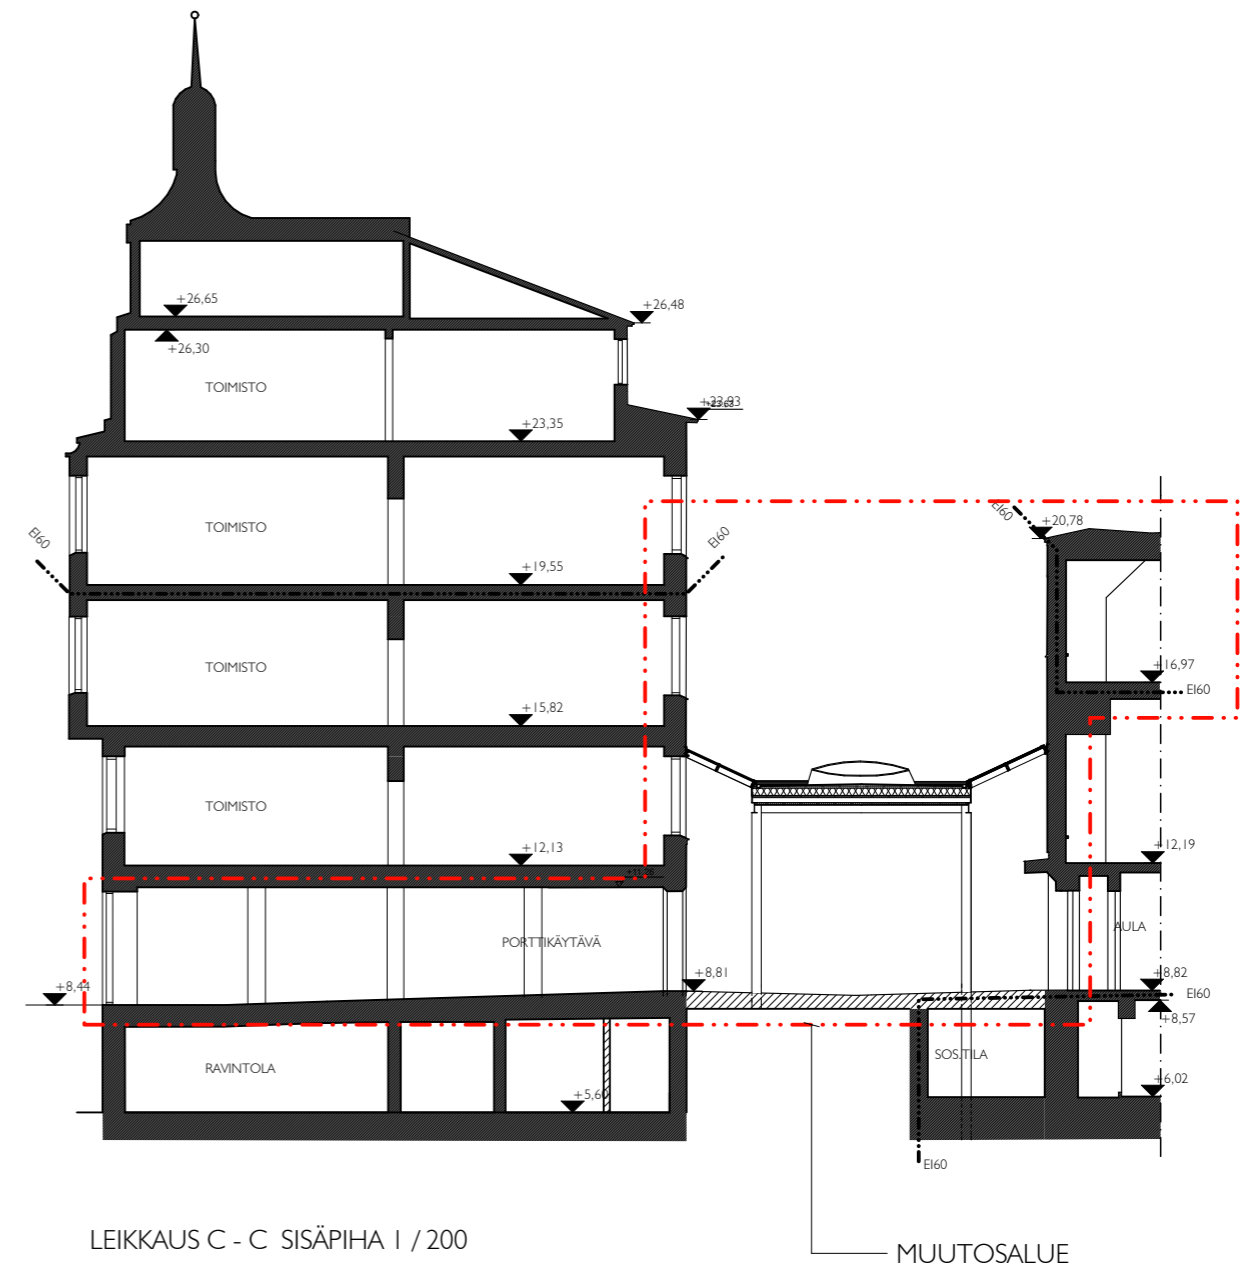

LEIKKAUS C - C SISÄPIHA I / 200

HANDELSGILLET

KASARMINKATU 21 LEIKKAUS A-A JA C-C I / 200

21.06.2018



HANDELSGILLET

KASARMINKATU 23 LEIKKAUS B-B 1 / 200

21.06.2018