



Lunastustoimituksen hakeminen
katualueen osiin (kiinteistöt
91-16-742-7 ja 91-16-742-8)

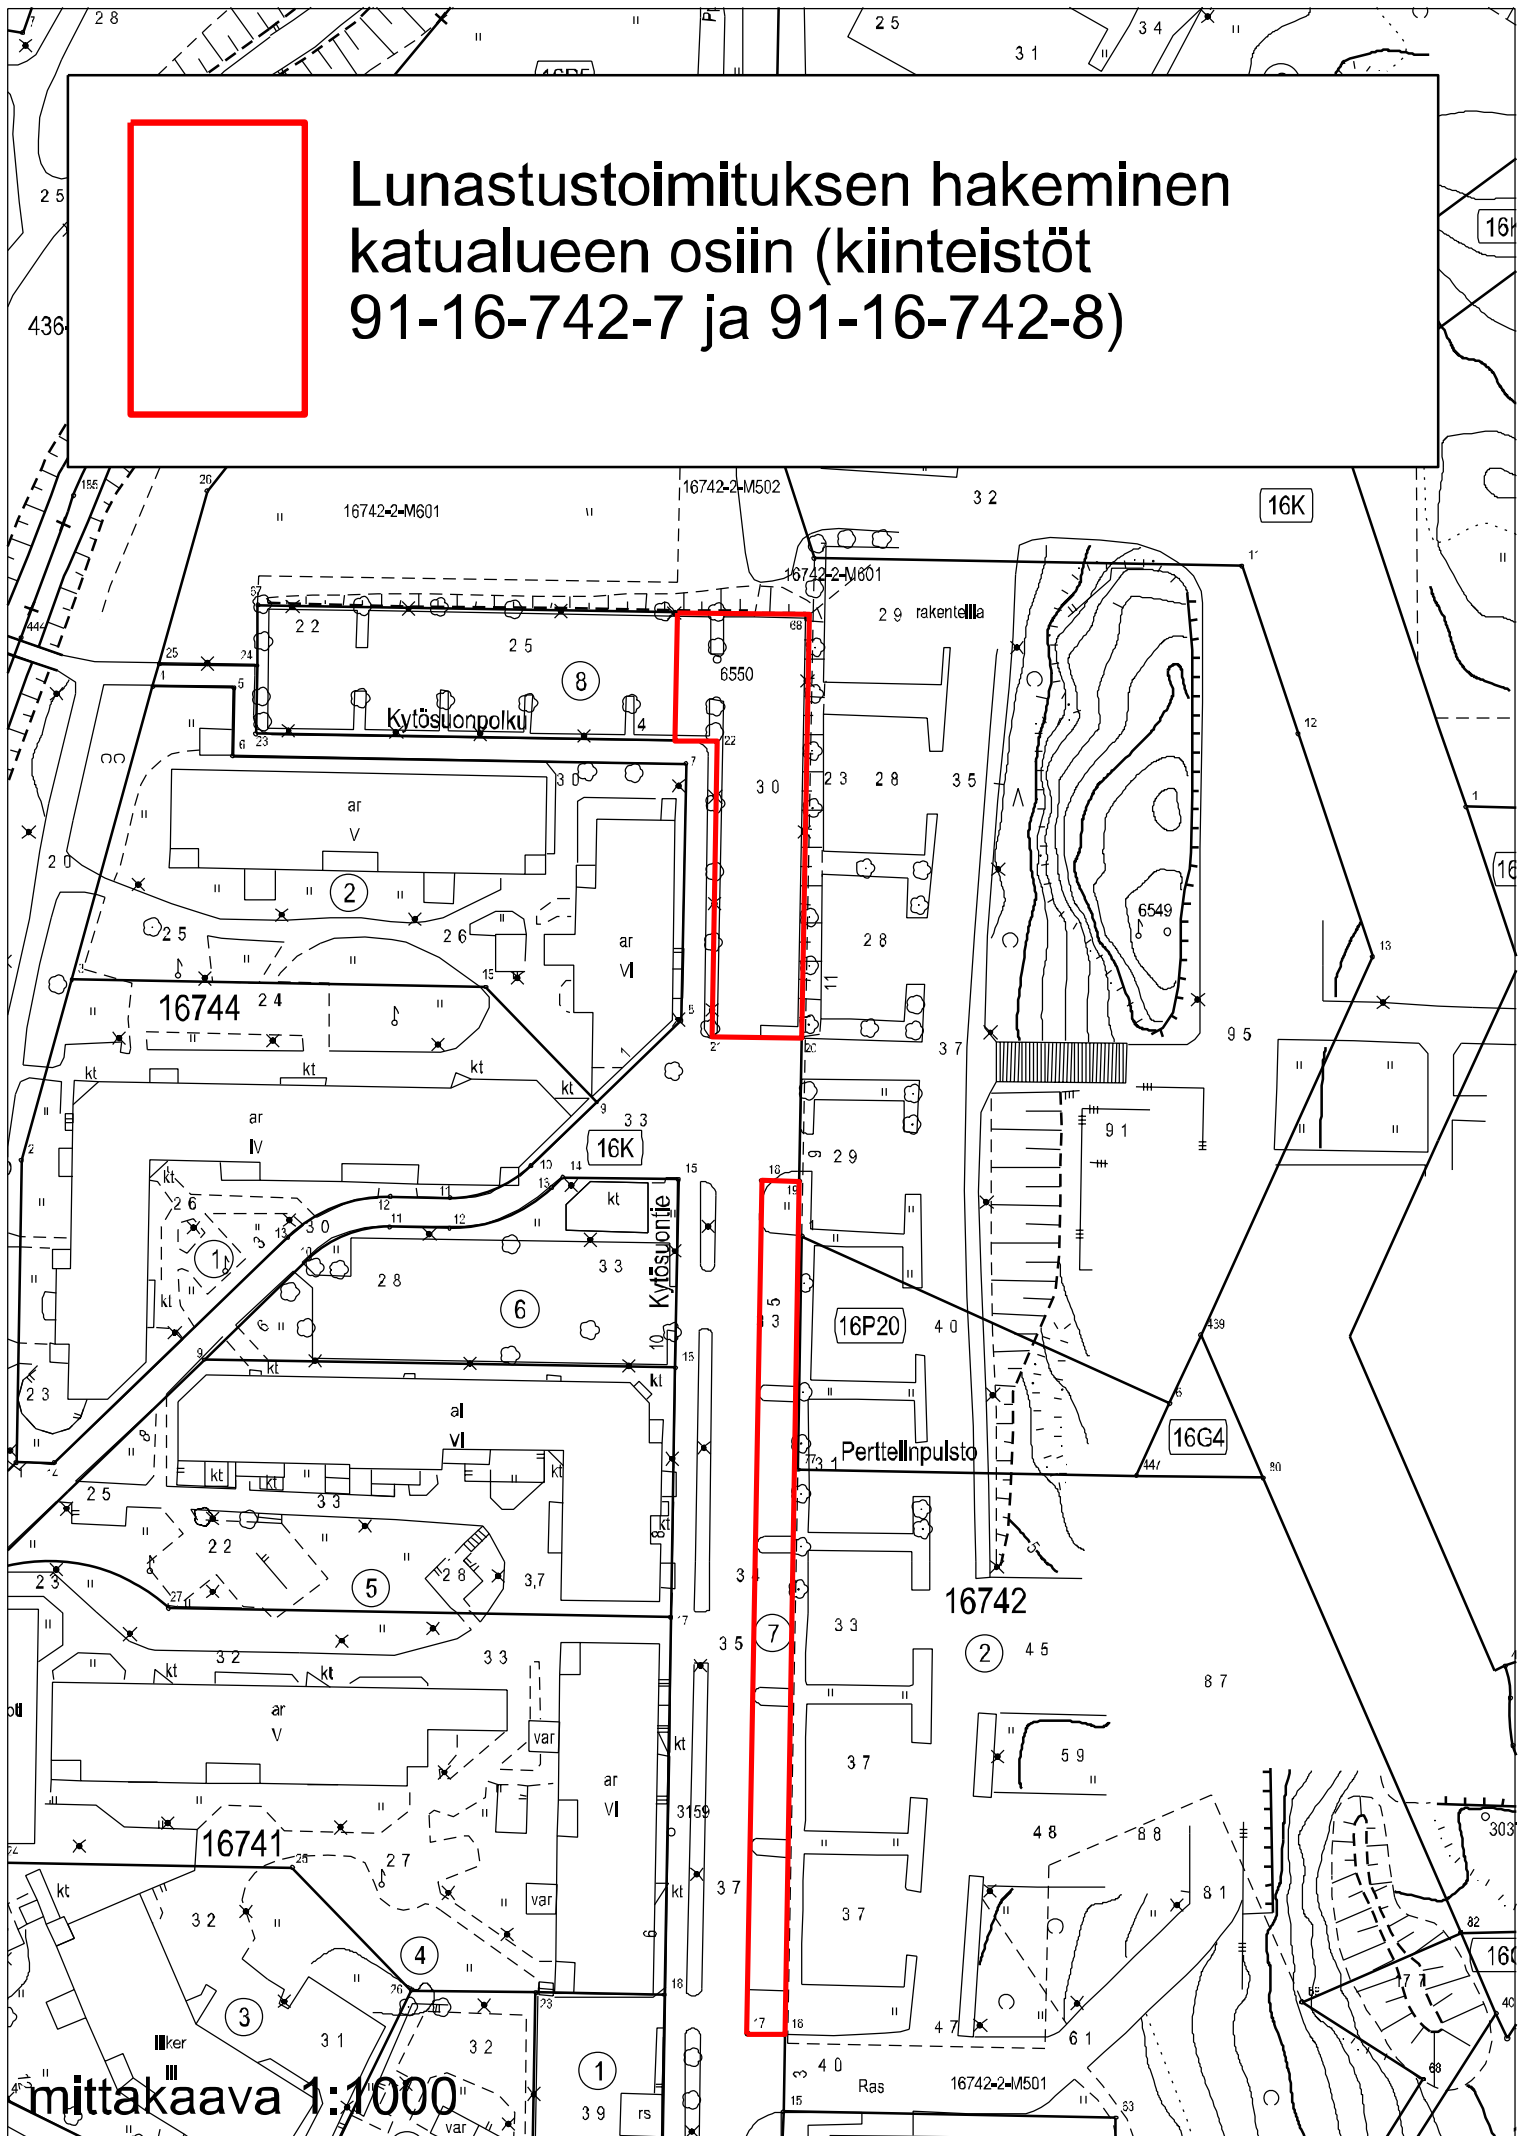

mittakaava 1:1000

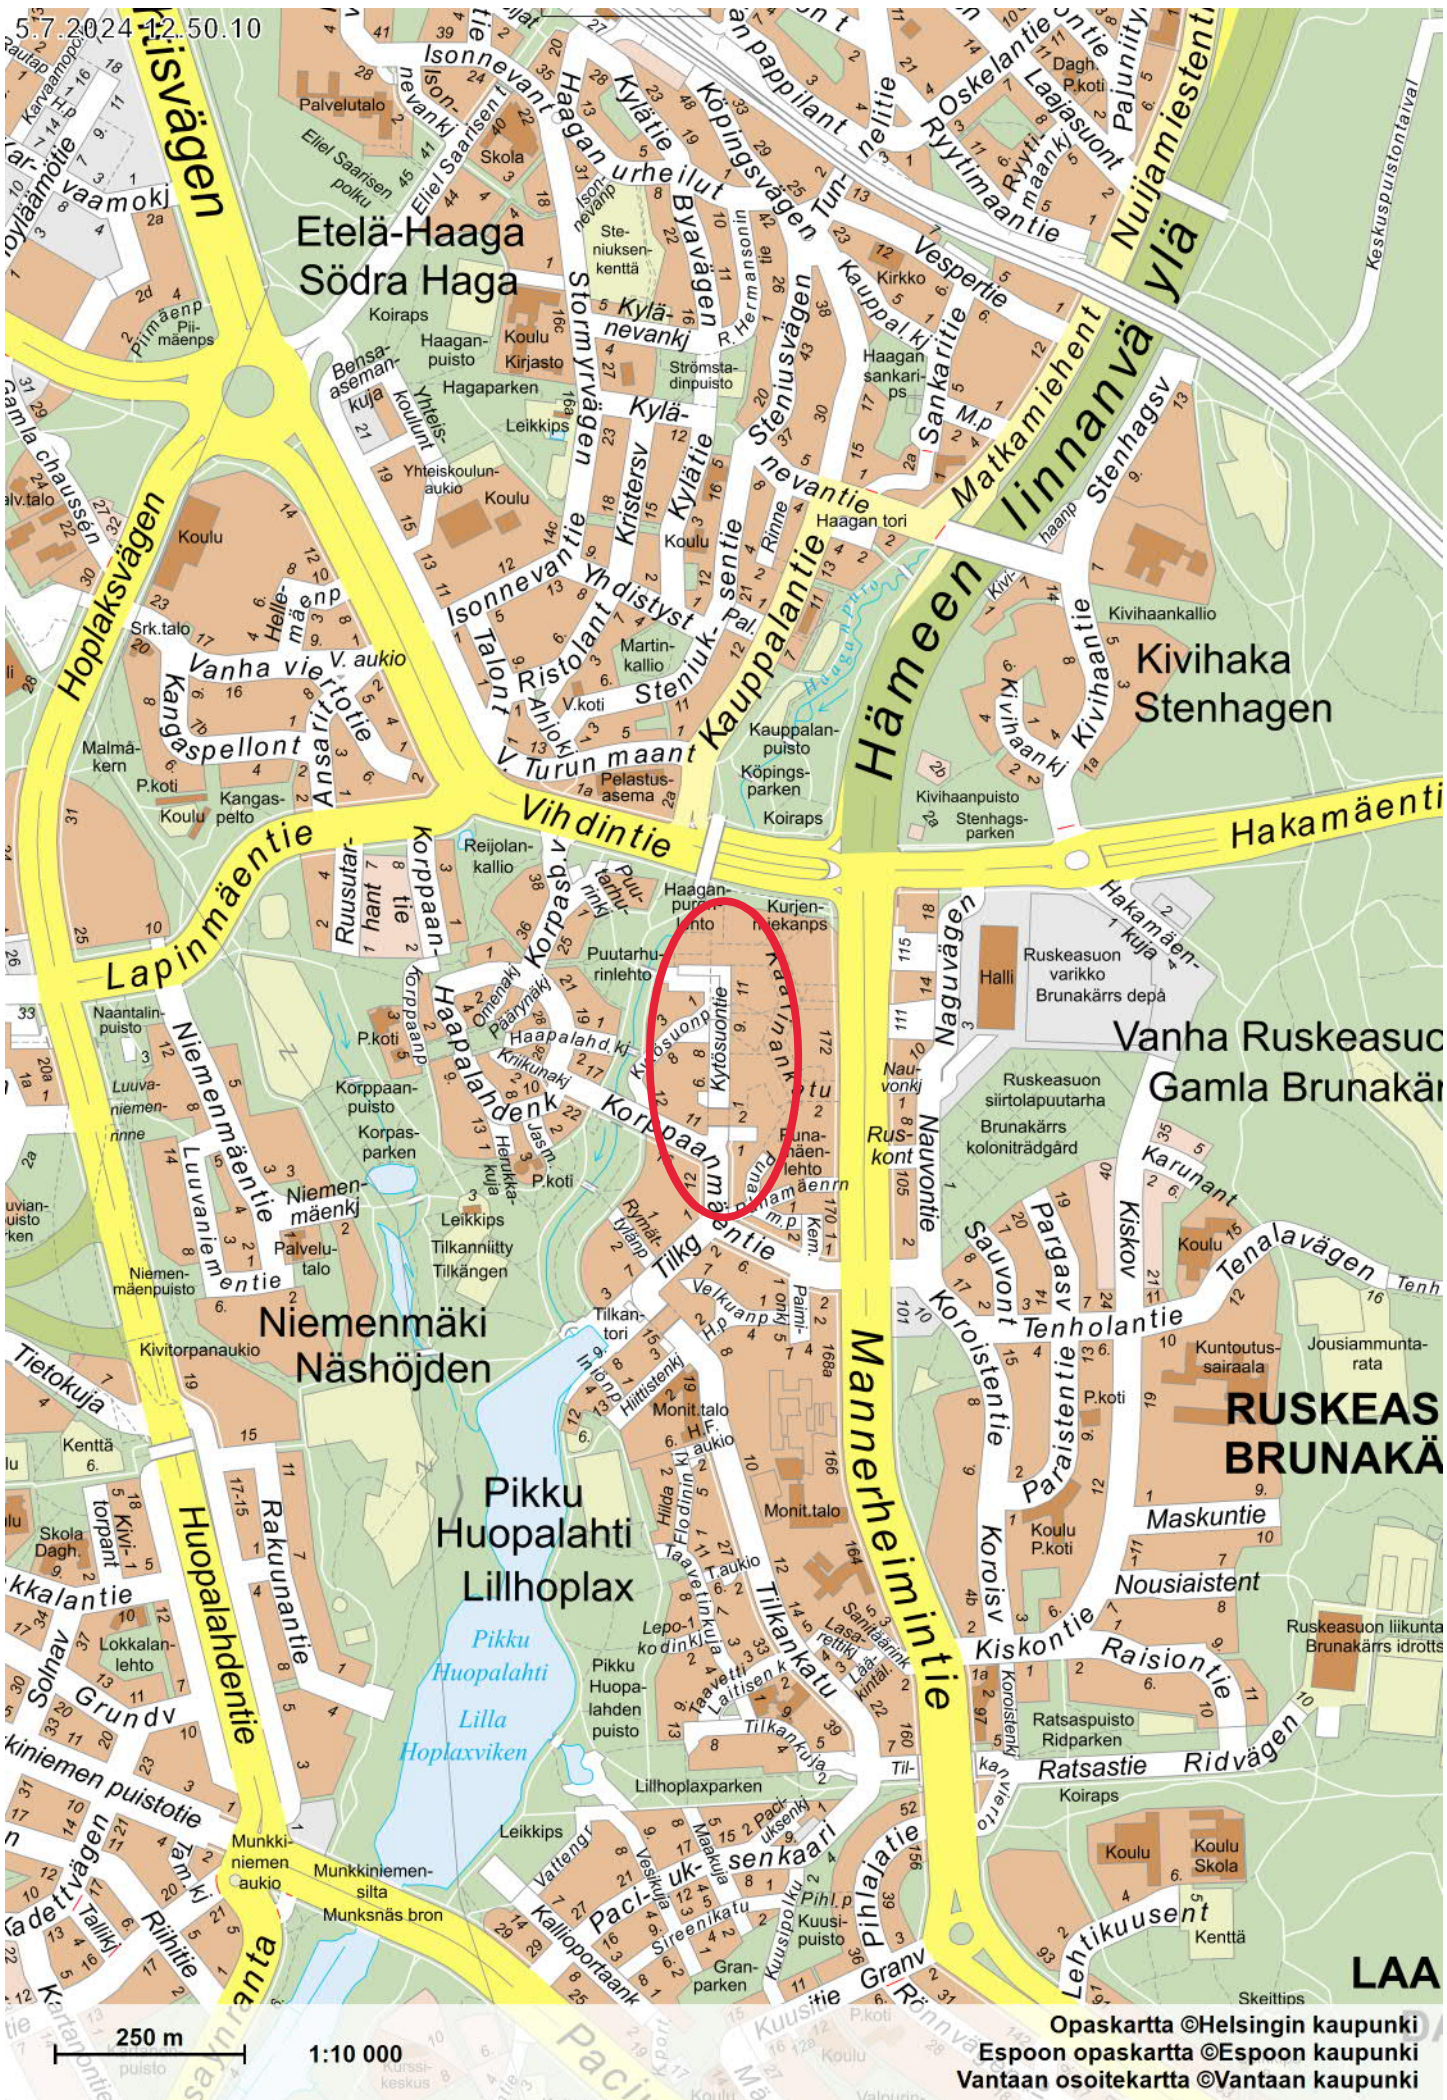

5.7.2024 12:50:10

Etelä-Haaga
Södra Haga

Vanha Ruskeasuoni
Gamla Brunakärren

Niemenmäki
Näshöjden

RUSKEASUONI
BRUNAKÄRREN

Pikku Huopalahti
Lillhoplax

Maskuntie
Nousiaistentie

LAA

250 m

1:10 000

Opaskartta ©Helsingin kaupunki
Espoon opaskartta ©Espoon kaupunki
Vantaan osoitekartta ©Vantaan kaupunki