


- Raitiotiepysäkki
- Bussipysäkki

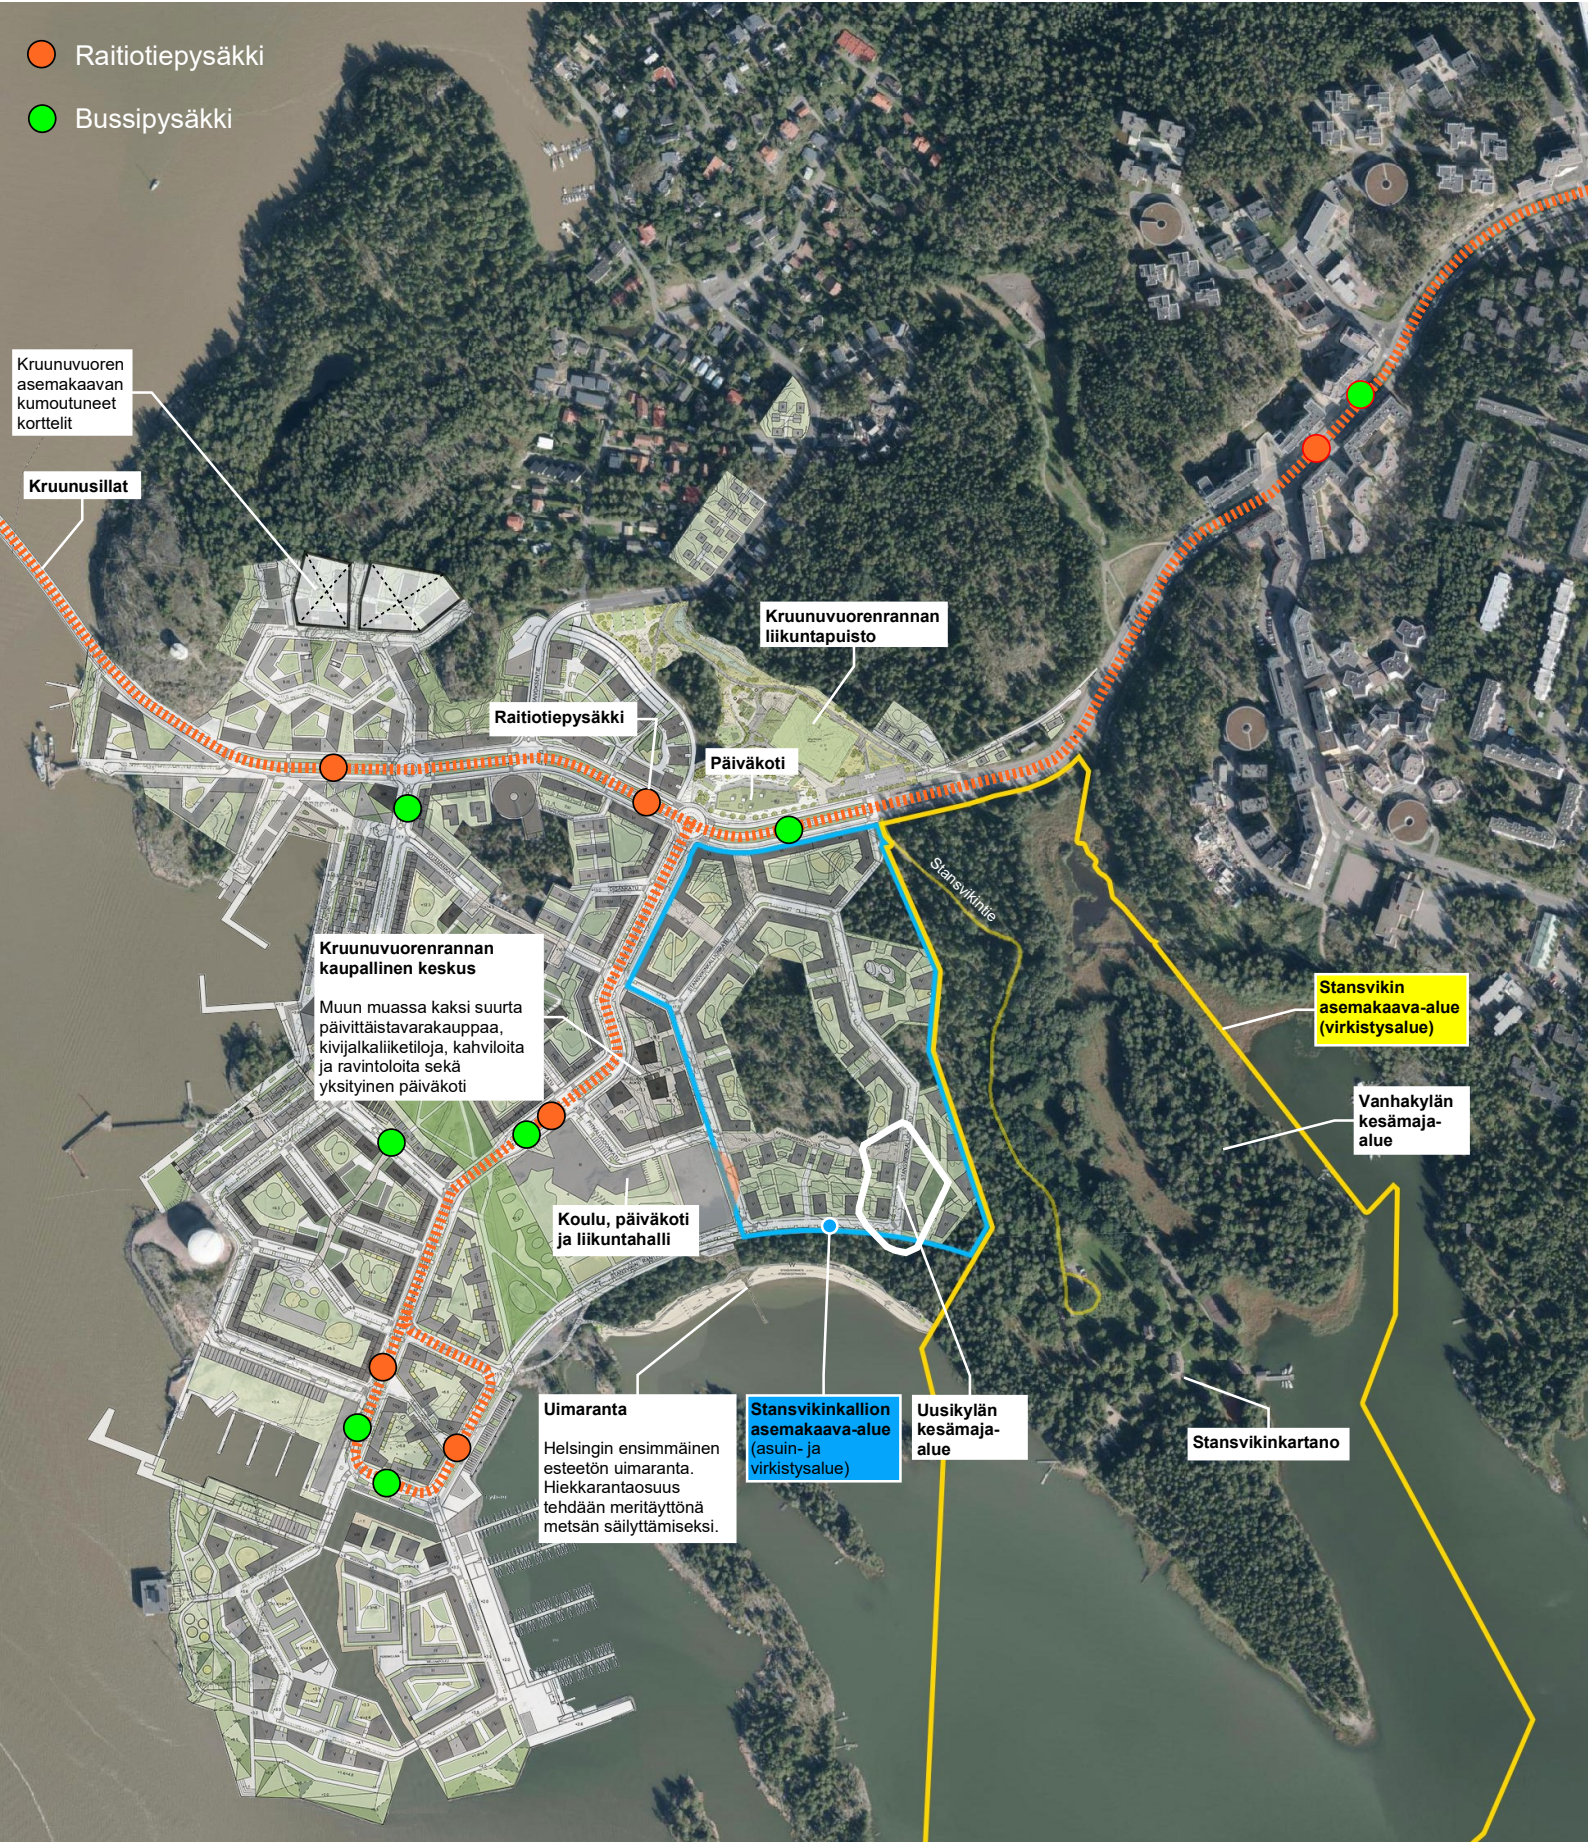

Kruunuvuoren asemakaavan kumoutuneet korttelit

Kruunusillat

Kruunuvuorenrannan liikuntapuisto

Raitiotiepysäkki

Päiväkoti

**Kruunuvuorenrannan kaupallinen keskus**  
 Muun muassa kaksi suurta päivittäistavara kaupaa, kivijalkaliikkeitöitä, kahviloita ja ravintoloita sekä yksityinen päiväkoti

Koulu, päiväkoti ja liikuntahalli

**Uimaranta**  
 Helsingin ensimmäinen esteetön uimaranta. Hiekkarantaosuus tehdään meritäytönä metsän säilyttämiseksi.

**Stansvikinkallion asemakaava-alue (asuin- ja virkistysalue)**

Uusikylän kesämaja-alue

**Stansvikin asemakaava-alue (virkistysalue)**

Vanhakylän kesämaja-alue

Stansvikinkartano

250 m

Kruunuvuorenrannan havainnekuva, palvelut