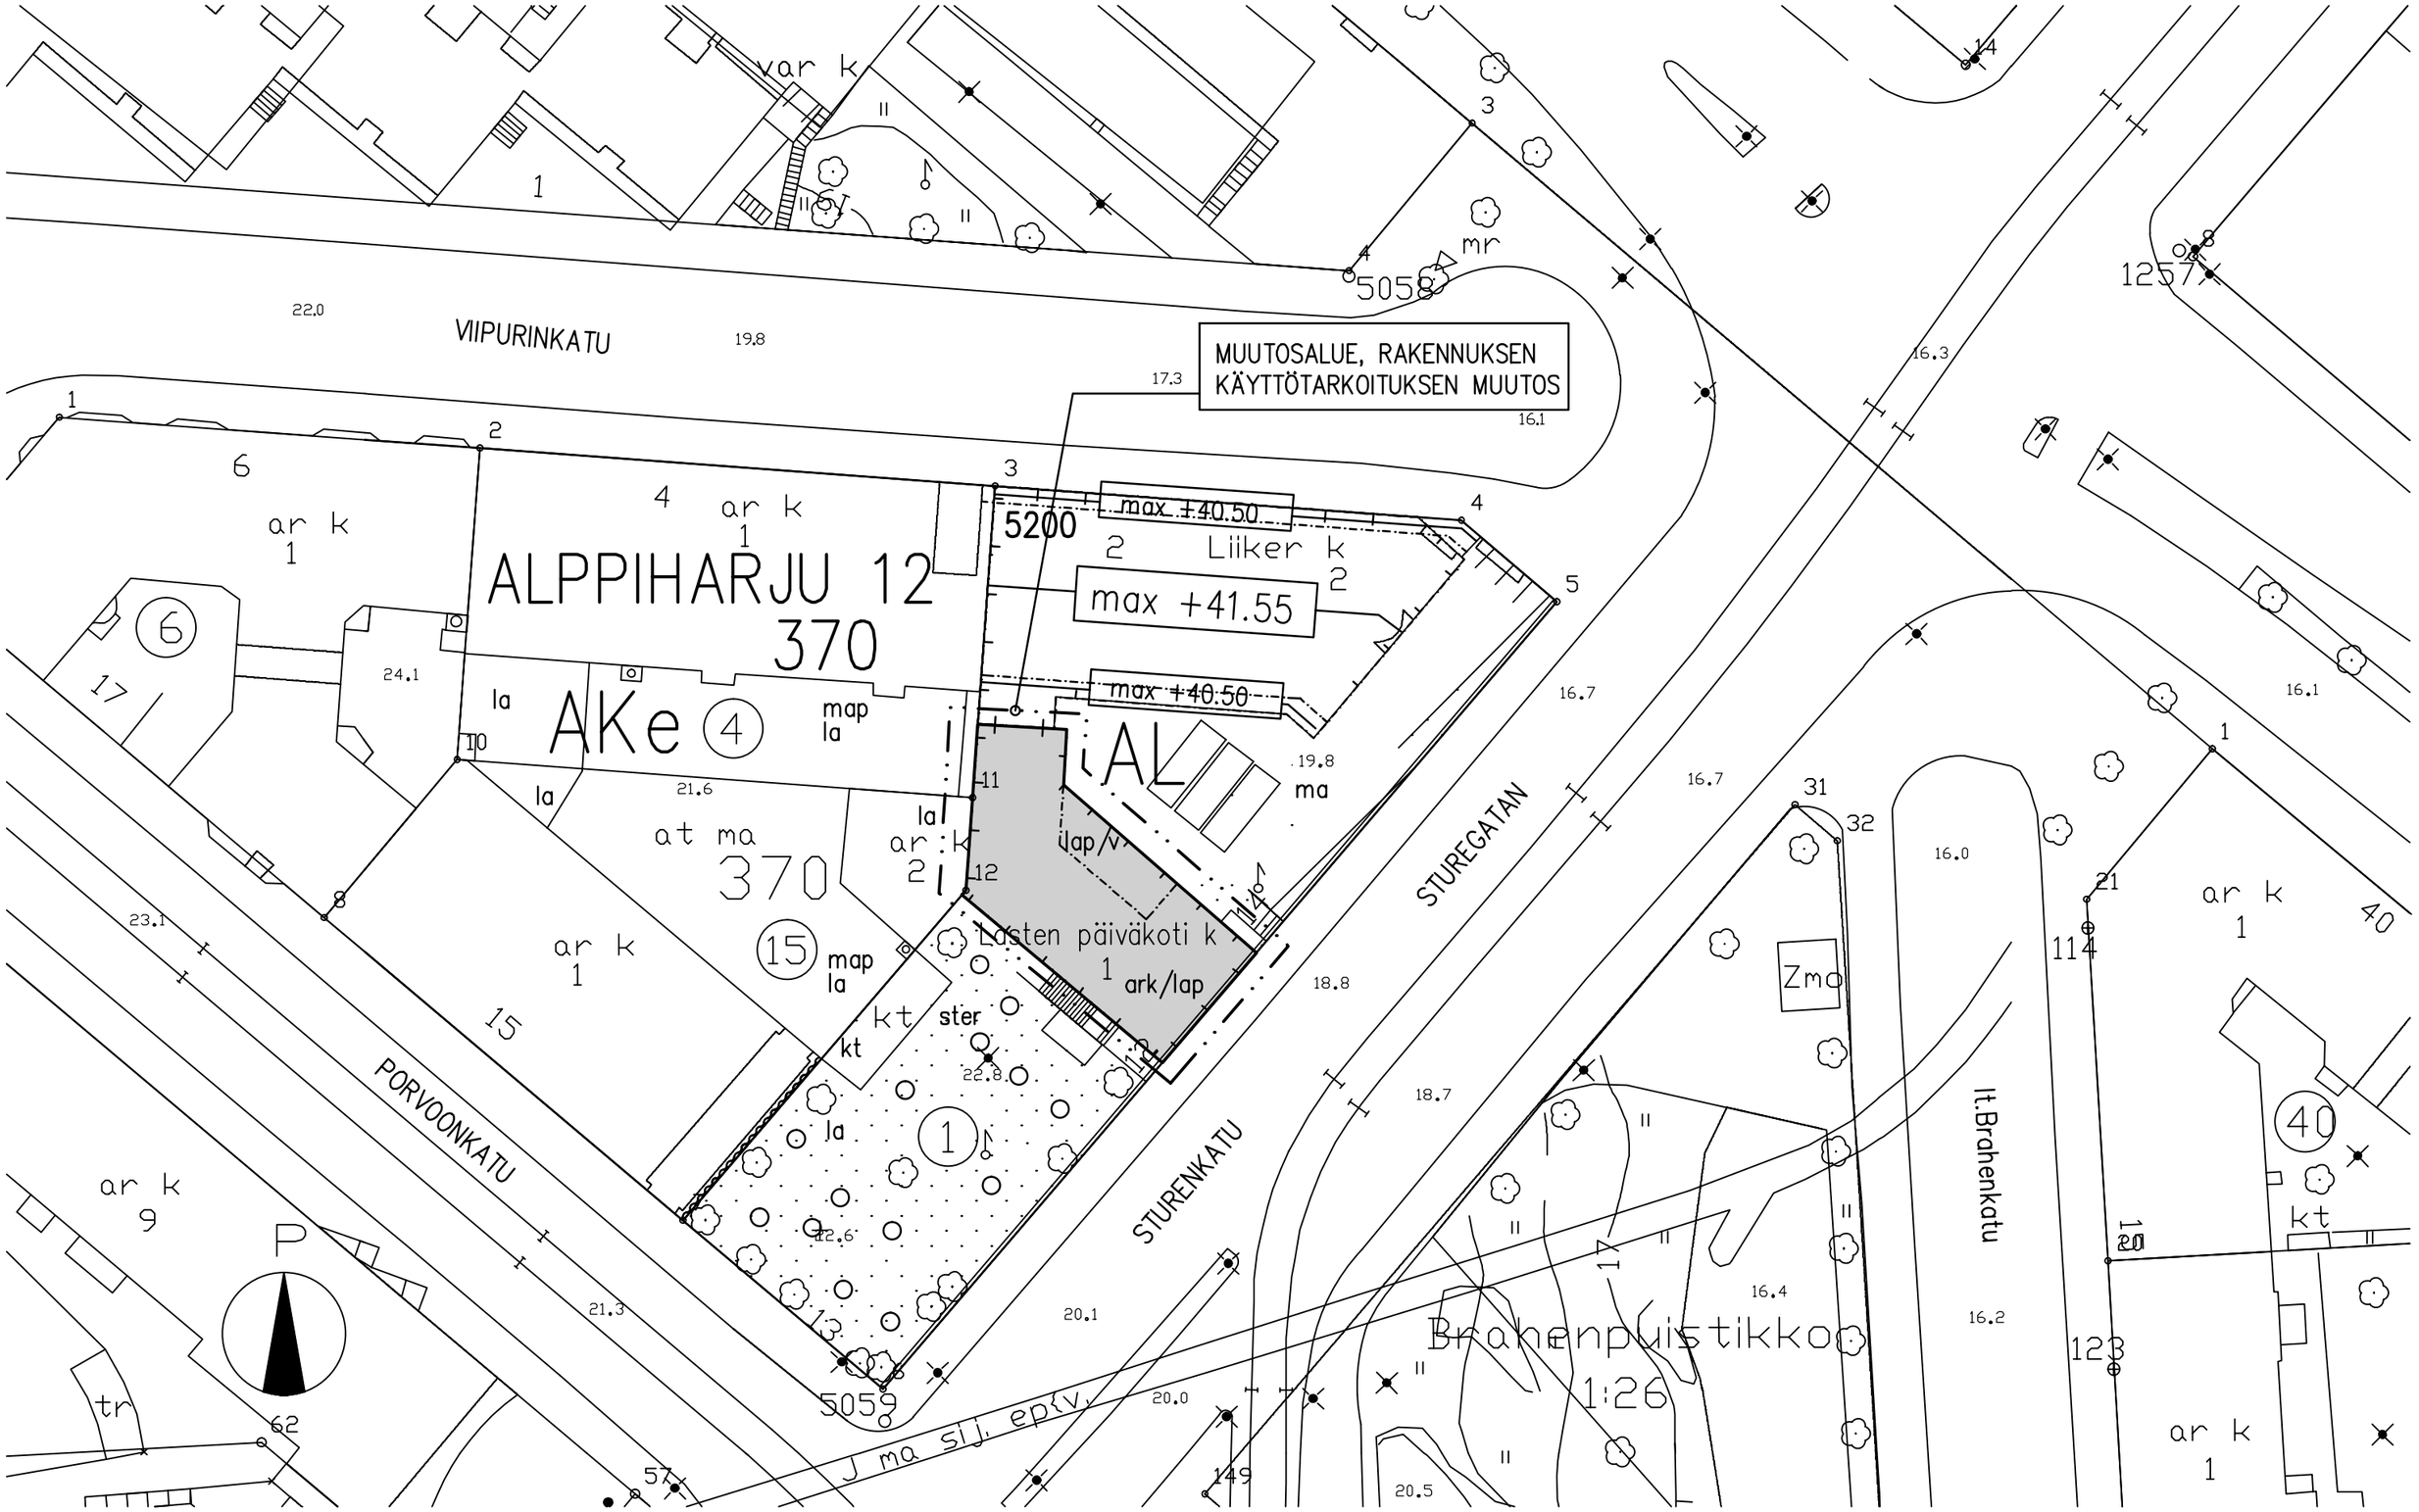

ARKKITEHTUURITOIMISTO
KARI RISTOLA OY
KUORTANEENKATU 5 A
00520 HELSINKI
PUH. 010 235 1040

ASEMAPIIRUSTUS, 1:500 (A3)
13.12.2019