




250 m

1:7 500

20.12.2021 15.46.47

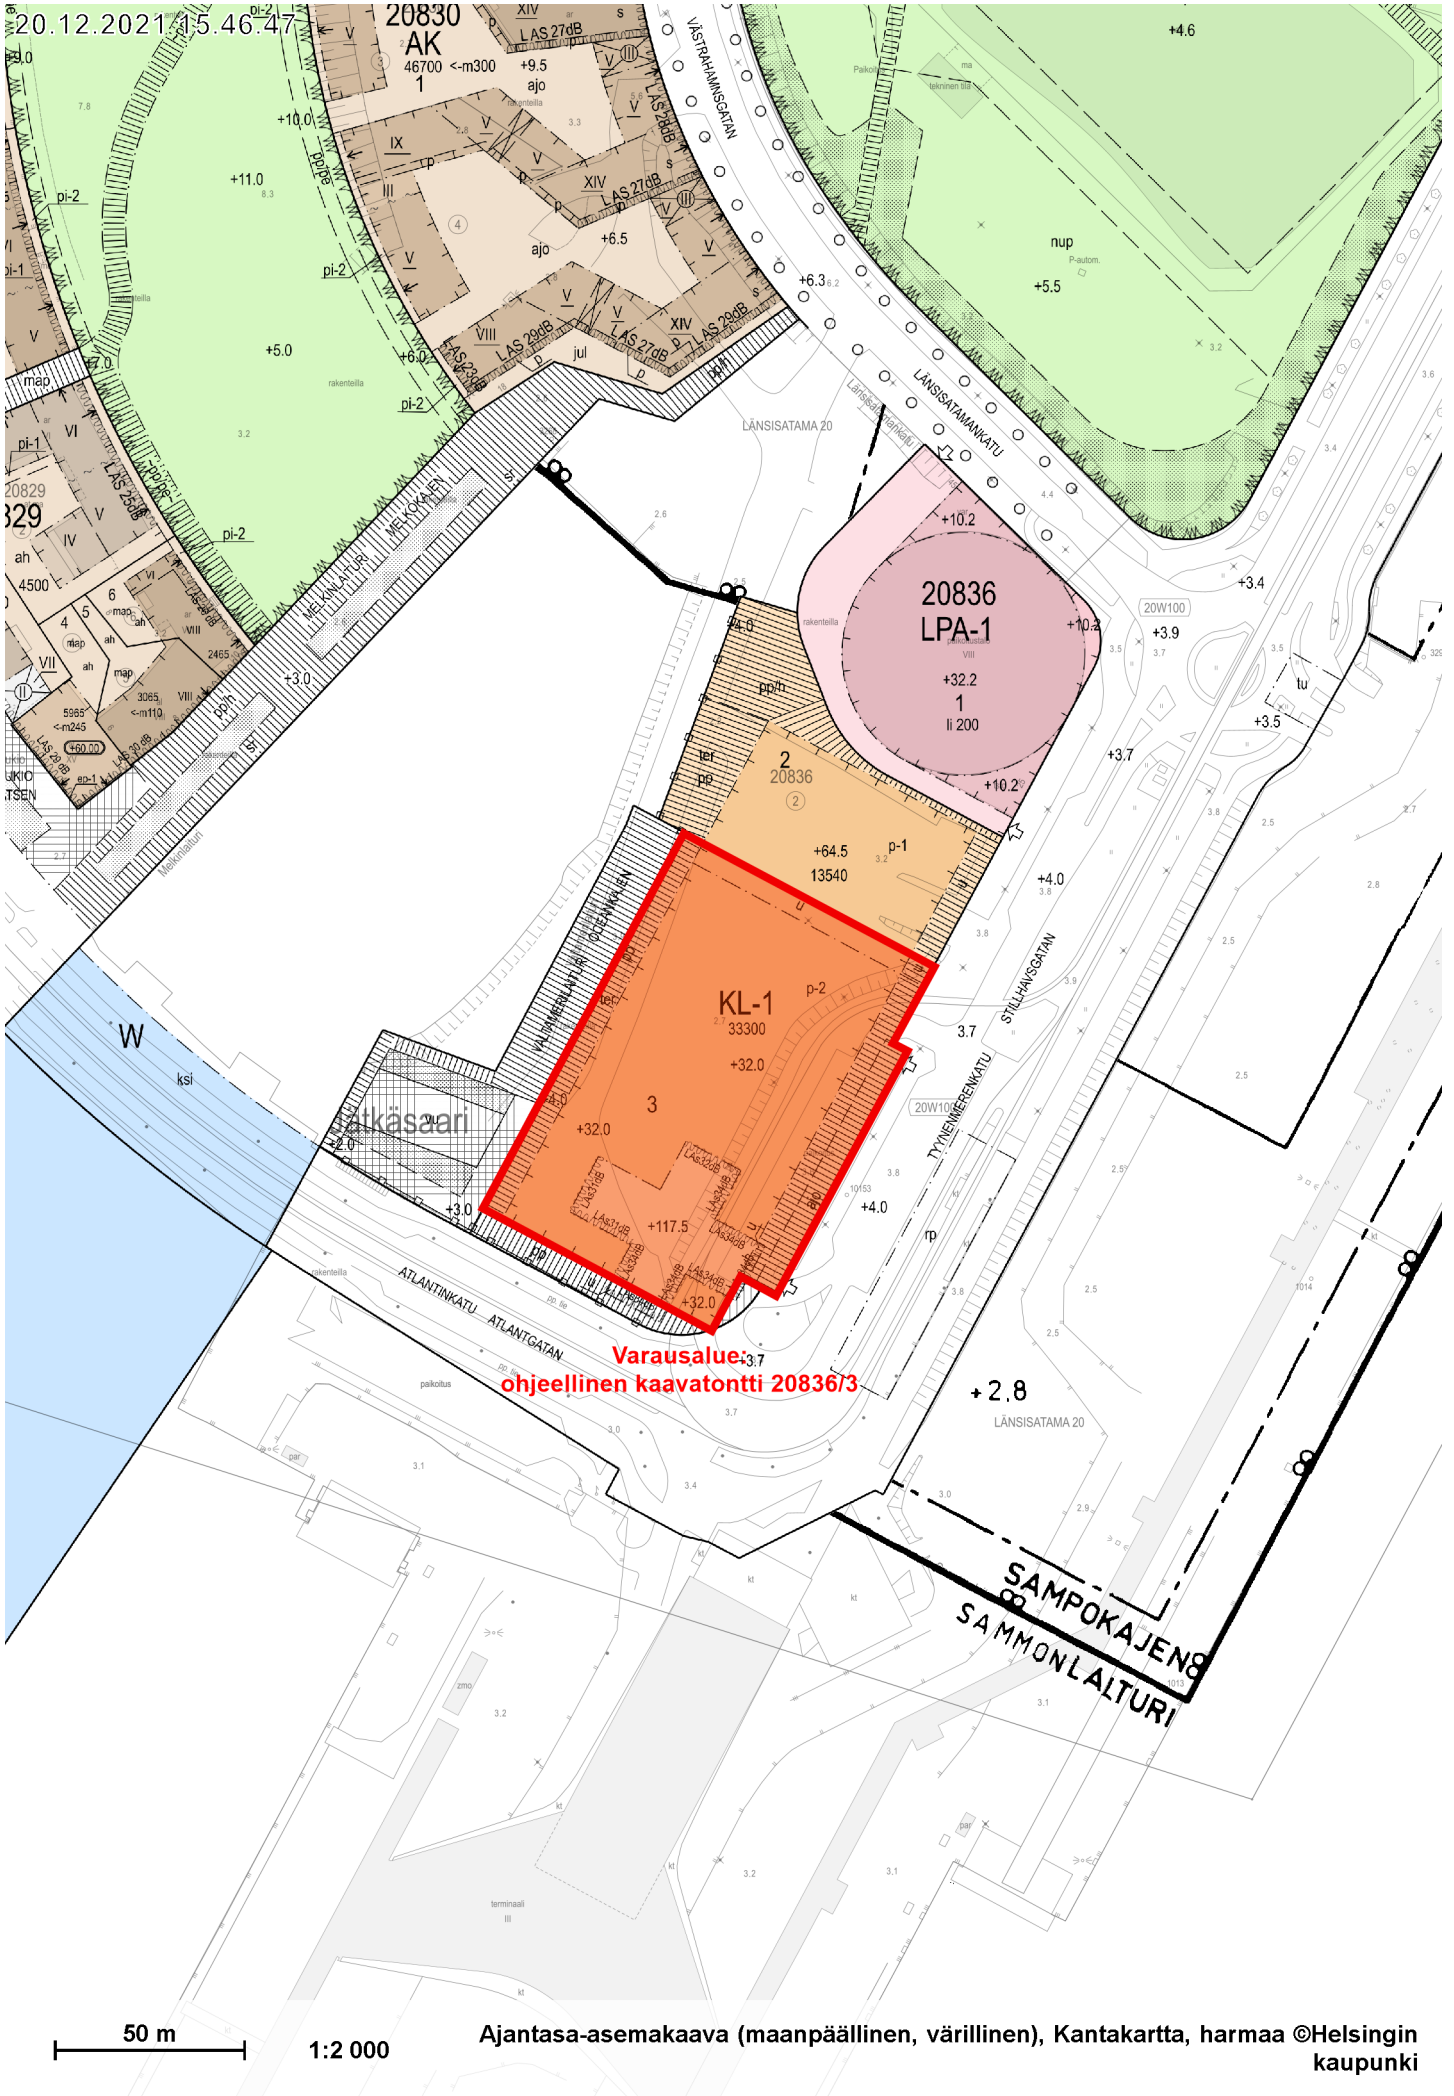

Varausalue:
ohjeellinen kaavatontti 20836/3

50 m

1:2 000

Ajantasa-asemakaava (maanpäällinen, värillinen), Kantakartta, harmaa ©Helsingin kaupunki