


# KAAPELIKAIVO 1: "JATKOSKAIVO"

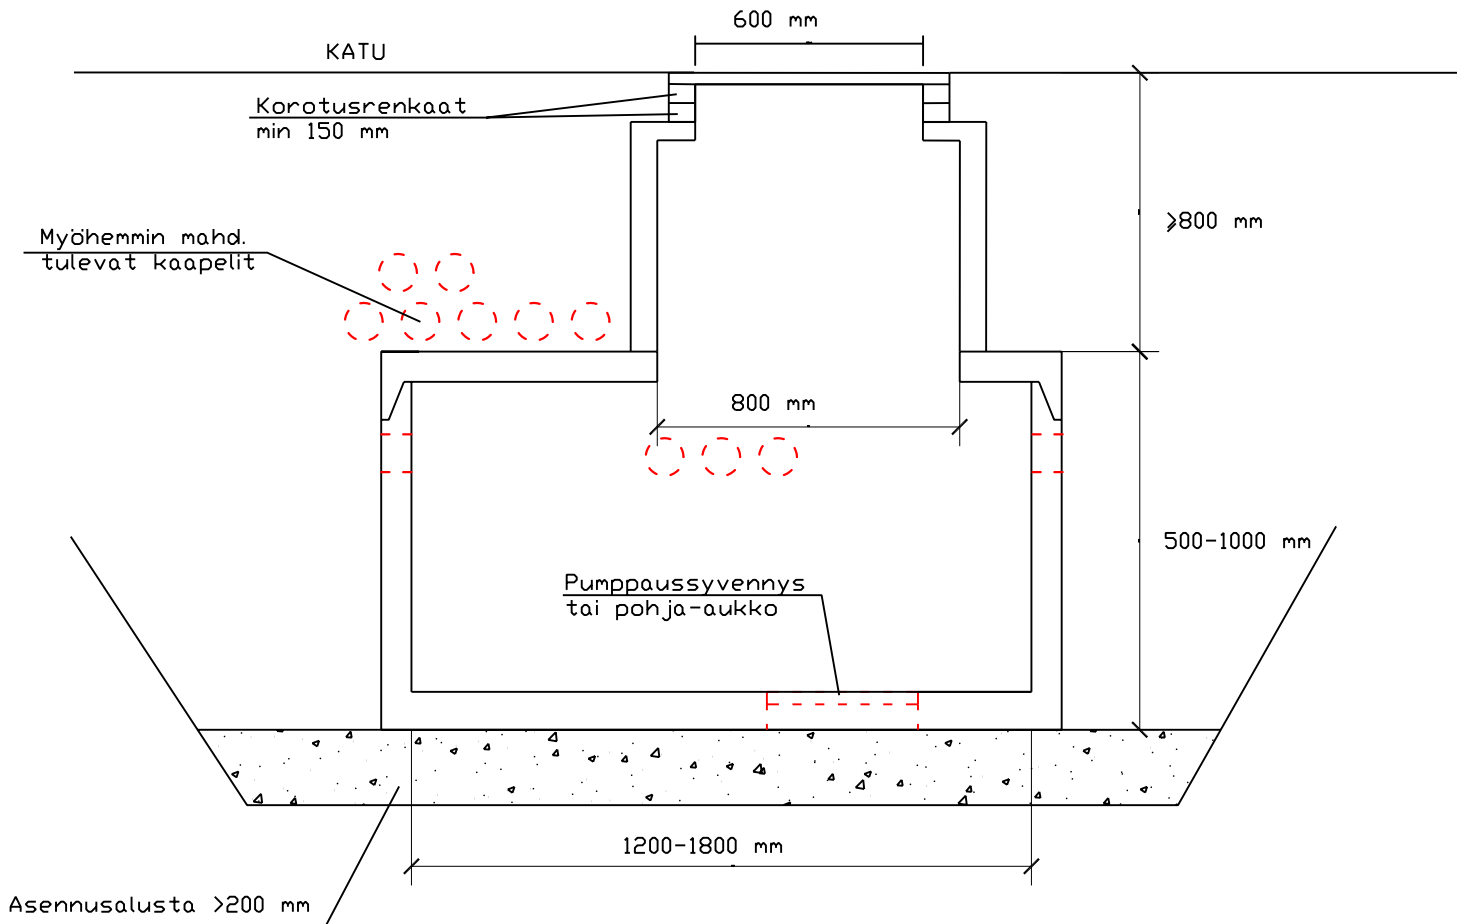

Kaivon kaulus:  $d_{max}$  800 mm,  $h_{min}$  800 mm. Kansi  $d=600$  mm  
Kaivoelementin johtoreiät tilataan kaivotoimittajalta tai tehdään työmaalla

TYYPPIKUVA 1: "JATKOSKAIVO"

1:20

1.9.2008 T. Korhonen