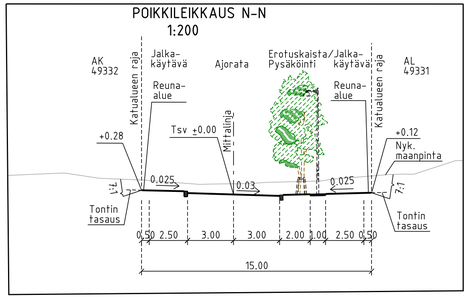

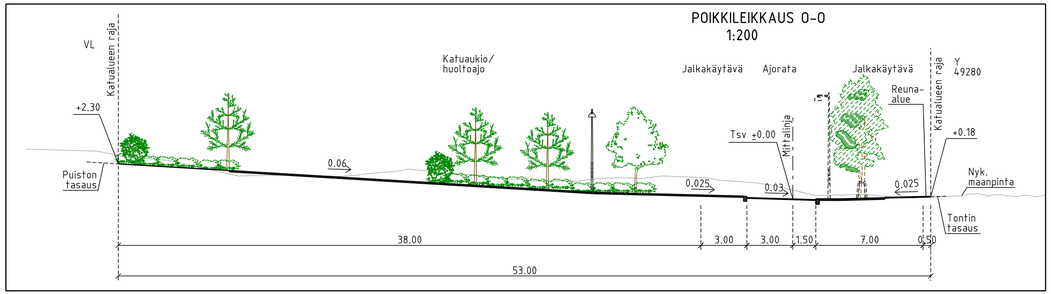

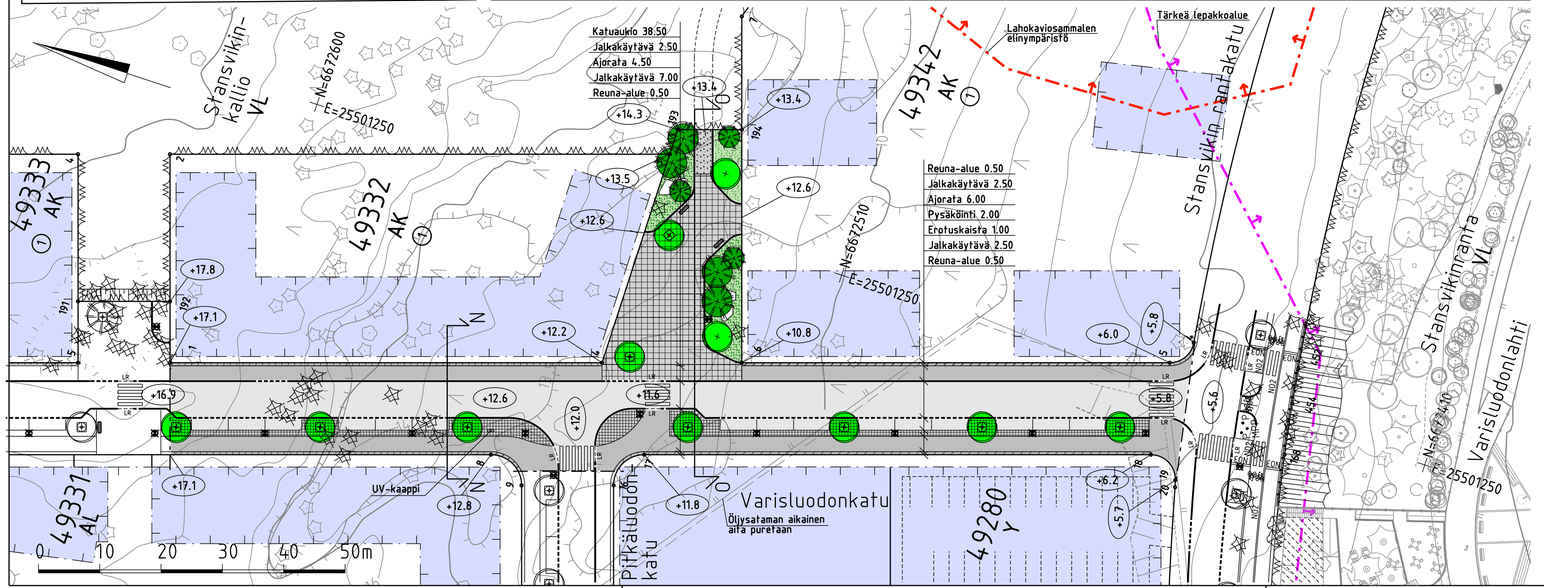

PIIRUSTUSMERKINNÄT

- Ajorata/jalkakäytävä, asfalttia
- Reuna-alue asfalttia tai tontin pintamateriaalin mukaan
- Noppakiveys, harmaa
- Betonikivilaatoitus, harmaa
- Lehtipensasistutus, matala
- Havupensasistutus, matala
- Kivituhka
- Istutettava lehtipuu runkosuojalla ja juuristoritilällä, 9 kpl
- Istutettava lehtipuu, 2 kpl
- Istutettava havupuu, 4 kpl/
- Istutettava yksittäinen havupensas 3 kpl
- Katualueelta poistettavat puut, 16 kpl
- +12.6 Kadun likimääräinen korkeusasema
- Reunatuki, luonnonkivi, harmaa
- LR Reunatuki, madallettu/luiskattu, luonnonkivi, harmaa
- Maakivi, 700–1500 mm
- Valaisinpylväs
- Penkki

Kadut kuivatetaan hulevesiviemäreillä.

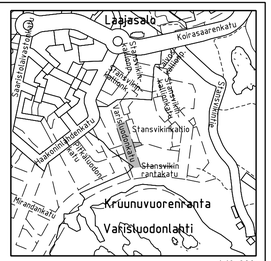

Helsinki Kaupunkiympäristön toimiala
www.hel.fi
sähköposti: etunimi sukunimi@hel.fi

KAUP.OSA, OSA-ALUE
49. Laajasalo, 494 Kruunuvuorenranta

VARISLUODONKATU

Kortteli 49332 – Stansvikin rantakatu

Katusuunnitelma

MK 1:500 1:200	LIITTYY	NRO 31799 /2	KHS		
	KORVAA		KYLK		
	KORVATTU	TASOKOORDINAATISTO: ETRS-GK25	HYV.	3.4.2023	Reetta Putkonen
	ASEMAKAAVA 12410,12580	KORKEUSJÄRJESTELMÄ: N2000	TARK.	3.4.2023	Ismo Rantanen
	LIIKENNES. 6769,7002		PROJ.	3.4.2023	Anna Tienvieri
Finnmap Infra	Ratapihantie 11, PL 114, 00521 HELSINKI p. (09) 8565 3800 www.finnmap-infra.fi		HYV.	28.3.2023	Marko Ranta
			TARK.	28.3.2023	Rauno Mahla
			LAAT.	28.3.2023	Satu Suokas