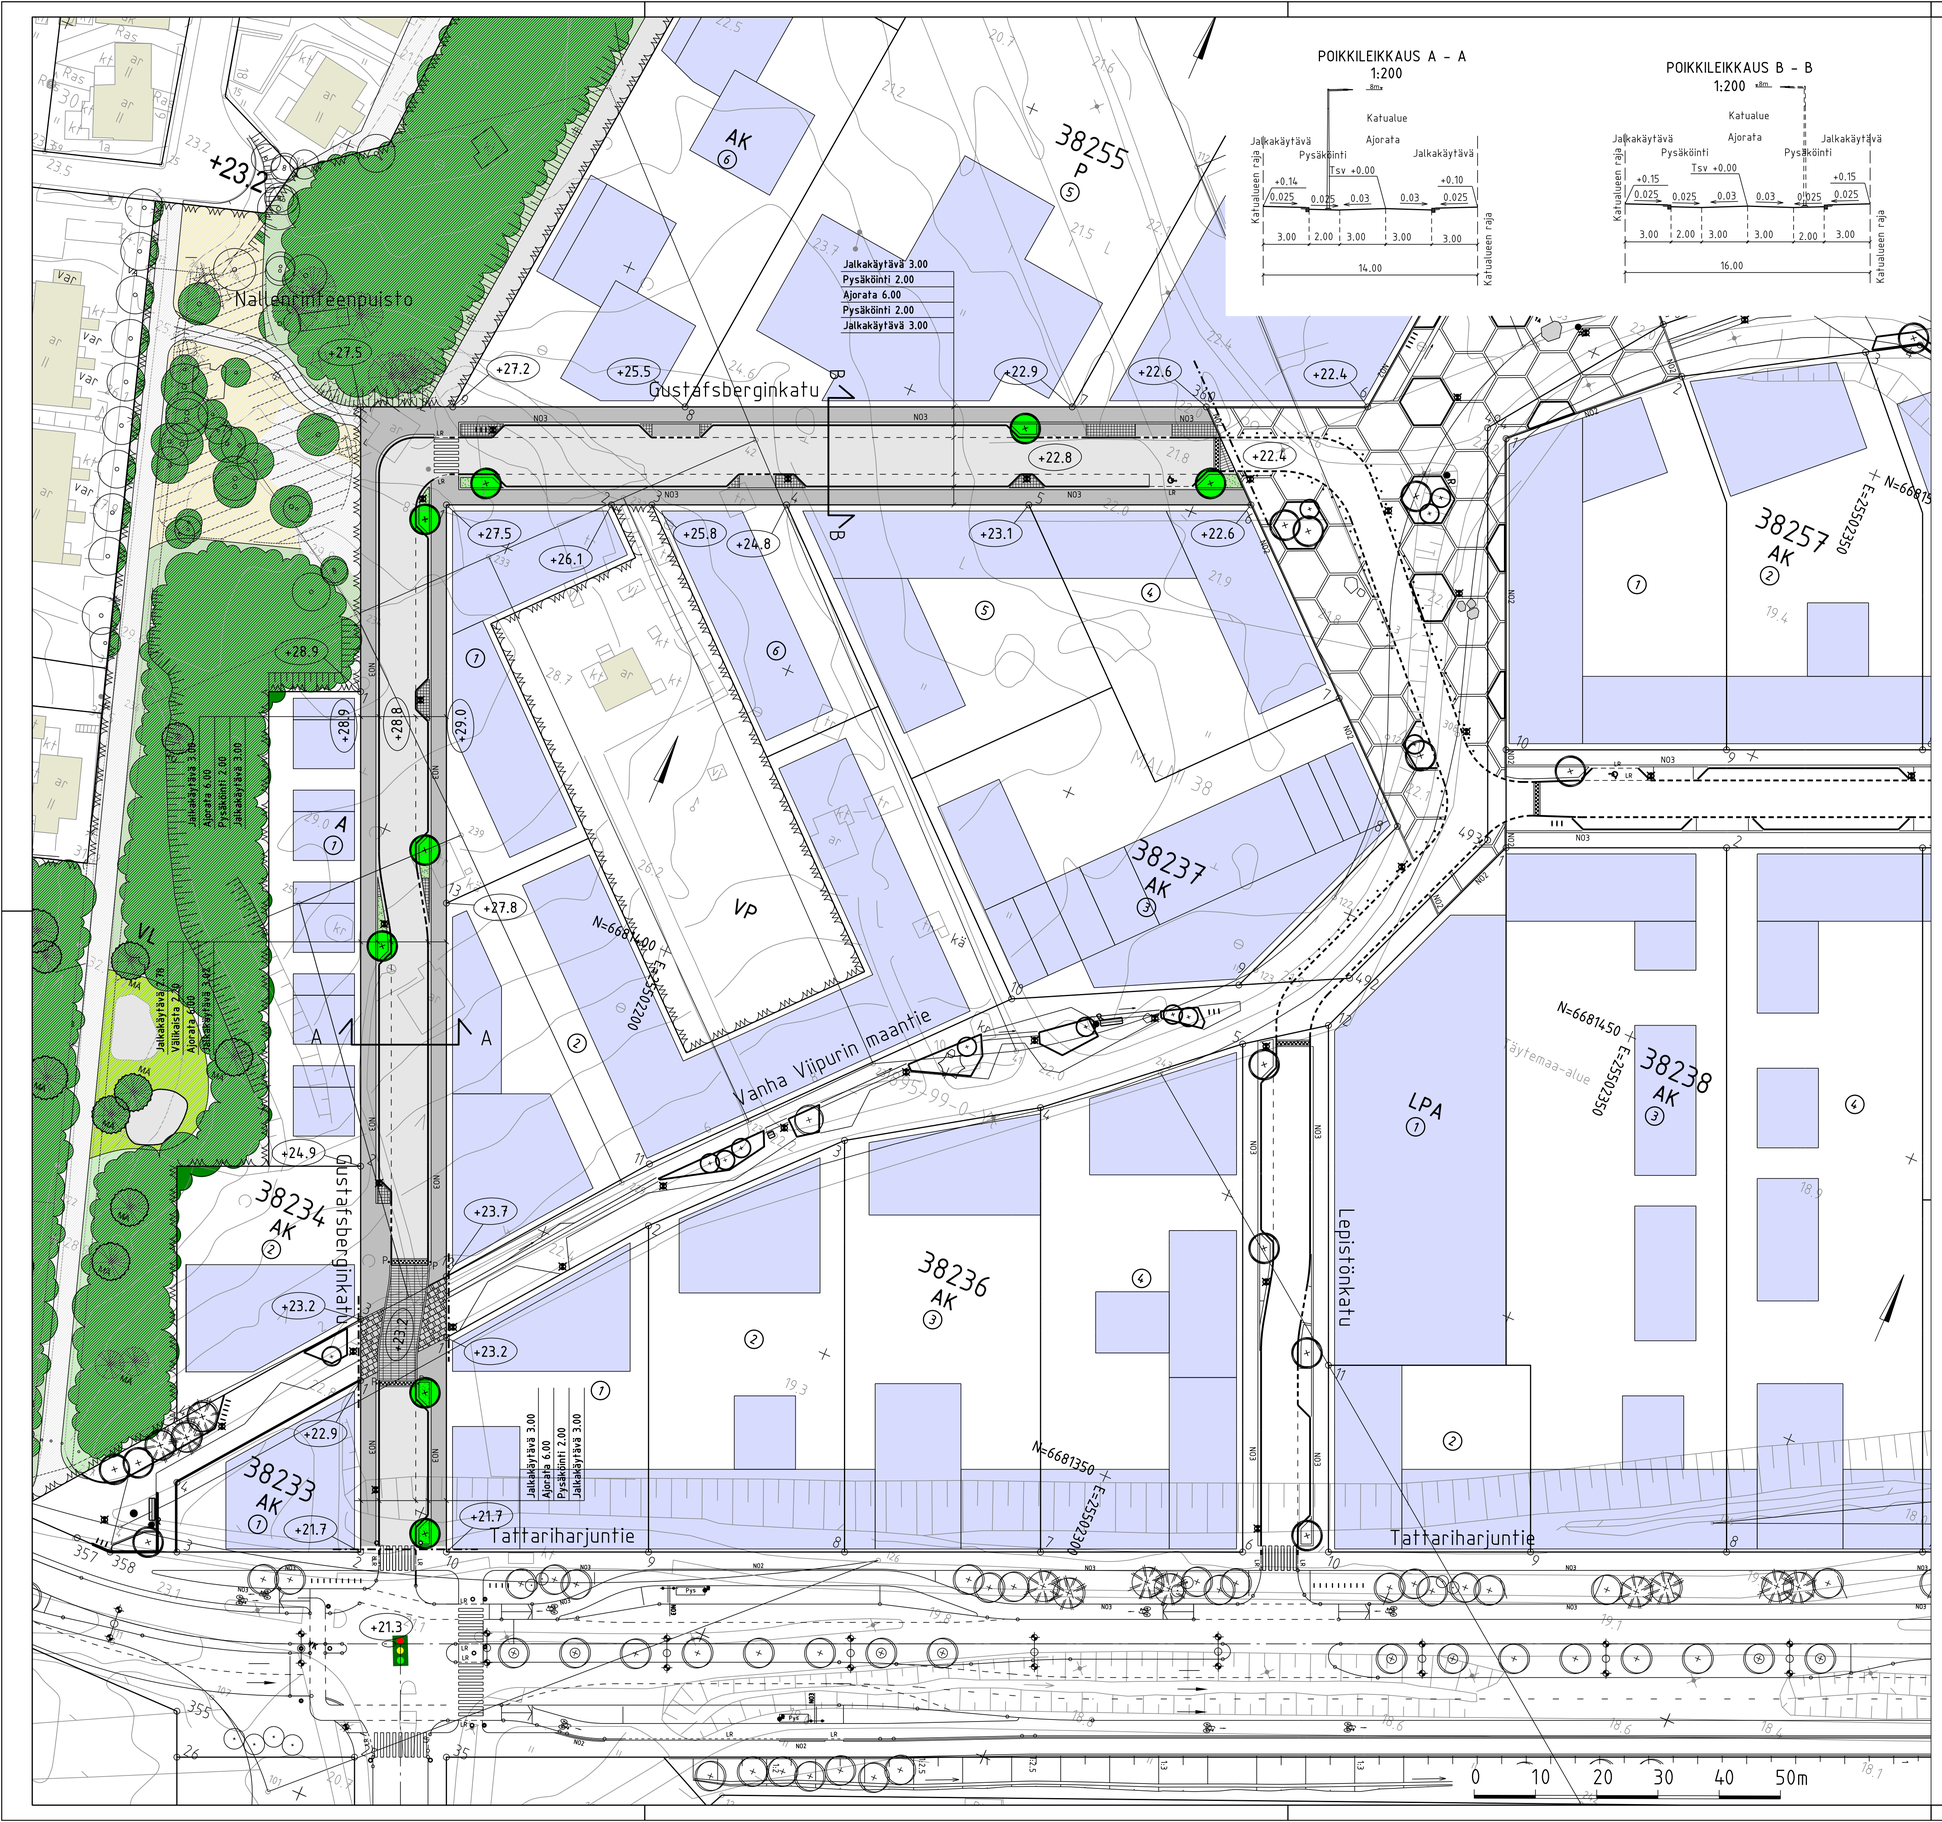

PIIRUSTUSMERKINNÄT

- Ajorata/jalkakäytävä, asfalttia
- Betonilaatta, eri kokoisia, harmaa
- Noppakiveys, harmaa
- Nupukiveys, harmaa
- Lentipensas ja perenna, matala
- istutettava lehtipuu 8 kpl
- +29.9 Kadun likimääräinen korkeusasema
- Reunatuki, luonnonkivi, harmaa
- LR Reunatuki, madallettu/luiskattu, luonnonkivi, harmaa
- Reunatuki, upotettu, luonnonkivi, harmaa
- Reunatuki, nykyinen
- Korotusviiste
- NO3 3:n kiven harmaa noppakiviraita
- NO2 2:n kiven harmaa noppakiviraita
- Pyöräteline
- P Pollari
- Valaisinpylväs
- R Roska-astia
- Liikennevalopylväs
- Liikennevalo-ohjattu liittymä

Katu kuivatetaan hulevesiviemäreillä, jotka liitetään Tattariharjuntien ja Nallenrinteenaukion viemäreihin.

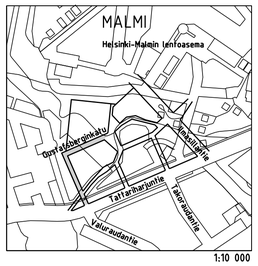

1:10 000

Helsinki	Kaupunkiympäristön toimiala		www.hel.fi sähköposti: etunimi sukunimi@hel.fi		
KAUP.OSA, OSA-ALUE 38. Malmi, Malmin lentokenttä					
GUSTAFSBERGINKATU Katusuunnitelma					
MK 1:500 1:200	LIITTYY	NRO 31445/1	KHS		
	KORVAA		YTLK		
	KORVATTU	TASOKOORDINAATISTO: ETRS-GK25	HYV.	10.3.2023	R. Putkonen
	ASEMAKAAVA 12577		TARK.	10.3.2023	I. Rantanen
	LIIKENNES. 6964	KORKEUSJÄRJESTELMÄ: N2000	PROJ.	10.3.2023	A. Tirri
SITOWISE	Helsinginkatu 15 20500 Turku 020 747 6000 www.sitowise.com		HYV.	10.3.2023	J. Vääräinen
			TARK.	10.3.2023	J. Lahti
			LAAT.	10.3.2023	J. Rönnemaa