

arkkitehdit

Kuva: Helsingin kaupunki

# PELICAN KAARI



ALUSTAVAT SUUNNITELMAT  
11.03.2021



11.03.2021

arkkitehdit

1483

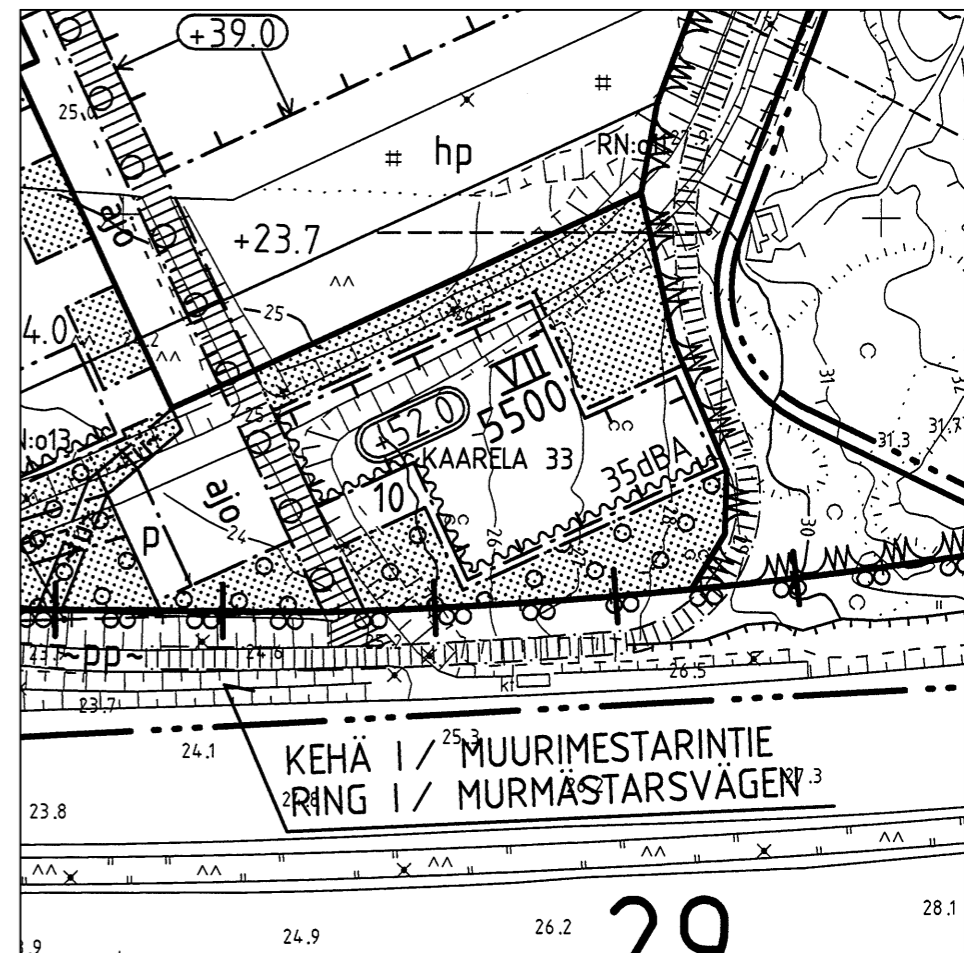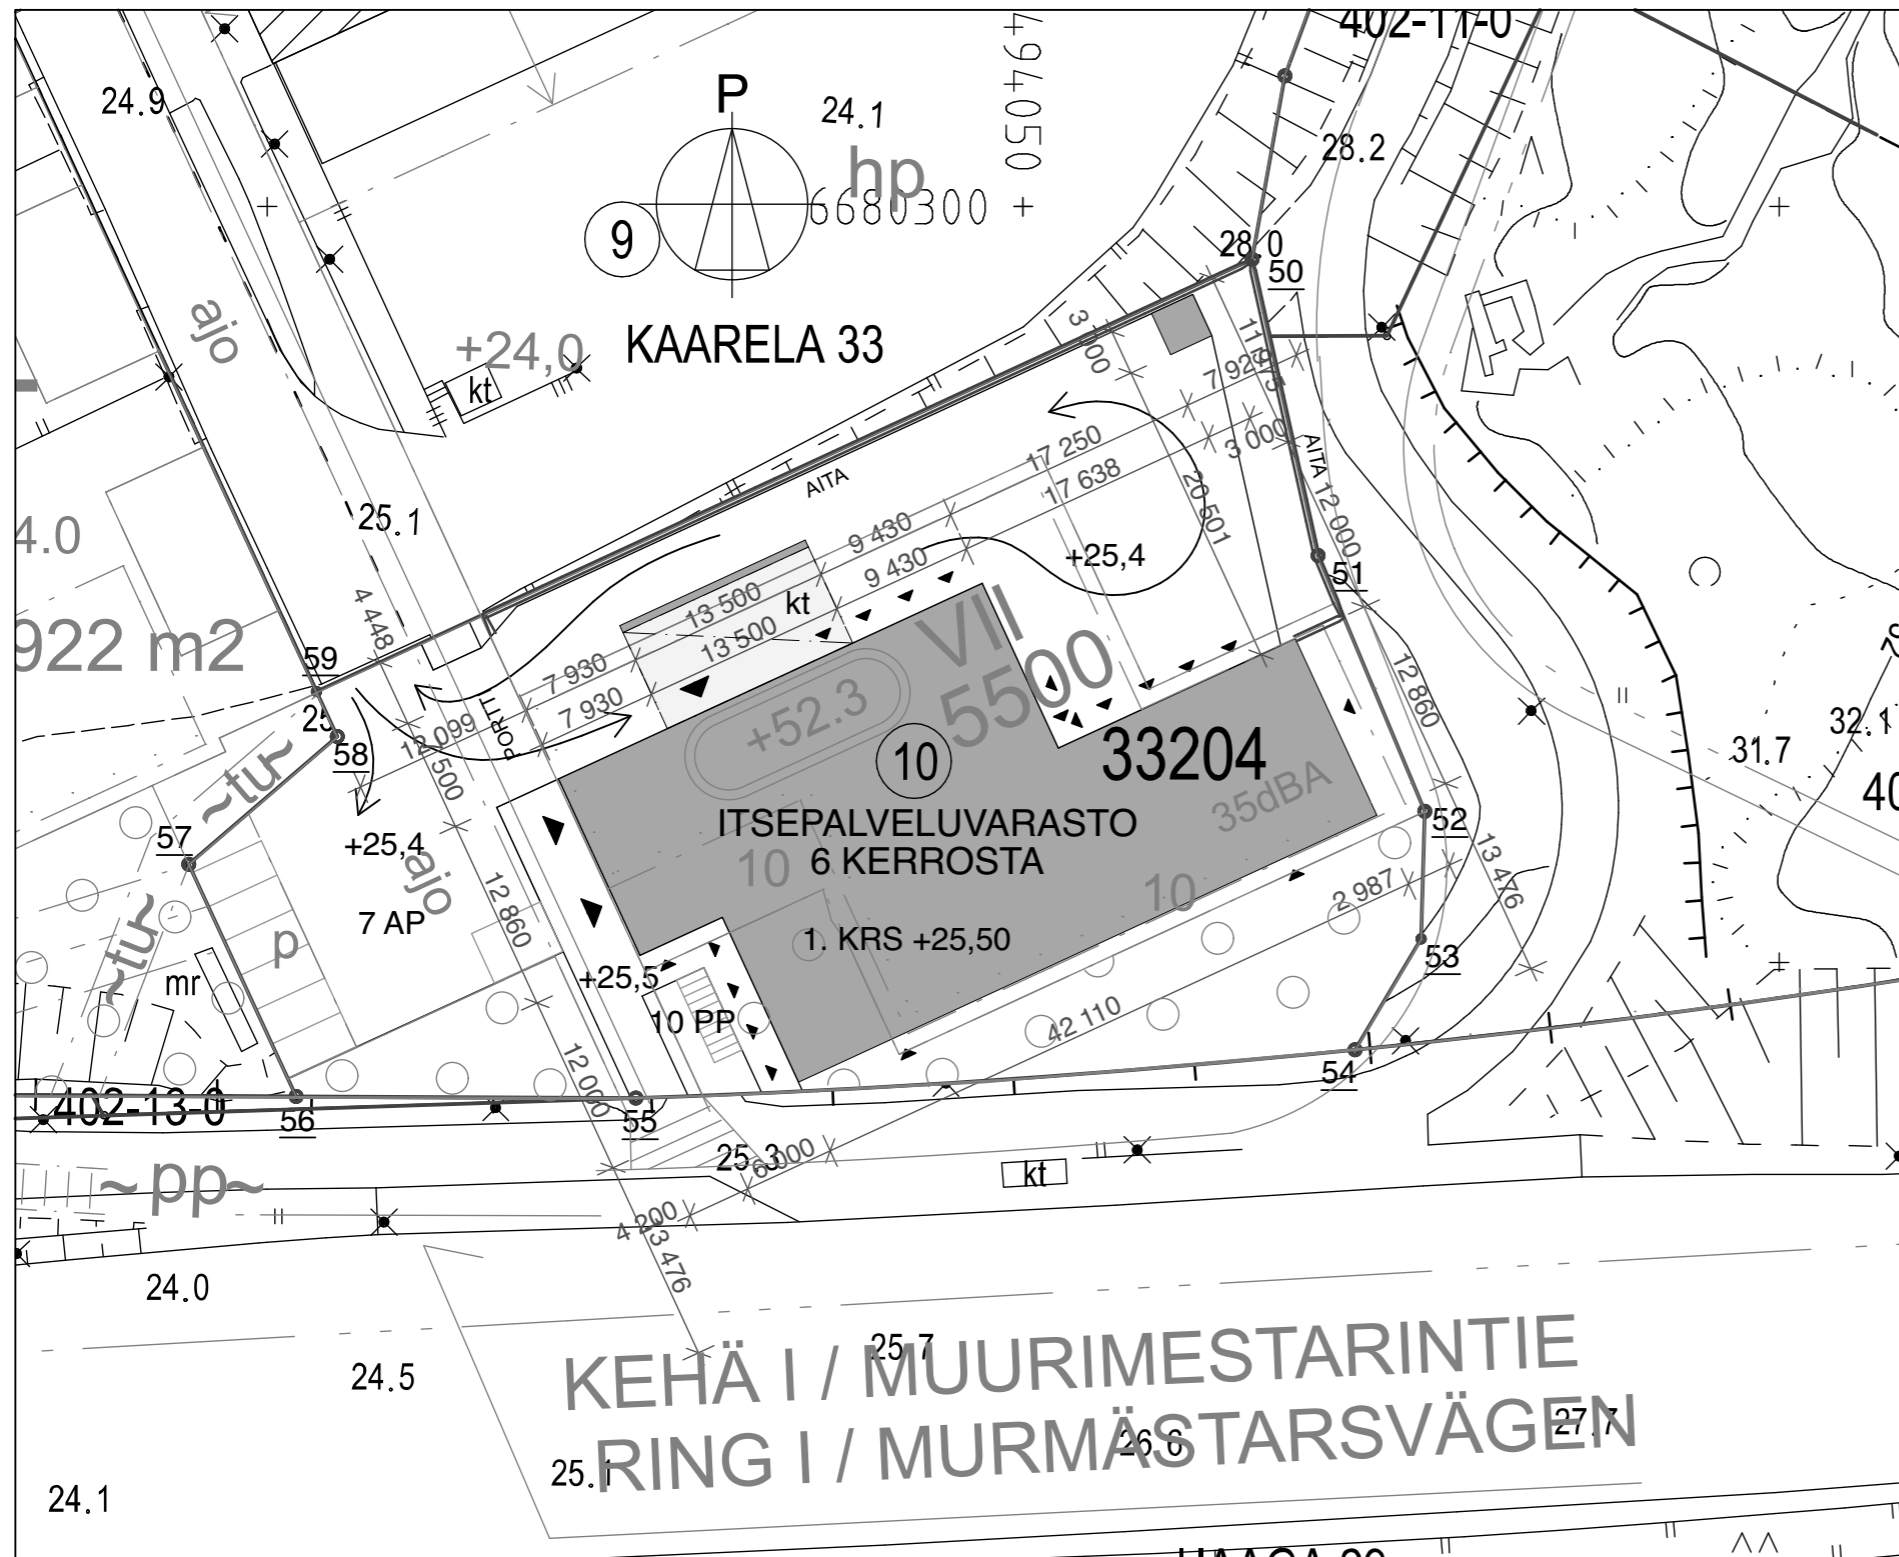

KAAVAOTE 1:1000  
(KORKEUSJÄRJESTELMÄ N43)

TASOKORDINAATTIJÄRJESTELMÄ ETRS-GK25  
KOORDINAATTILUOTTELO

ASEMAPIIRUSTUS 1:500

N:O	Y	X
50	6701486,986	25472925,556
51	6701491,394	25472905,975
52	6701498,488	25472889,078
53	6701498,265	25472880,645
54	6701493,916	25472873,300
55	6701446,381	25472869,992
56	6701423,923	25472870,045
57	6701416,789	25472885,382
58	6701426,588	25472893,851
59	6701425,205	25472896,822


Tasokoordinaatisto / Plankordinatsystem:  
**ETRS-GK25**  
Korkeusjärjestelmä / Höjdsystem:  
**N2000**

KERROSALALASKELMA:


TONTIN RAKENNUSOIKEUS 5 500 k-m<sup>2</sup>  
KÄYTETTY RAKENNUSOIKEUS 5 500 k-m<sup>2</sup>

		L Arkkitehdit Oy Kalevankatu 6 FI-00100 HELSINKI puh. 09-4242 560		info@l-ark.fi www.l-ark.fi	
Rakennuskohteen nimi ja osoite <b>PELICAN KAARI</b> Kantelettarentie 1a 00420 Helsinki					
Piirustuksen sisältö <b>ASEMAPIIRUSTUS</b>				Mittakaava <b>1 : 500</b>	
Piir.& tark.	LMa		Työ n:o	1483	
Päiväys	11.03.2021		Piir. n:o	Versio	
			<b>ARK</b>		

# TONTINKÄYTTÖLUONNOS

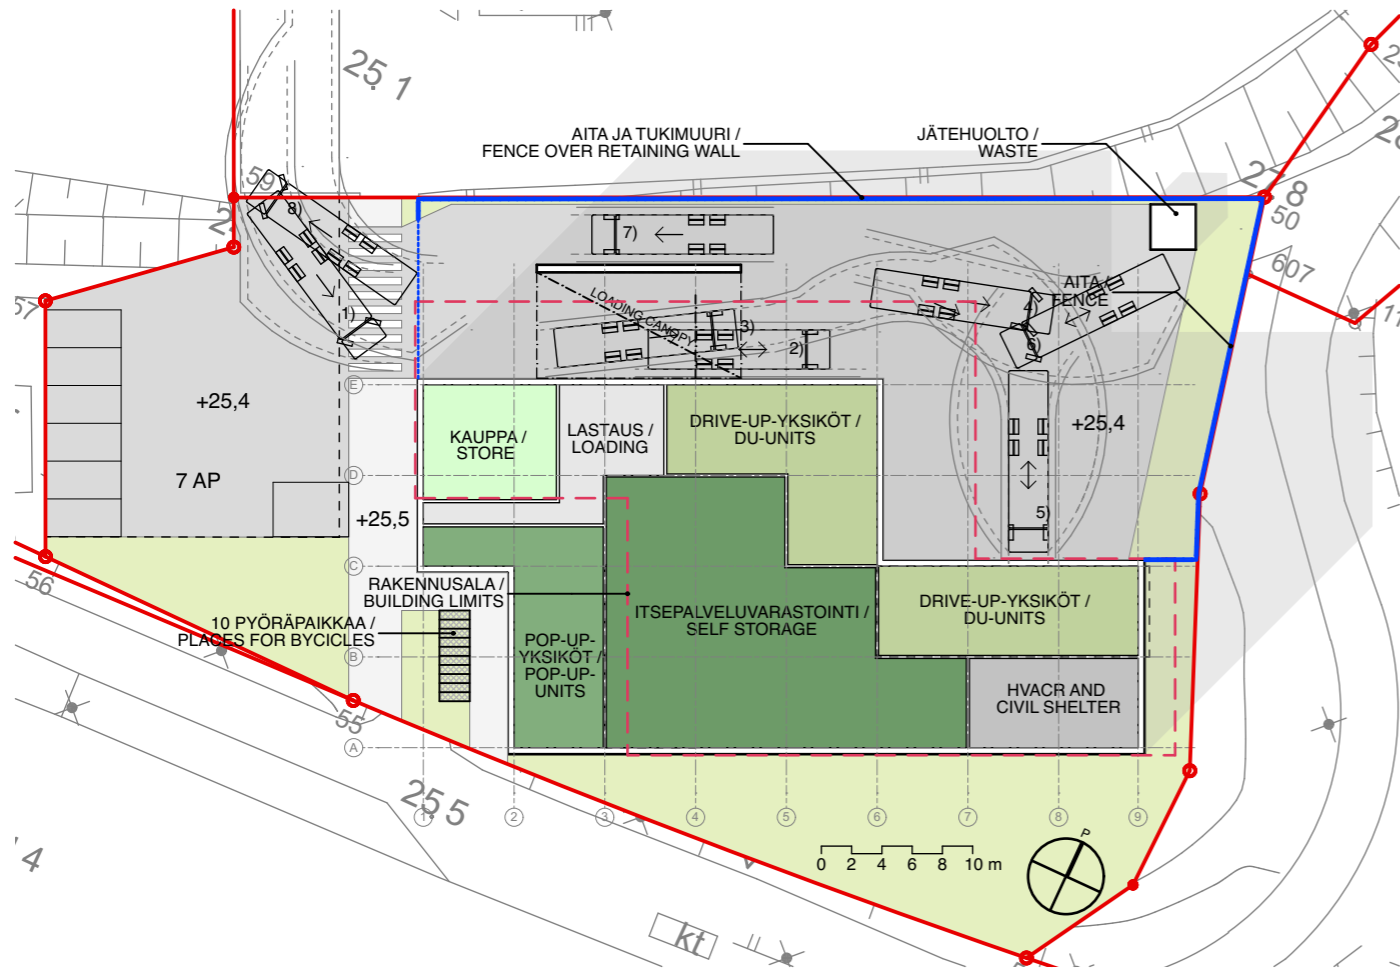


TONTINKÄYTTÖLUONNOS, JOSSA KUORMA-AUTON AJOURA (12 m) 1:500

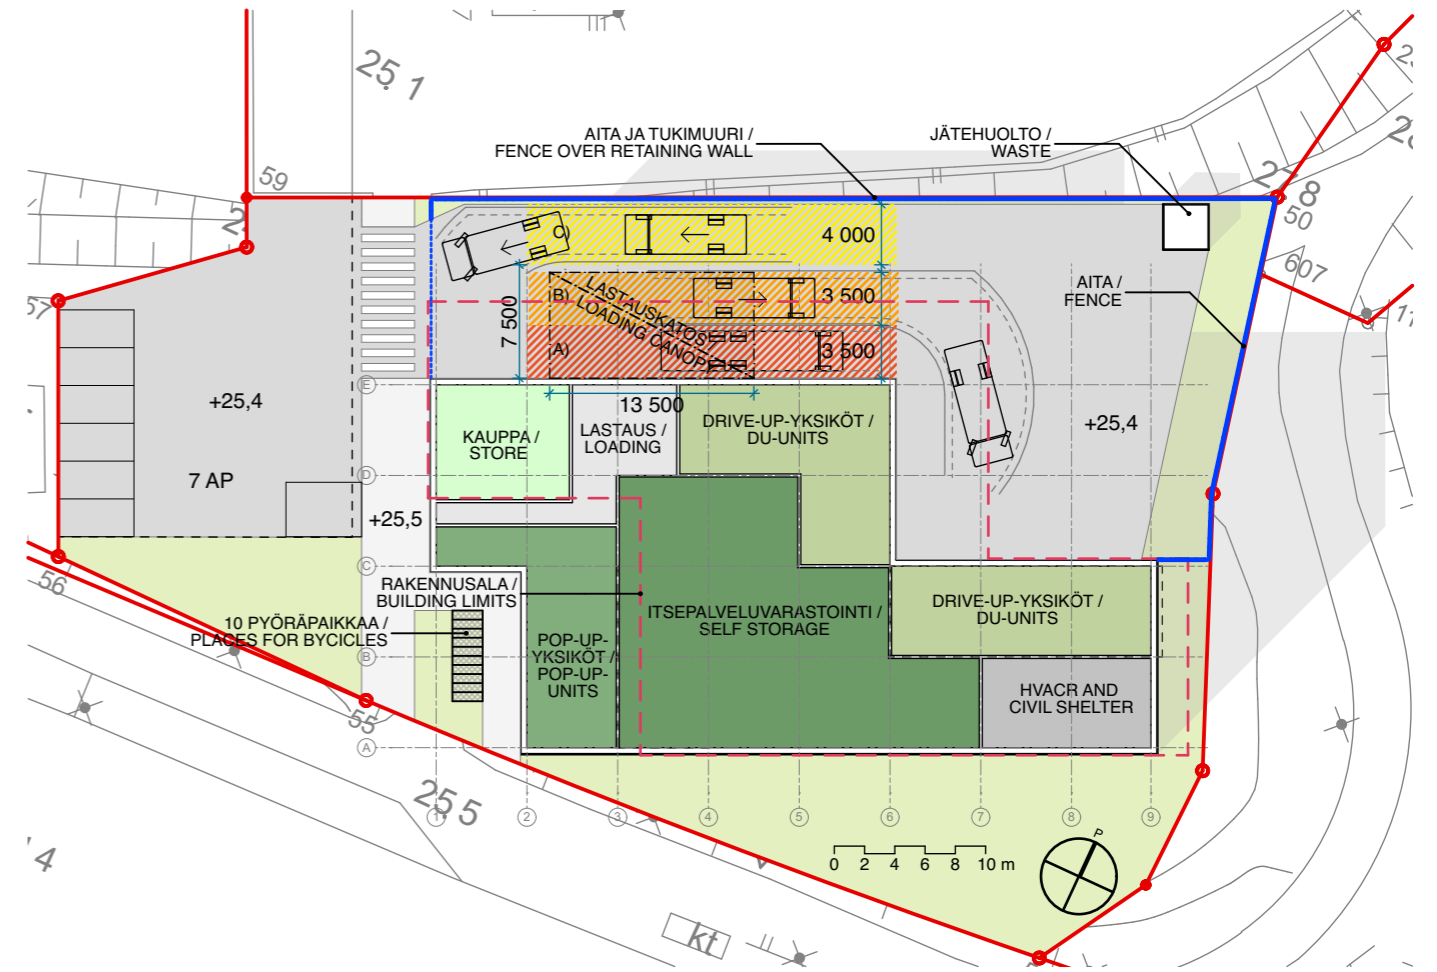


TONTINKÄYTTÖLUONNOS, JOSSA A) LASTAAVA KUORMA-AUTO (12 m), B) SISÄÄNAJAVA OHITTAVA JAKELUAUTO (8 m) JA C) ULOSAJAVA JAKELUAUTO (8 m) 1:500

KERROSALA: n. 5500 m<sup>2</sup>  
 KERROKSET: 6  
 RAKENNUKSEN JALANJÄLKI: n. 917 m<sup>2</sup>  
 RAKENNUSALAN YLITYKSET: n. 164 m<sup>2</sup>

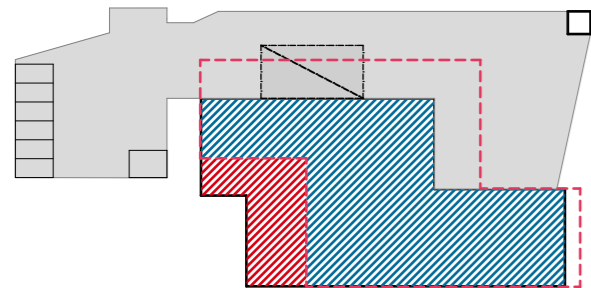


## SELITYKSET

- KAAVAN MUKAINEN RAKENNUSALA
- RAKENNUSALAN SISÄLLÄ OLEVA JALANJÄLKI
- RAKENNUSALAN YLITYKSET

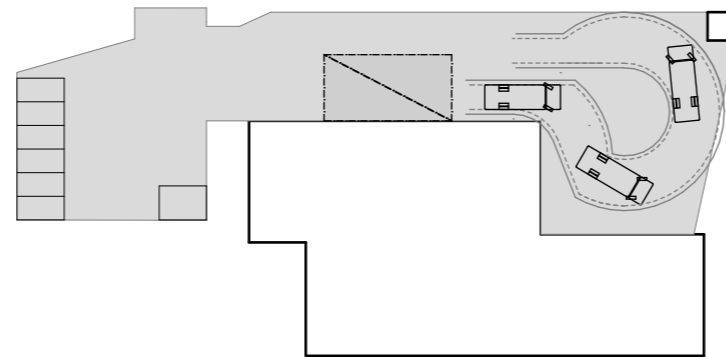


JAKELUAUTON AJOURA (8 m) 1:800

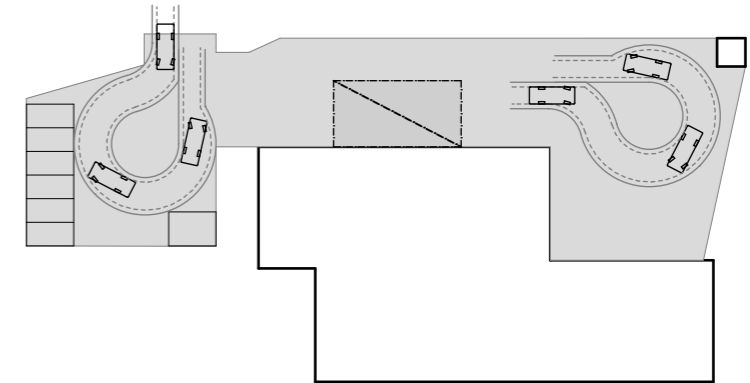


HENKILÖAUTON AJOURA 1:800

# LUONNOSNÄKYMÄT MALLISTA

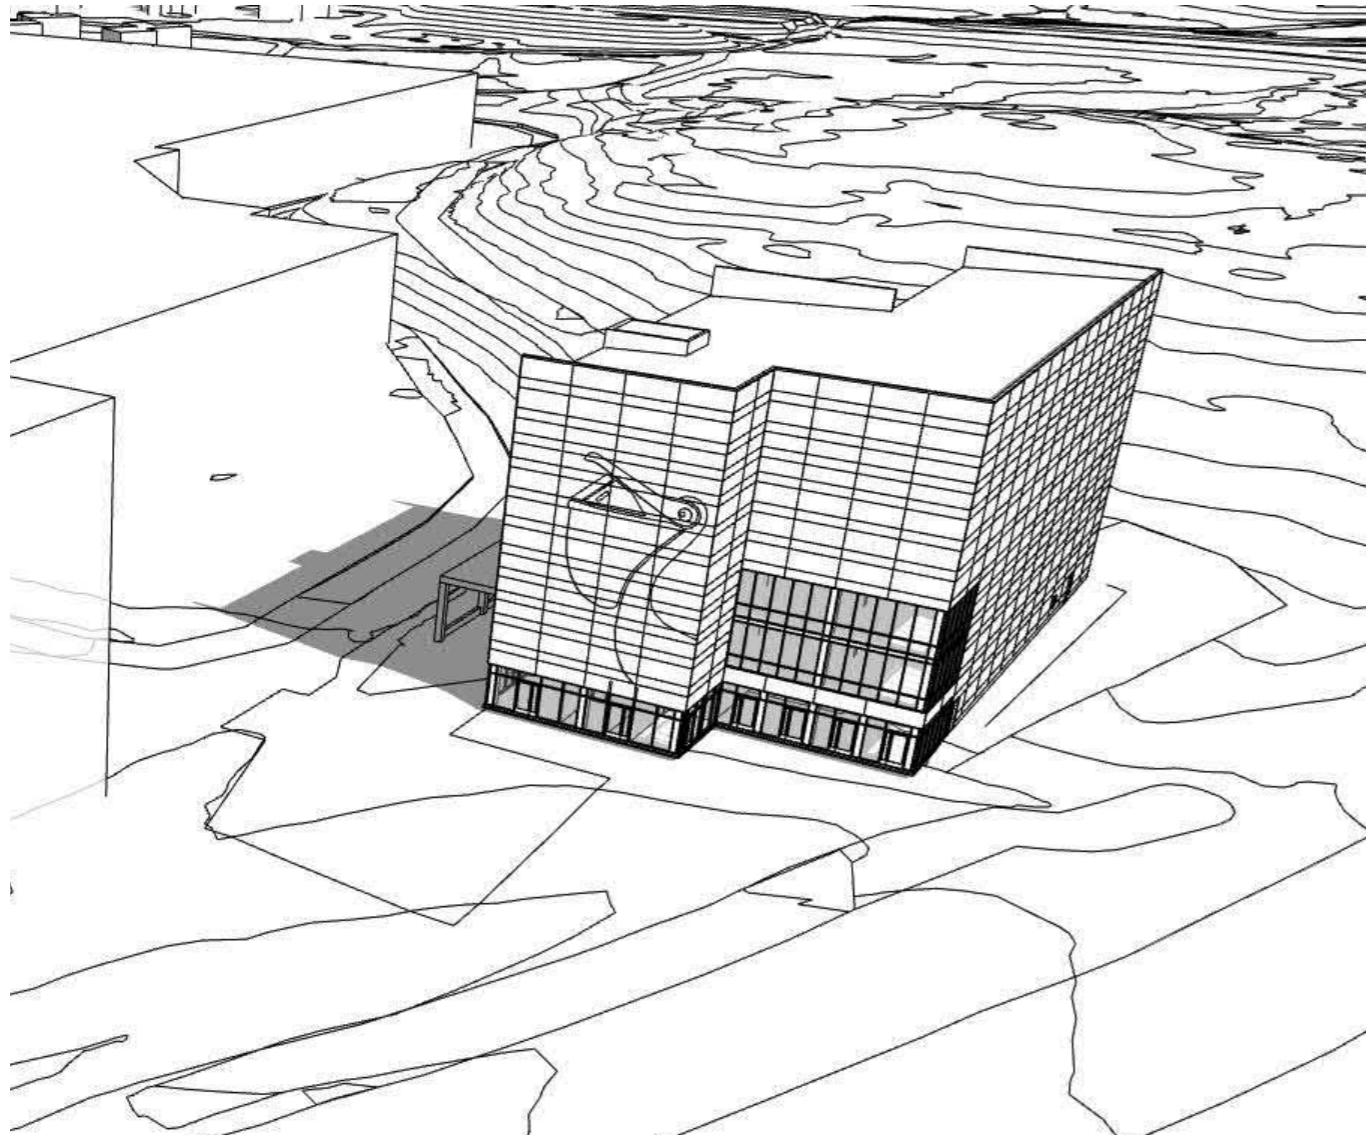


MALLINÄKYMÄ ETELÄSTÄ

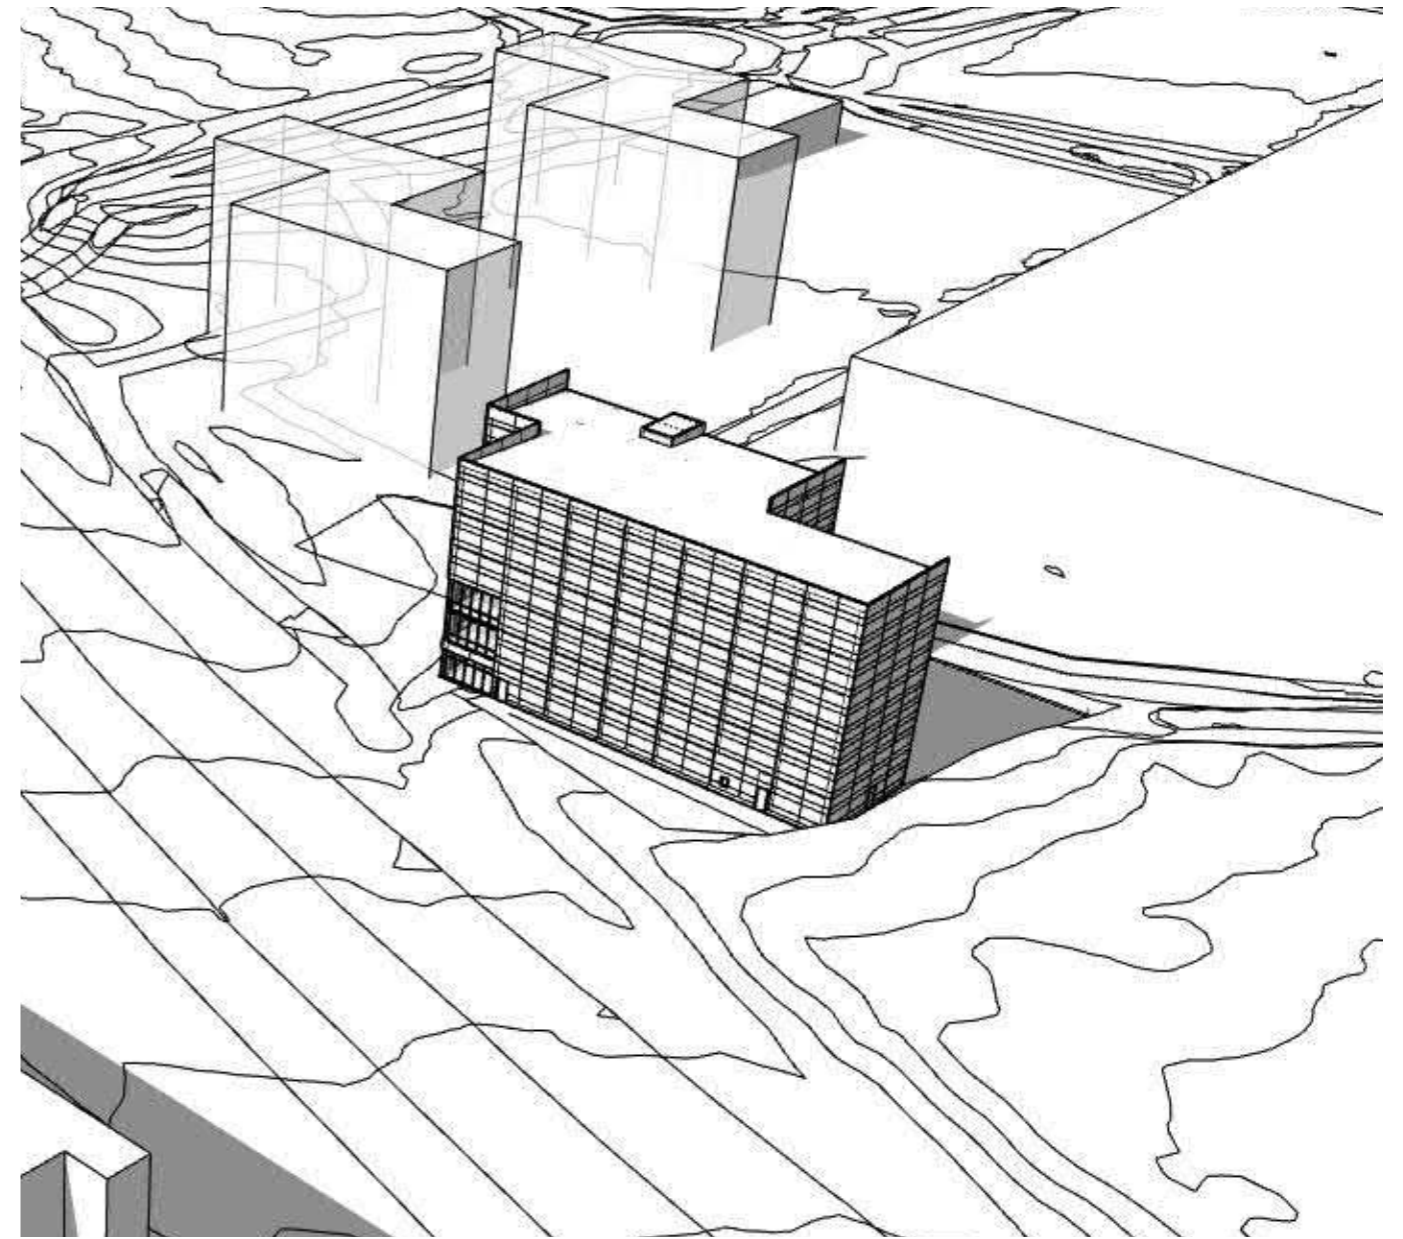


MALLINÄKYMÄ IDÄSTÄ, TAUSTALLA RAKENTAMATTOMAT, KAAVOITETUT TOIMISTOKORTTELIT


# JULISIVUT KAAKKOON JA LOUNAASEEN

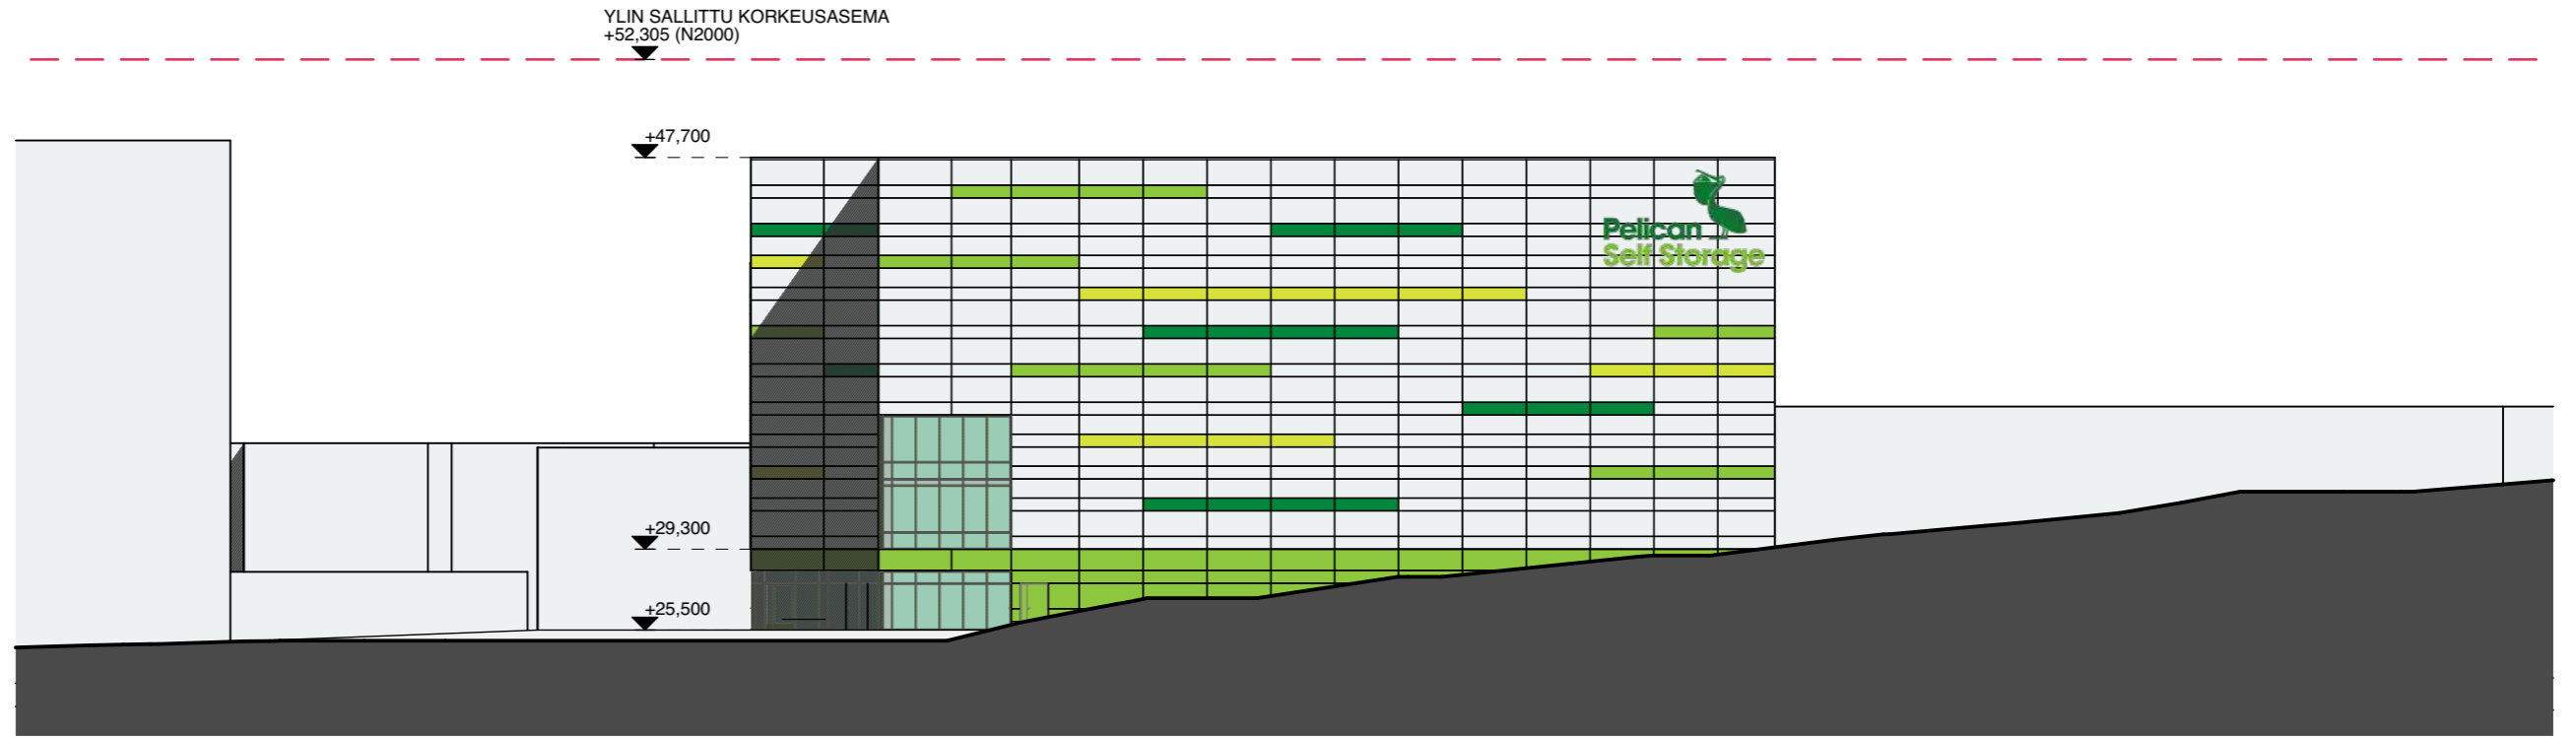

JULKISIVU KAAKKOON 1:350

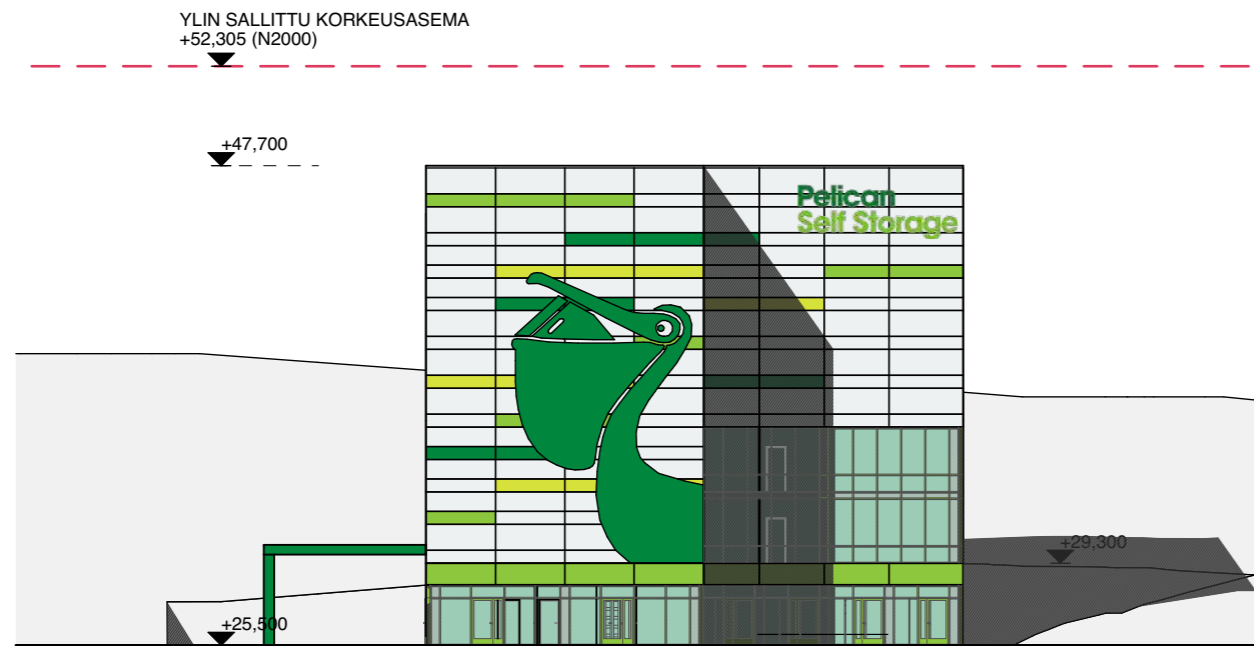


JULKISIVU LOUNAASEEN 1:350

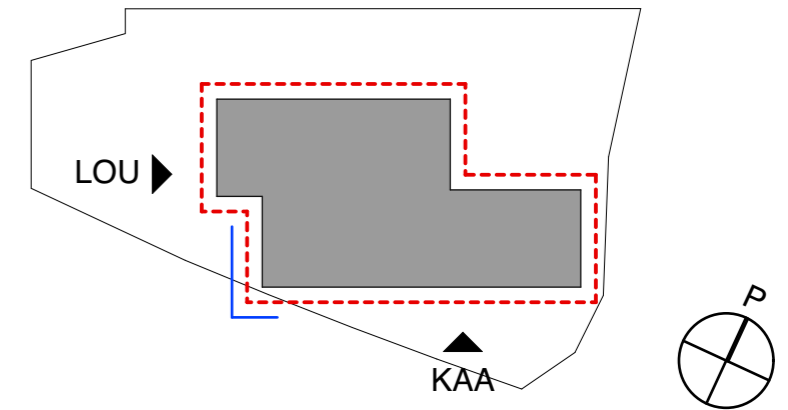


- SELITYKSET
- - - Kivikomposiittiverhous vaihtelevin korostesävyin
  - Korkea lasitus


# JULKISIVUT LUOTEESEEN JA KOILLISEEN

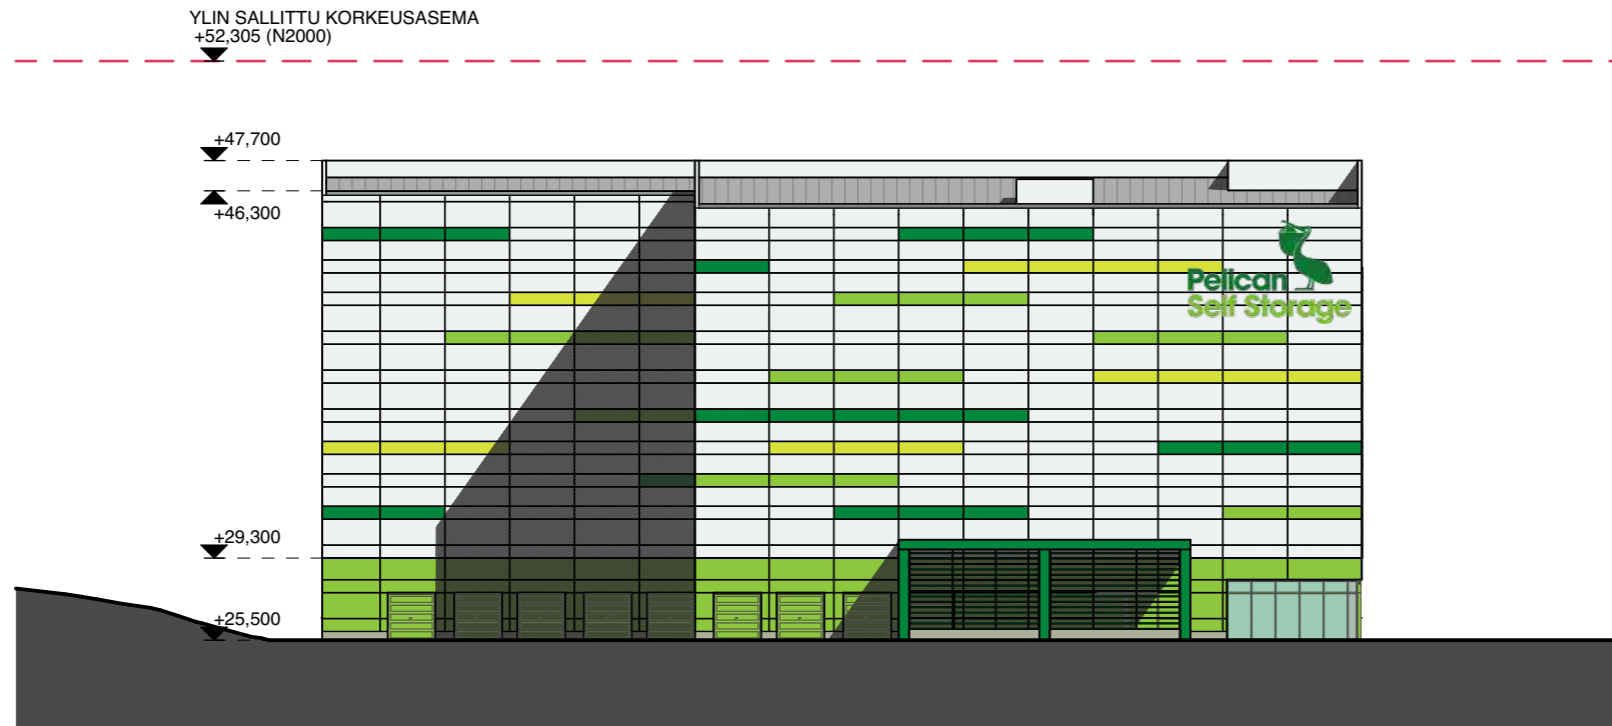

JULKISIVU LUOTEESEEN 1:350

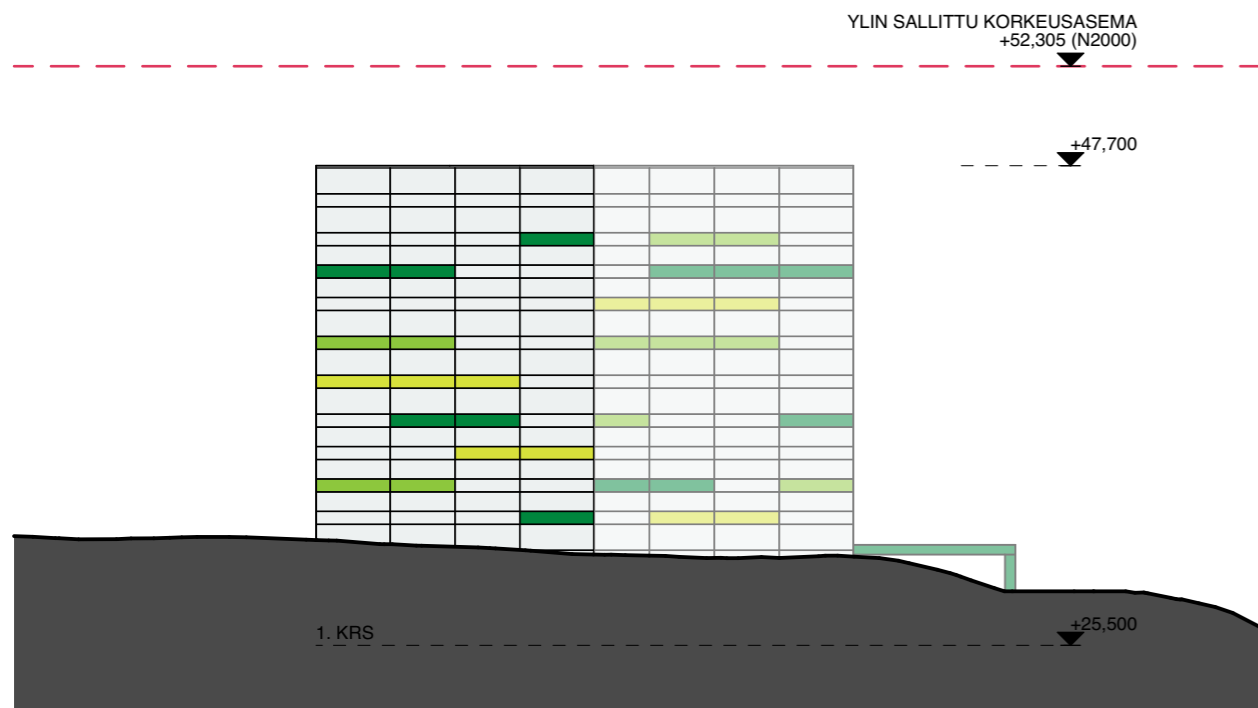

JULKISIVU KOILLISEEN 1:350

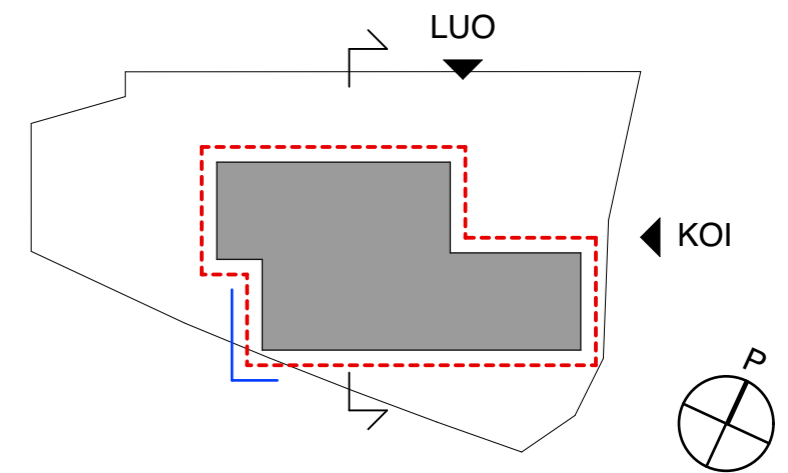


## SELITYKSET


- - - Kivikomposiittiverhous vaihtelevin korostesävyin
- Korkea lasitus

LEIKKAUS 1:350


# JULKISIVUT LUOTEeseen JA KOILLISEEN

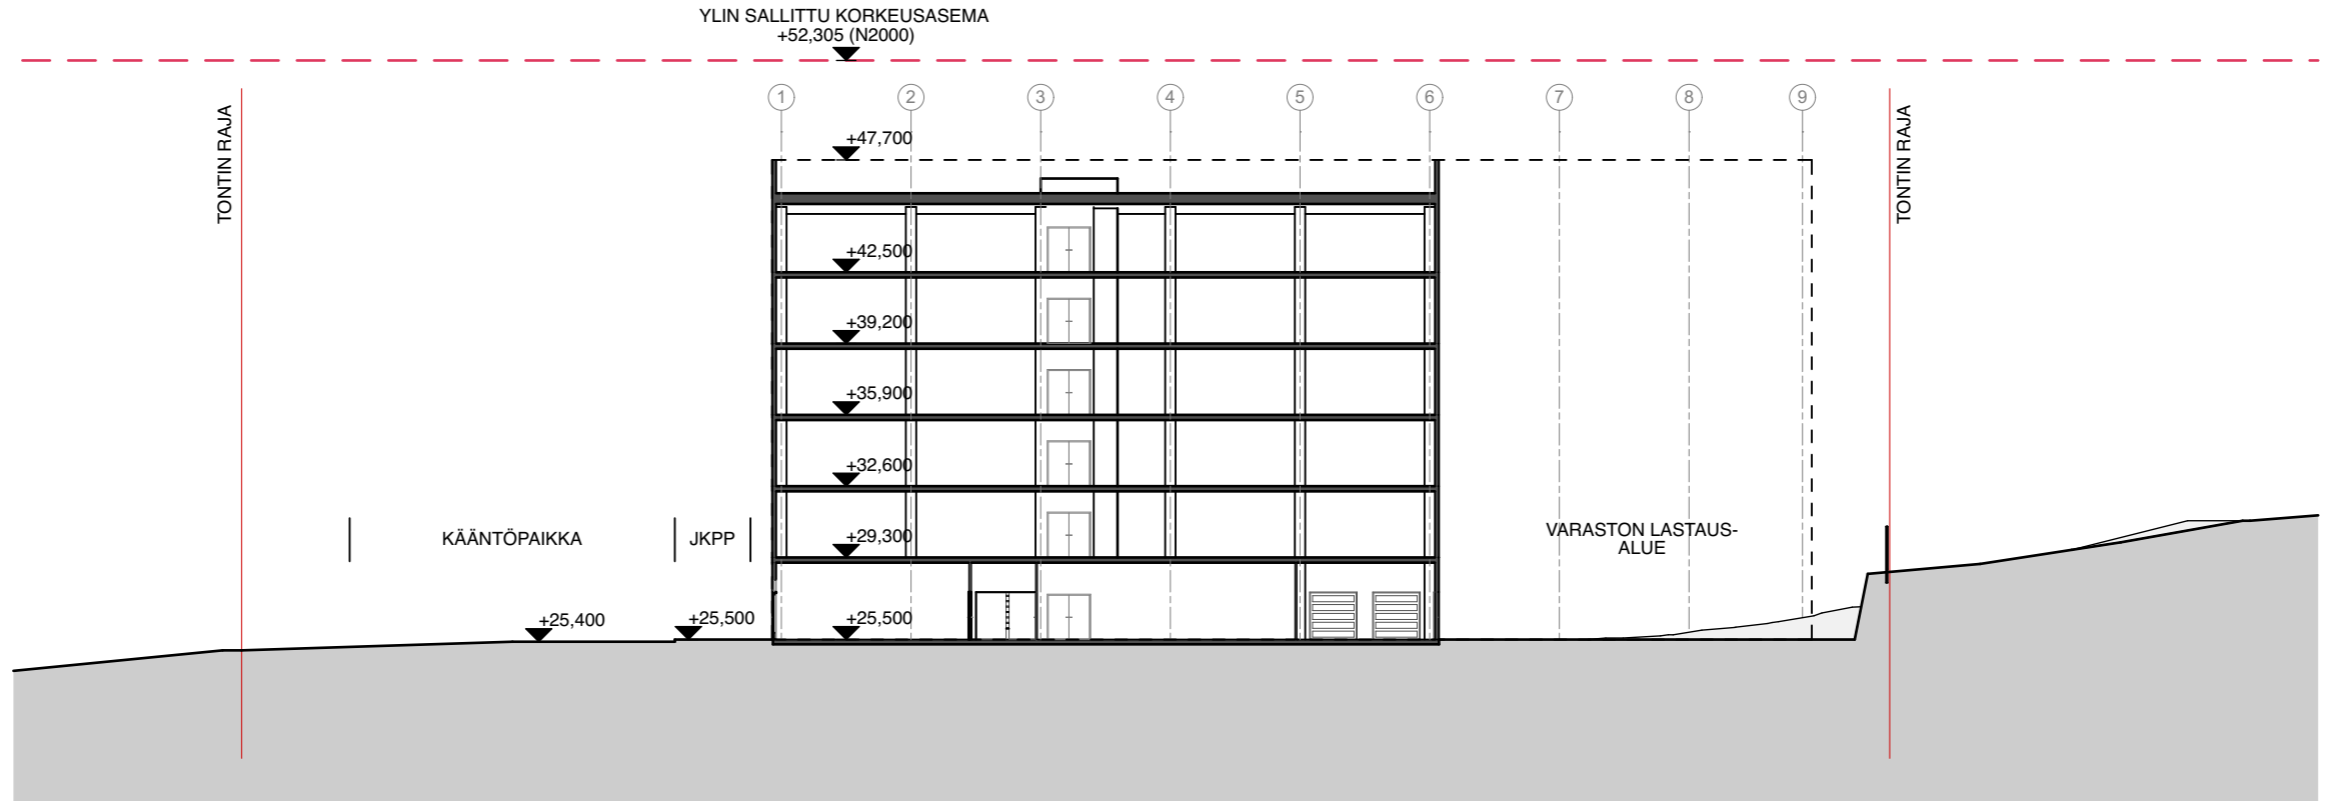


LEIKKAUS B-B 1:350

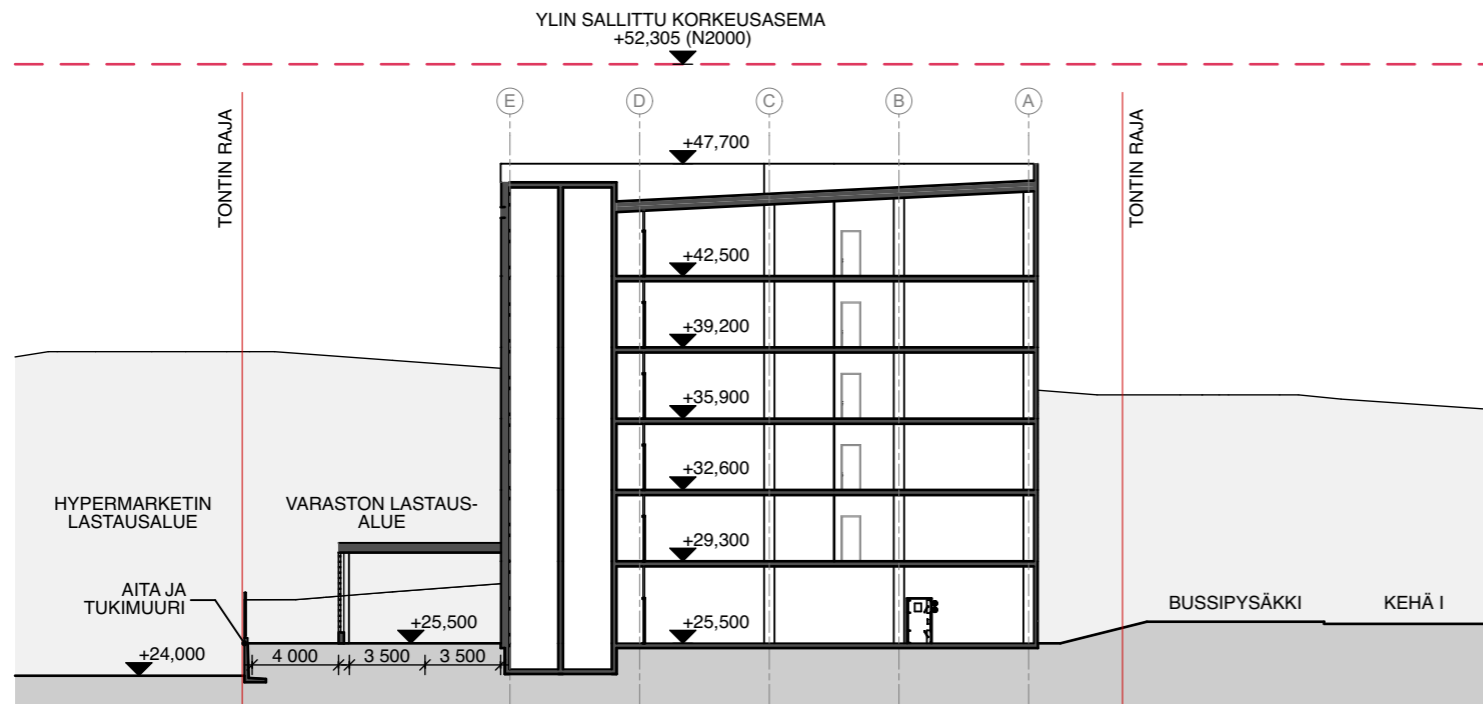


LEIKKAUS A-A 1:350

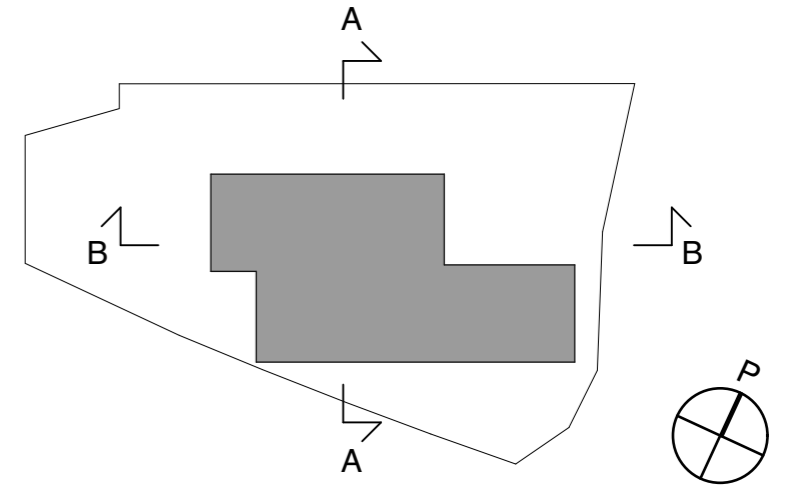


# POHJAPIIRUSTUKSET

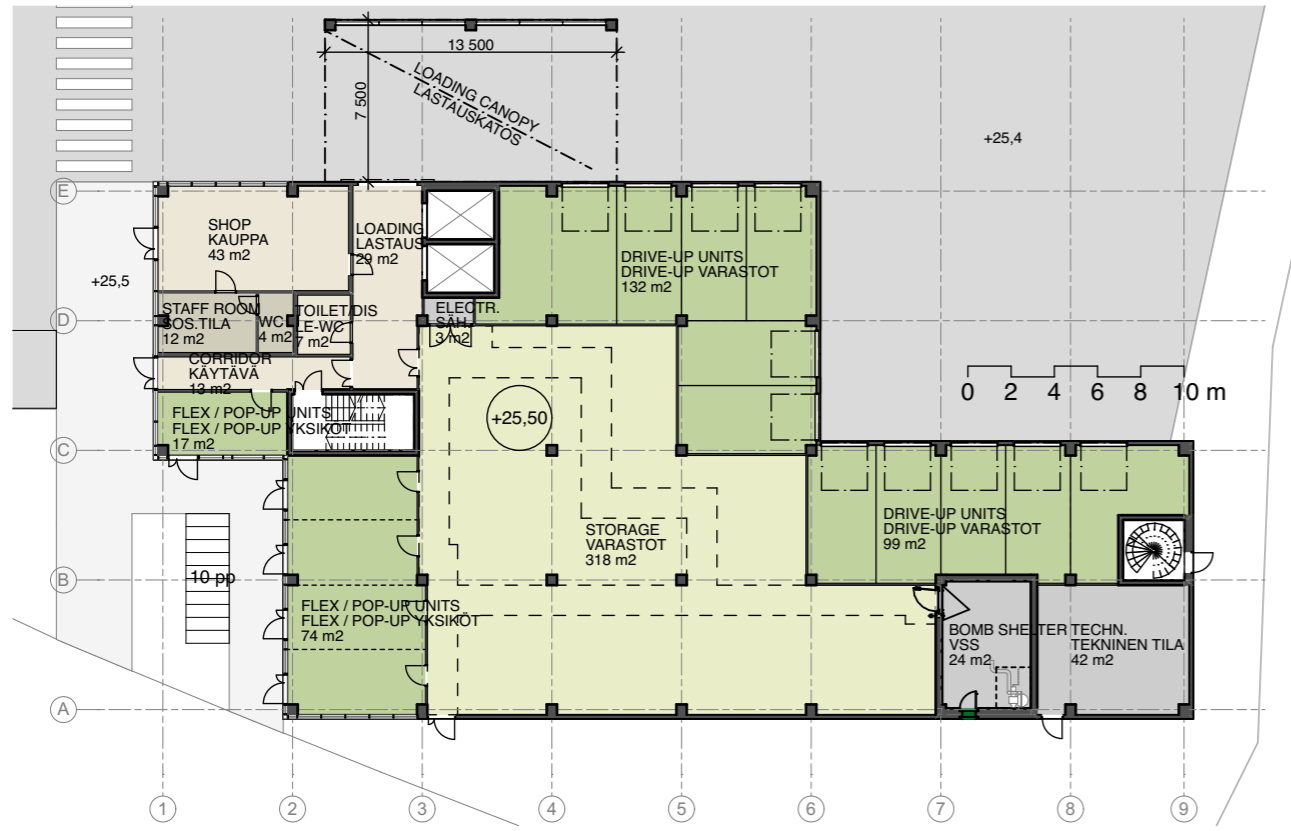

1. KRS 1:350

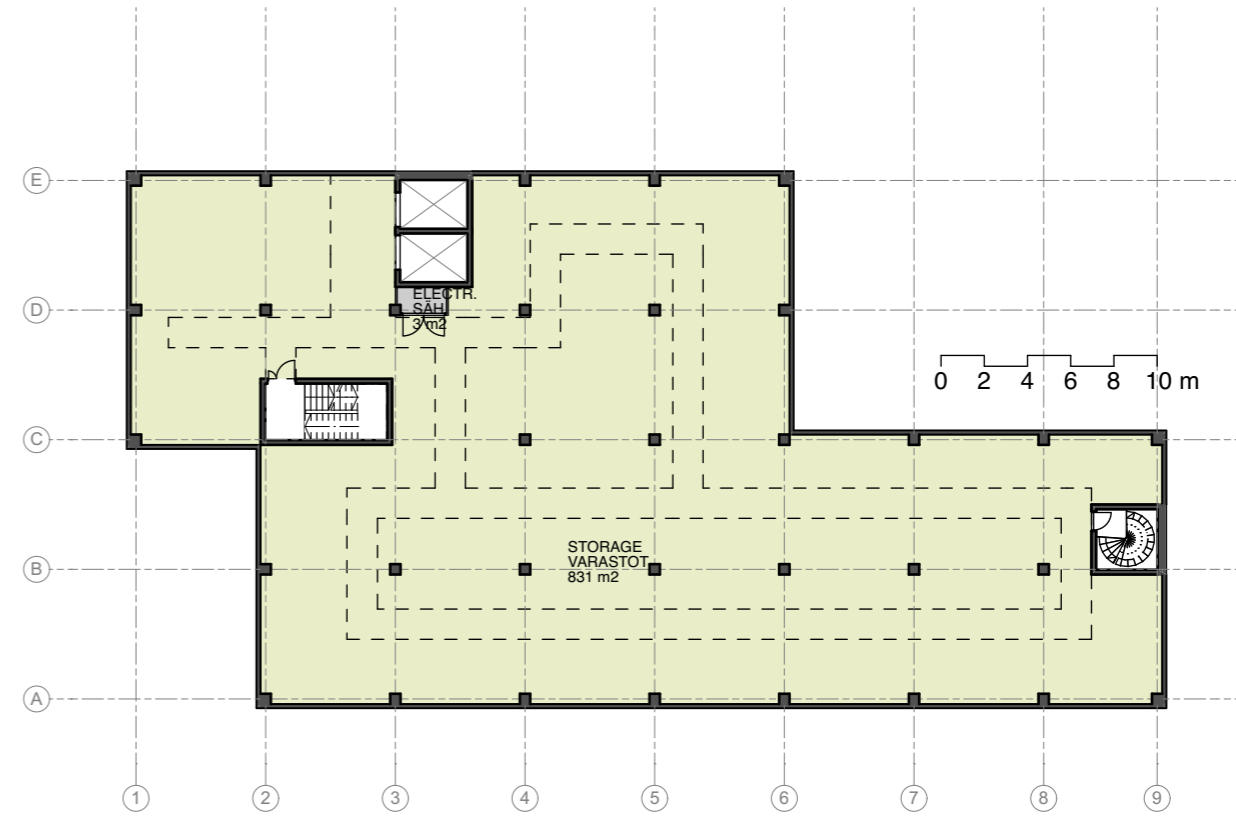

PERUSKERROS (4. - 6. KRS) 1:350

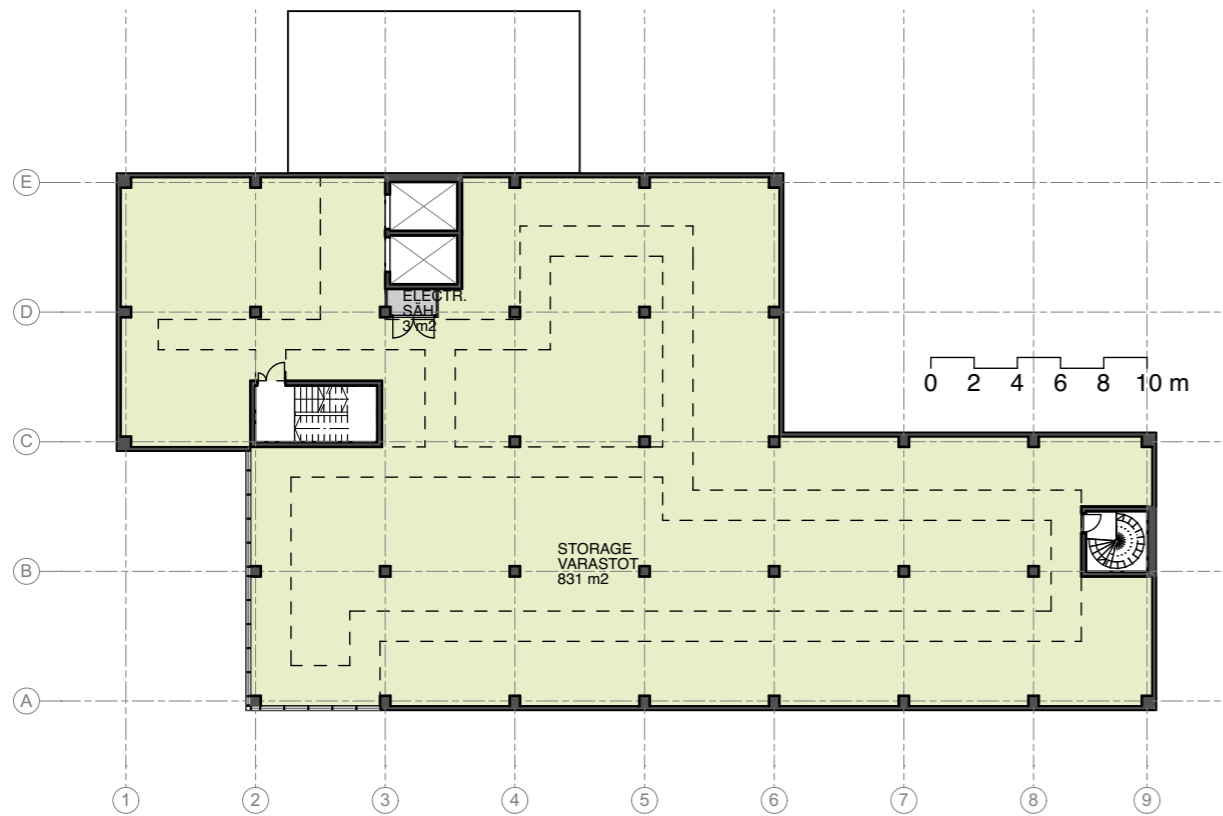

2. JA 3. KRS 1:350



# REFERENSSIT FLEX-/POP-UP-YKSIKÖILLE



PELICAN GLADSAXE, Buddingevej 310 SOBORG



ESIMERKKI FLEX-/POP-UP-YKSIKÖLLE



PELICAN AMAGERBRO, Vermlandsgade 66 KÖÖPENHAMINA



PELICAN AMAGERBRO, Vermlandsgade 66 KÖÖPENHAMINA