


1:10 000

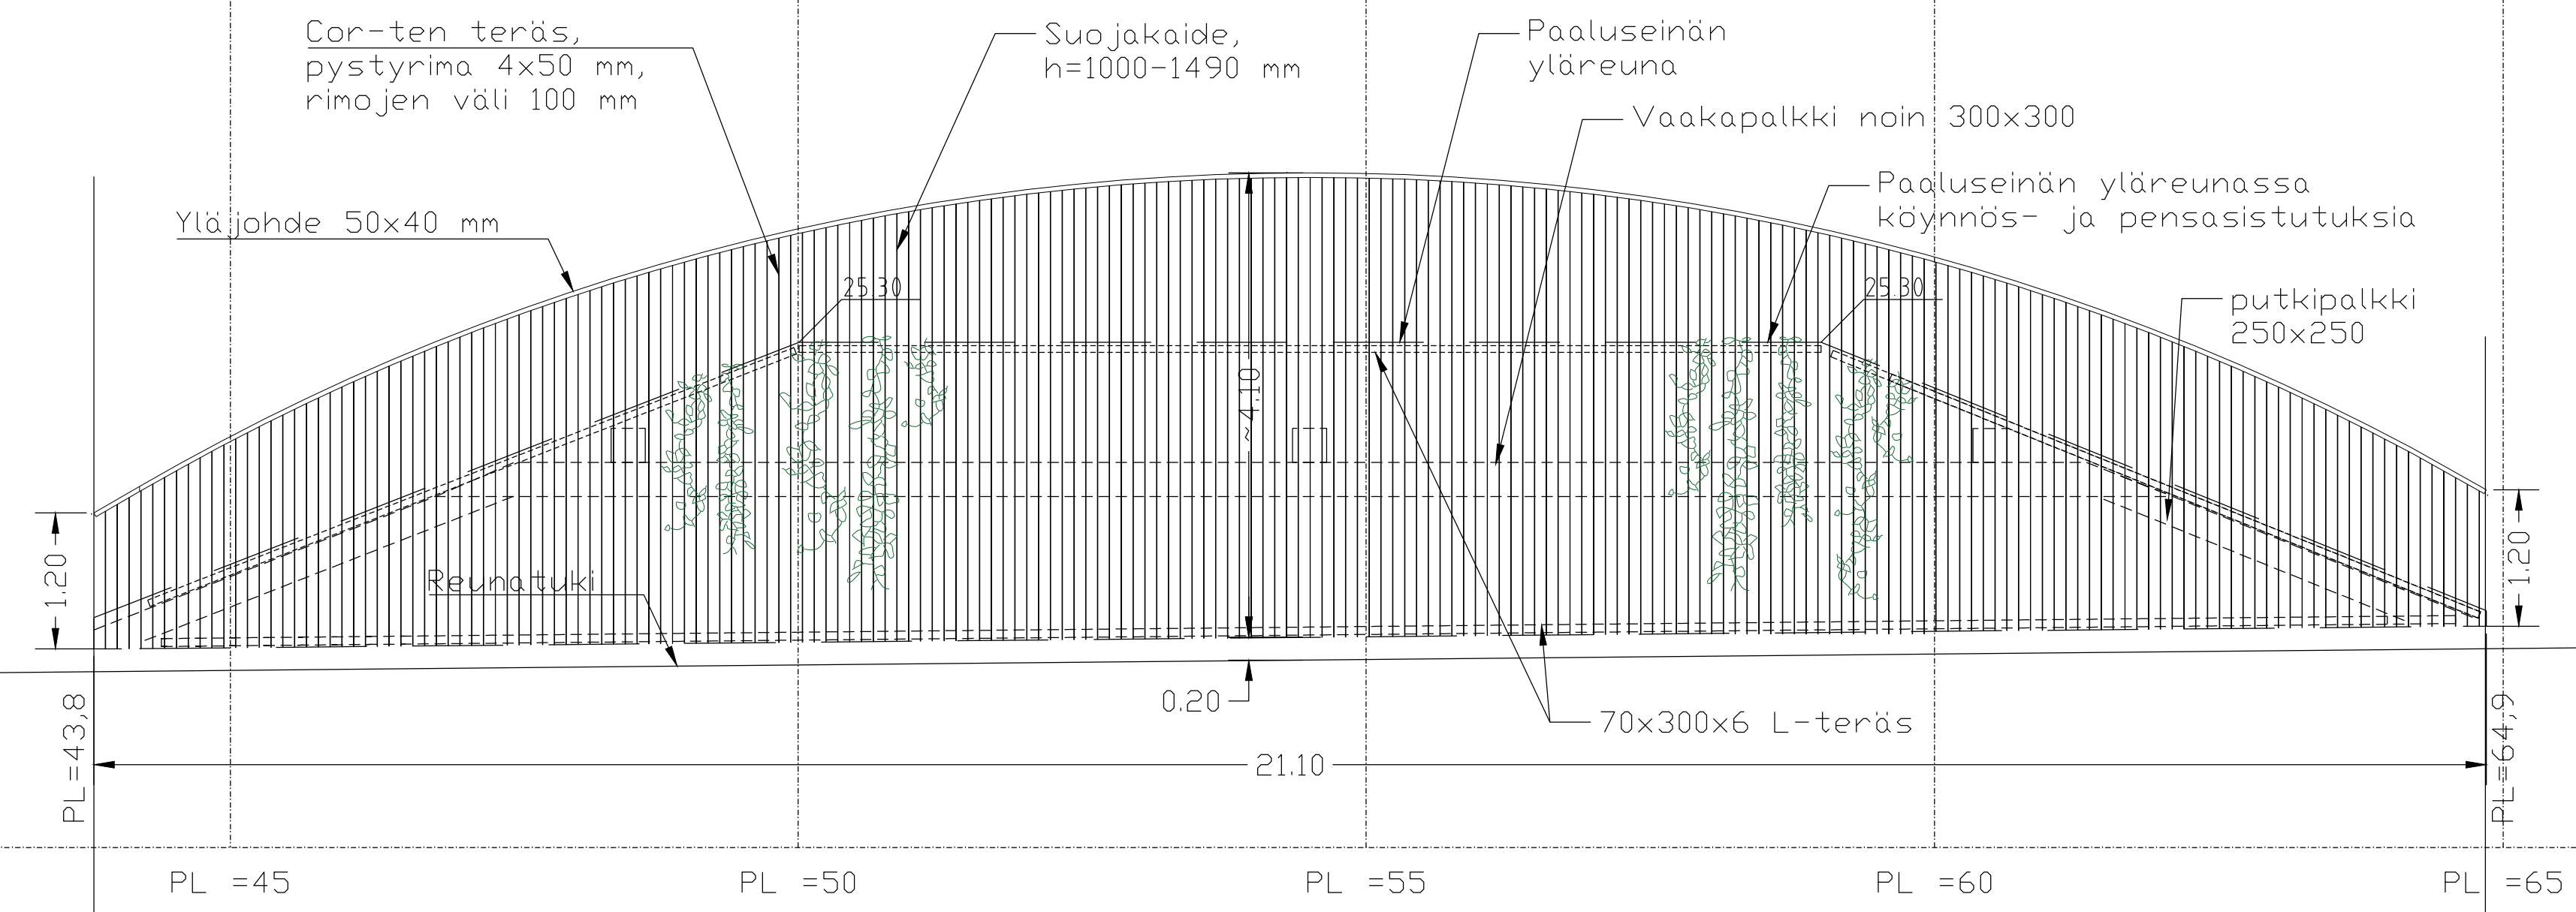


Helsinki Kaupunkiympäristön toimiala [www.hel.fi](http://www.hel.fi)  
 sähköposti: [etunimi.sukunimi@hel.fi](mailto:etunimi.sukunimi@hel.fi)

KAUP OSA, OSA-ALUE  
 38 Malmi.

**BROMMANKATU**

Paaluseinän julkisivupiirustus

MK	LIITTYY	NRO	KHS	
1:50	KORVAA	<b>KAO 32153</b>	KYLK	
	KORVATTU	TASOKOORDINAATIO: ETRS-GK25	HYV.	XX.X.XXXX -
	ASEMAKAAVA 12623	KORKEUSJÄRJESTELMA: N2000	TARK.	XX.X.XXXX -
	LIIKENNES 7033		PROJ.	10.11.2023 A. Tirri
			HYV.	6.11.2023 J. Brandt
			TARK.	6.11.2023 T. Vaara
			LAAT.	6.11.2023 K. Jaason

**SWECO**  Sweco Finland Oy  
 Ilmalantori 4  
 00240 Helsinki  
 p. 0207393000