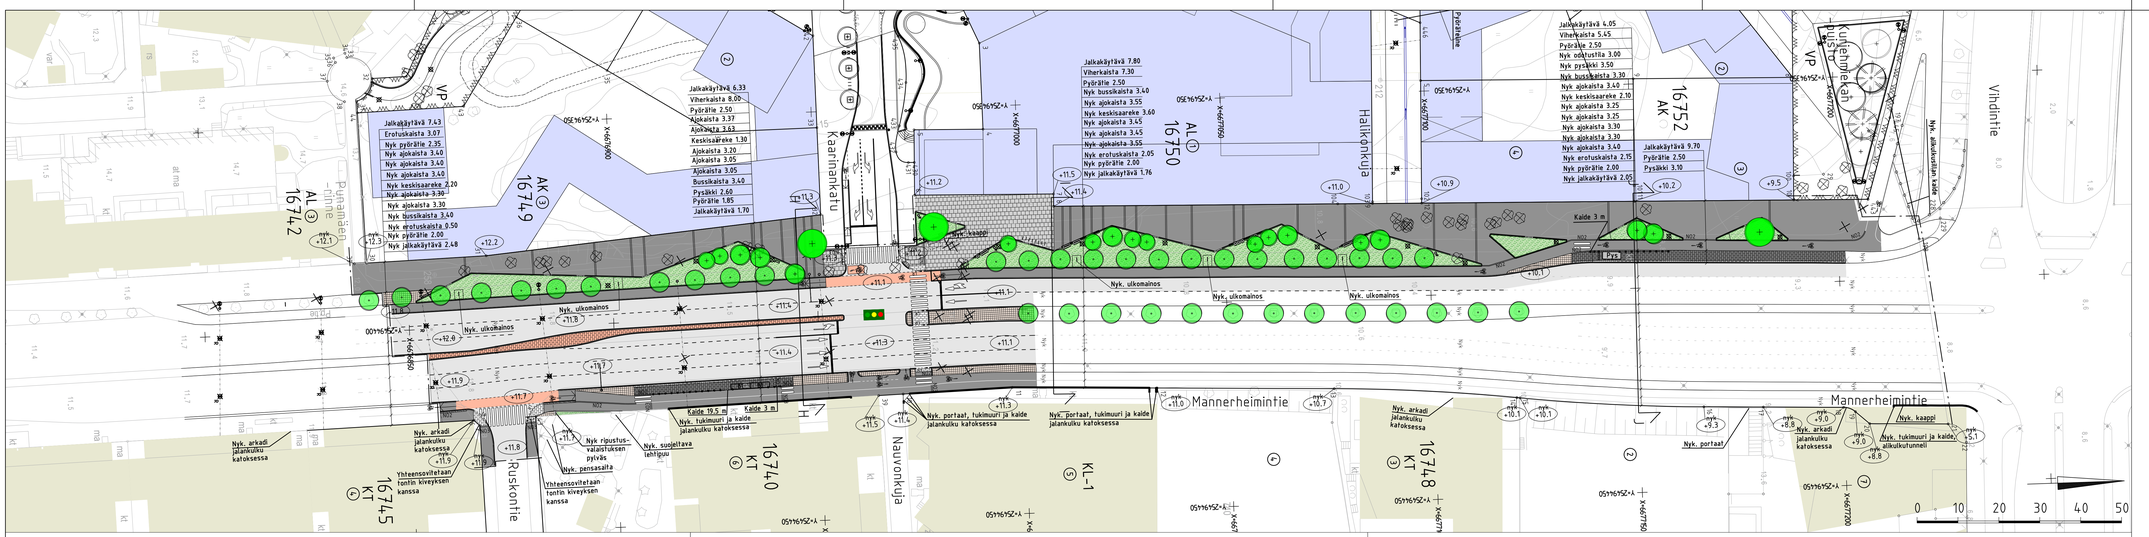

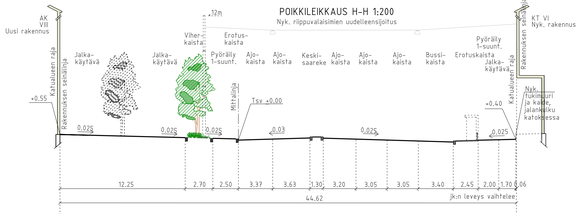

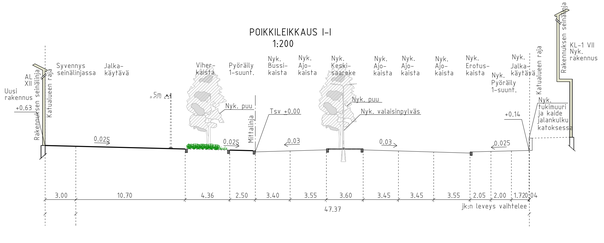

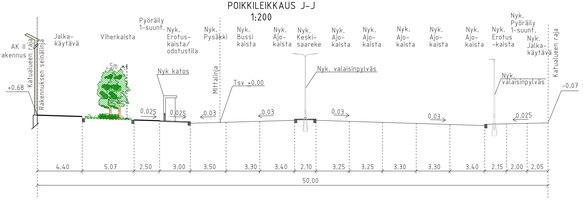

PIIRUSTUSMERKINNÄT

- Suunnittelualueen raja
- Ajorata/jalkakäytävä ja pp, asfaltti, harmaa
- Pyörätie, asfaltti, punainen
- Noppakivi, harmaan ja punaisen sekaväritys
- Graniittilaatta, harmaa
- Betonikivi, musta ja valkoinen raita pysäkillä/ Betonikivi punainen
- Betonikivi, valkoinen
- Dynaaminen kasvillisuus, kukkivia perennoja ja pensaita
- Nurmetus A3
- Poistettava puu, 29 kpl
- Nykyinen, säilytettävä lehtipuu, 43 kpl
- Istutettava lehtipuu, pieni puu, 7 kpl / Istutettava lehtipuu, iso puu, 2 kpl
- Istutettava lehtipuu juuristorirullalla, 1 kpl
- Istutettava lehtipuu, pieni/rungollinen pensas, 9 kpl
- +11.0 Kadun likimääräinen korkeusasema
- Nykyinen säilyvä valaisinpylväs
- Poistettava valaisinpylväs
- Uusi/siirrettävä ripustusvalaisin, ripustuspylväs, korkeus 12m / Valaistusvajerin kiinnitys julkisivuun ripustusklinikkeellä tai ripustuspylväässeen
- Uusi pylväsvalaisin, korkeus 5 m
- Uusi pylväsvalaisin, korkeus 8m
- Reunatuki, luonnonkivi, punainen
- LR Reunatuki, madallettu/luiskattu, luonnonkivi, punainen
- Reunatuki, upotettu, luonnonkivi, punainen
- Reunatuki, nykyinen
- Luonnonkivikatu, 2 kiveä
- Tukimuuri/istumistaso
- N02 2:n kiven harmaa noppakivirivi
- N03 3:n kiven harmaa noppakivirivi
- Paasikivi/istumistaso
- Kaide
- Soija-aita
- Portaali
- Roska-astia

Pys Pysäkkikatos, nykyinen

Liikennevalo-ohjattu liittymä

Pyöräteline

Kaupunkipyöräasema

Katu kuivatetaan nykyisillä hulevesiviemäreillä

A	Päivitetty pohjakartta, liittymäalueen kaistaleveyksiä mitta-harava, puiden sijaintoja ja tasausta, lisätty kaupunkipyörä-asema, pysäkkikaiteet ja N02- ja N03-raitoja.	31.1.2024	T. Mäenpää / J. Välsänen

Helsinki Kaupunkiympäristön toimiala

www.hel.fi
sähköposti: etunimi.sukunimi@hel.fi

KAUPUNGINOSA, OSA-ALUE
16. Ruskeasuo, Pikku Huopalahti

MANNERHEIMINTIE
välillä Punamäenrinne – Vihdintie

Katusuunnitelma

Mv 1:500	LIITTYY	NRO 31564/1	KHS	
	KORVAA		KYLK	
	KORVATTU	TASOKOORDINAATISTO: ETRS-GK25	HYV.	4.1.2022 R. Putkonen
	ASEMAKAAVA 12591	KORKEUSJÄRJESTELMÄ: N2000	TARK.	4.1.2022 I. Rantanen
	LIIKENNES. 7013		PROJ.	4.1.2022 S. Hurskainen

SITOWISE Linnoitustie 6, 02600 Espoo, 020 747 6000, www.sitowise.com

HYV.	4.1.2022	J. Väätäinen, M. Oittinen
TARK.	4.1.2022	A. Patama, J. Tiainen
LAAT.	4.1.2022	T. Mäenpää