


HELSINKI

41.KAUPUNGINOSA
SUURMETSÄ, PUUSTOLA
KORTTELI 41081 TONTTI 1
KATU SEKÄ URHEILU- JA VIRKISTYSPALVELUALUE

ASEMAKAAVAN MUUTOS
1:1000

HELSINGFORS

41 STADSDELEN
STORSKOG, PARKSTAD
KVARTER 41081 TOMT 1
GATUOMRÅDE SAMT OMRÅDE FÖR IDROTTS- OCH
REKREATIONSANLÄGGNINGAR
DETALJPLANEÄNDRING
1:1000

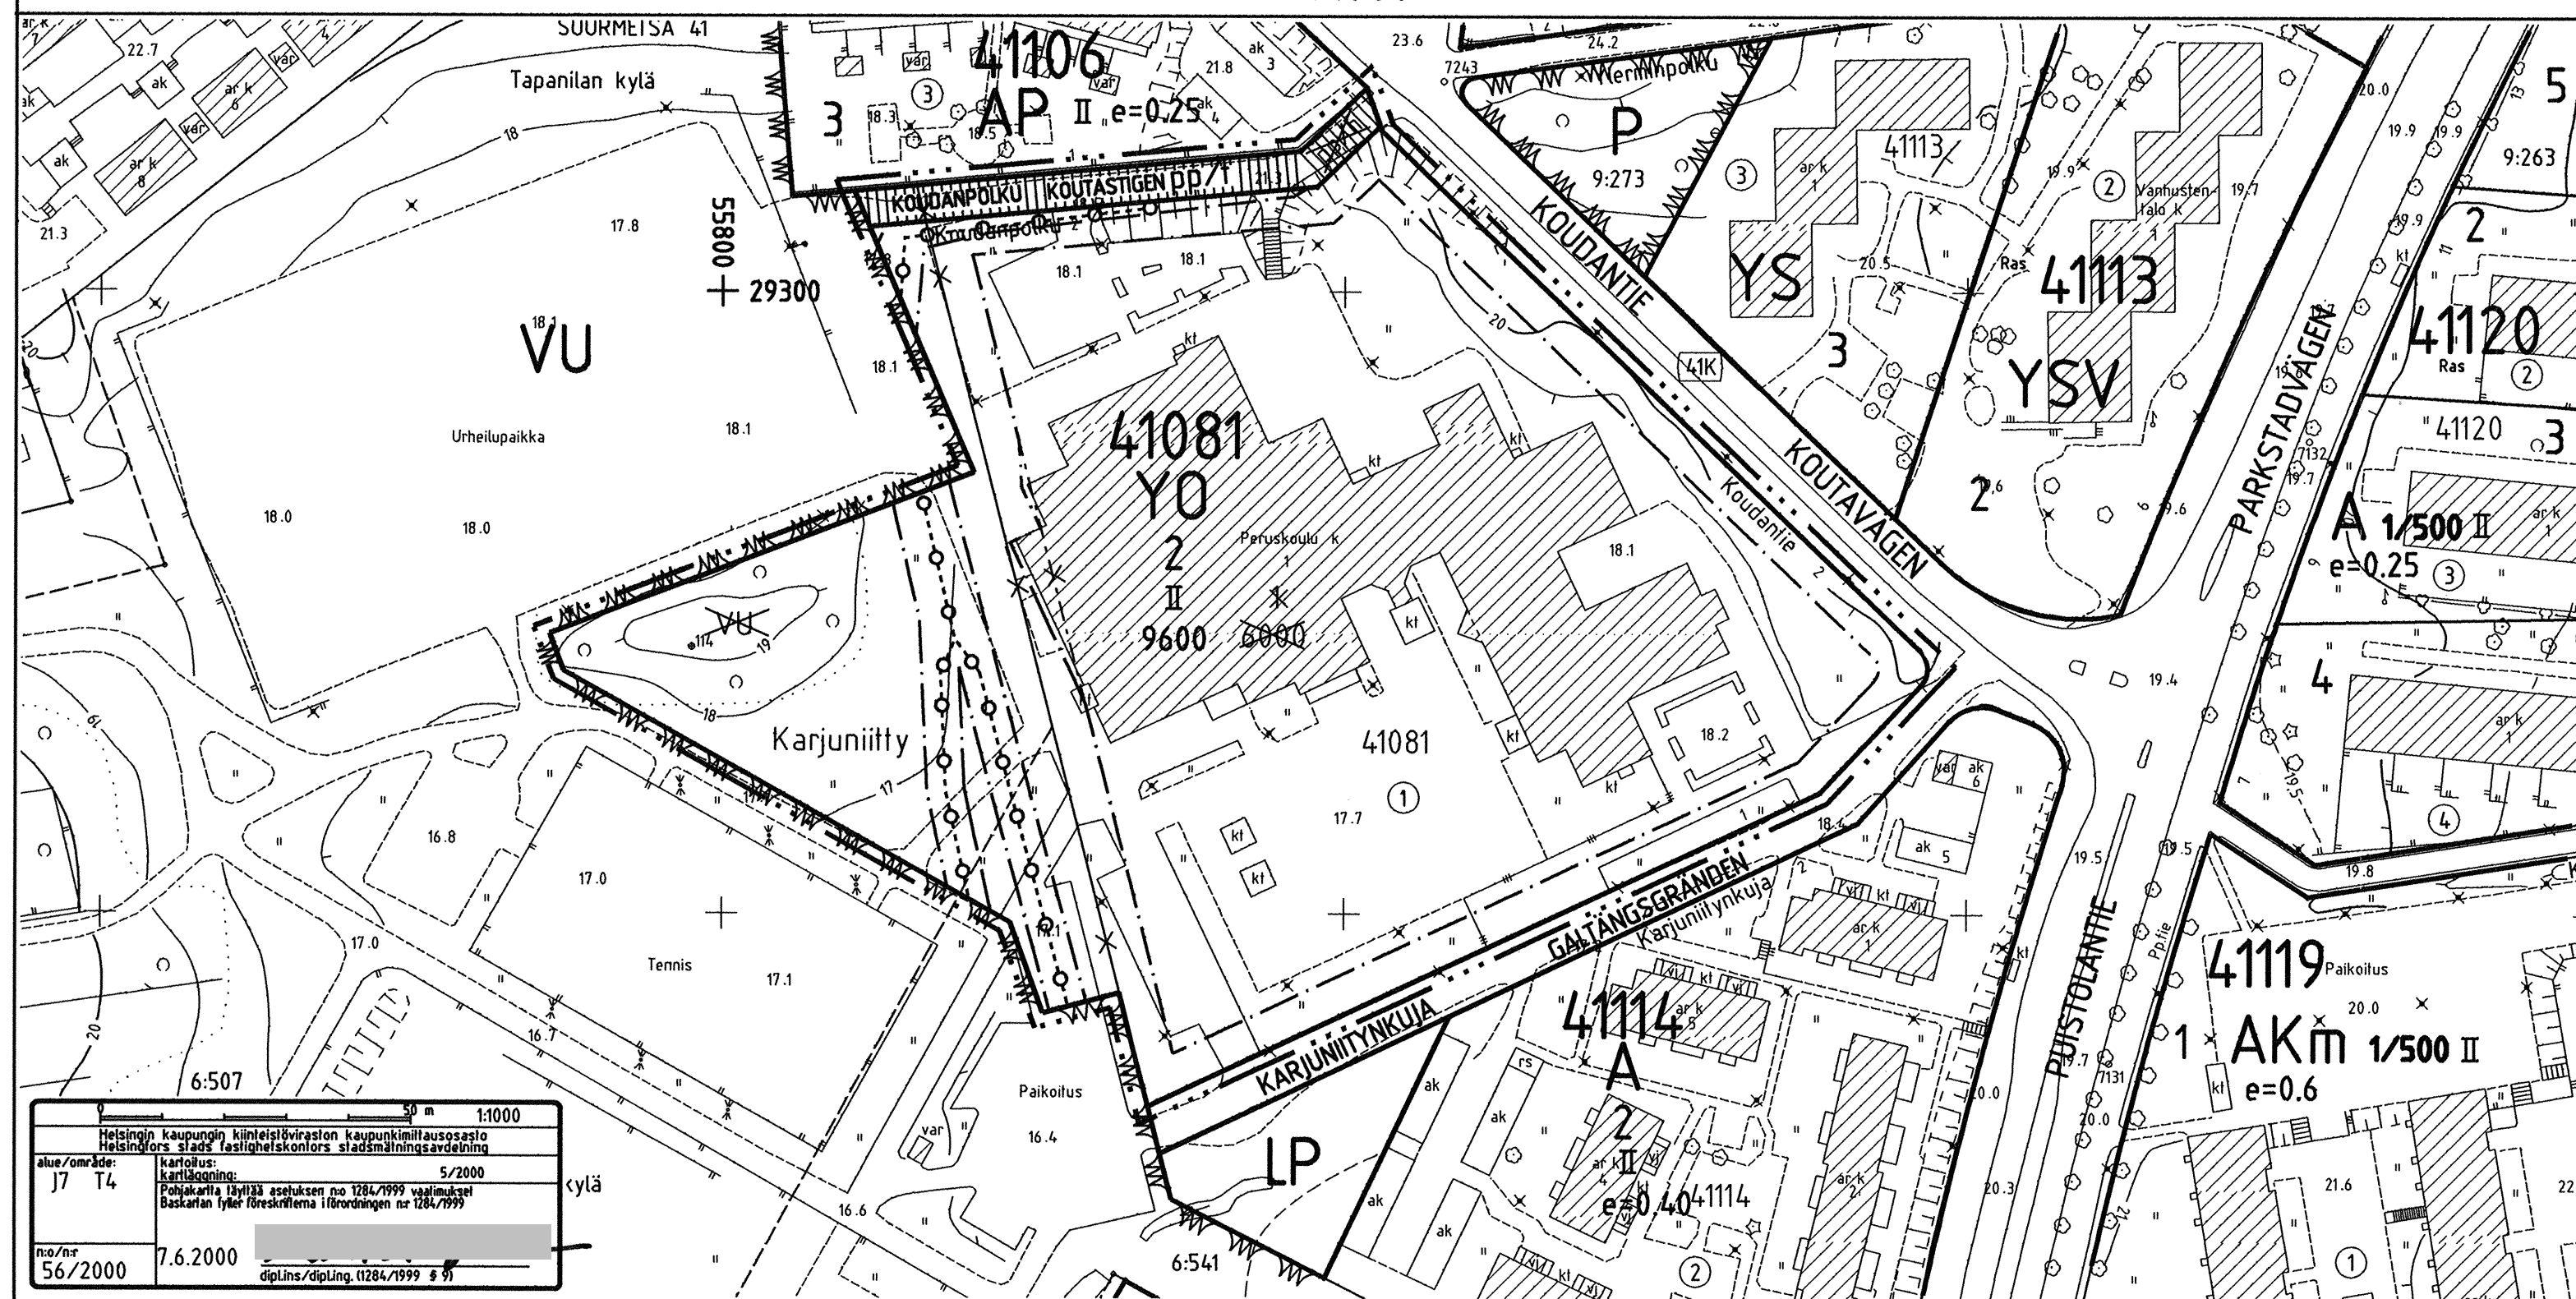

Y0

2 m kaava-alueen rajan ulkopuolella oleva viiva.
Korttelin, korttelinosan ja alueen raja.

Risti merkinnän päällä osoittaa merkinnän poistamista.

41081

2

KOUDAN

9600

II

Rakennusala.

Jalankululle ja polkupyöräilylle varattu katu, jolla tontille ja VU-alueelle ajo on sallittu.

Maanalaista johtoa varten varattu alueen osa.

Rakennusten tulee mitata kaavaltaan ja materiaaleiltaan muodostaa olemassa olevien rakennusten kanssa yhtenäinen kokonaisuus.

Autopaikkojen vähimmäismäärä:
1ap/500 m2 kerrossalaa.

DETALJPLANEBETECKNINGAR OCH BESTÄMMELSER

Kvartersområde för undervisningsbyggnader.

Linje 2 m utanför planområdets gräns.

Kvarters-, kvartersdels- och områdesgräns.

Kryss på beteckning anger att beteckningen slopas.

Kvartersnummer.

Nummer på riktgivande tomt.

Namn på gata.

Byggnadsrätt i kvadratmeter våningsyta.

Romersk siffra anger största tillåtna antalet våningar i byggnaderna, i byggnaden eller i en del därav.

Byggnadsyta.

För gång- och cykeltrafik reserverad gata, där infart till tomt och VU-område är tillåten.

För ledning under markplanet reserverad del av område.

Byggnaderna bör med avseende på skala och material bilda en enhetlig helhet tillsammans med existerande byggnader.

Minimiantal bilplatser:
1bp/500 m2 våningsyta.

Pääsiallisen käyttötarkoituksen mukaisten tilojen kaltojen ja seinien kokonaisäänenerisfävyyden vähimmäismäärän lentomelua vastaan on oltava 30 dBA.

Rakentamattomat fontinosat, joita ei käytetä piha-alueina, kulkuteinä eikä pysäköitiin, on istutettava.

Tällä asemakaava-alueella korttelialueelle on laadittava erillinen tonttijako.

Den totala ljudisoleringsförmågan mot flygbuller i tak och väggar i utrymmen, vilkas användning motsvarar det huvudsakliga användningssyftet skall vara minst 30 dBA.

Obebyggda tomtdelar, som ej användas som gårdsområden, väg eller för parkering, skall planteras.

På detta detaljplaneområde skall för kvartersområdet utarbetas en separat tomtindelning.

HELSINGIN KAUPUNGIN KAUPUNKISUUNNITTELUVIRASTO KAAVOITUSOSASTO		HELSINGFORS STADS STADSPLANERINGSKONTOR PLANLÄGGNINGSÄVDELNINGEN	
PIRUSTUS RITNING	28.9.2000	NÄHTÄVÄNÄ/TILL PÄSEENDE	27.10.-27.11.2000
LAATINUT UPPGJÖRD AV	V-I KOSKINEN	PIRTÄNYT RITAD AV	HMS /ced
KSJK STPLN	28.9.2000	KVSTO/STGE	17.1.2001
		SAANUT LAJNOIVOMAN JÄRRETTÄNYT PÄSEENDE VUNNIT LAGA KRAFT	9.3.2001

1:1000
Helsingin kaupungin kaavoitusviraston kaupunkimittausosasto
Helsingfors stads fastighetskontors stadsplaningsavdelning
Korttelin nimi: J7 T4
Kartalla: 5/2000
Pöytäkirja täyttää asetuksen no 1284/1999 vaatimukset
Basikartan tydet föreskrifterna i förordningen nr 1284/1999
no/nr: 56/2000
7.6.2000
dipl.ins./dipl.ling. 0284/1999 § 9