MERI-RASTILAN TIE
POIKKILEIKKAUS L-L
1:200

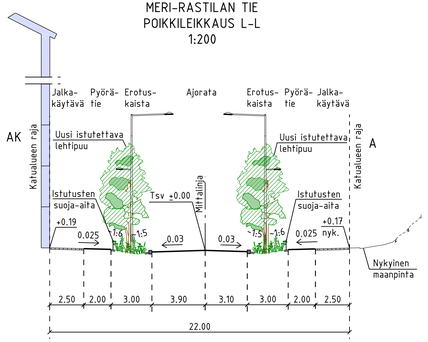

MERI-RASTILAN TIE
POIKKILEIKKAUS M-M
1:200

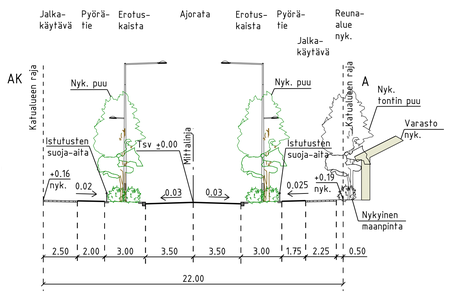

PIIRUSTUSMERKINNÄT

- Ajorata / pyörätie, asfalttia
- Noppakiveys, harmaa
- Nupukiveys, harmaa
- BK Betonikiveys, harmaa ja musta
- Lehtipensas, matala
- Perenna
- Maanpeitekasvillisuus
- Niitty
- Nykyinen muu kasvillisuus

- Valaisinpylväs, korkeus ajorata 8m/ jk 6m
- Nykyinen valaisinpylväs
- Nykyinen poistettava valaisinpylväs
- Istutettava lehtipuu ja istutettava pilarimainen lehtipuu, 22 kpl
- Istutettava havupuu, 4 kpl
- Nykyinen lehtipuu, 31 kpl
- SP Siirrettävä lehtipuu, 1 kpl
- Poistettava lehtipuu, 4 kpl
- +17.1 Kadun likimääräinen korkeus
- nyk. +16.7 Kadun nykyinen korkeusasema

- Reunatuki, luonnonkivi, harmaa
- LR 1.R2/4 Reunatuki, madallettu/luiskattu, luonnonkivi, harmaa
- RK0 Reunatuki, upotettu, luonnonkivi, harmaa
- N02 2:n kiven harmaa noppakiviraita
- N03 3:n kiven harmaa noppakiviraita
- IS Istutusten suoja-aita
- Laitekaappi
- Hulevesien virtausaukko istutuskaistalle
- Hulevesien esikeruualue, kierrätyskivi
- Hulevesipainanne

Kuivatus hoidetaan katukohtaisella hulevesiviemäröinnillä.

- Maakivi
- Maapuut alueelta poistettavista puista
- Köynnösseinämä + istuin
- PT Pyöräteline

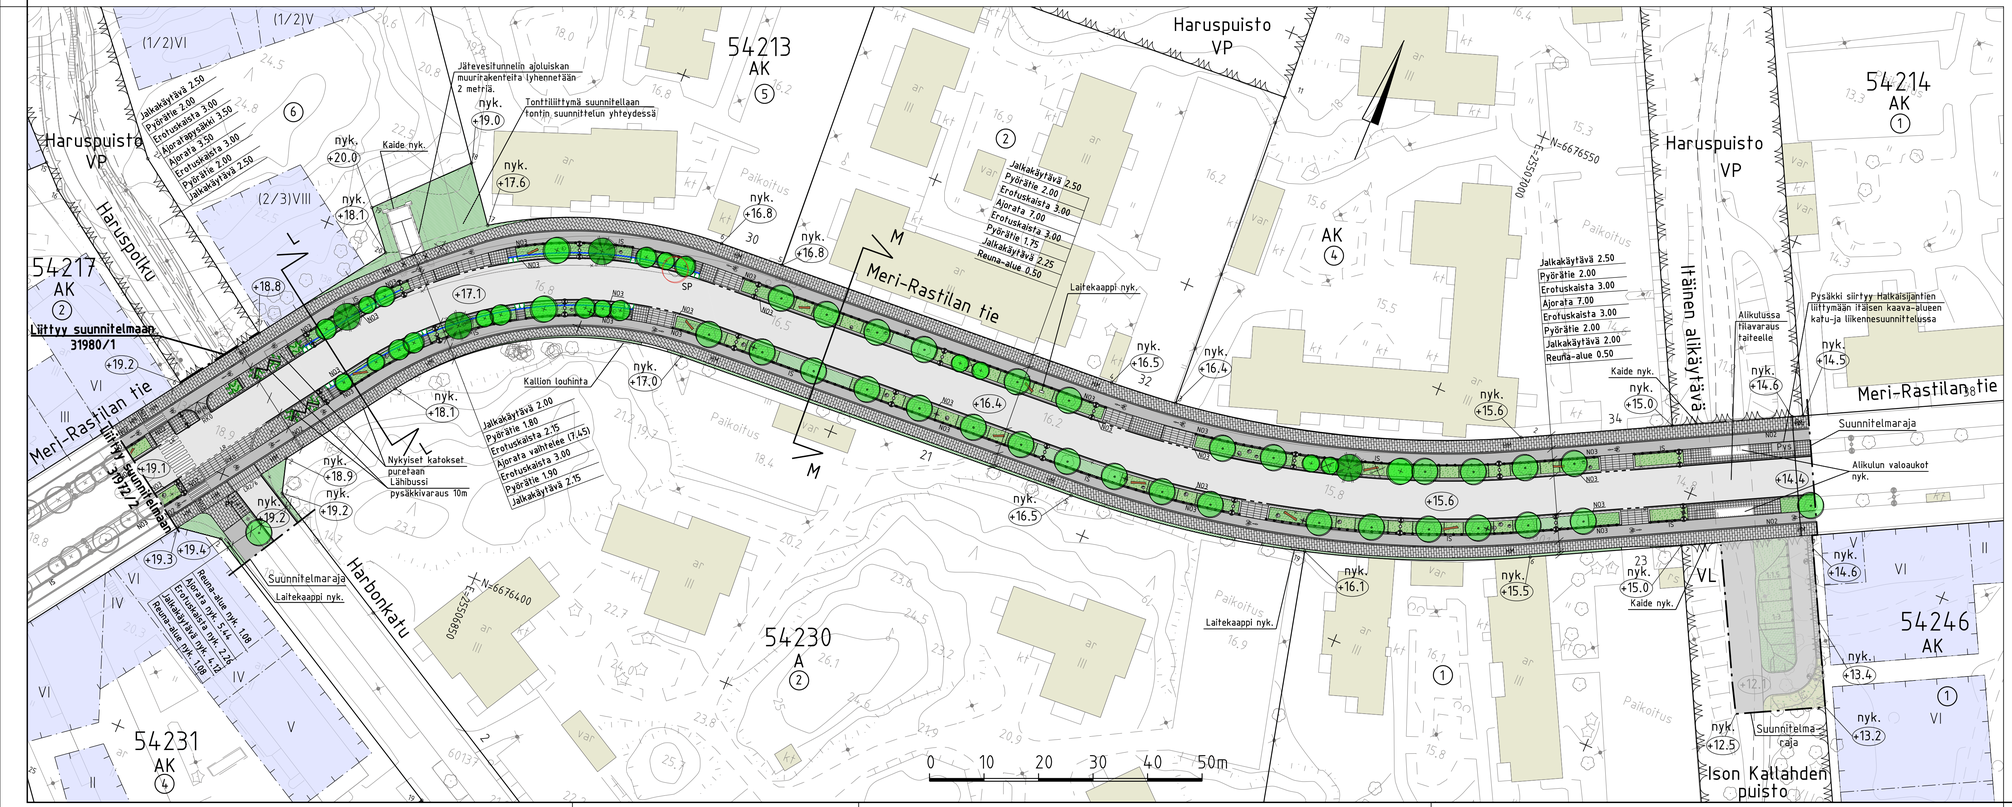

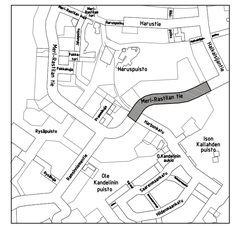

1:10 000

Helsinki	Kaupunkiympäristön toimiala		www.hel.fi sähköposti: etunimi.sukunimi@hel.fi		
KAUP.OSA, OSA-ALUE	54. Vuosaari, 544 Meri-Rastila				
MERI-RASTILAN TIE välillä Harbonkatu - Ison Kallahden puisto Katusuunnitelma					
MK	LIITTYY	NRO		KHS		
1:500 1:200	KORVAA	31972/3		KYLK		
	KORVATTU	TASOKOORDINAATISTO: ETRS-GK25		HYV.	24.9.2024	Reetta Putkonen
	ASEMAKAAVA 12570	KORKEUSJÄRJESTELMÄ: N2000		TARK.	24.9.2024	Ismo Rantanen
	LIIKENNES.			PROJ.	24.9.2024	Jari Hurskainen
RAMBOLL	Ramboll Finland Oy PL 25, Itsehallintokuja 3 02601 ESPOO puh. 020 755 611			HYV.	13.9.2024	Susanna Leinonen
				TARK.	13.9.2024	Kimmo Kykkänen
				LAAT.	13.9.2024	Katariina Fagerholm