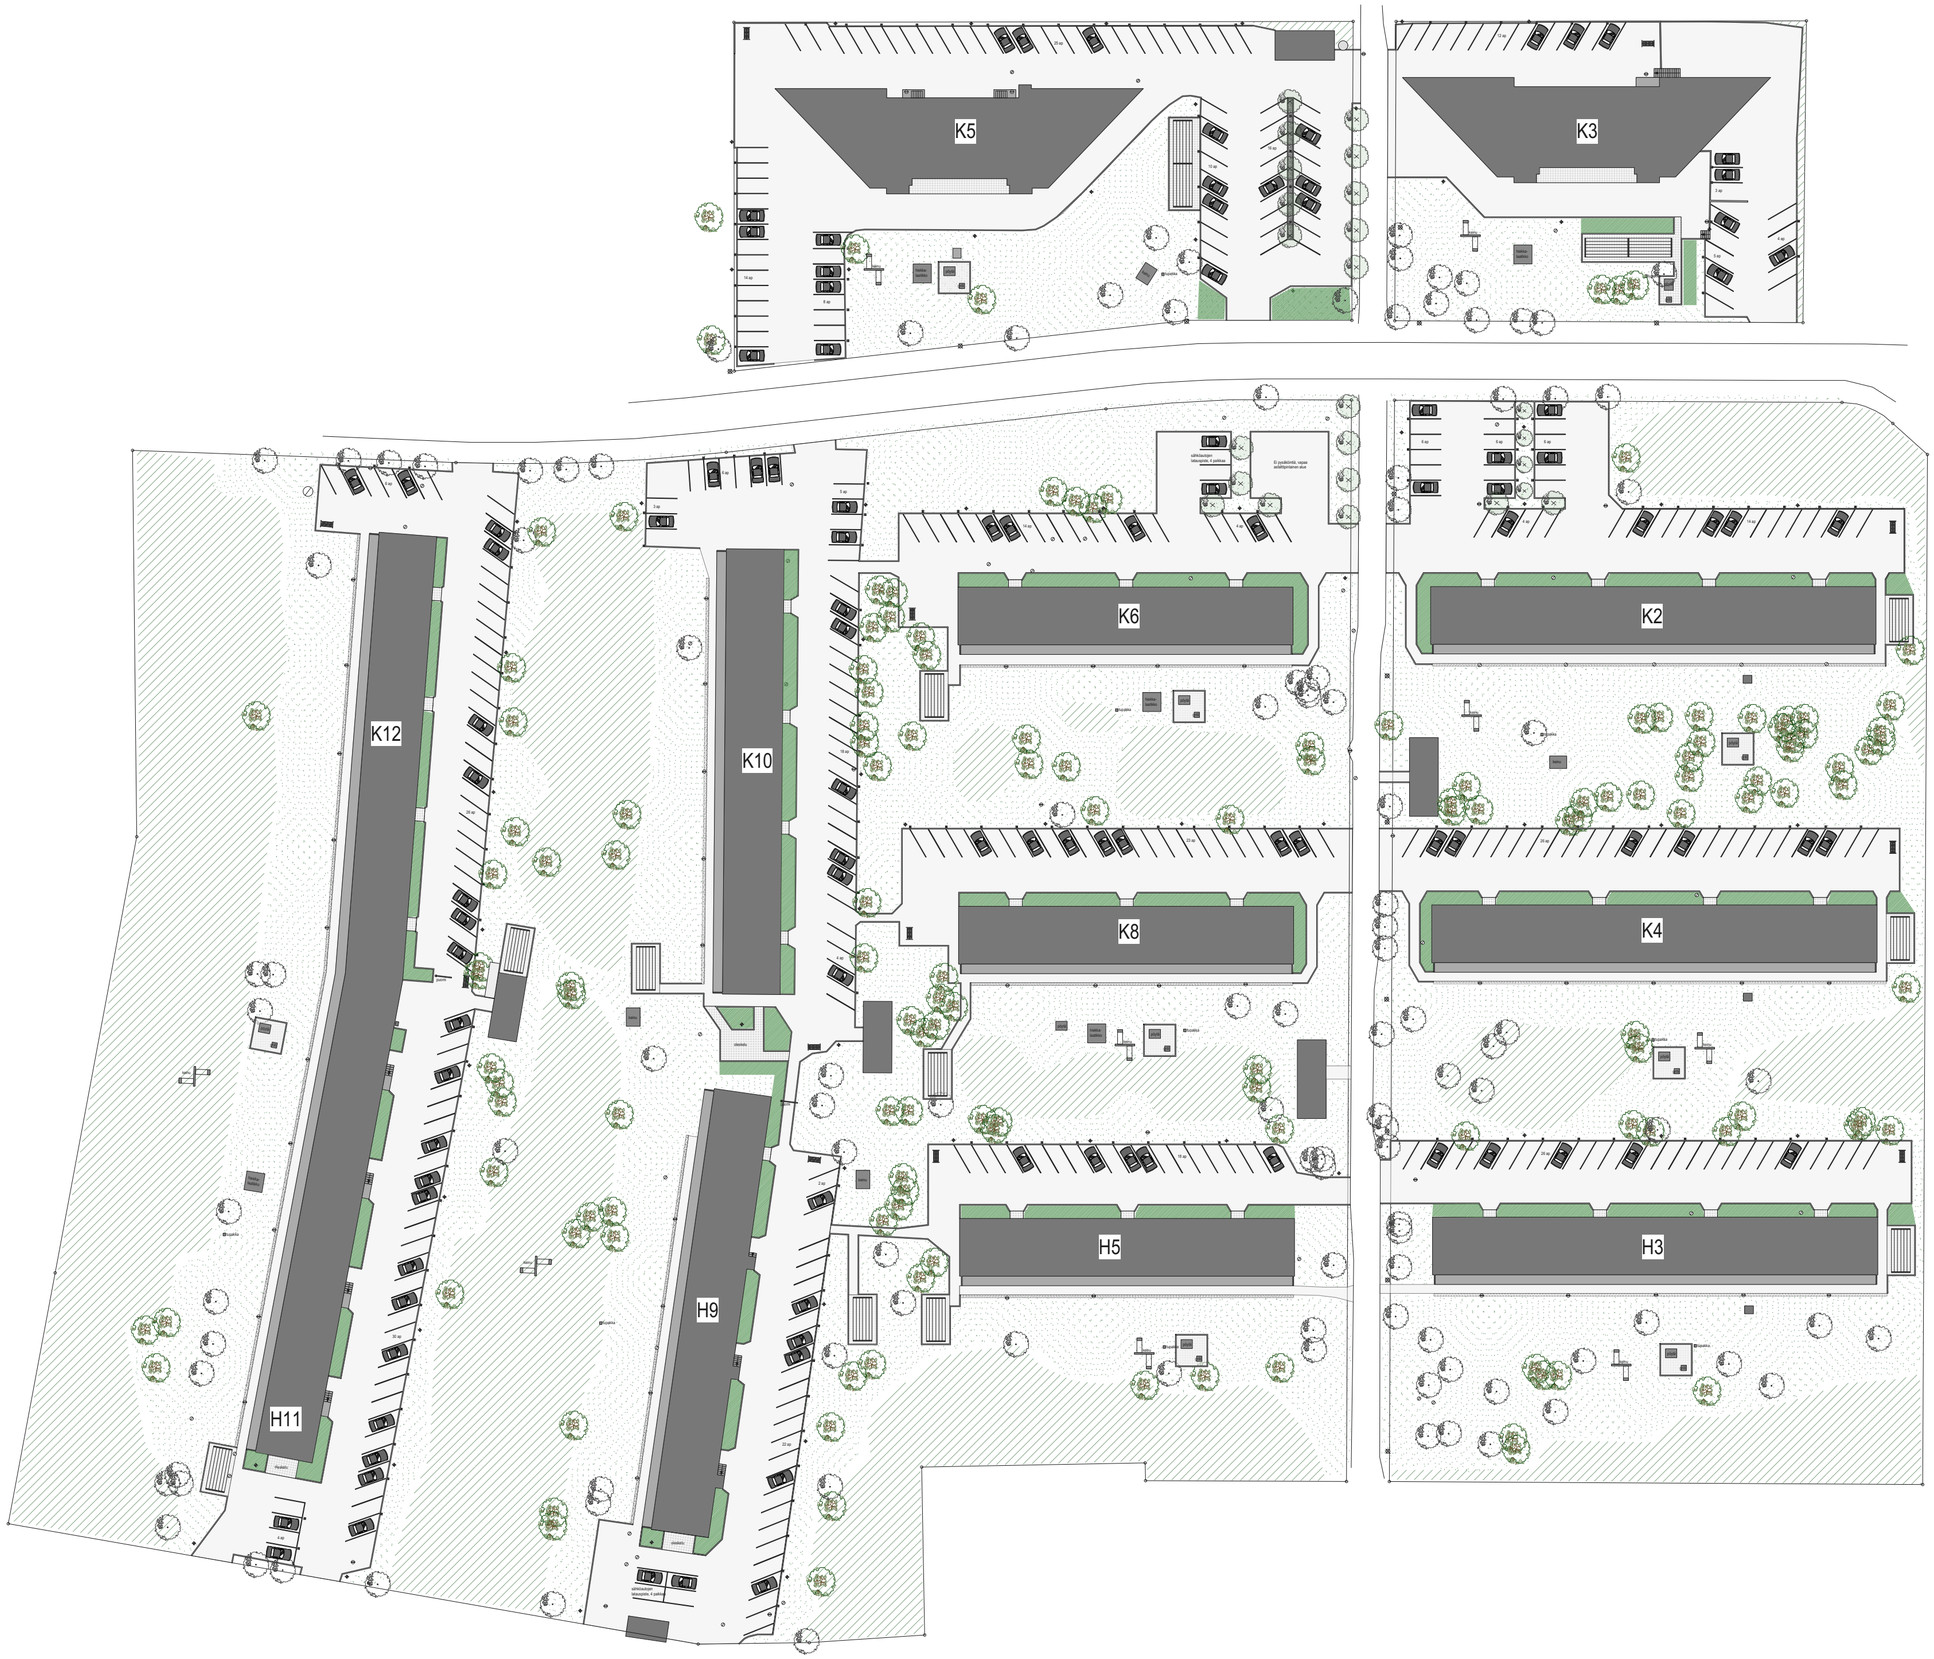

Kaupunginosa/ Kylä KUOSAARI	Korttelit/ Tila	Tontit/Rno	Viranomaisten arkistomerkintöjä varten	
Rakennuttajamerkintä ILMOITAMATTOMUUS			Piirustustyyppi PAIKALLAINTELUMA	Juoksi. no.
Rakennuskohde As Oy Kuosaarentie Kuosaarentie 00980 Helsinki			Piirustuksen sisältö LUONNOSSUUNNITELMA	Mittakaava 1: 200
Suunnittelutoimisto GardenLiving Yhteistoimintoliike GardenLiving Oy Sinimaantie 8 02630 Espoo www.gardenliving.fi	Suunnittelija Lauri Tallo Suunn.hort. AMK		Piirtäjä Lauri Tallo, Suunn.hort. AMK	
			Paikka, aika ja allekirjoitus Espoo 20.10.2020	