


15.2.2019 15:33:53

Kivihaan viljelypalsta-alue

29. kaupunginosa

kokonaispinta-ala 14 679 m²

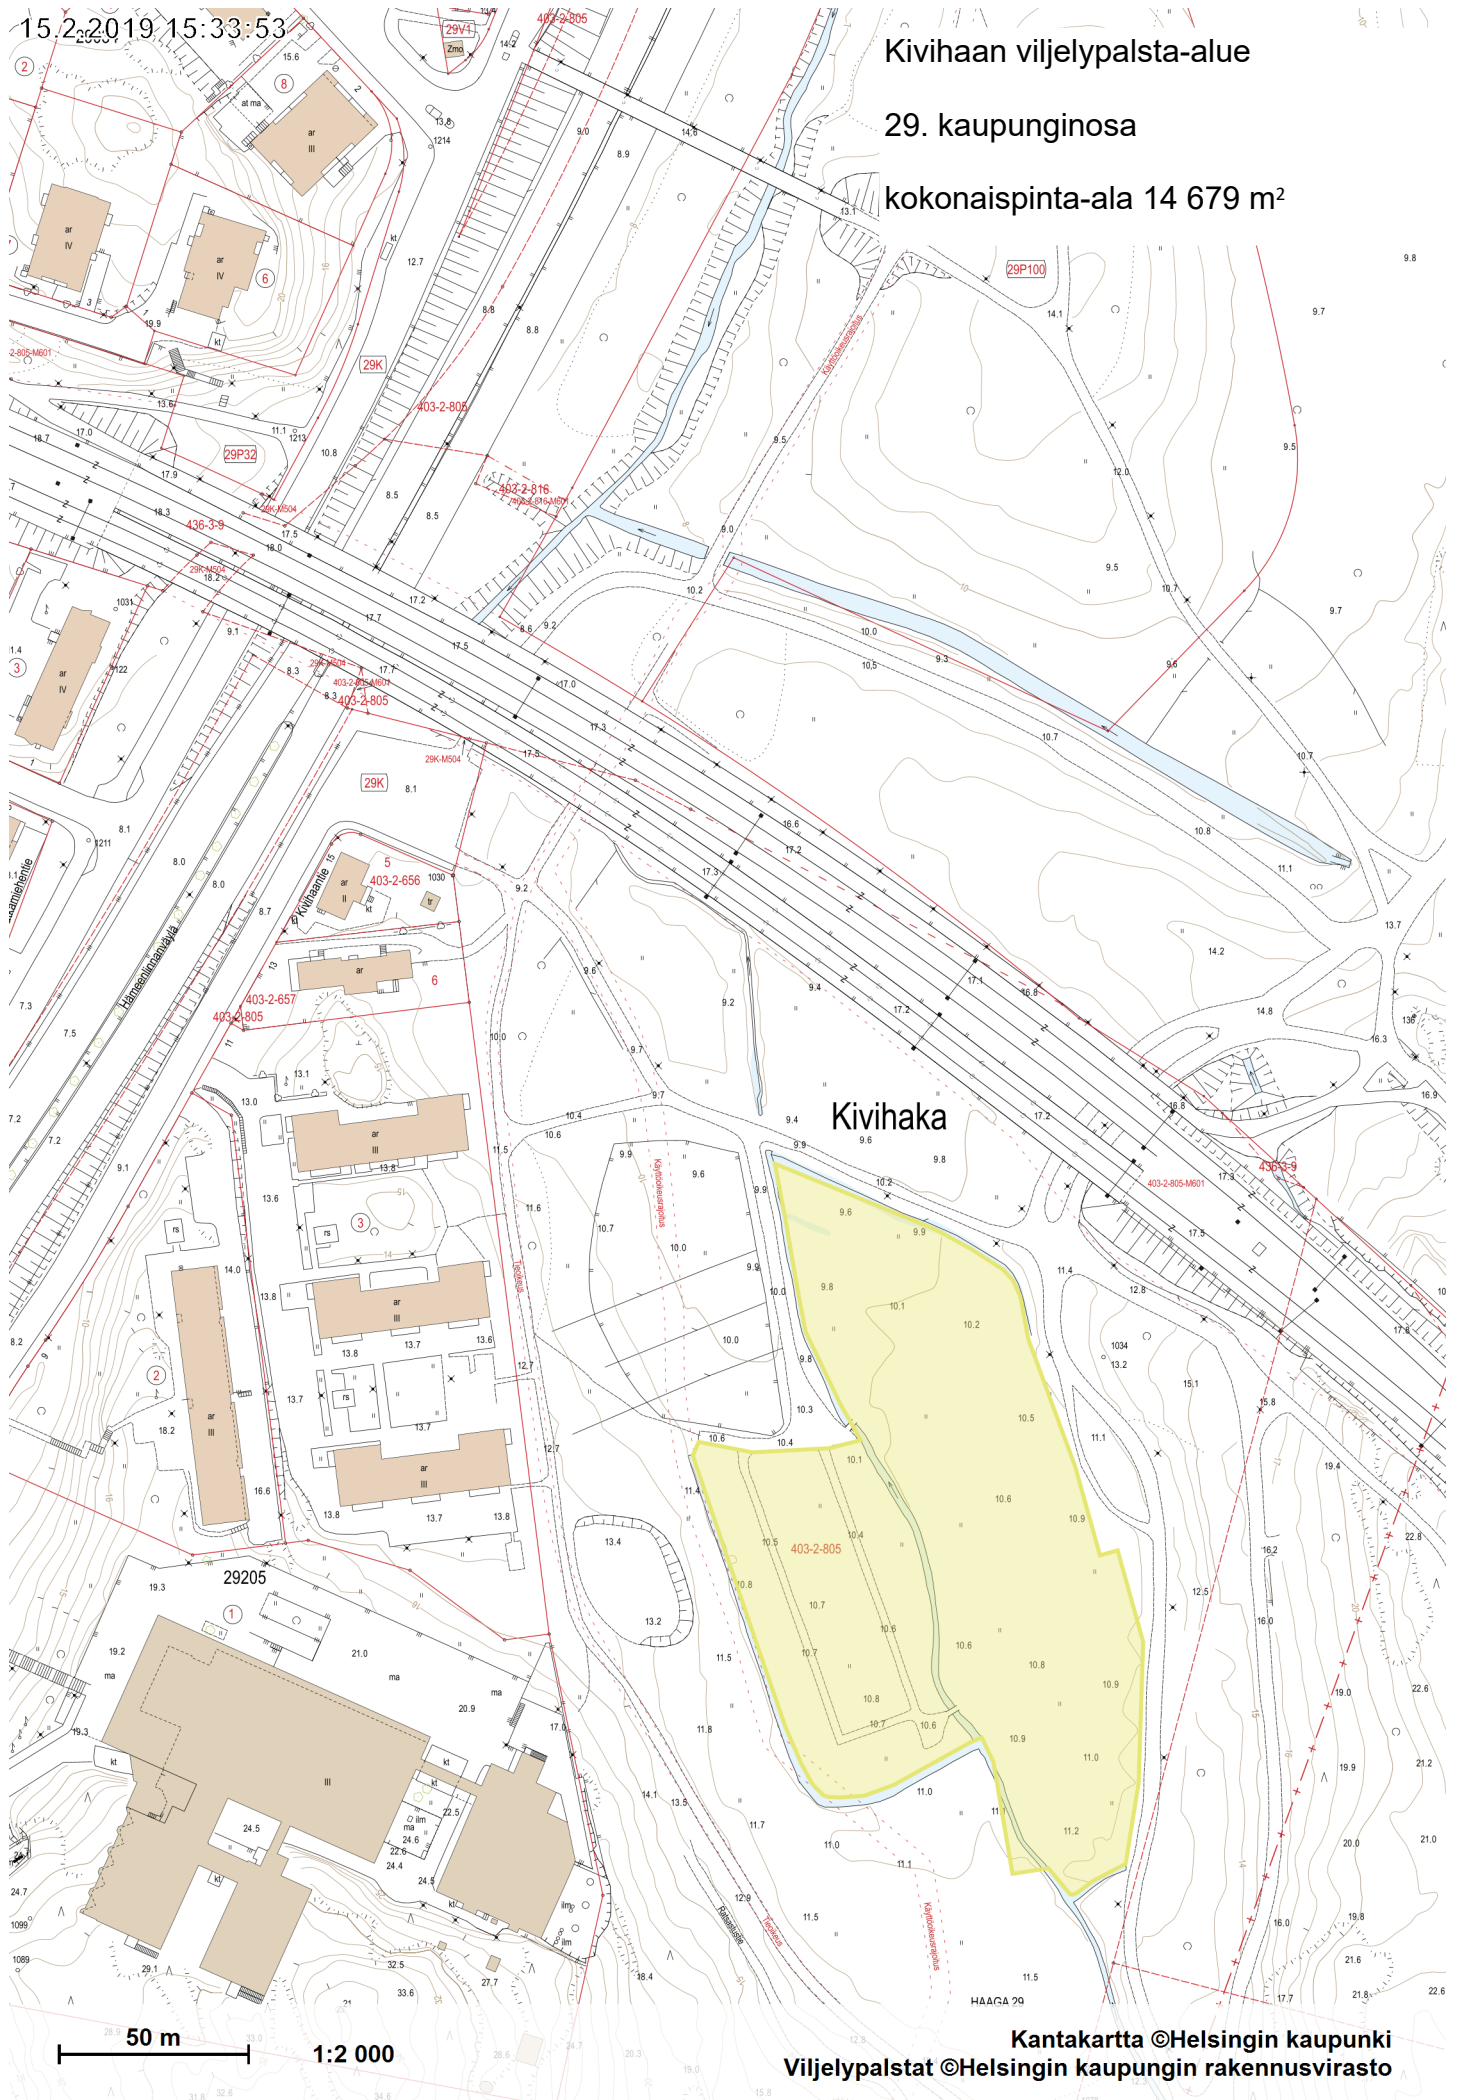

Kivihaka

50 m 1:2 000

Kantakartta ©Helsingin kaupunki
Viljelypalstat ©Helsingin kaupungin rakennusvirasto