



Sisältö:

Herttoniemen liikuntapuisto Y3143-1
Alue poistettu 473,00 m²
Siilitie 9, 00800 Helsinki


2.12.2020 / 6000_liitteet.3d

LIITE 1

Y3143-1

Mittakaava:

1:1000

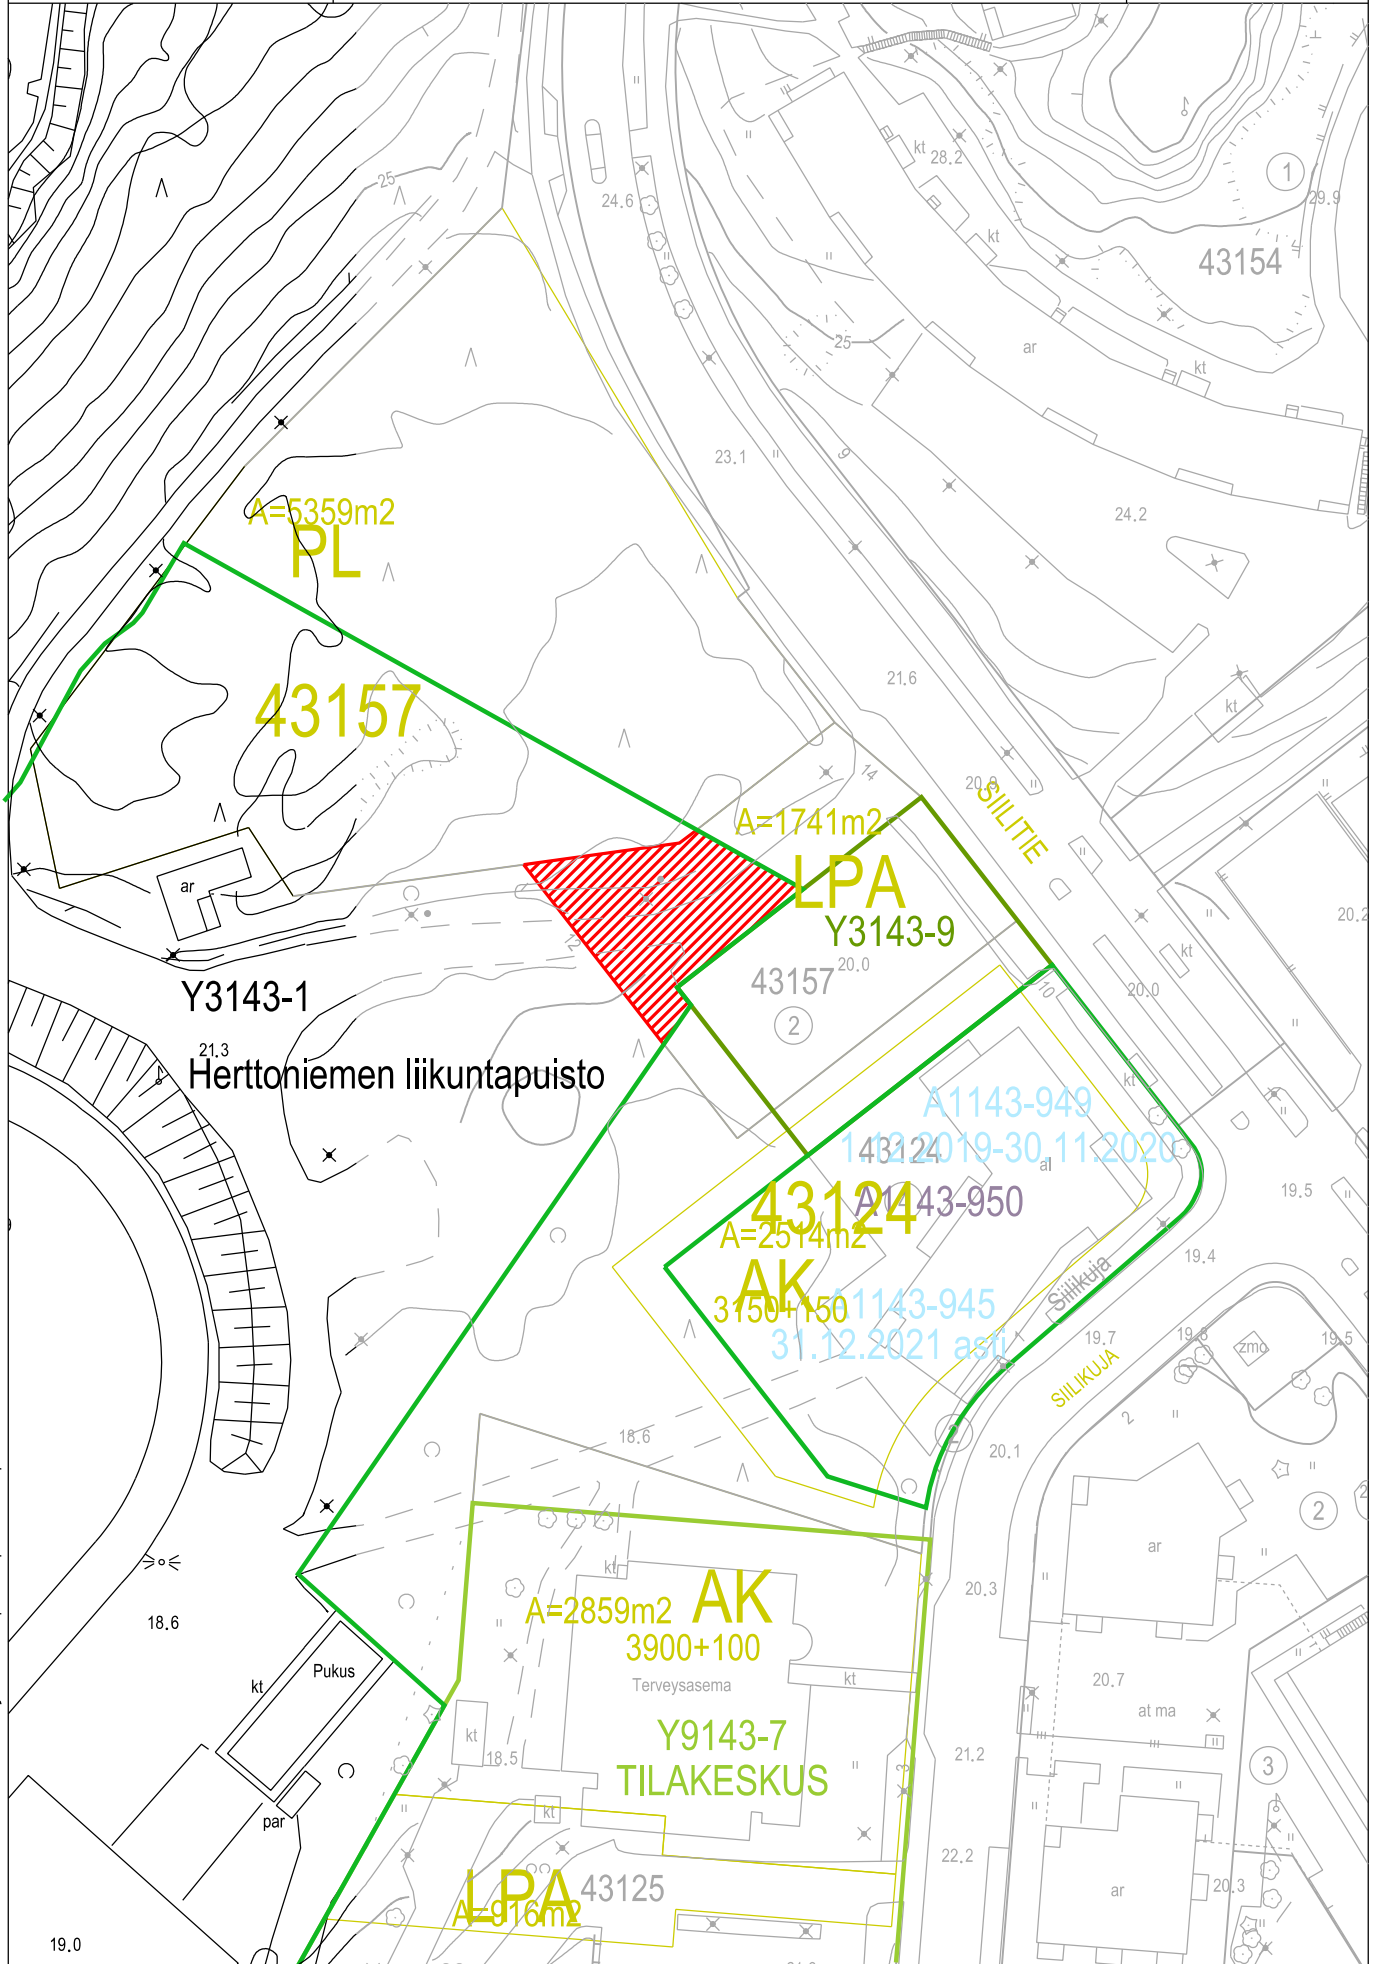

Maomaisuuden kehittäminen ja tontit -palvelu, PL 58213, 00099 HELSINGIN KAUPUNKI