




LEIKKAUS A-A 1:100

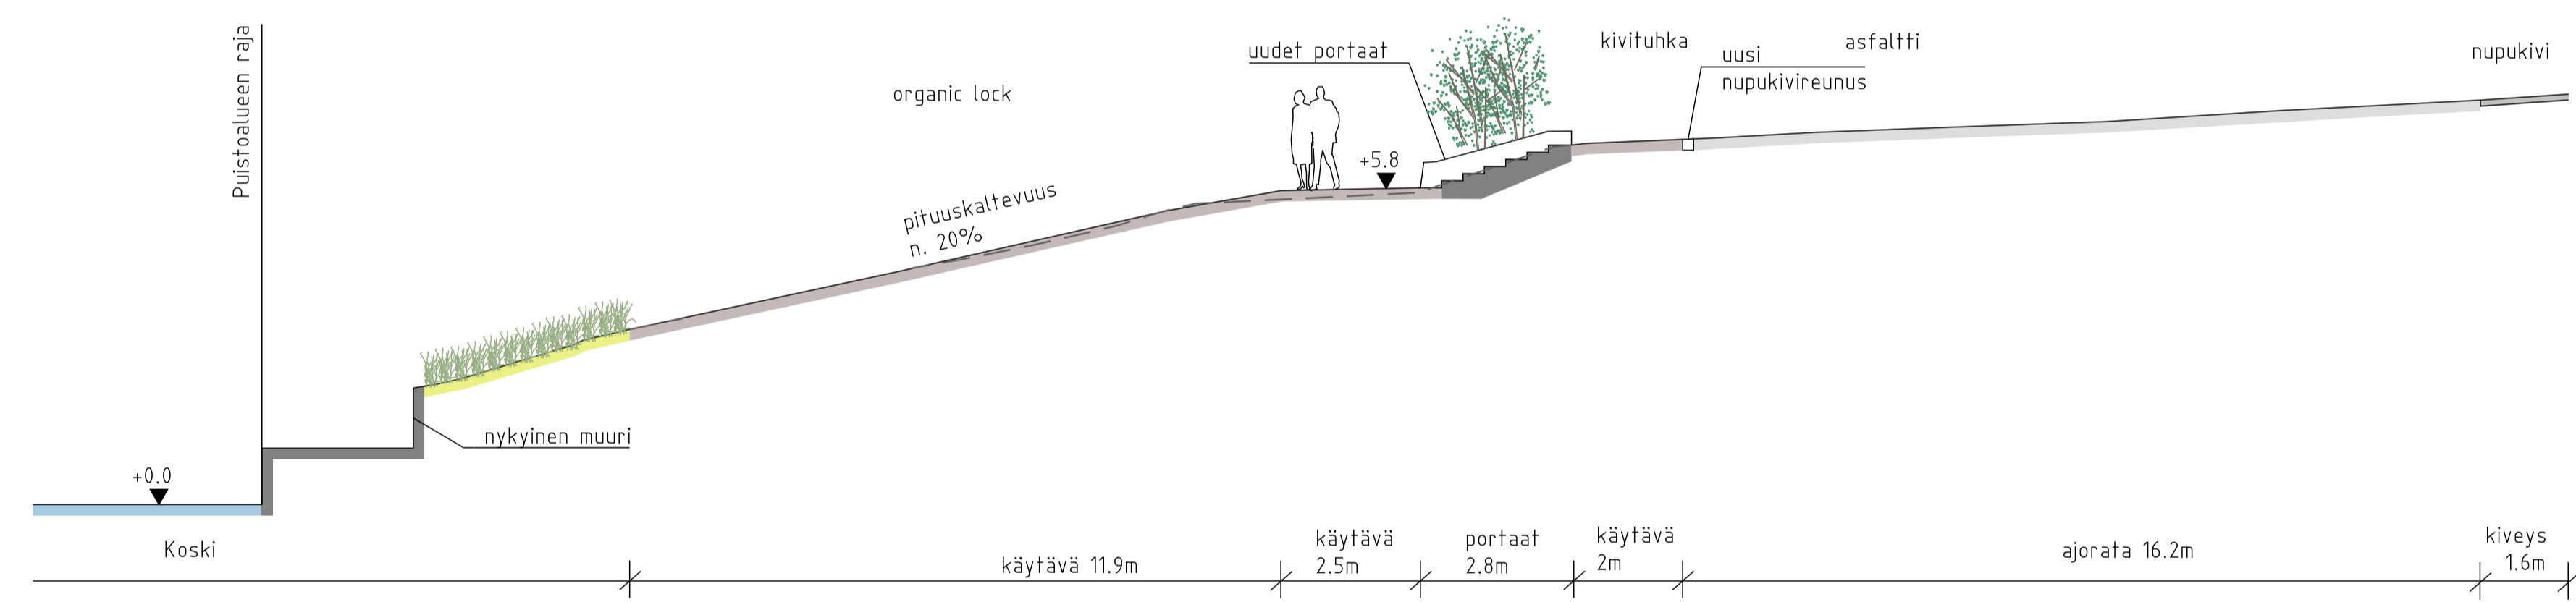

LEIKKAUS B-B 1:100



LEIKKAUS C-C 1:100

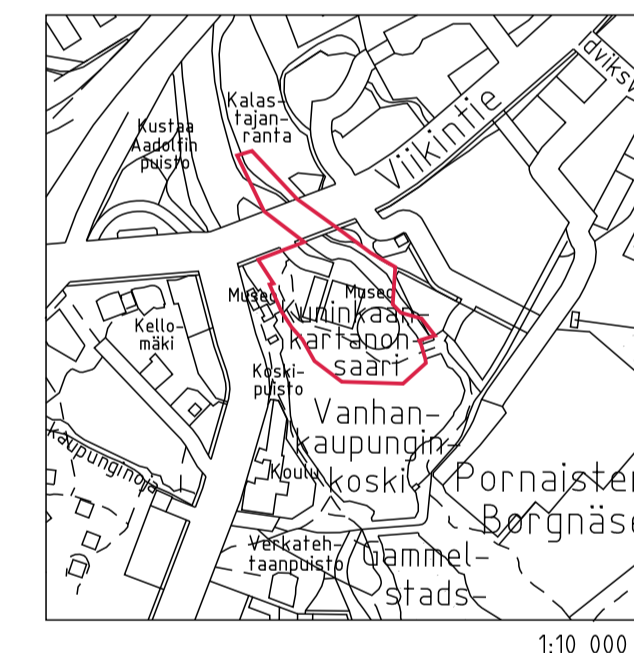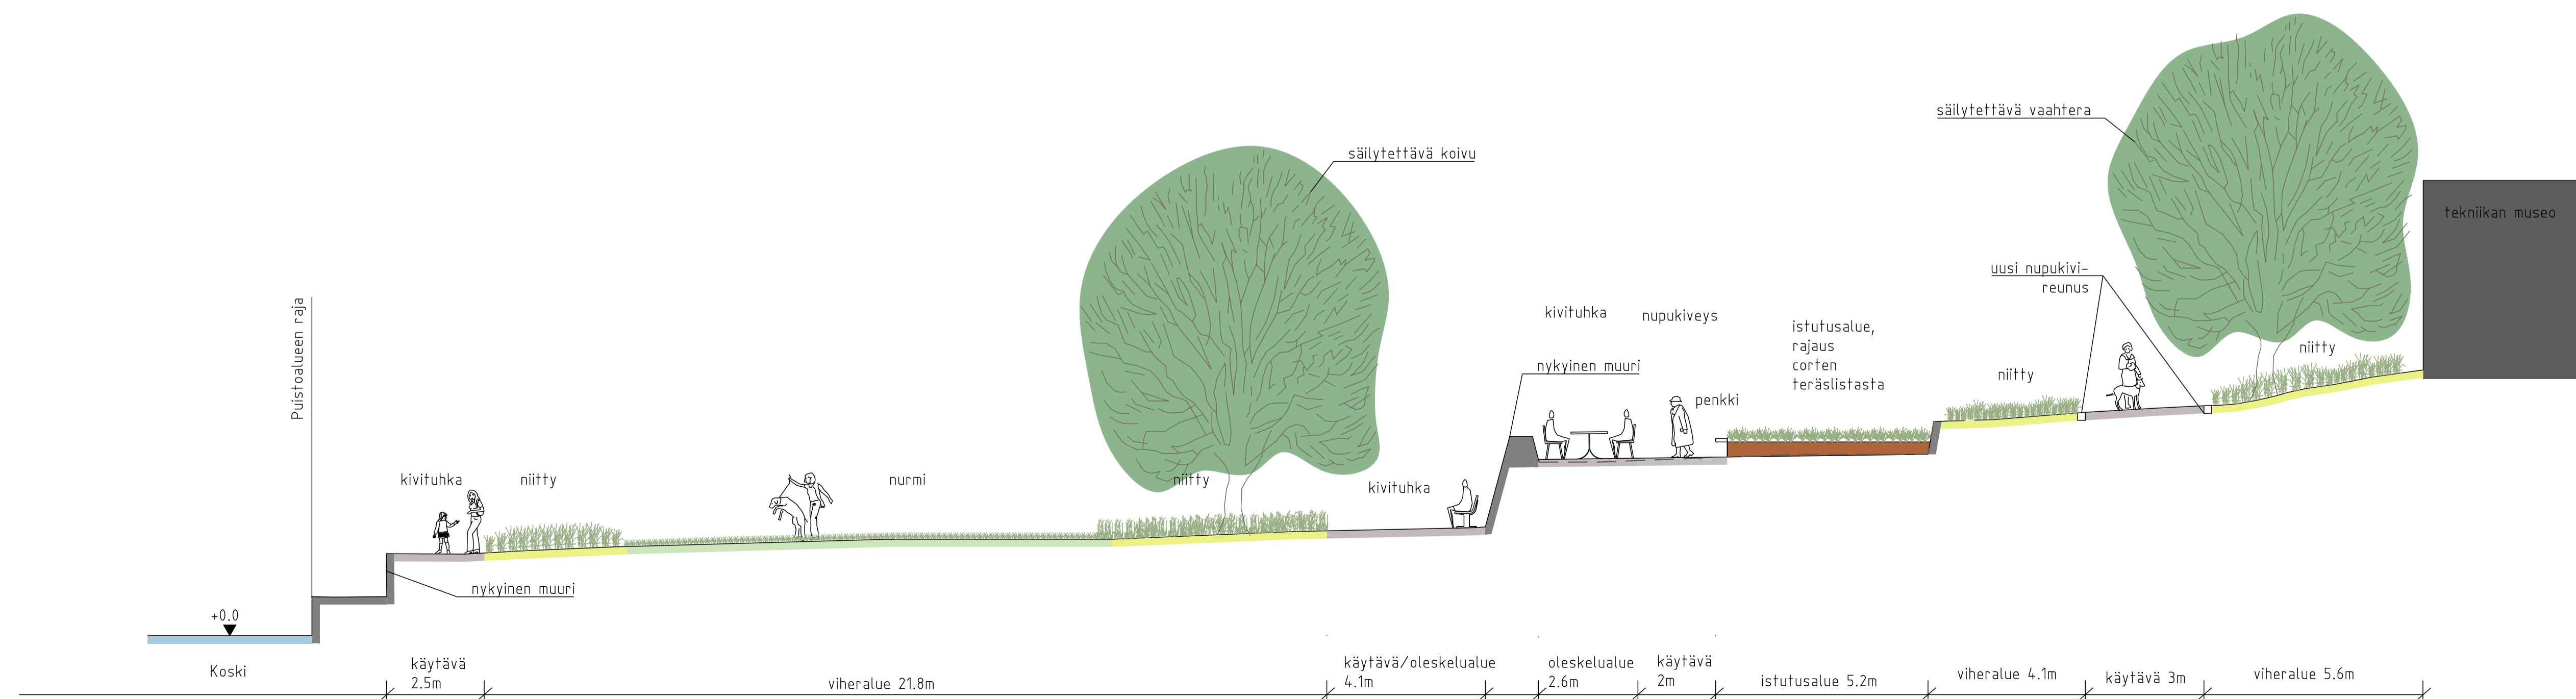

Helsinki Kaupunkiympäristön toimiala KAUPUNGIN OSA-ALUE 27 Vanhakaupunki, 270 Vanhakaupunki KUNINKAANKARTANONSAARI		www.hel.fi sähköposti: etunimi.sukunimi@hel.fi	
Poikkileikkaukset			
MK	LITTYY	NRO	KHS
1:100	KORVAA	VIO 6148/2	KYLK
	KORVATTU	TASOKOORDINAATIO:	HYV. 17.2.2021
	ASEMAKAAVA	ETRS-GK25	TARK. 17.2.2021
	LIIKENNES.	KORKEUSJÄRJESTELMÄ:	PROJ. 17.2.2021
		N2000	J. Heinen
			HYV. 17.2.2021
			TARK. 17.2.2021
			LAAT. 17.2.2021