


1.4.-31.10

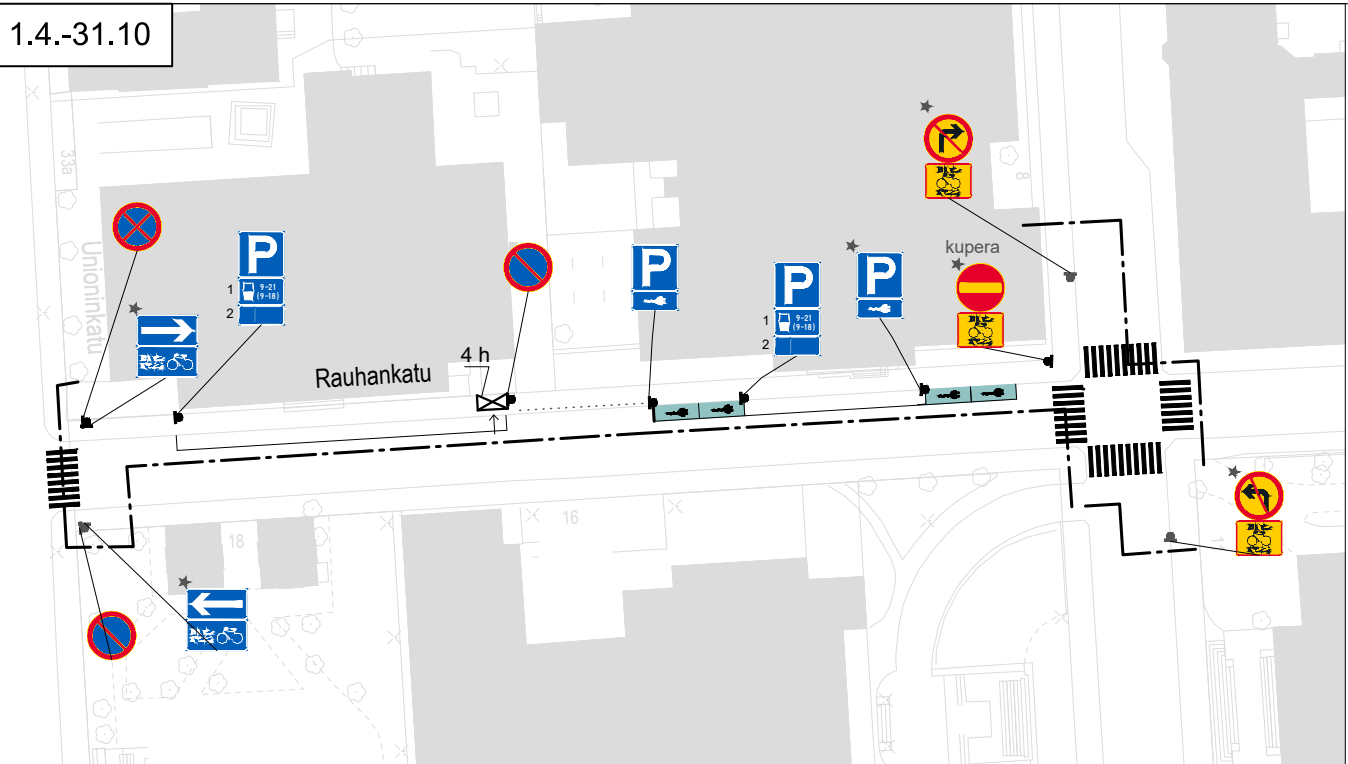


SELITE

- Suunnitelma-alueen raja
- Uusi, muutettu tai siirretty liikennemerkki
- Sähköauton latauspaikka

LISÄKILVET

- 1
- 2

1.11.-31.3.

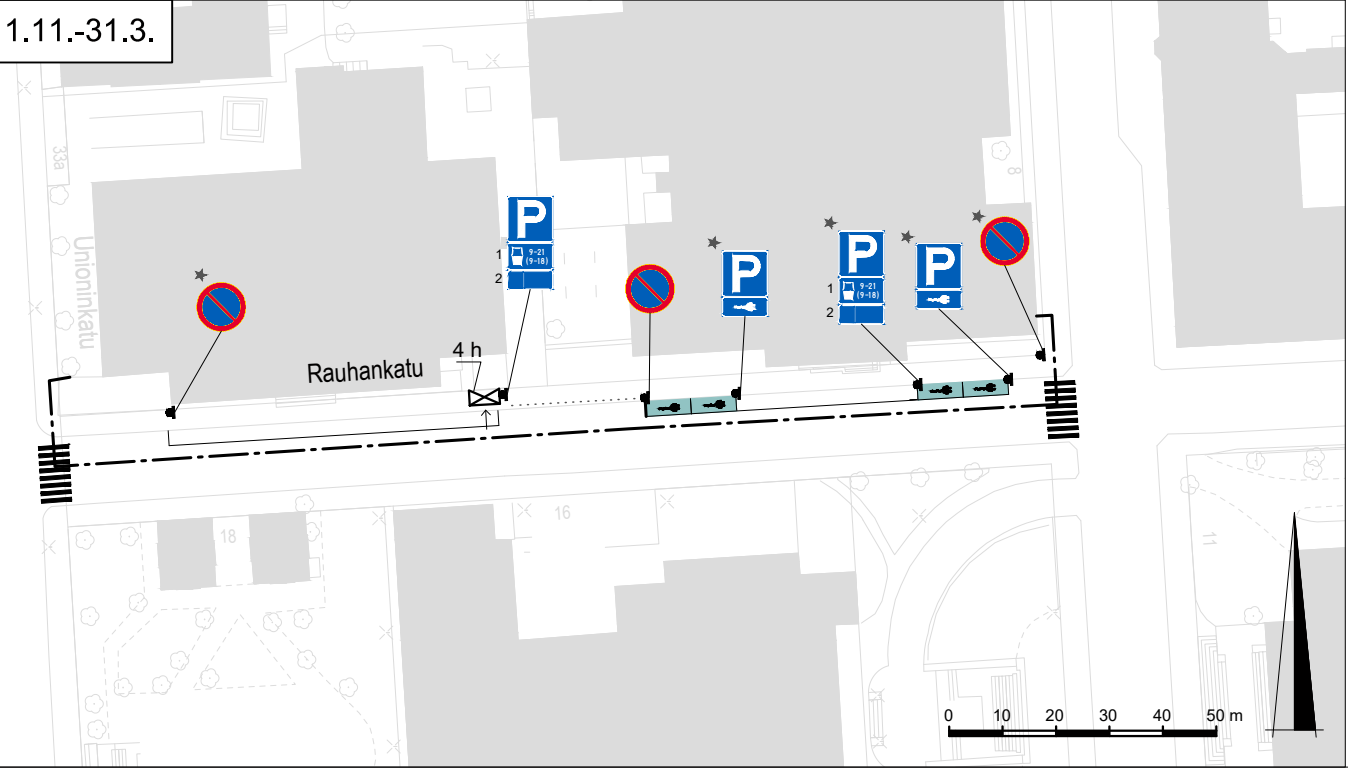

Helsinki Kaupunkiympäristön toimiala Liikenne- ja katusuunnittelu

Kaupunginosa 1, Kruunuhaka

**AJO- JA PYSÄKÖINTIJÄRJESTELYT RAUHANKADULLA**

Liikennejärjestely

Mittakaava 1:1000	Diäänro HEL 2024-011280	Piirustusno <b>7698</b>	Päiväys 6.9.2024
Asemakaava	Käsittelyt I Lksp 6.9.2024	Tasokoordinaatisto ETRS-GK25 Korkeusjärjestelmä N2000	Muutettu pvm
		Hyväksyjä Reetta Putkonen	Tarkastanut Jouni Korhonen
		Laatinut Noora Schalin	