


KAMPPI 4

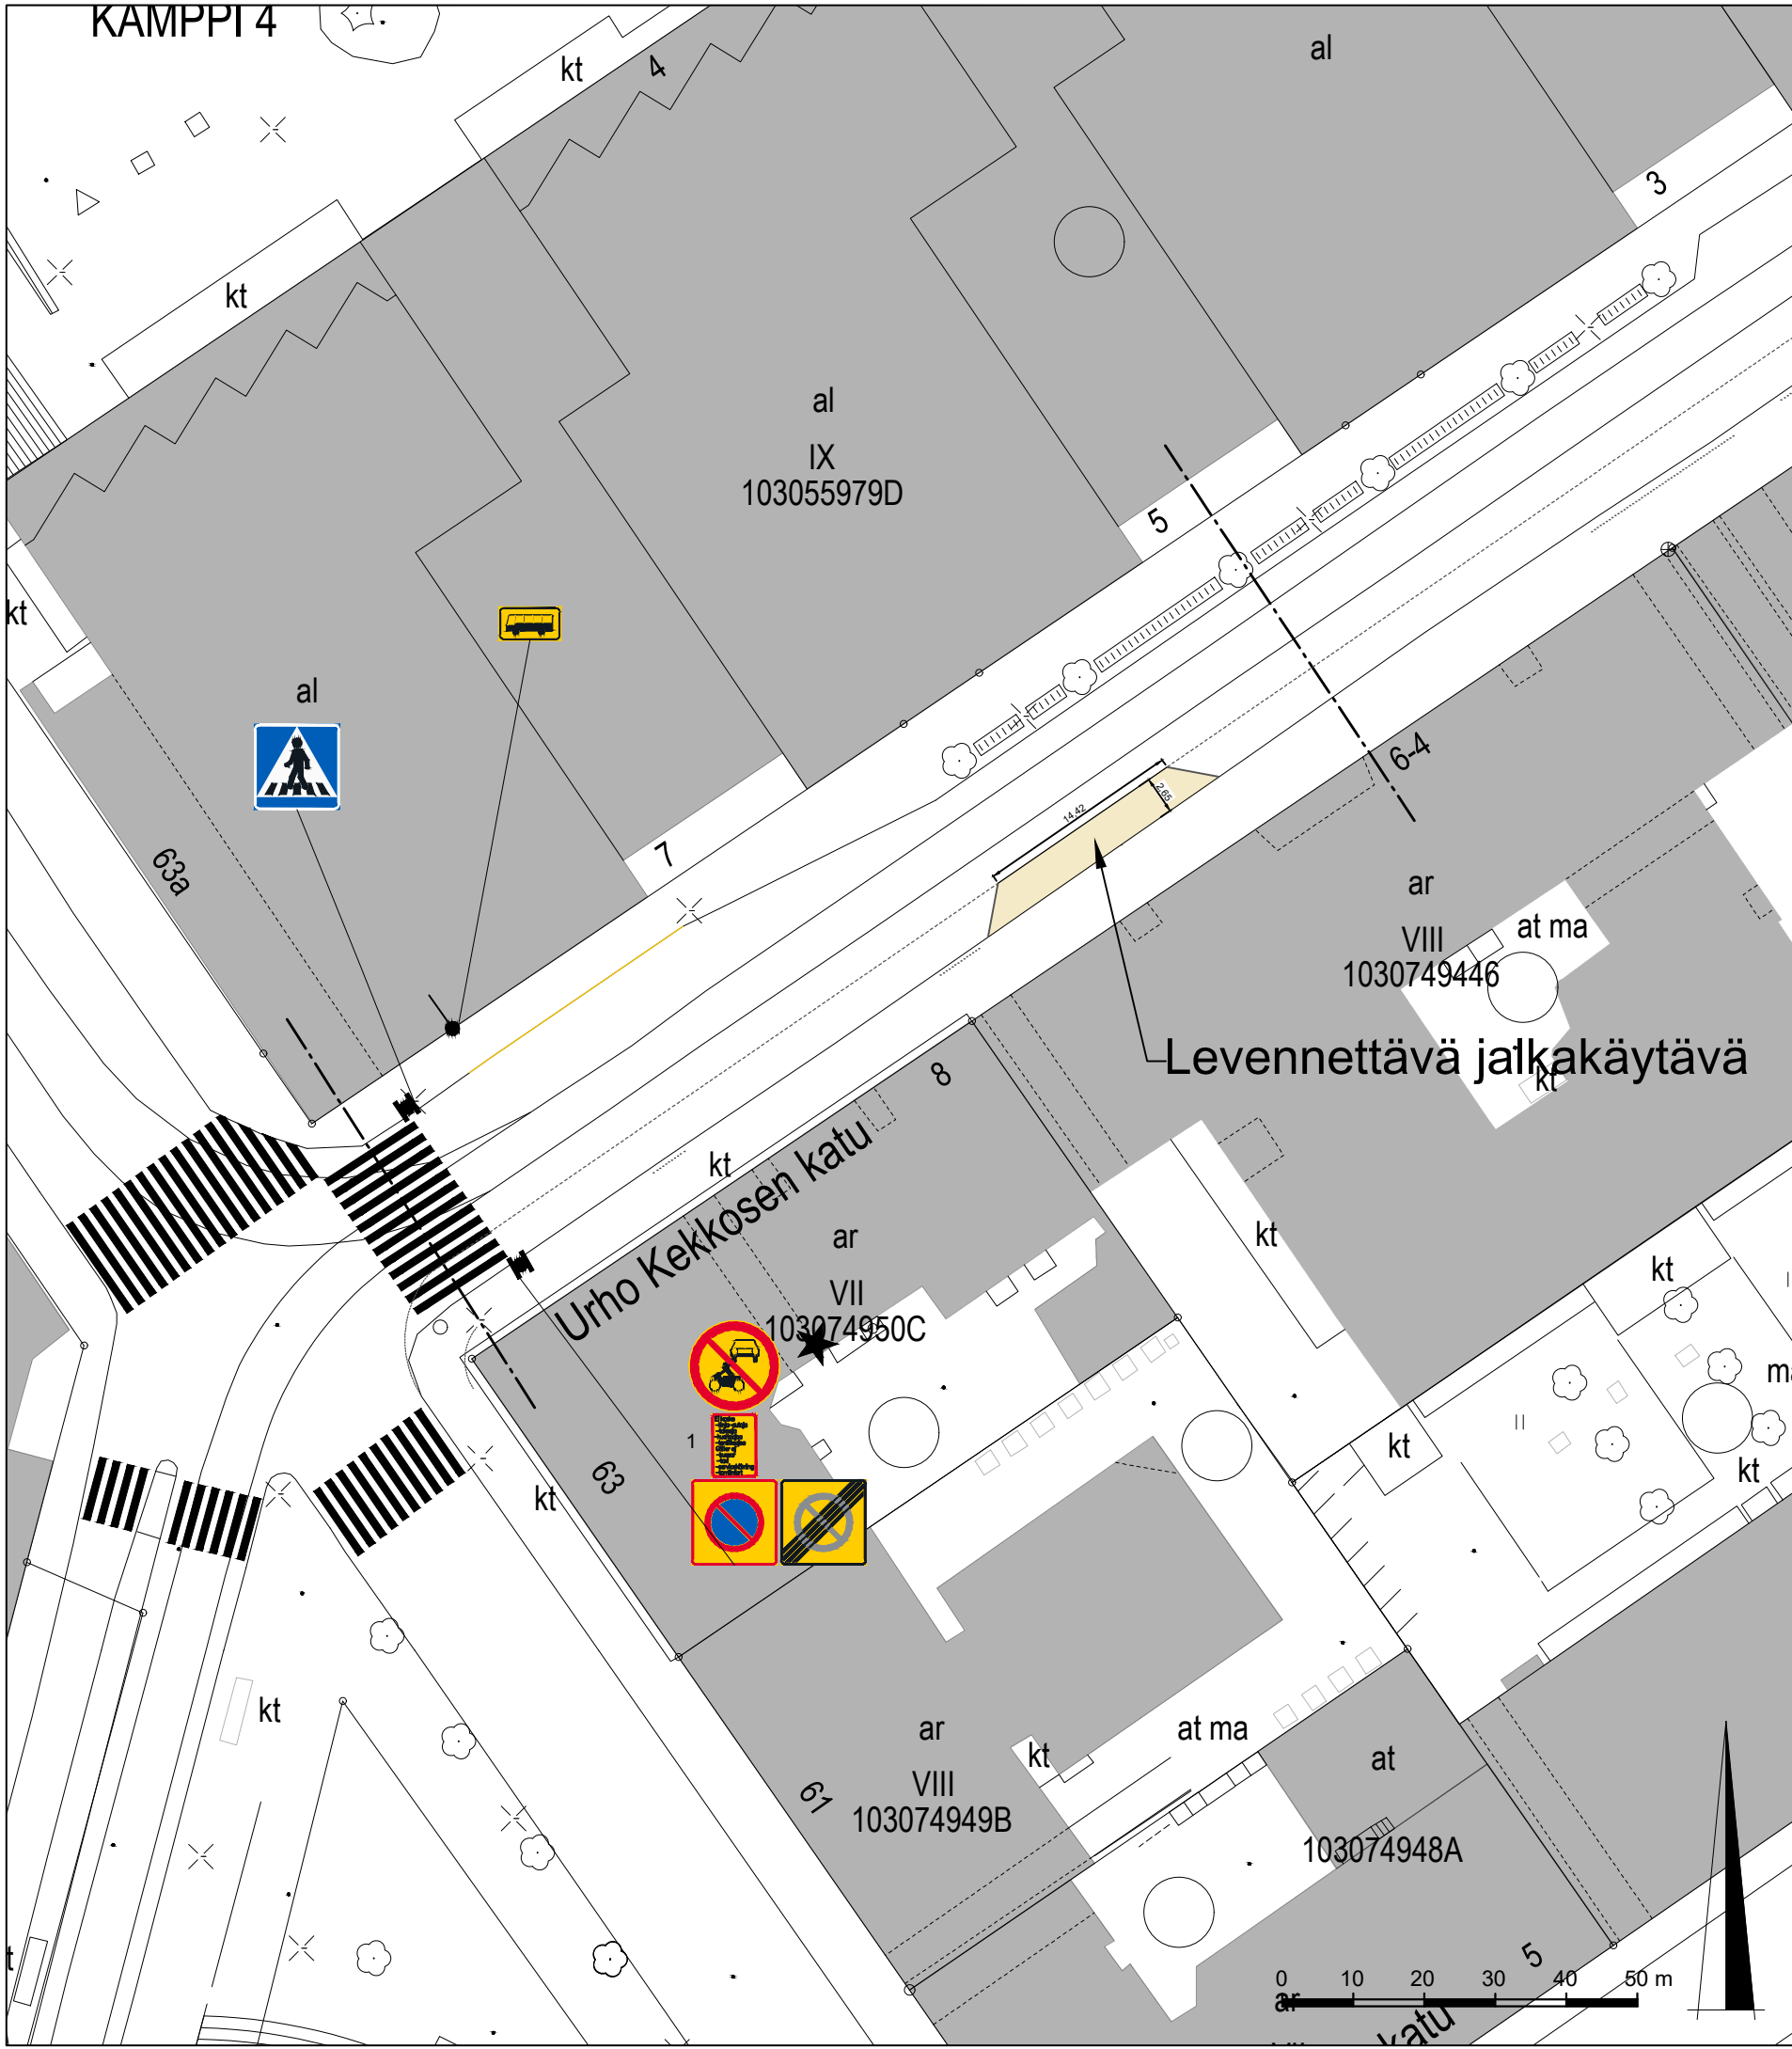

SELITE

- Suunnitelma-alueen raja
- ★ Uusi, muutettu tai siirretty liikennemerkki
- ▤ Pyöräteline
- Uusi jalkakäytävä

1
 Ei koske
 -linja-autoja
 -takseja
 -hiihtäjiä
 -tuntitekoajia
 Gäller ej
 -bussar
 -taxi
 -servicekörning
 -tamtinfart

Helsinki Kaupunkiympäristön toimiala Liikenne- ja katusuunnittelu

Kaupunginosa
04. Kamppi

Urho Kekkosen kadun länsiosan liikennejärjestelyt

Mittakaava 1:500	Diaarinro	HEL 2024-010035	Piirustusno	Päiväys	4.10.2024
	Hanke		7676	Muutettu pvm	
	Asemakaava		Tasokoordinaatisto	Hyväksyjä	Reetta Putkonen
	Katusuunnitelma		ETRS-GK25	Tarkastanut	Jouni Korhonen
	Käsittelyt	Lksp 4.10.2024	Korkeusjärjestelmä	Laatinut	M. Iivonen / H. Trang
			N2000		