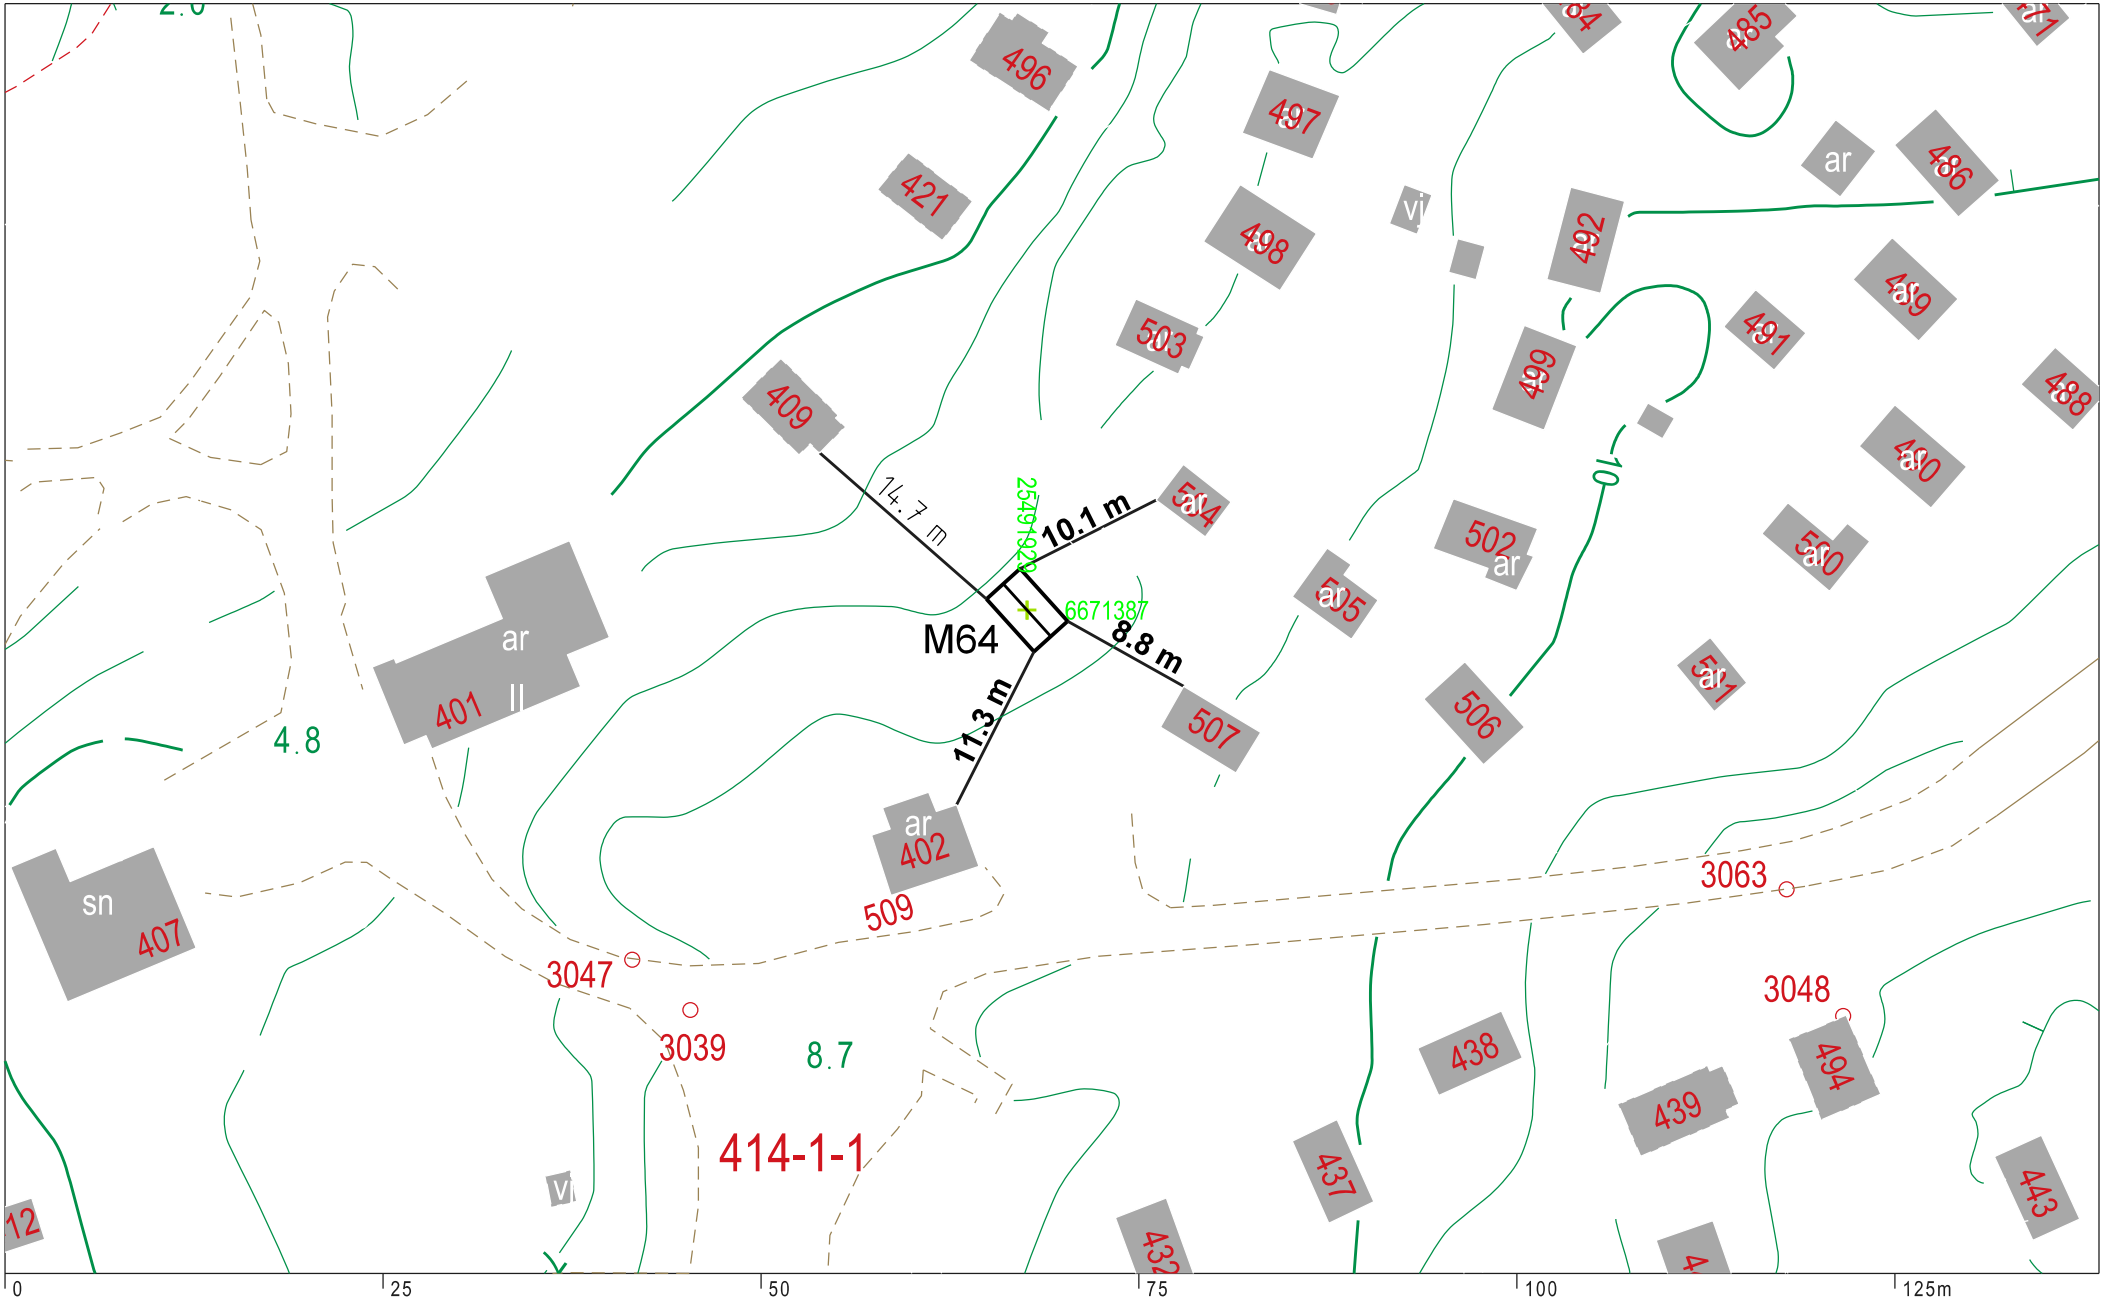

Länsiulapanniemi, kesämaja M64
1:500

Helsingin kaupunki
Asemakaavoitus