


Kluuvi

LIV
Y3102-1
A=24378 m²
(a=17324 m²)
Kaisaniemen kenttä

2P100

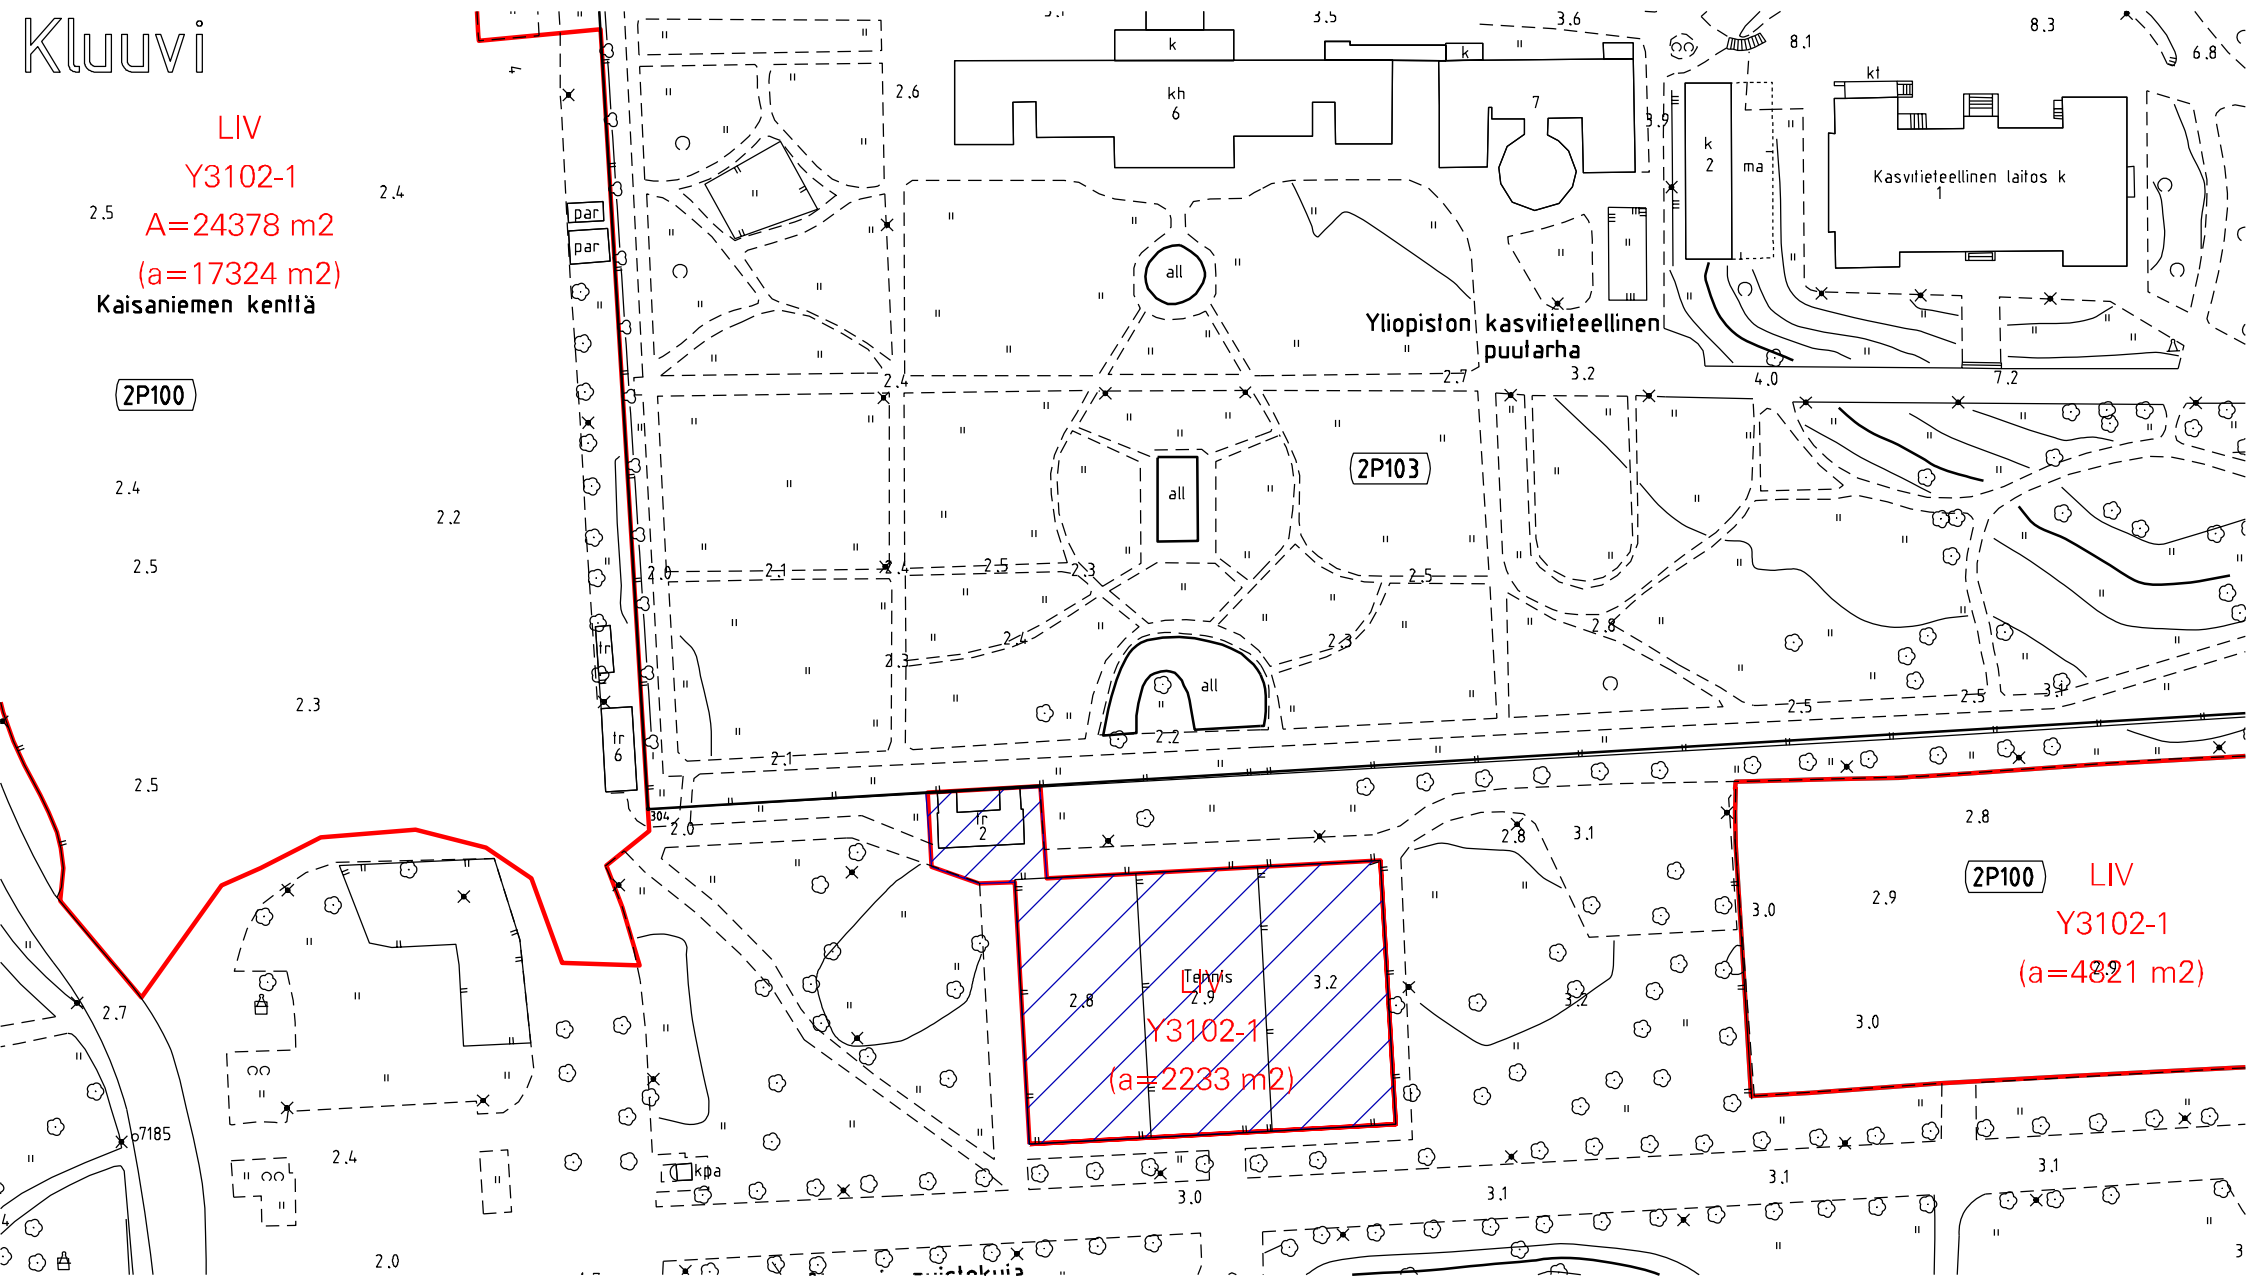

Vuokra-alue: osa kiinteistöä 091-002-9903-0100, pinta-ala 2233 m²