


- SELITE**
- Suunnitelma-alueen raja
 - * Uusi, muutettu tai siirretty liikennemerkki
 - 1 4h
6-24
 - 2 30 min
 - 3 2 h
 - 4 Pysäköintikieltoalue voimassa
Parkeringsförbudszon gäller
 - 5 5m
 - 6 10m
- P pienikokoinen merkki
Pyöräliikenteen opasteet esitetään omassa suunnitelmassaan

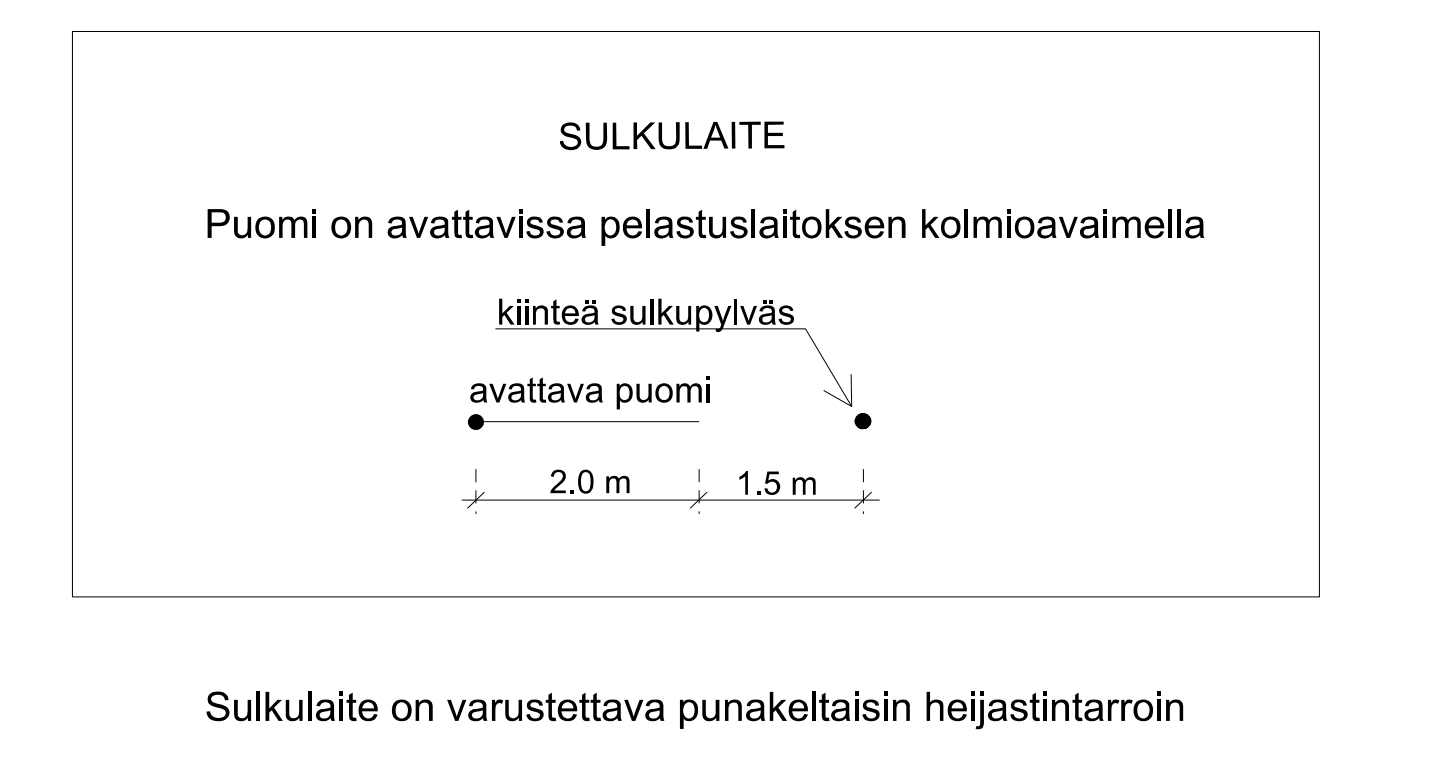

Helsinki		Kaupunkiympäristön toimiala	Liikenne- ja katusuunnittelu	
Kaupunginosa 33, Kaarela				
HONKASUON LIIKENTEEN OHJAUSUUNNITELMA				
Liikenteen ohjaussuunnitelma				
Mitakaava	Diariinno	HEL 2023-012527	Piirustusno	7496
1:1000	Hanke		Muutettu pvm	
	Asemakaava		Hyväksyjä	Reetta Pulkonen
	Käsitellyt	I Lksp 13.10.2023	Tarkastanut	Eetu Saloranta
			Laatunut	Ville Andersson

