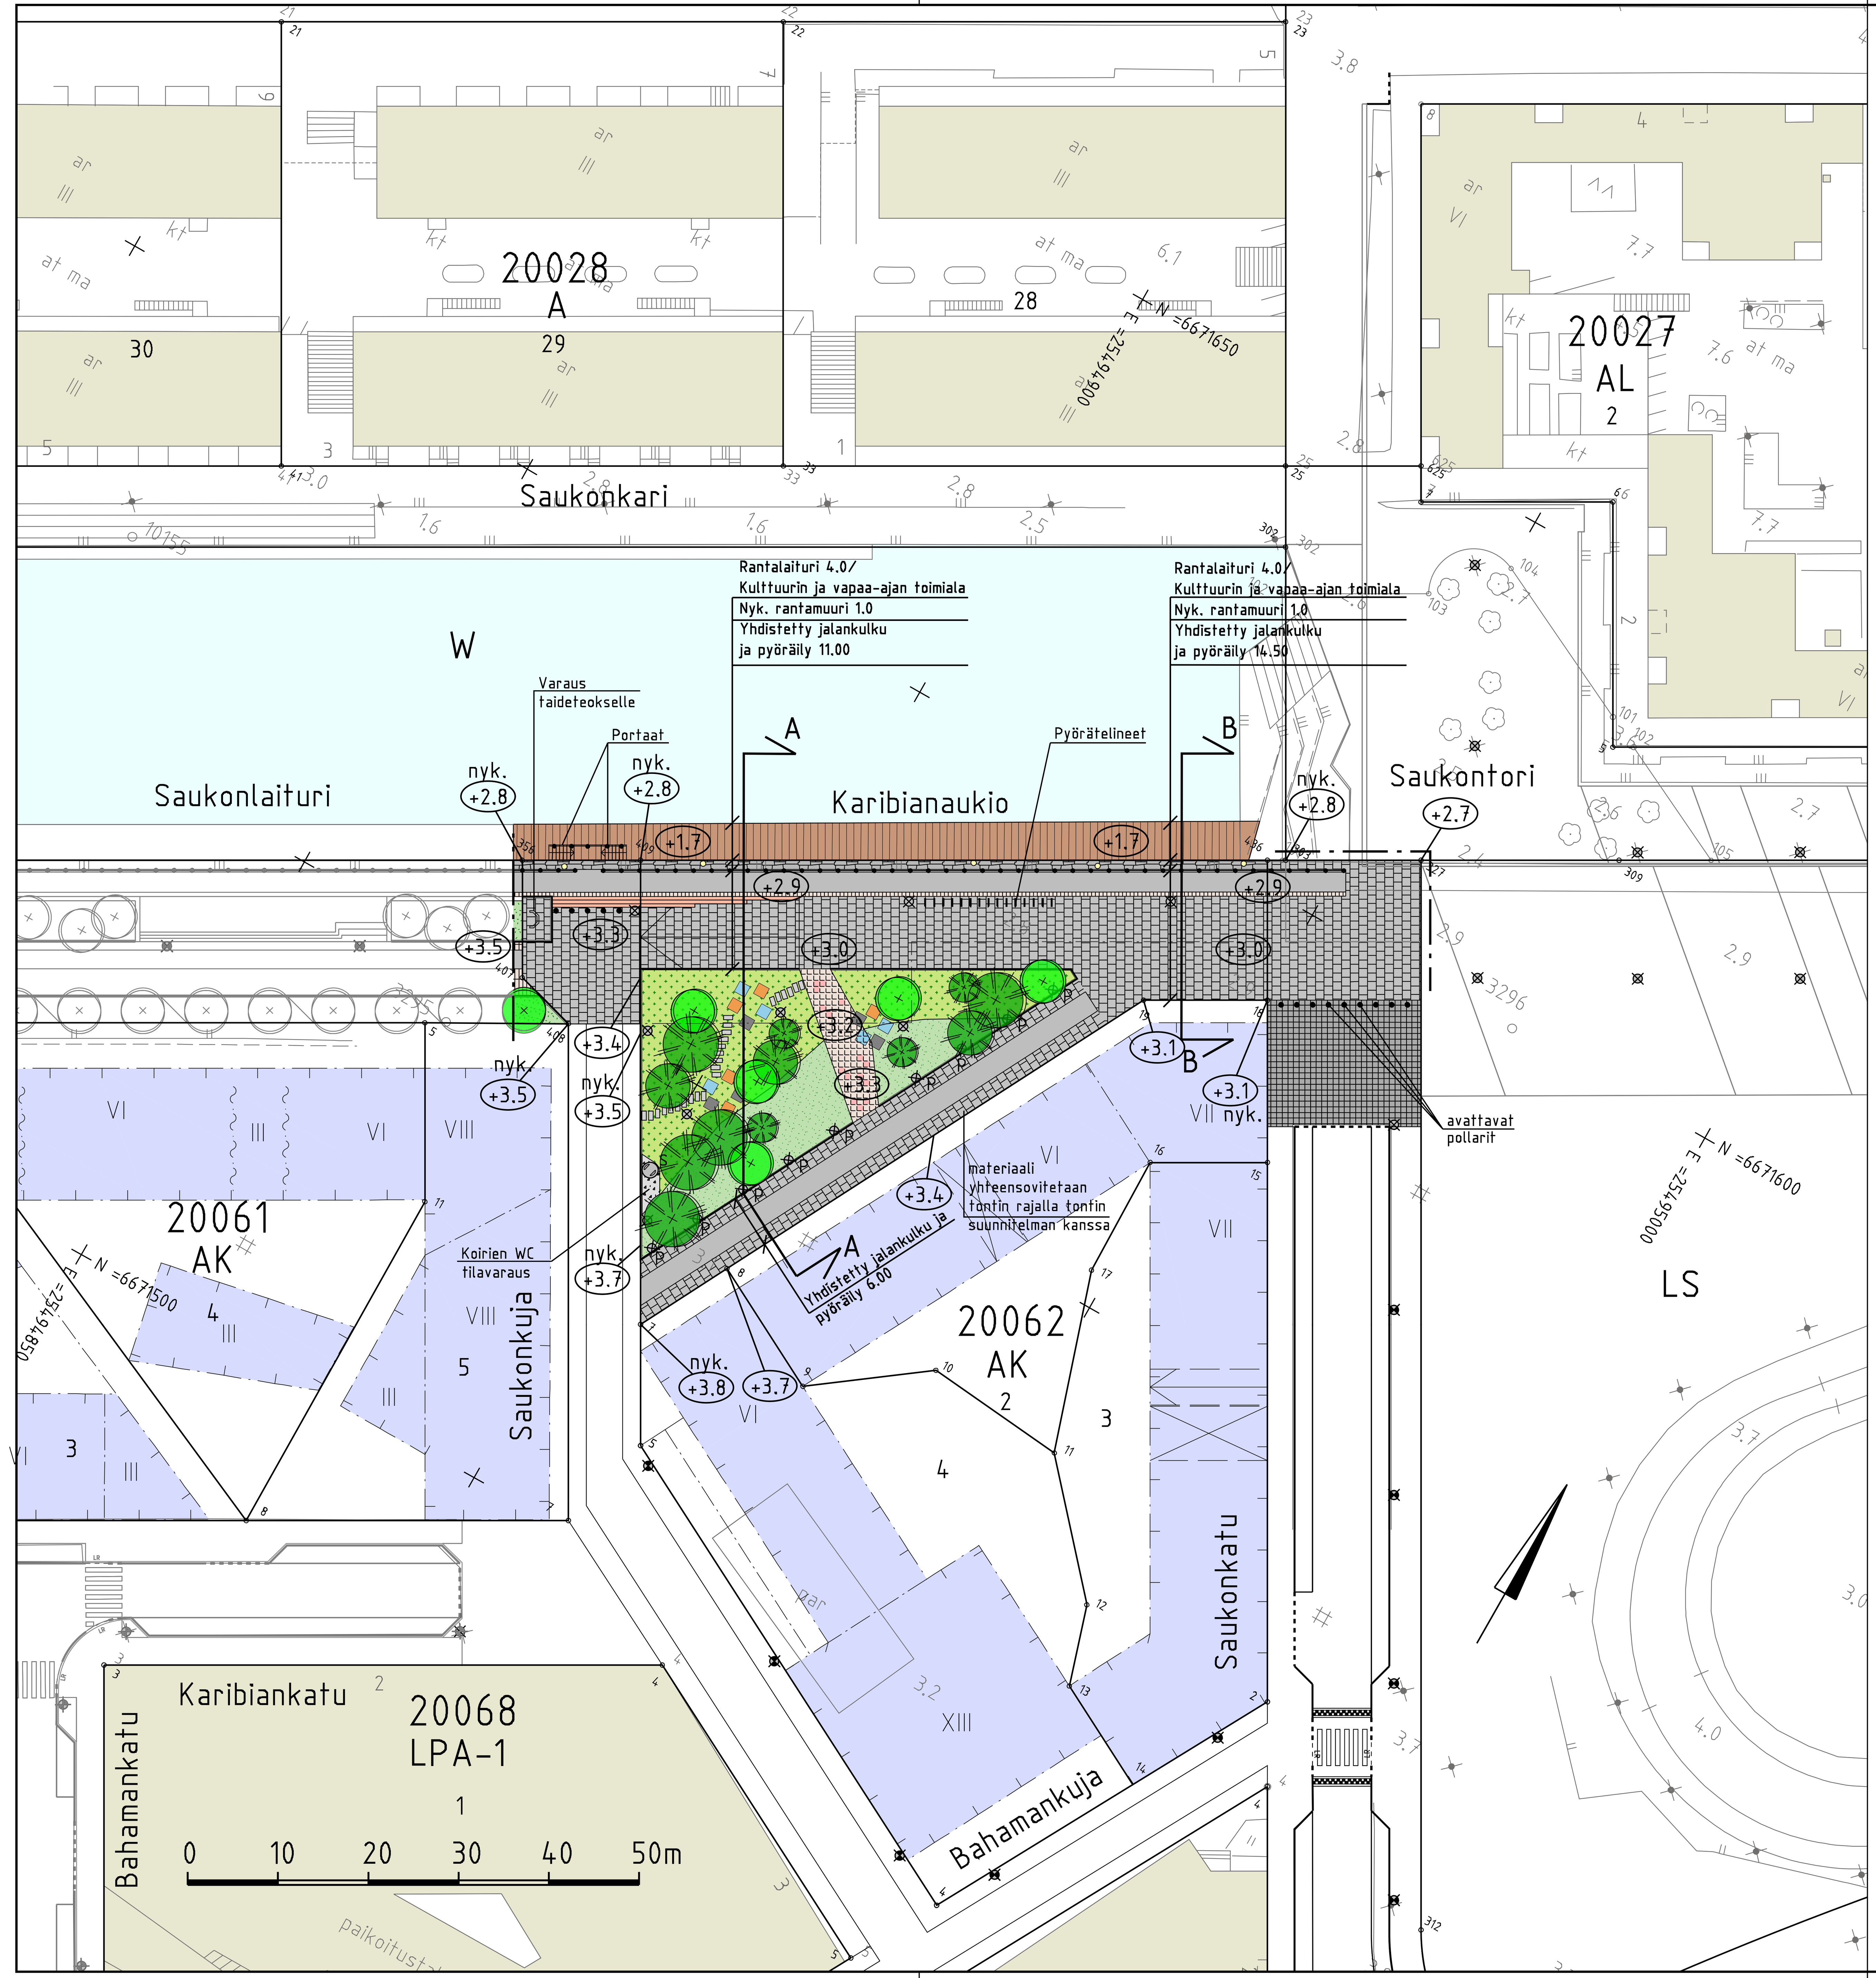

POIKKILEIKKAUS A-A
1:200

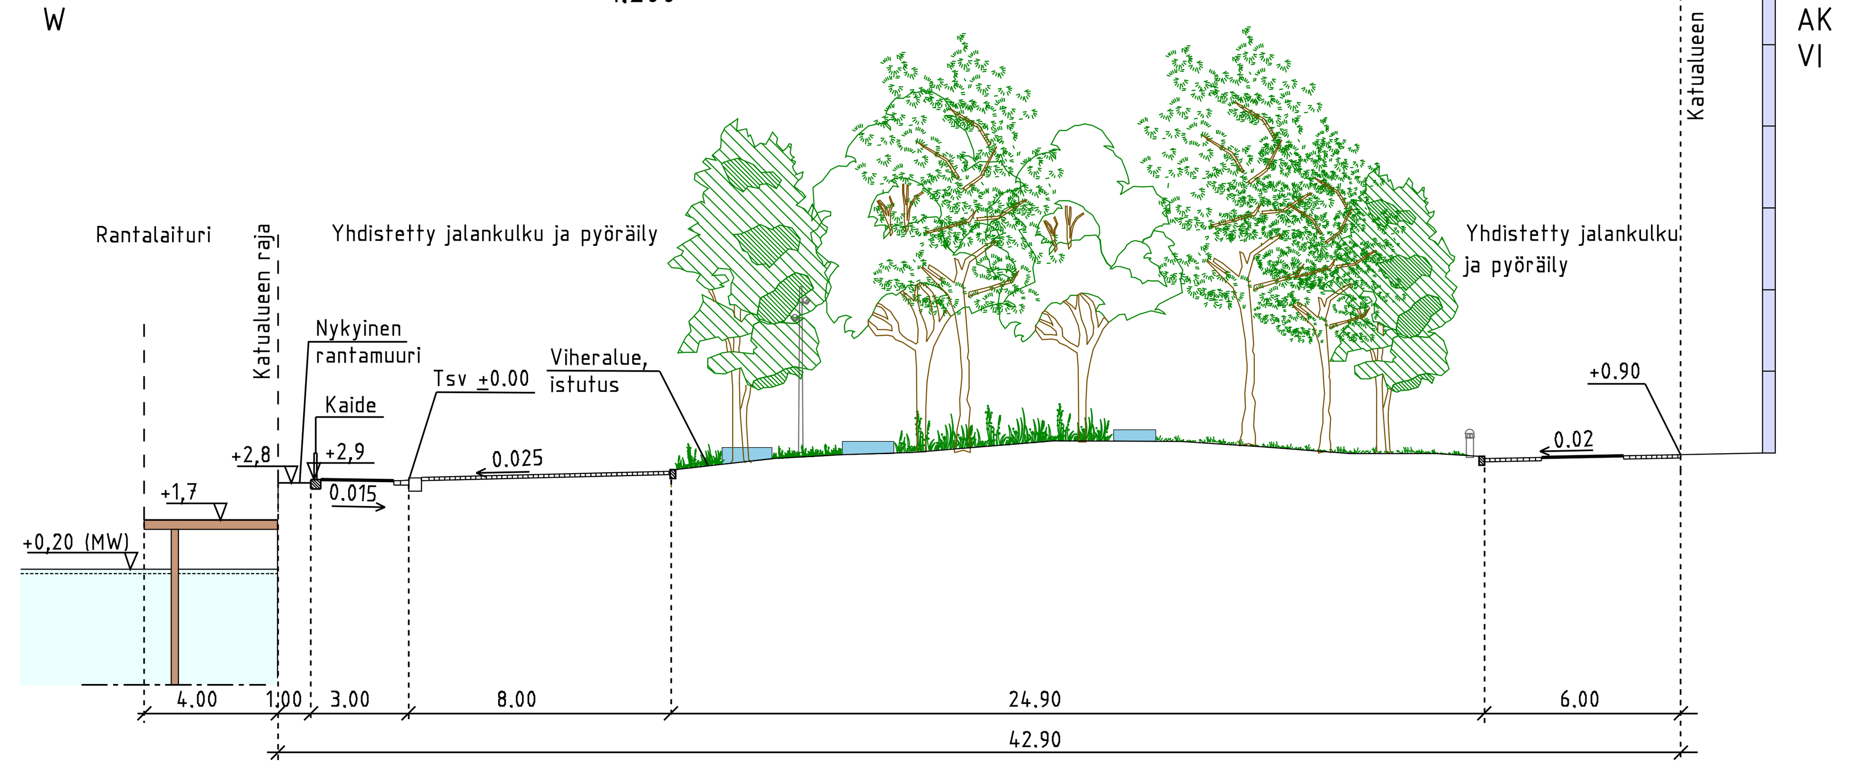

POIKKILEIKKAUS B-B
1:200

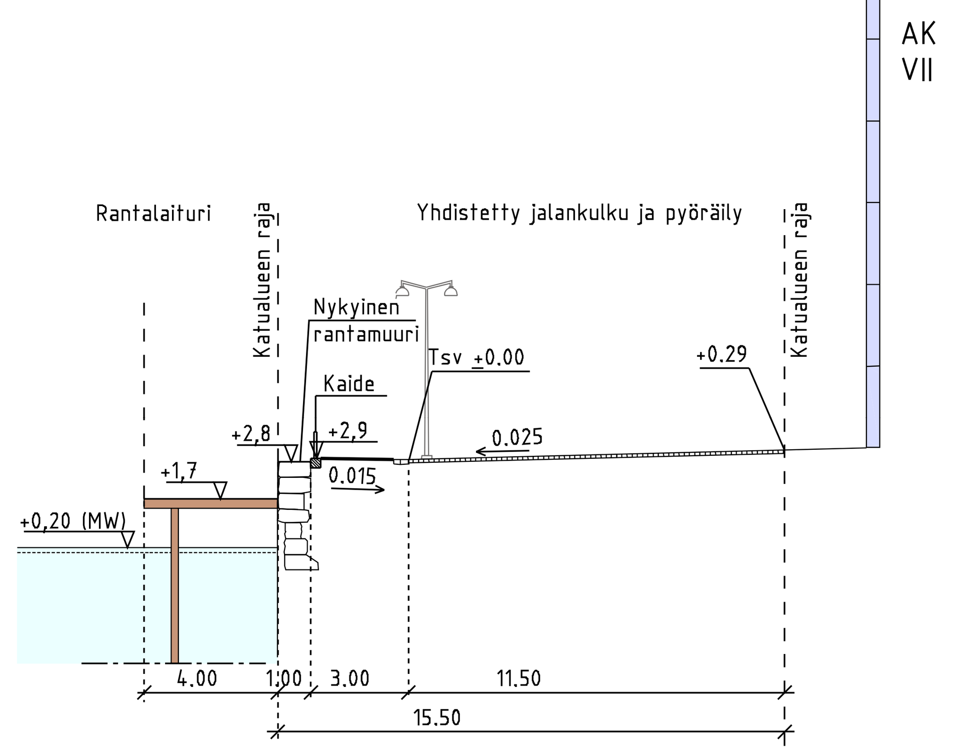

PIIRUSTUSMERKINNÄT

- Istutettava lehtipuu (6 kpl)
- Istutettava havupuu (12 kpl)
- (Aukiolla ei ole nykyisiä puita)
- Asfaltti (jk+pp)
- Luonnonkivilaatoitus, harmaa
- Monilajinen matala istutus
- Nurmi
- Lehtipensas, matala
- Luonnonkivilaatoitus, sekavärinen
- Noppakiveys, musta
- Kivituhka
- Puupinta
- Vesialue
- Suunniteltu rakennus
- Nykyinen rakennus
- Nupukiveys, sekavärinen
- Portaat, luonnonkiveä, punainen
- Nykyinen rantamuuri
- Syväkeräyssäiliö
- Nykyinen satamapollari
- Pollari
- Kaide
- Pylväsvalaisin
- Pollarivalaisin
- Askelkivet, luonnonkivi
- Istuimet, betonia
- Pyörätelineet, teräs
- Reunatuki, luonnonkivi, punainen
- Madallettu reunatuki, luonnonkivi, punainen
- +3,1 Kadun likimääräinen korkeusasema
- nyk. +3,5 Kadun nykyinen korkeusasema

Kuivatus hoidetaan katukohtaisella hulevesiviemäröinnillä

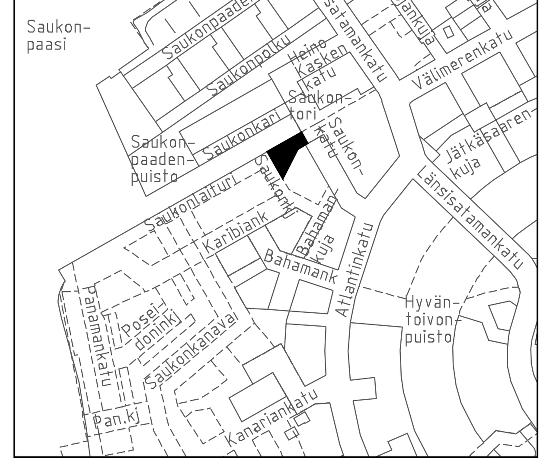

1 : 10 000

Helsinki **Kaupunkiympäristön toimiala**
www.hel.fi
sähköposti: etunimi.sukunimi@hel.fi

KAUP.OSA, OSA-ALUE
20. Länsisatama, Jätkäsaari

KARIBIANAUKIO

Katusuunnitelma

MK	LIITTYY	NRO	KHS	
1:500	KORVAA	31679/1	KYLK	
1:200	KORVATTU	TASOKOORDINAATISTO: ETRS-GK25	HYV. 11.3.2022	Reetta Putkonen
	ASEMAKAAVA 12643	KORKEUSJÄRJESTELMÄ: N2000	TARK. 11.3.2022	Ismo Rantanen
	LIIKENNE.		PROJ. 11.3.2022	Katariina Hämäläinen
RAMBOLL	Ramboll Finland Oy, PL 25, Itsehallintokuja 3, 02601 ESPOO, puh. 020 755 611		HYV. 11.3.2022	Mauri Myyrä
			TARK. 11.3.2022	Tuulikki Peltomäki
			LAAT. 11.3.2022	Mika Haajanen