

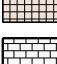
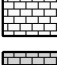
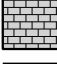




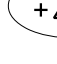
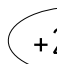



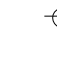
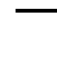



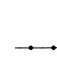
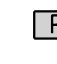


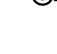

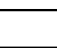
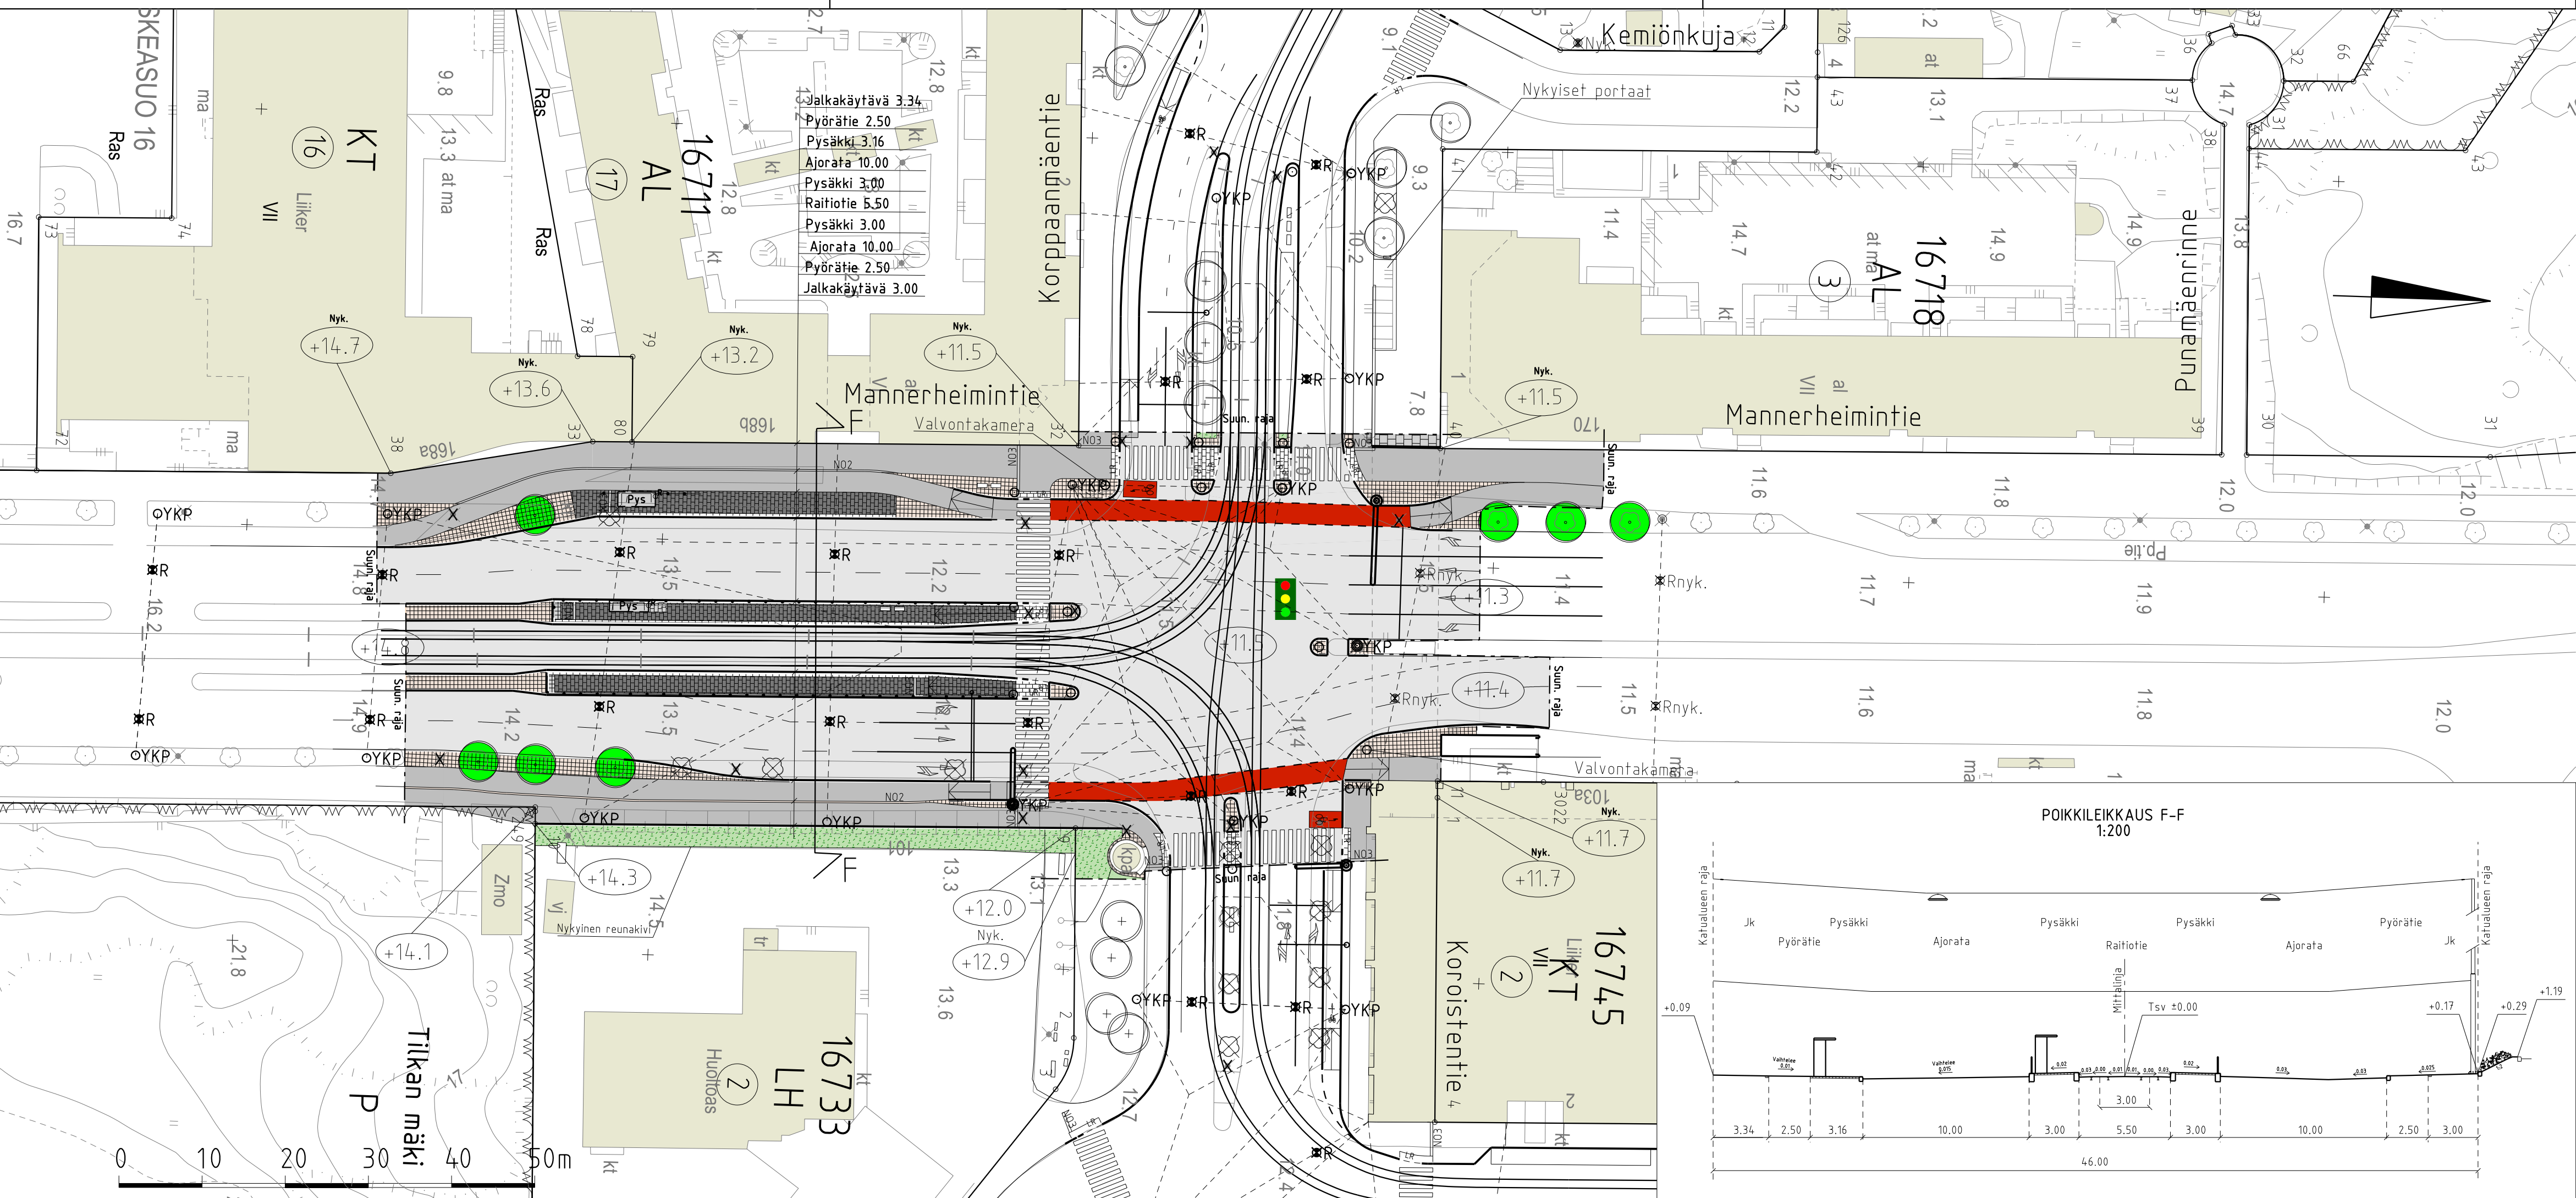
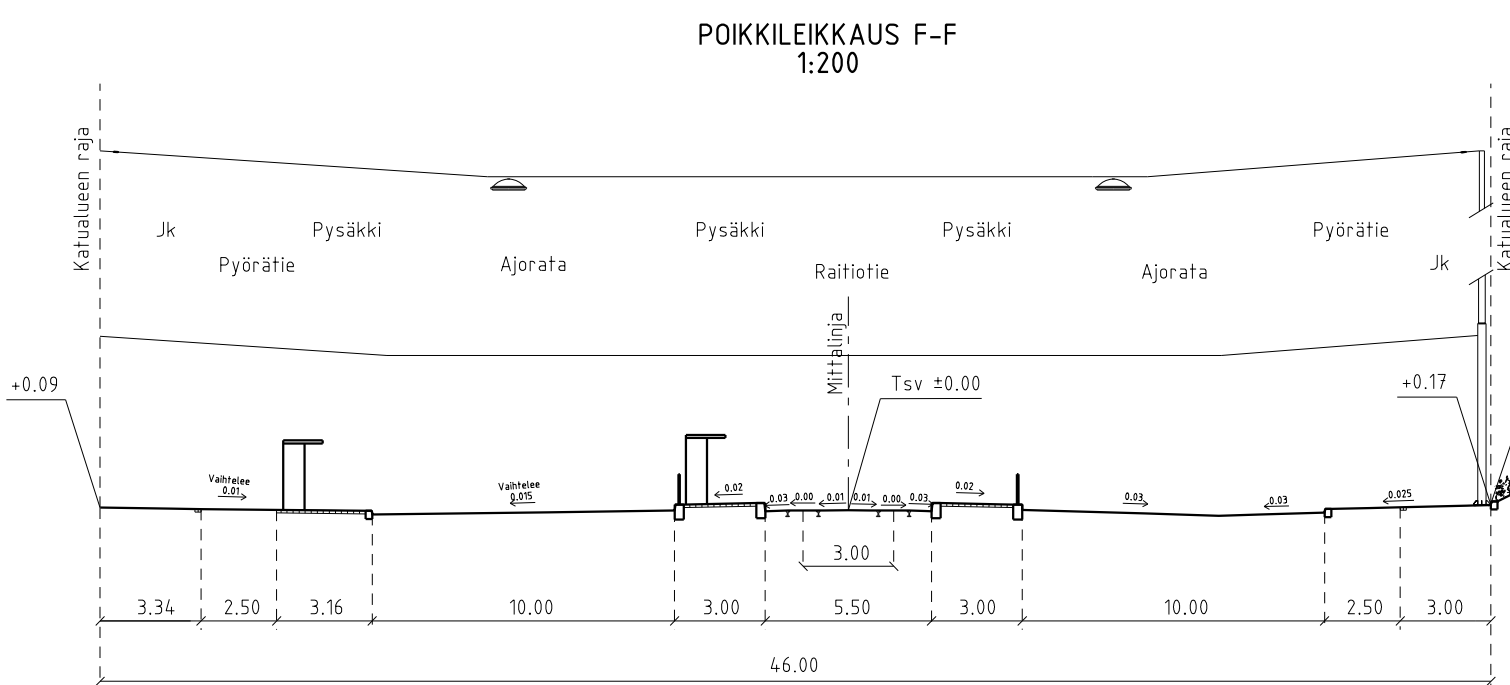


- |   |   |
|---|---|
|    | Ajorata/jalkakäytävä/jk+pp, asfaltti        |
|    | Pyöräkaista, punainen, pinnoite             |
|    | Noppakiveys, sekävärinen                    |
|    | Betonikiveys, valkoinen                     |
|    | Betonikiveys, harmaa                        |
|    | Betonikiveys, musta                         |
|    | 2:n kiven valkoinen betonikiviraita         |
|    | 3:n kiven harmaa noppakiviraita             |
|    | Lehtipensas, matala                         |
|    | Nurmetus                                    |
|    | Kadun likimääräinen korkeusasema            |
|    | Kadun nykyinen korkeusasema                 |
|    | Istutettava lehtipuu                        |
|    | Nykyinen lehtipuu                           |
|    | Poistettava puu                             |
|    | Reunatuki, luonnonkivi, punainen            |
|    | Madallettu reunatuki, luonnonkivi, punainen |
|    | Luiskattu reunatuki, luonnonkivi, punainen  |
|   | 2:n kiven harmaa noppakiviraita             |
|  | 3:n kiven harmaa noppakiviraita             |
|  | Roska-astia                                 |
|  | Kaide                                       |
|  | Pysäköintipaikka                            |
|  | Liikennevalo-ohjattu liittymä               |
|  | Liikennevalopylväs                          |
|  | Liikennevaloulokeporttali                   |
|  | Porttali                                    |

- ☐ YKP      Yhteiskäyttöpylväs  
☒ R      Ripustusvalaisin  
☐      Sähkökaappi
- Katu kuivatetaan hulevesiviemäreillä



Helsinki

Kaupunkiympäristön toimiala

www.hel.fi

sähköposti: etunimi.sukunimi@hel.fi

KAUP.OSA, OSA-ALUE

16. Ruskeasuo, Pikku Huopalahti

MANNERHEIMINTIE

Välillä kortteli 76711 tontti 16 - Korppaanmäentie

Katusuunnitelma

MK  1:500 1:200	LIITTYY	31387, 31436	NRO	31385/1	KHS		
	KORVAA				KYLK		
	KORVATTU		TASOKOORDINAATIO:	HYV.	5.2.2021	R. Putkonen	
	ASEMAKAAVA	9090,9400,10979	ETRS-GK25	TARK.	5.2.2021	I. Rantanen	
	LIIKENNES.		KORKEUS-JÄRJESTELMÄ: N2000	PROJ.	5.2.2021	K. Hämäläinen	

SITOWISE

Linnostie 6D  
02600 Espoo  
020 747 6000  
www.sitowise.com

HYV.	5.2.2021	J. Väätäinen
TARK.	5.2.2021	J. Lahti
LAAT.	5.2.2021	K. Reittu / J. Koskela

**SITOWISE**