


PIIRUSTUSMERKINNÄT

- Jk+pp-tie
- Ajorata
- Betonikivi, harmaa
- Noppakivi, harmaa
- Nurmi
- Kenttäkiveys
- Lehtipensas
- Tukimuuri, betoninen harmaa ja kaide
- Kaide
- Valaisinpylväs
- Nykyinen havupuu
- Poistettava havupuu
- Nykyinen lehtipuu
- Kadun likimääräinen korkeusasema +13.7
- Reunatuki
- Madallettu reunatuki
- Luiskattu reunatuki LR
- Nyk. reunatuki
- Noppakiviraita

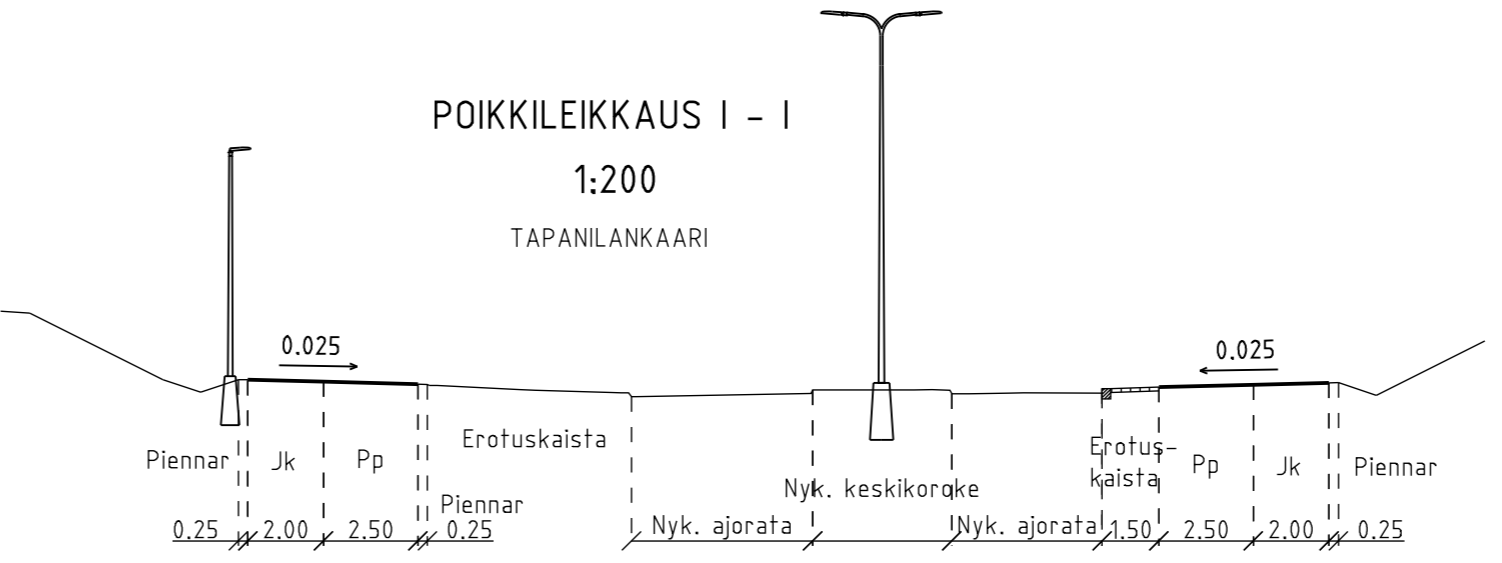

Helsinki Kaupunkiympäristön toimiala www.hel.fi
 sähköposti: etunimi.sukunimi@hel.fi

KAUP.O5A, OSA-ALUE
 39. Tapaninkylä

TAPANILANKAARI
 Välillä Tapulikaupungintie-Suurmetsäntie
 Raitit EV-alueella, Jk+Pp-tie Veljestentien päässä
 Katusuunnitelma

MK	LIITTYY	NRO	KHS	
1:500,	KORVAA	30948/1	KYLK	
1:200	KORVATTU	TASOKOORDINAATISTO: ETRS-GK25	HYV.	23.4.2018 R. Putkonen
	ASEMAKAAVA	10183	TARK.	23.4.2018 I. Rantanen
	LIIKENNES.	6704-0	PROJ.	23.4.2018 S. Hurskainen
			HYV.	19.4.2018 M. Eriksson
			TARK.	19.4.2018 M. Eriksson
			LAAT.	19.4.2018 J. Lehto

wsp WSP Finland Oy
 Heikkiläntie 7
 00210 Helsinki
 Puh. 0207 864 11