



20.12.2021 RATU 46254
 VÄINÄMÖISEN URHEILUKENTTÄ
 HUOLTOPARAKKI
 ASEMAPIIRUSTUS 1:1000 (A3)

ARKKITEHTUURITOIMISTO KARI RISTOLA OY
 KUORTANEENKATU 5 A, 00520 HELSINKI
 puh. 010 235 1040 etunimi.sukunimi@ark-ristola.fi

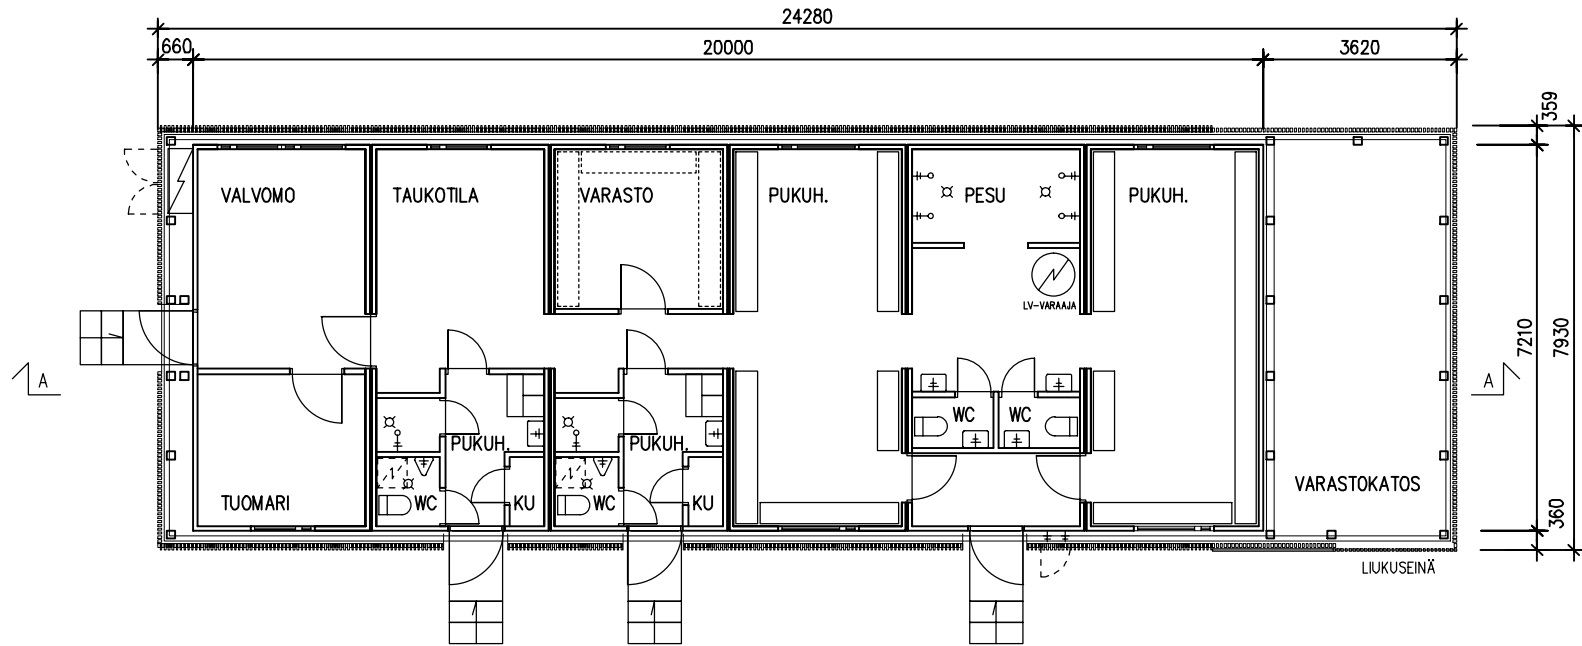





POHJAPIIRUSTUS 1:100

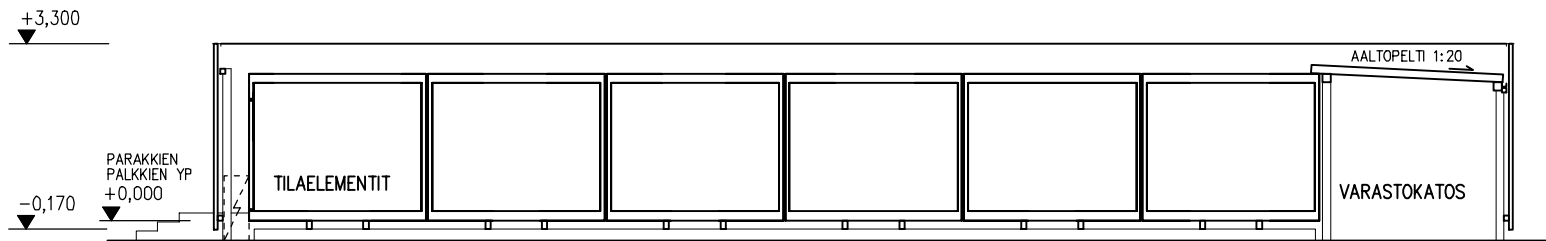

LEIKKAUS A-A

20.12.2021 RATU 46254
 VÄINÄMÖISEN URHEILUKENTTÄ
 HUOLTOPARAKKI
 POHJAPIIRUSTUS JA LEIKKAUS 1:100 (A3)

ARKKITEHTUURITOIMISTO KARI RISTOLA OY
 KUORTANEENKATU 5 A, 00520 HELSINKI
 puh. 010 235 1040 etunimi.sukunimi@ark-ristola.fi

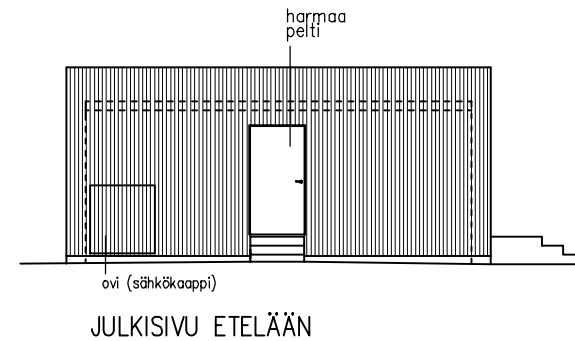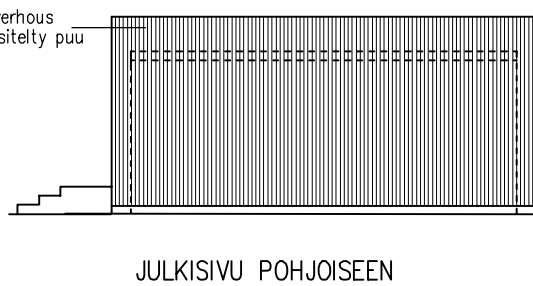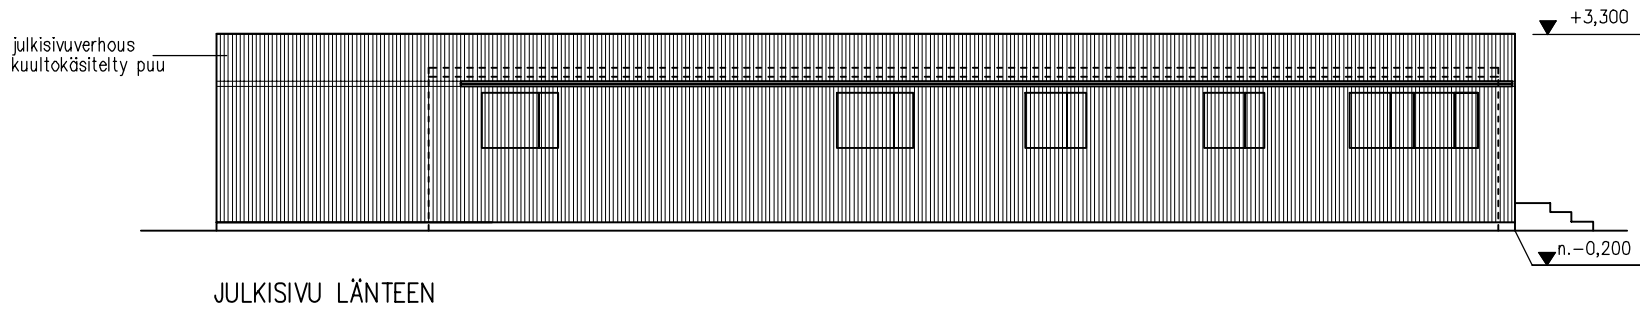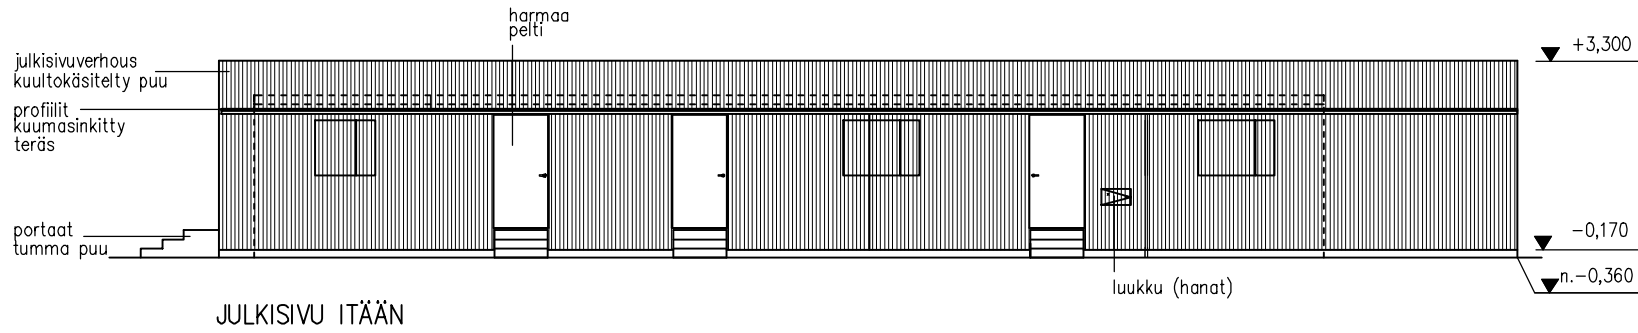

20.12.2021 RATU 46254
 VÄINÄMÖISEN URHEILUKENTTÄ
 HUOLTOPARAKKI
 JULKISIVUT 1:100 (A3)
 ARKKITEHTUURITOIMISTO KARI RISTOLA OY
 KUORTANEENKATU 5 A, 00520 HELSINKI
 puh. 010 235 1040 etunimi.sukunimi@ark-ristola.fi